



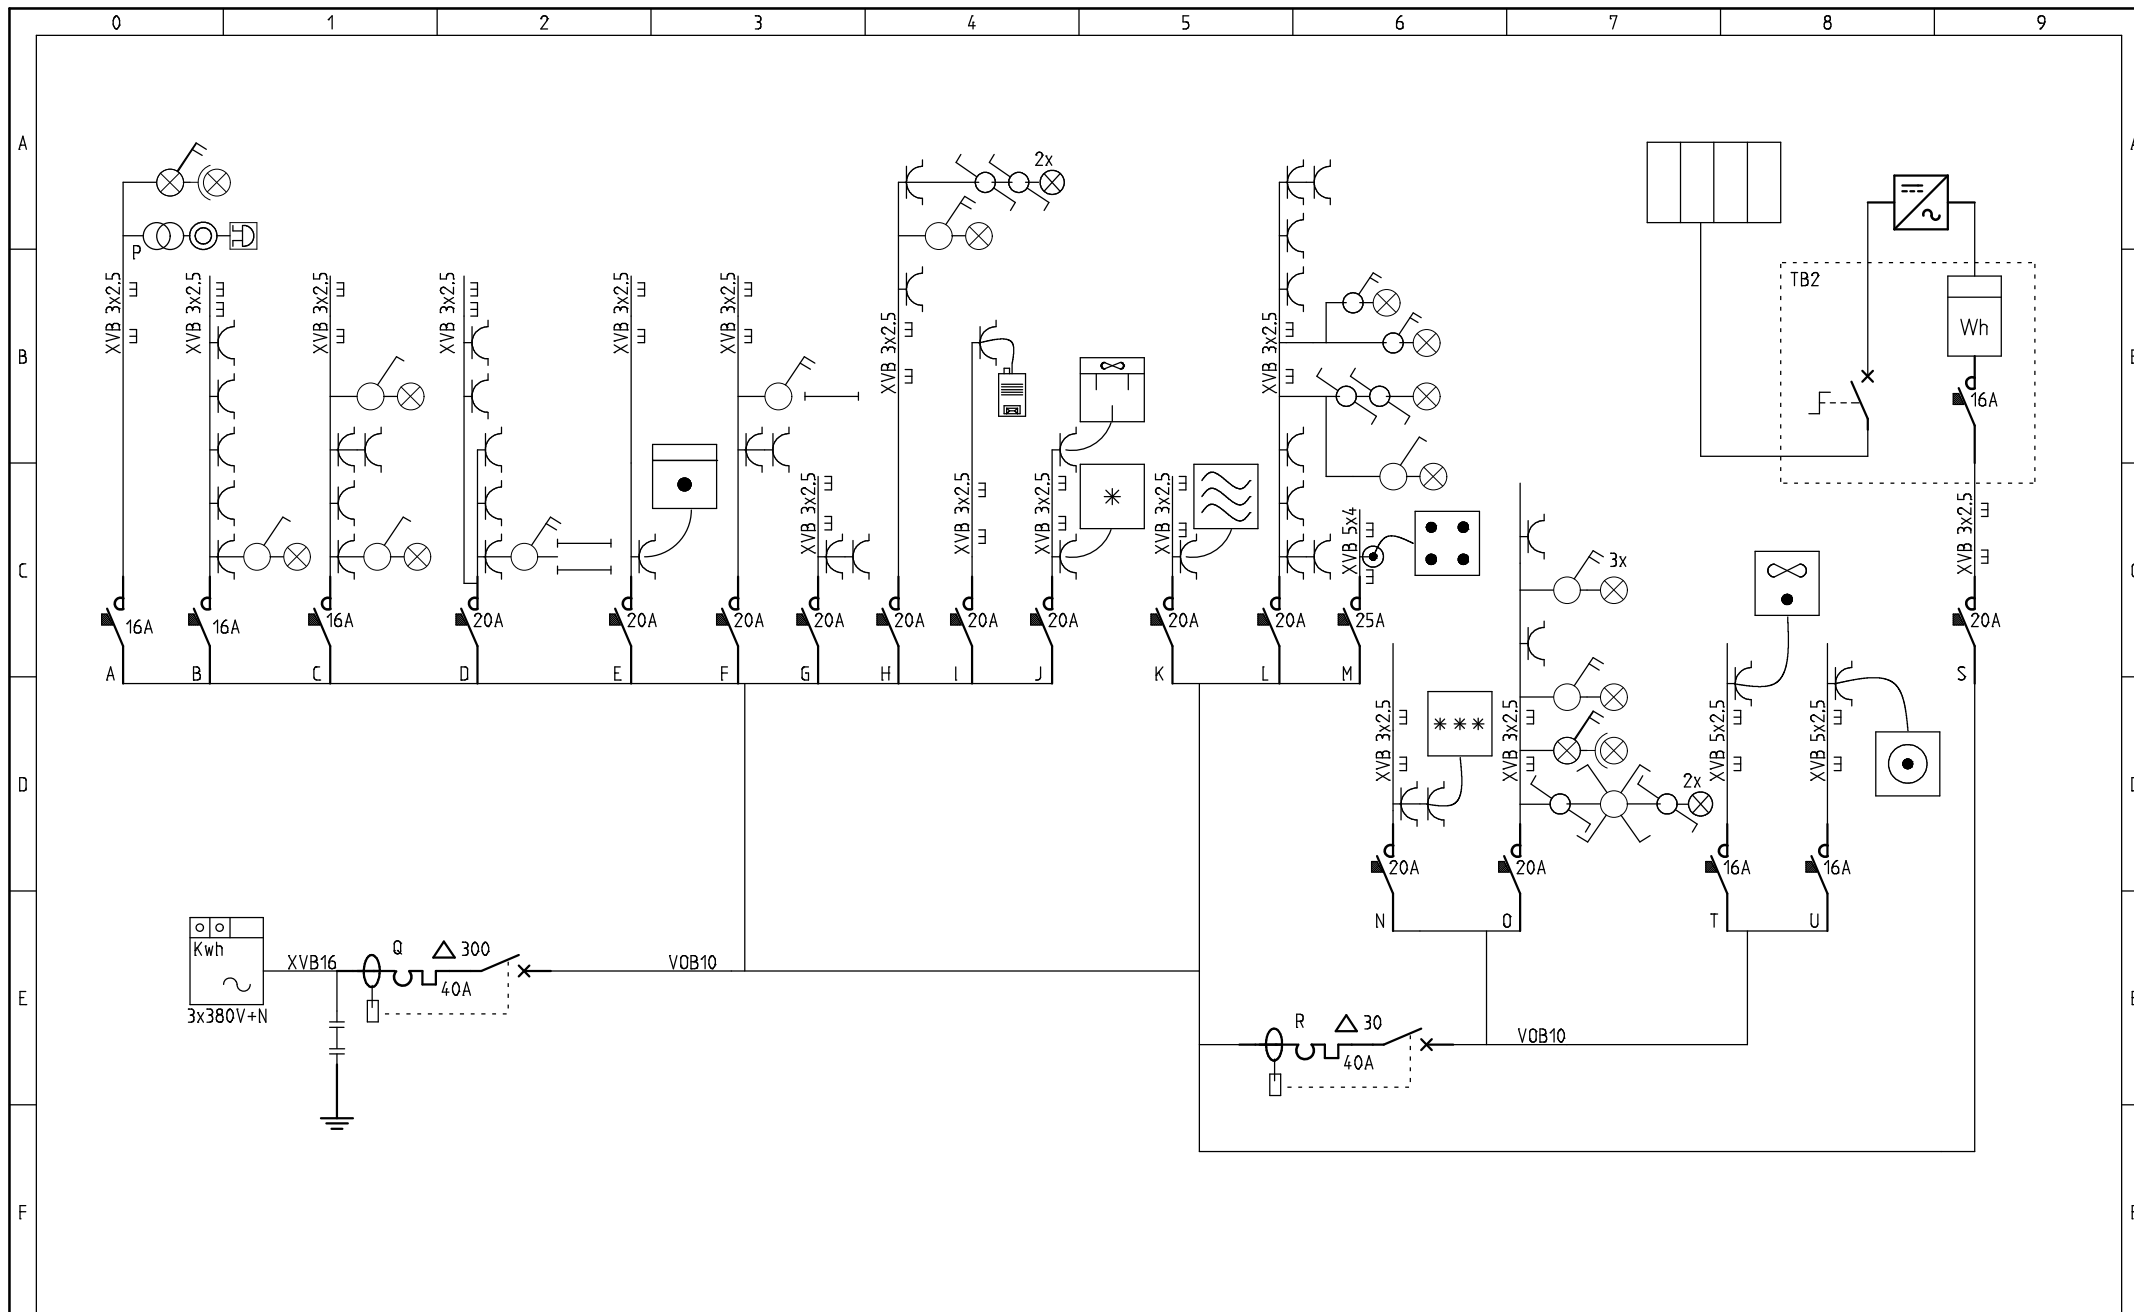

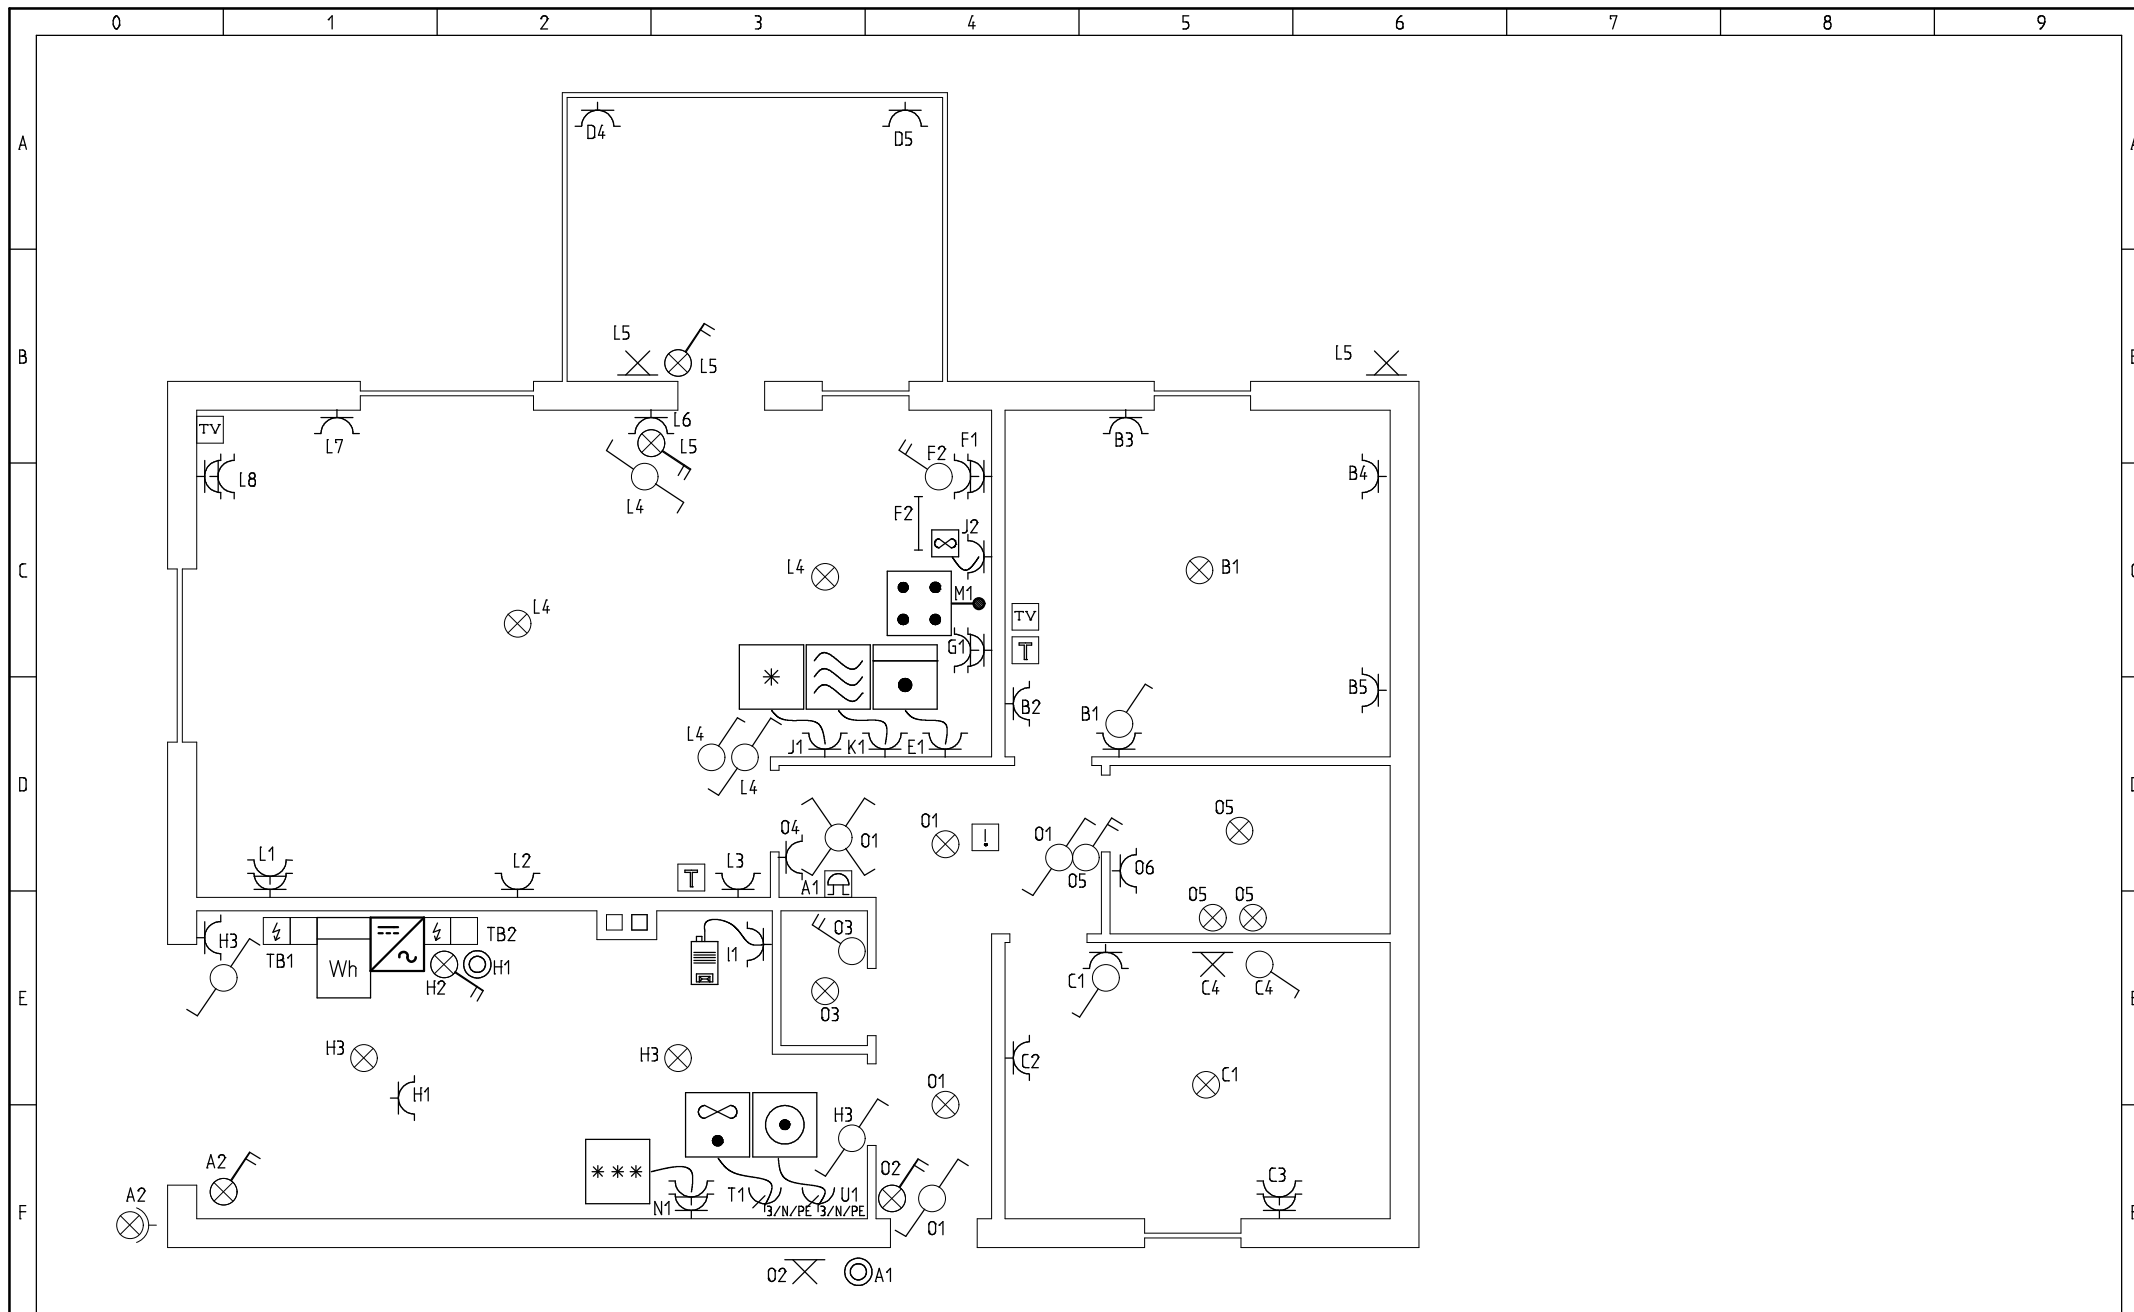

 DELDE ENGINEERING ape 1	Rue Biomont 15 B-4651 Battice Tel : +3287332160 Gsm : +32495264610 dd@delde.be		Designation dossier haumont		Concepteur	Client	Cree Le 10/12/2016	3
	Designation folie				Verificateur		Modifie Le	Page 3
								2

