


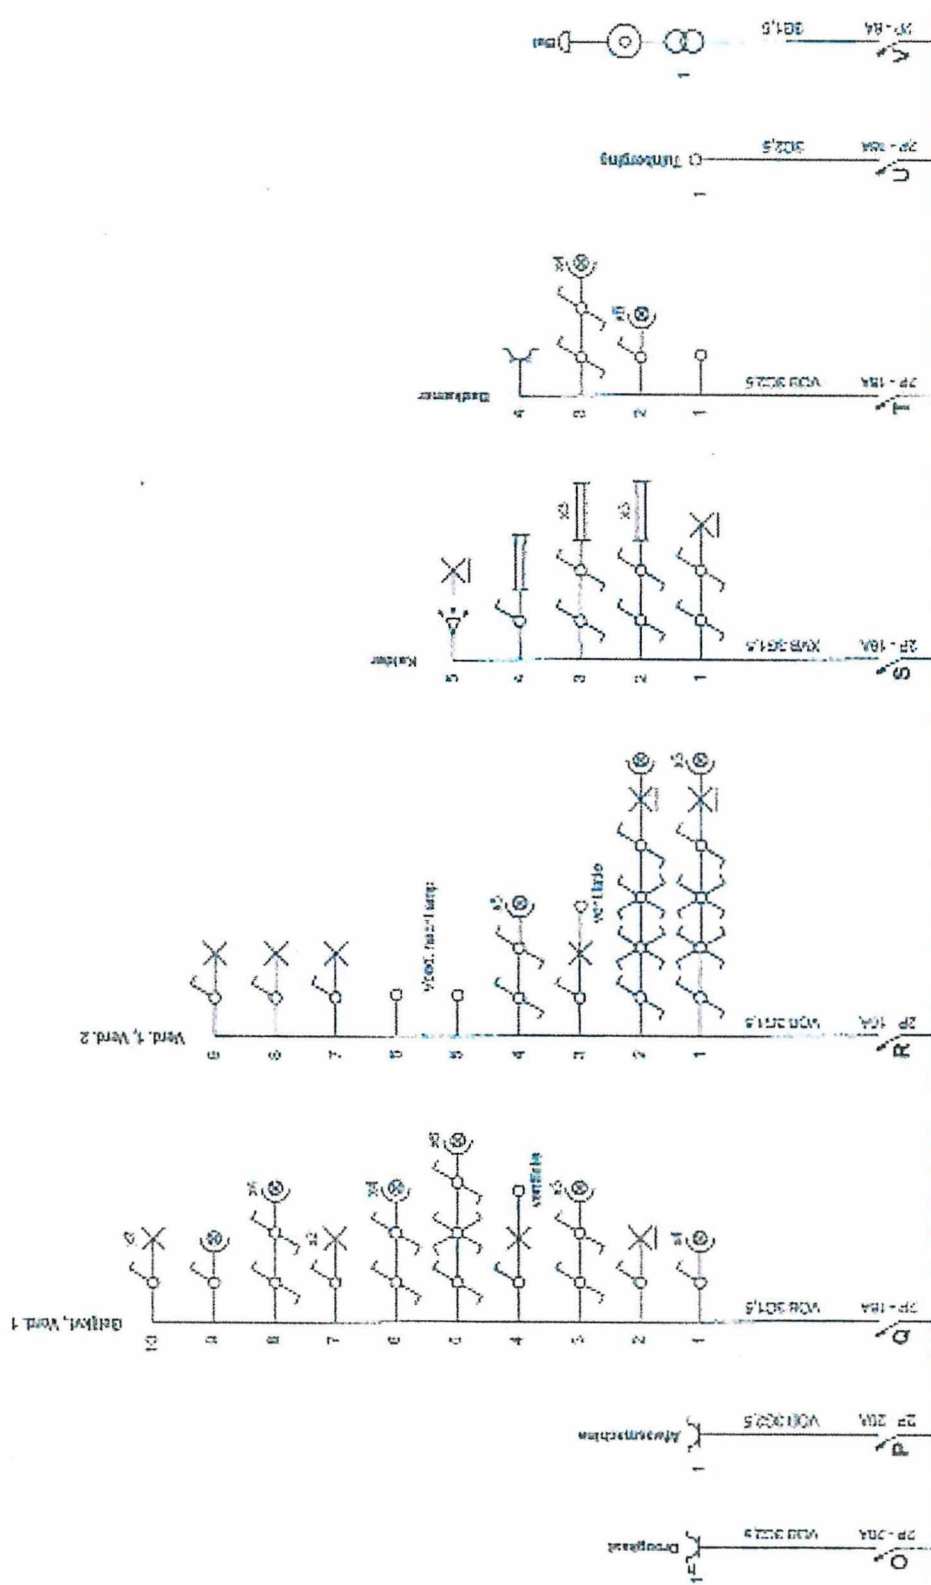

23/02/2016

p. 2/11
Eendradschema




Installateur
Geoffrey Clemens
Circus Zouwsstraat 12
3520 Zonhoven
Tel.: GSM: 0486 49 85 26
Fax: -
e-mail: geoffrey_clemens@hotmail.com
BE 0569.8723

Plaats van de elektrische installatie

Schoma's getekend door:

 11
 12

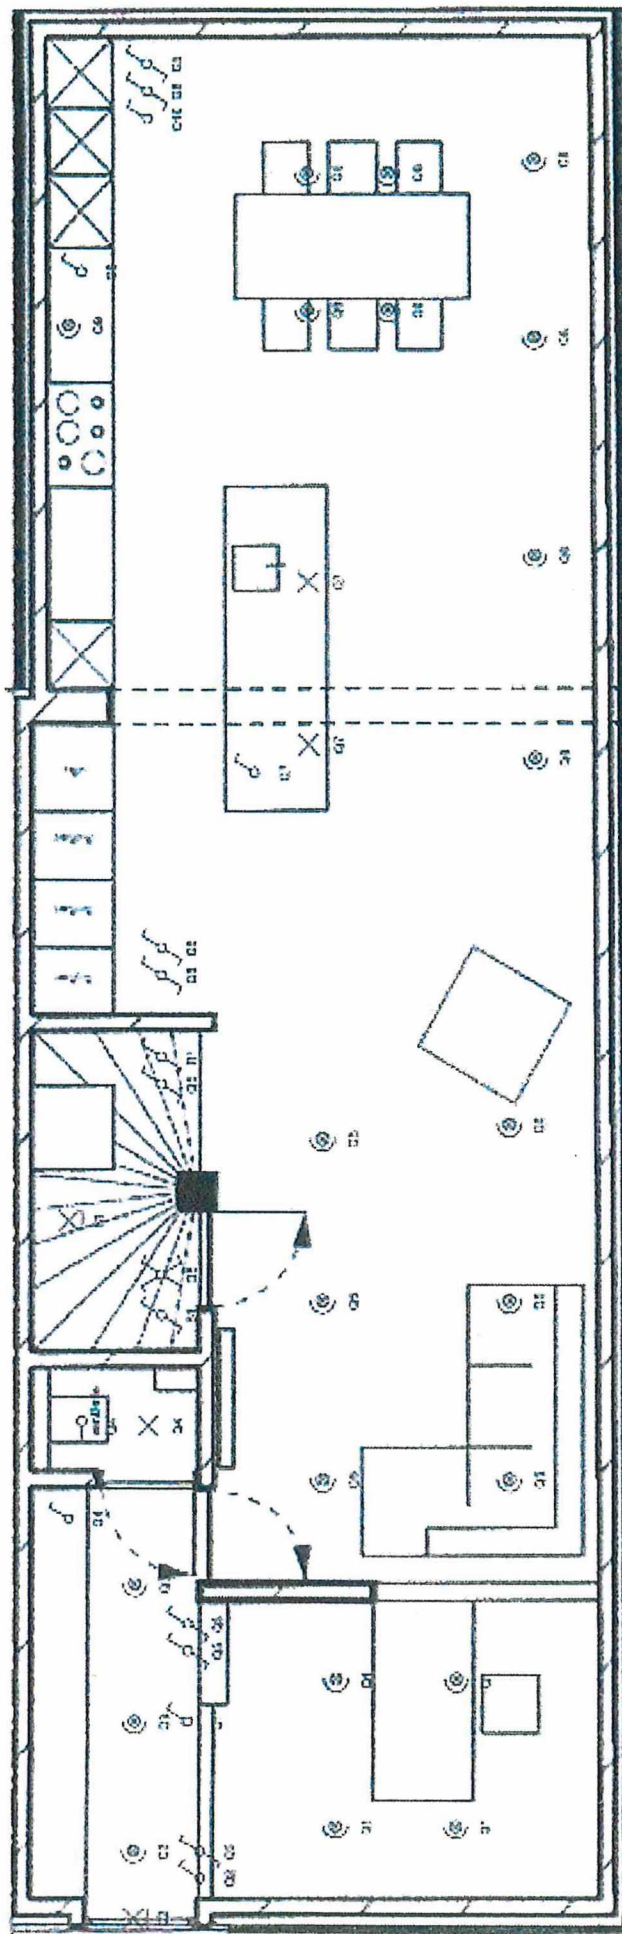

X 16
 X 17



23/03/2016



Plaats van de elektrische installatie

P. 3/11
Situatieschema



Installateur
 Geoffrey Clemen
 Grote Zeeuwstraat 12
 3520 Zonhoven
 Tel.: GSM: 0498 49 95 26
 Fax: -
 e-mail: geoffrey_clemens@indimail.com
 BE 0358.8 128

Schema's getekend door:

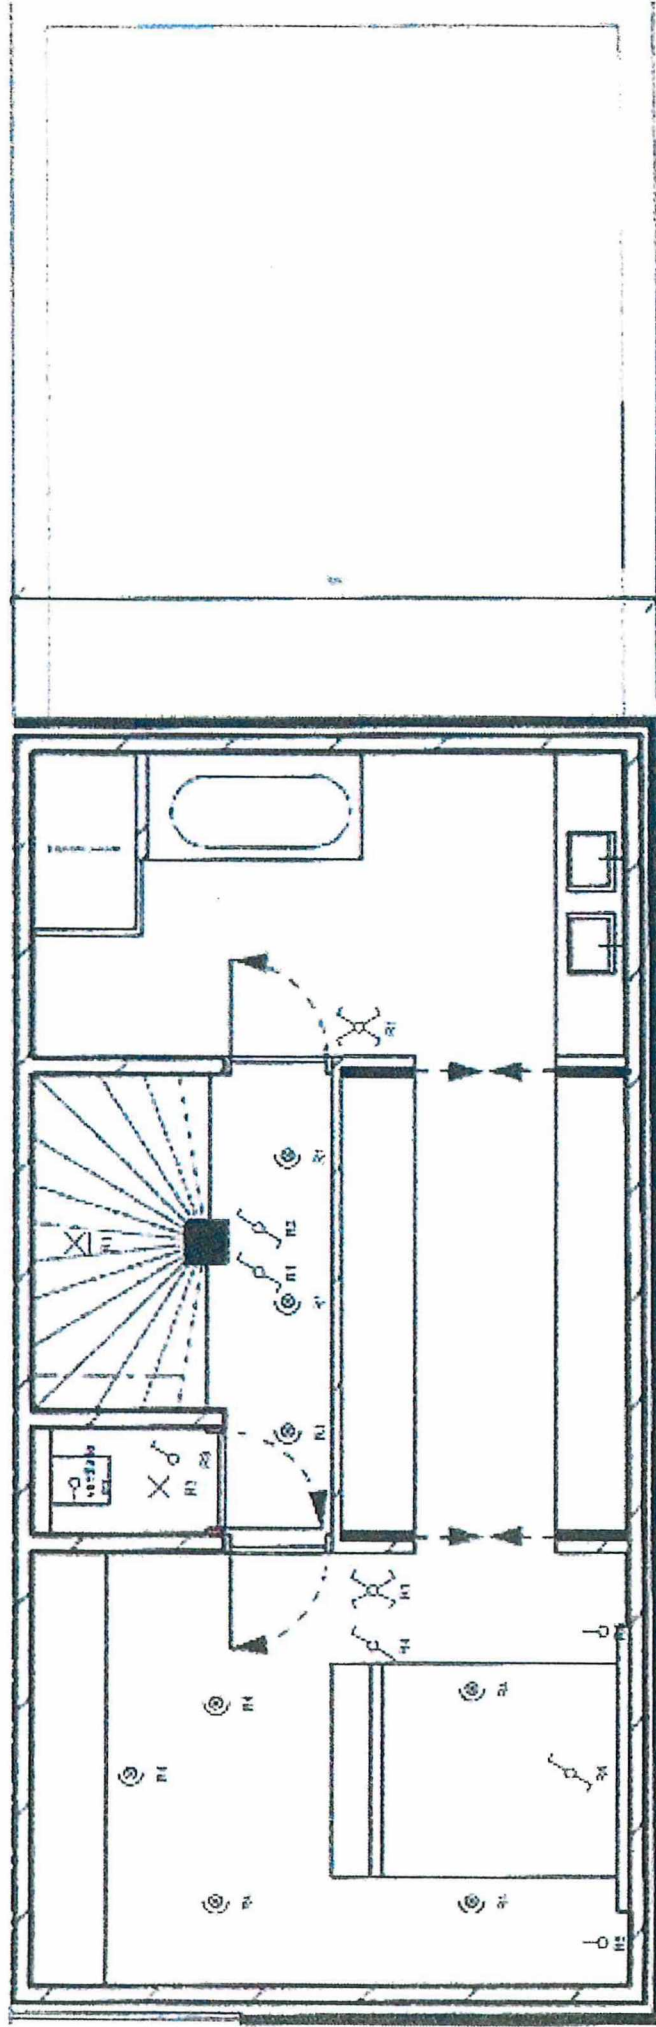

VINÇOTTE VZW
Bijm Lambrechts
VINÇOTTE 4941

23/02/2016
[Signature]


Plaats van de elektrische installatie

P. 4/11
Situatieschema

Installateur
Geoffrey Clements
Grote Zandstraat 12
3520 Zandhoven
Tel.: - GSM: 0485 49 85 26
Fax: -
e-mail: geoffrey.clements@hotmail.com
BE 016817029



Schema's ontekend door:

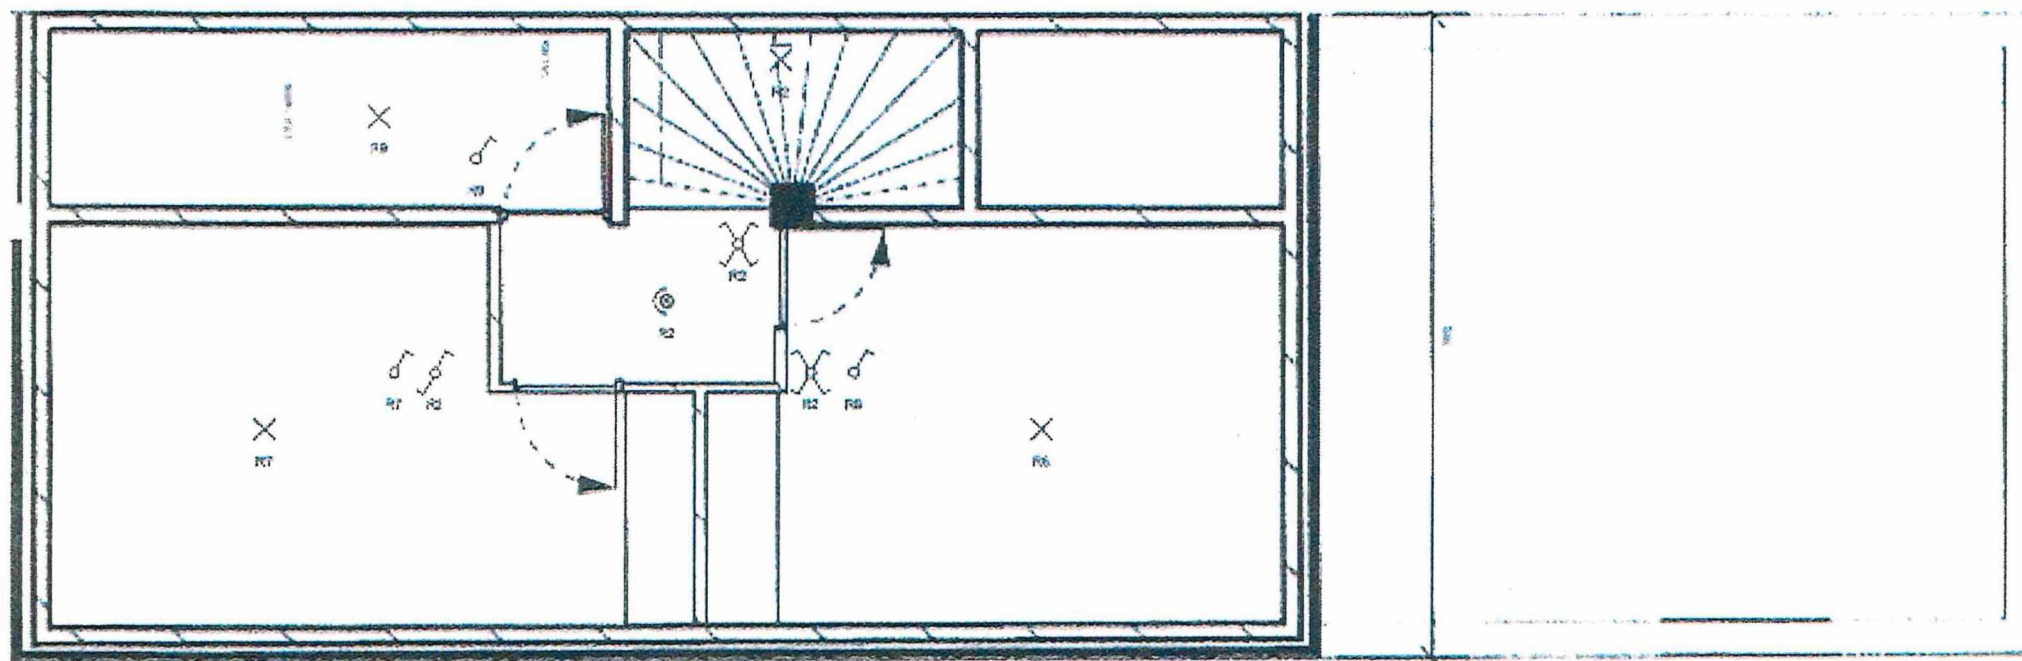

VINÇOTTE vzw
Börn Lambrechts
494

29/03/2016

f


Plaats van de elektrische installatie

Installateur
Geoffrey Clemens
Grote Zouwstraat 12
3620 Zonhoven
Tel.: - GSM: 0486 49 85 28
Fax: -
e-mail: geoffrey_clemens@hotmail.com
DE 0568.677 120



p. 6/11
Situatieschema

Schema's getekend door:

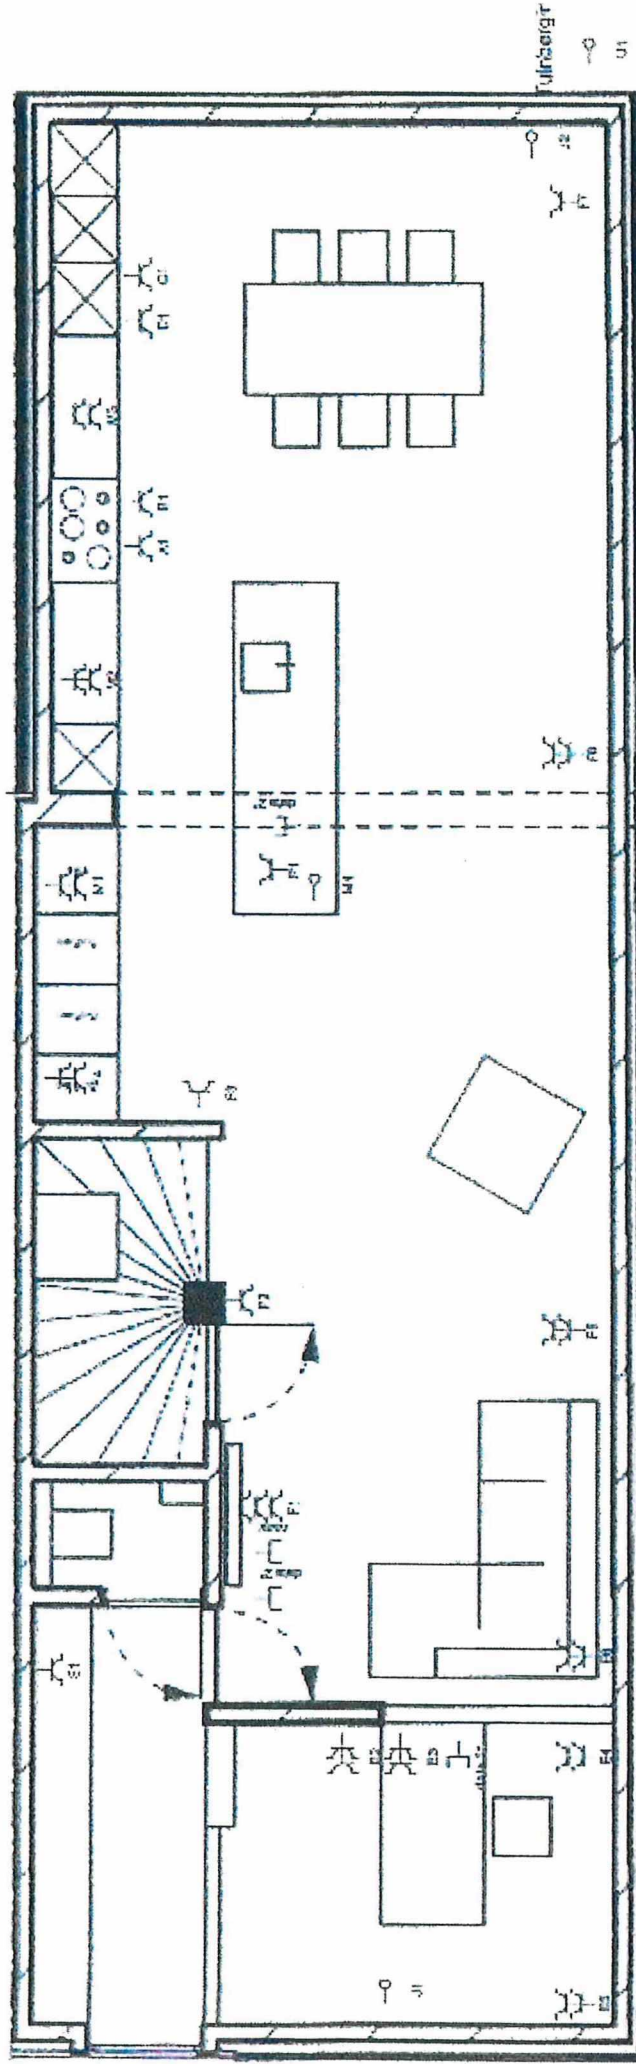

23/03/2016

Plaats van de elektrische installatie


Installateur

Geoffrey Clemens
Grote Zandstraat 12
3520 Zichoven
Tel.: GSM: 0486 49 85 26
Fax: -
e-mail: geoffrey_clemens@hotmail.com
SE 0588.8 129



p. 6/11
Situatieschema

Schematische getekend door:

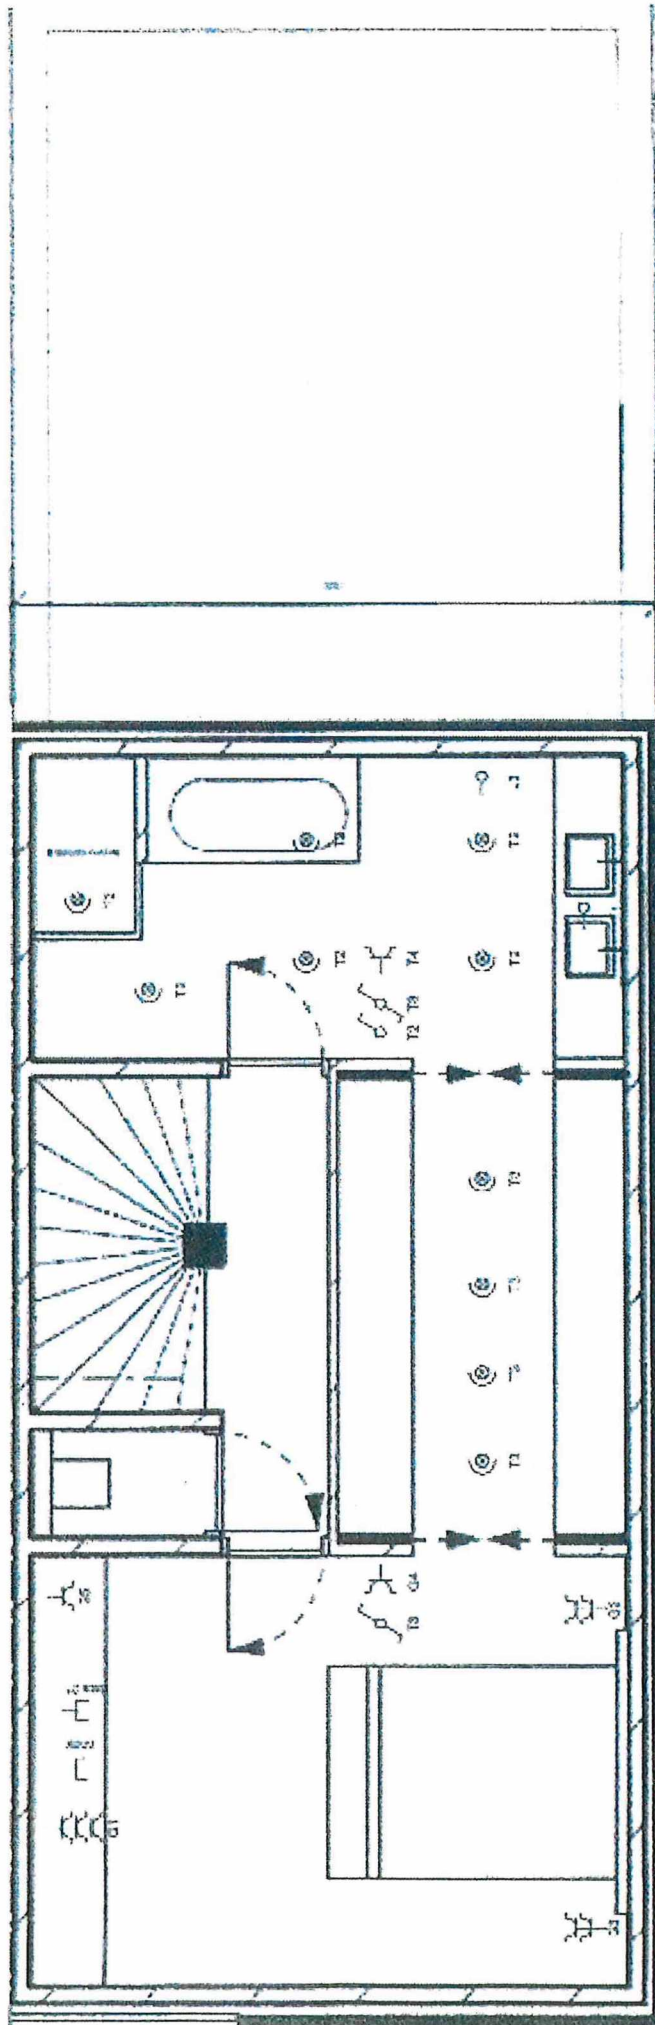

23/09/2016


Plaats van de elektrische installatie

p. 7/11
Situatieschema



Installateur
Geoffrey Clamens
Grote Zauwstraat 12
3630 Zichoven
Tel.: GSM: 0485 49 85 26
E-mail: geoffrey.clamens@hotmail.com
BE 0386 81 129

Schema's getekend door:

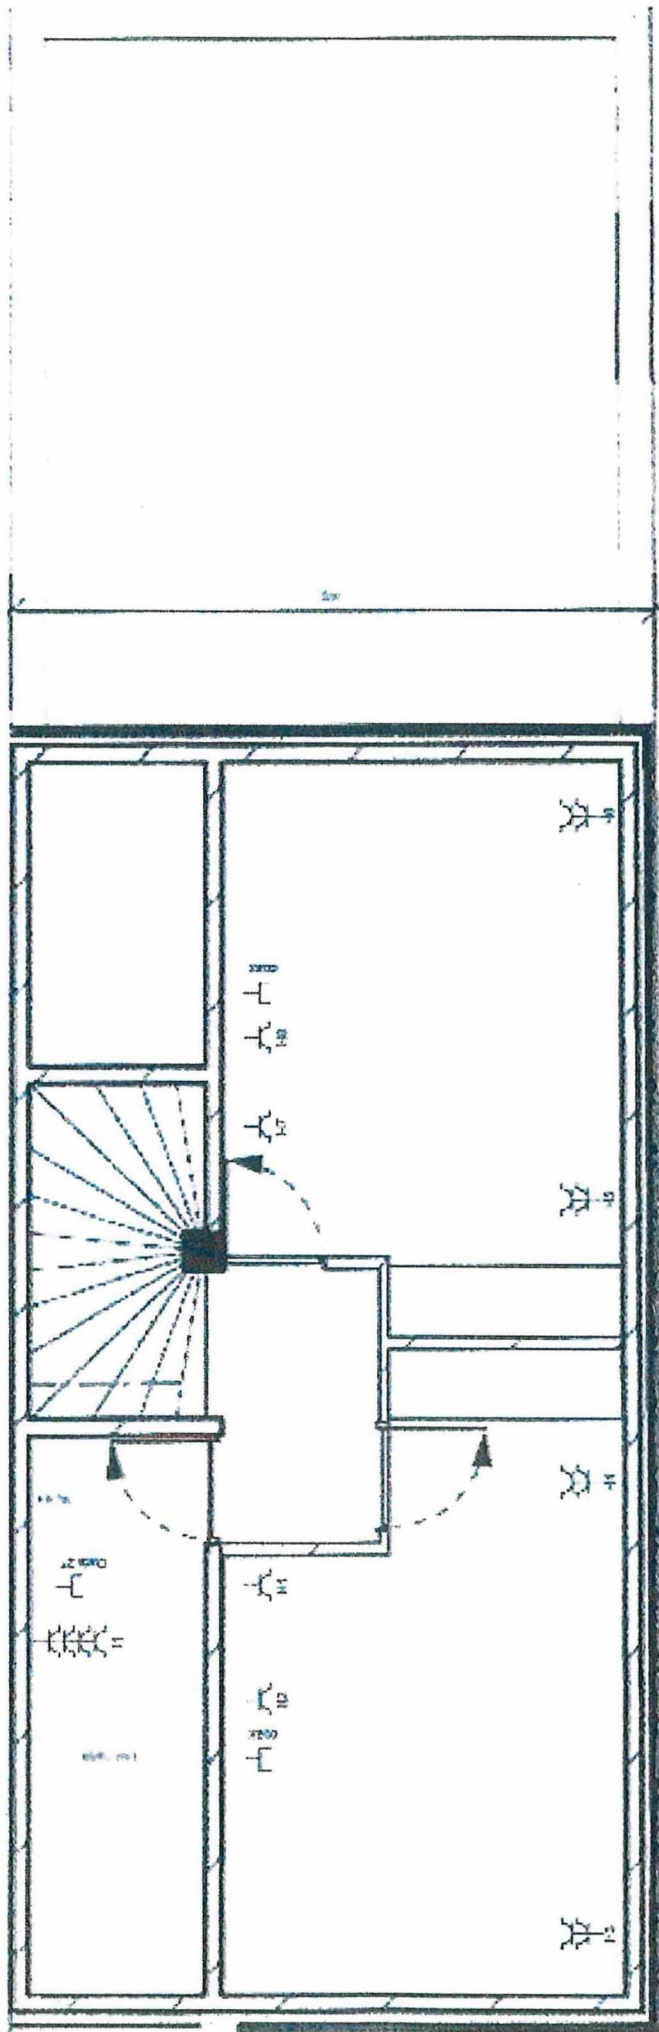

29/09/2016

[Handwritten signature]

Plaats van de elektrische installatie


Installateur

Godfrey Clemens
Grote Zandstraat 12
3520 Zandhoven
Tel.: GSM: 0486 49 65 26
Fax: -
e-mail: godfrey.clemens@hotmail.com
BE 0663.87.120



p. 0/11
Situatieschema

Schema's getekend door:

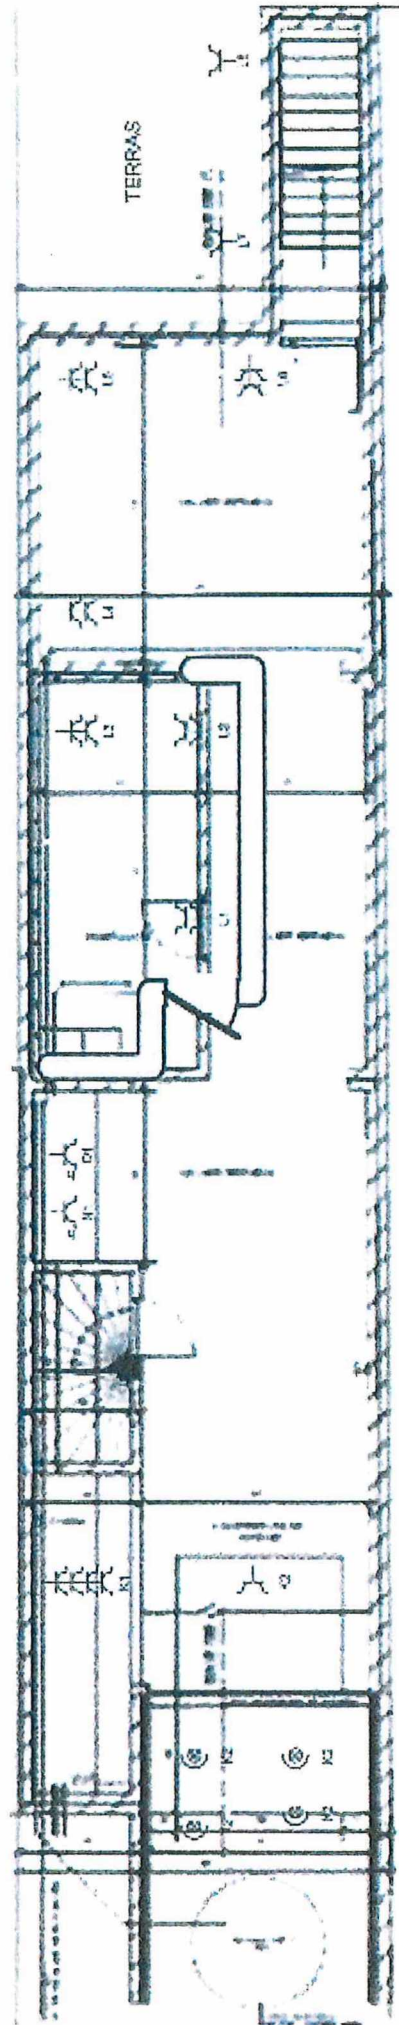

23/03/2016

[Handwritten signature]


Plaats: Elektrische installatie

Installateur
Geoffrey Clemens
Groot Zandstraat 12
3620 Zandhoven
Tel.: GSM: 0488 45 85 26
Fax: -
e-mail: geoffrey_clemens@hotmail.com
BE 0688.807.79



p. 3/11
Situatieschema

Schemas geleerd door:

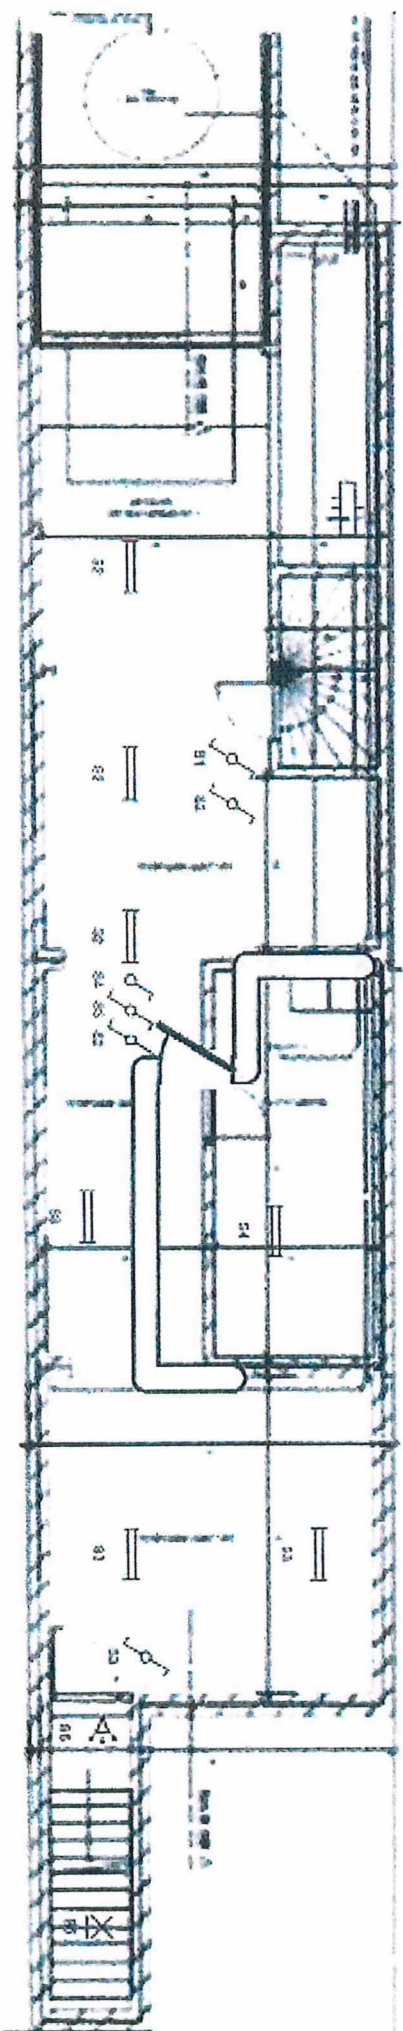

23/09/2014

[Handwritten signature]

Plaats van de elektrische installatie

Installateur

Geoffrey Clements

Orde Zouwaire, 12

3520 Zotteven

Tel.: 0381 0488 49 85 26

Fax: -

e-mail: geoffrey.clements@victrol.com

BE 0568.807 9



P. 10/11
Situatieschema

Schematische getekende door:

A: Fornuis

B: Dampkap

C: Microgolf

D: Oven

E: Gang, Bureau, Living

F: Liv., Berg., Keuken

G: Slaapk. 1

H: Slaapk. 2, Slaapk. 3

I: Verwarmingsketel

J: Voed. raam D syst.

K: Kelder

L: Kelder, Terras

M: Keuken

N: Wasmachine

O: Droogkast

P: Afwasmachine

Q: Gelijkvl., Verd. 1

R: Verd. 1, Verd. 2

S: Kelder

T: Badkamer

U: Tuinberging

V: Bel



29/03/2016

[Handwritten signature]

Plaats van de elektrische installatie

Installateur
Geoffrey Demens
Grote Zouwelstraat 12
3520 Zonhoven
Tel : - GSM: 0485 40 85 26
Fax : -
e-mail: geoffrey_demens@hotmail.com
BE 0568.8 128



p. 11/11
Lijst Kringen

Schema's getekend door: