# Gemeente Hasselt afdeling 13 Kuringen sectie E

nr 470 D: kadastraal "bouwland, Aen de Wilde Steeq", groot 82 are 58 ca,
nr 470 C: kadastraal "beroplaats, Snapperstraat 76+", groot 1 are 50 ca,
nr 455 A: kadastraal "hooiland, Kapellens Land", groot 10 are 92 ca,


DENIS & KRISTIEN

licentiaat wiskunde
beëdigd landmeter
schatter onroerende goederen
**landmeters-experten**, beëdigd door de Rechtbank van 1e Aanleg van Hasselt
LAN 04 0708

handelsingenieur
industrieel ingenieur bouwkunde
vastgoedkundige- EPC - energieaudit
LAN 04 0642

LANDMETINGSKANTOOR BALLET DENK
adres : Wijerstraat 116 3510 Spalbeek Hasselt


**PRN=71483/===== : plan ref. nr.**

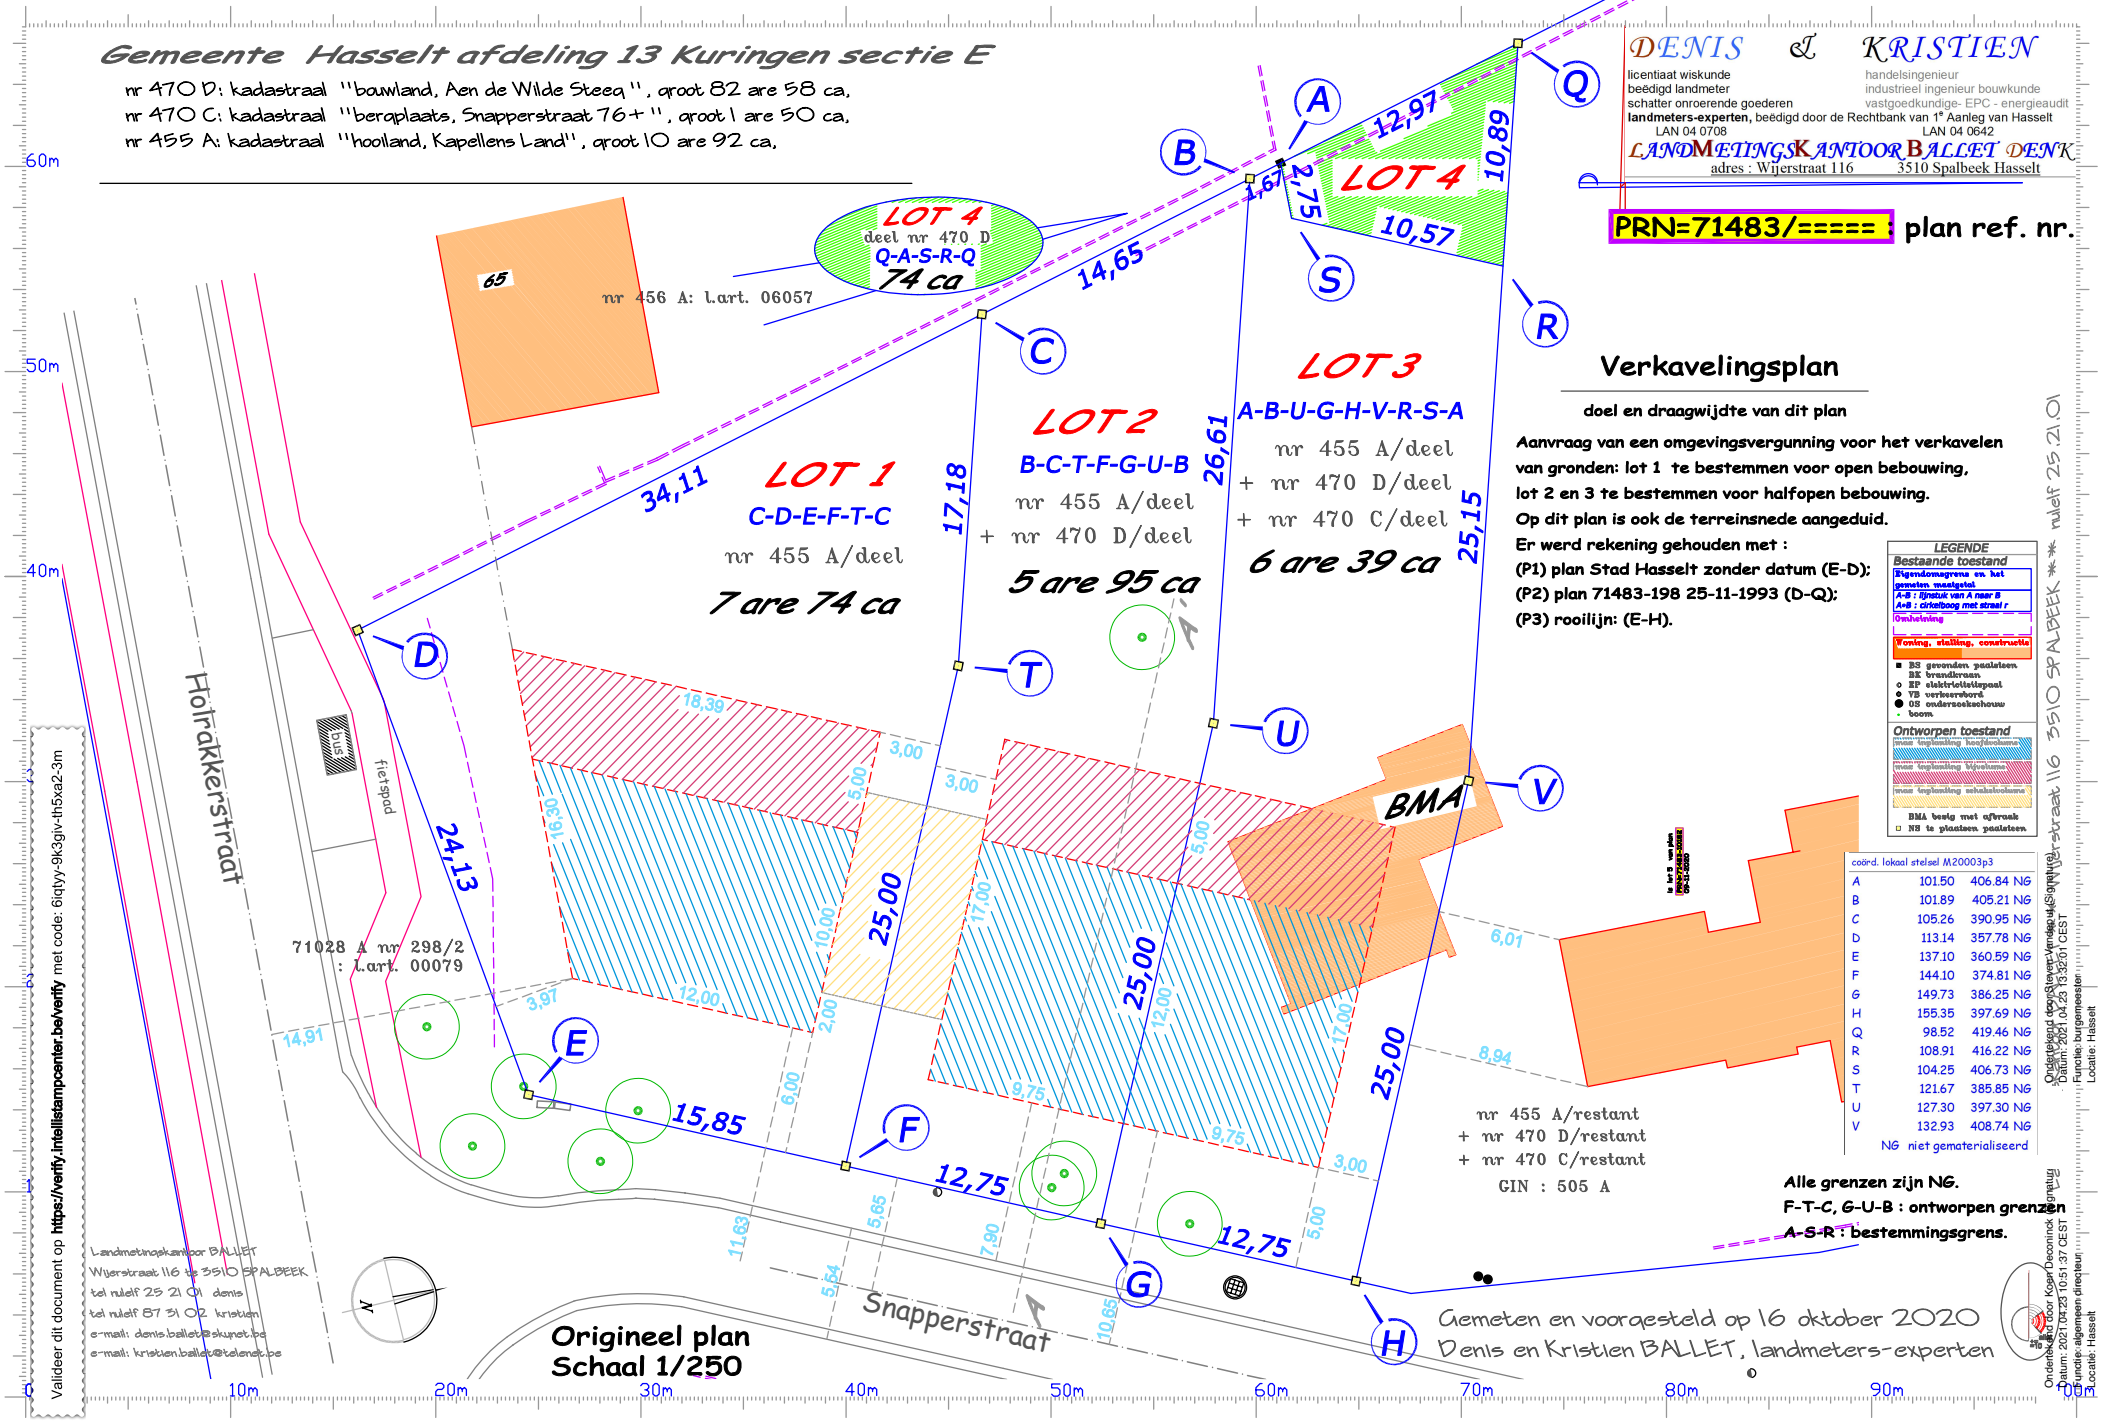


## Verkavelingsplan

**doel en draagwijdte van dit plan**

**Aanvraag van een omgevingsvergunning voor het verkavelen van gronden: lot 1 te bestemmen voor open bebouwing, lot 2 en 3 te bestemmen voor halfopen bebouwing.**
**Op dit plan is ook de terreinsnede aangeduid.**
**Er werd rekening gehouden met :**
**(P1) plan Stad Hasselt zonder datum (E-D);**
**(P2) plan 71483-198 25-11-1993 (D-Q);**
**(P3) rooilijn: (E-H).**

LEGENDE

Bestaande toestand
Eigendomsgrens en het gemeten meetgetal
A-B : lijnstuk van A naar B
A-B : cirkelboog met straal r
Omheining
Woning, stalling, constructie
BS gevonden paalsteen
BK brandkraan
EP elektriciteitspaal
VB verkeersbord
OS onderzoekschouw
boom

Ontworpen toestand
voor bepaling hoofdbestemming
voor bepaling bijbestemming
voor bepaling nevenbestemming
BMA bestaat met afbraak
NB te plaatsen paalsteen

| coördinaten lokaal stelsel M20003p3 | | |
|---|---|---|
| A | 101.50 | 406.84 NG |
| B | 101.89 | 405.21 NG |
| C | 105.26 | 390.95 NG |
| D | 113.14 | 357.78 NG |
| E | 137.10 | 360.59 NG |
| F | 144.10 | 374.81 NG |
| G | 149.73 | 386.25 NG |
| H | 155.35 | 397.69 NG |
| Q | 98.52 | 419.46 NG |
| R | 108.91 | 416.22 NG |
| S | 104.25 | 406.73 NG |
| T | 121.67 | 385.85 NG |
| U | 127.30 | 397.30 NG |
| V | 132.93 | 408.74 NG |
| NG | niet gematerialiseerd | |

**Alle grenzen zijn NG.**
**F-T-C, G-U-B : ontworpen grenzen**
**A-S-R : bestemmingsgrens.**