
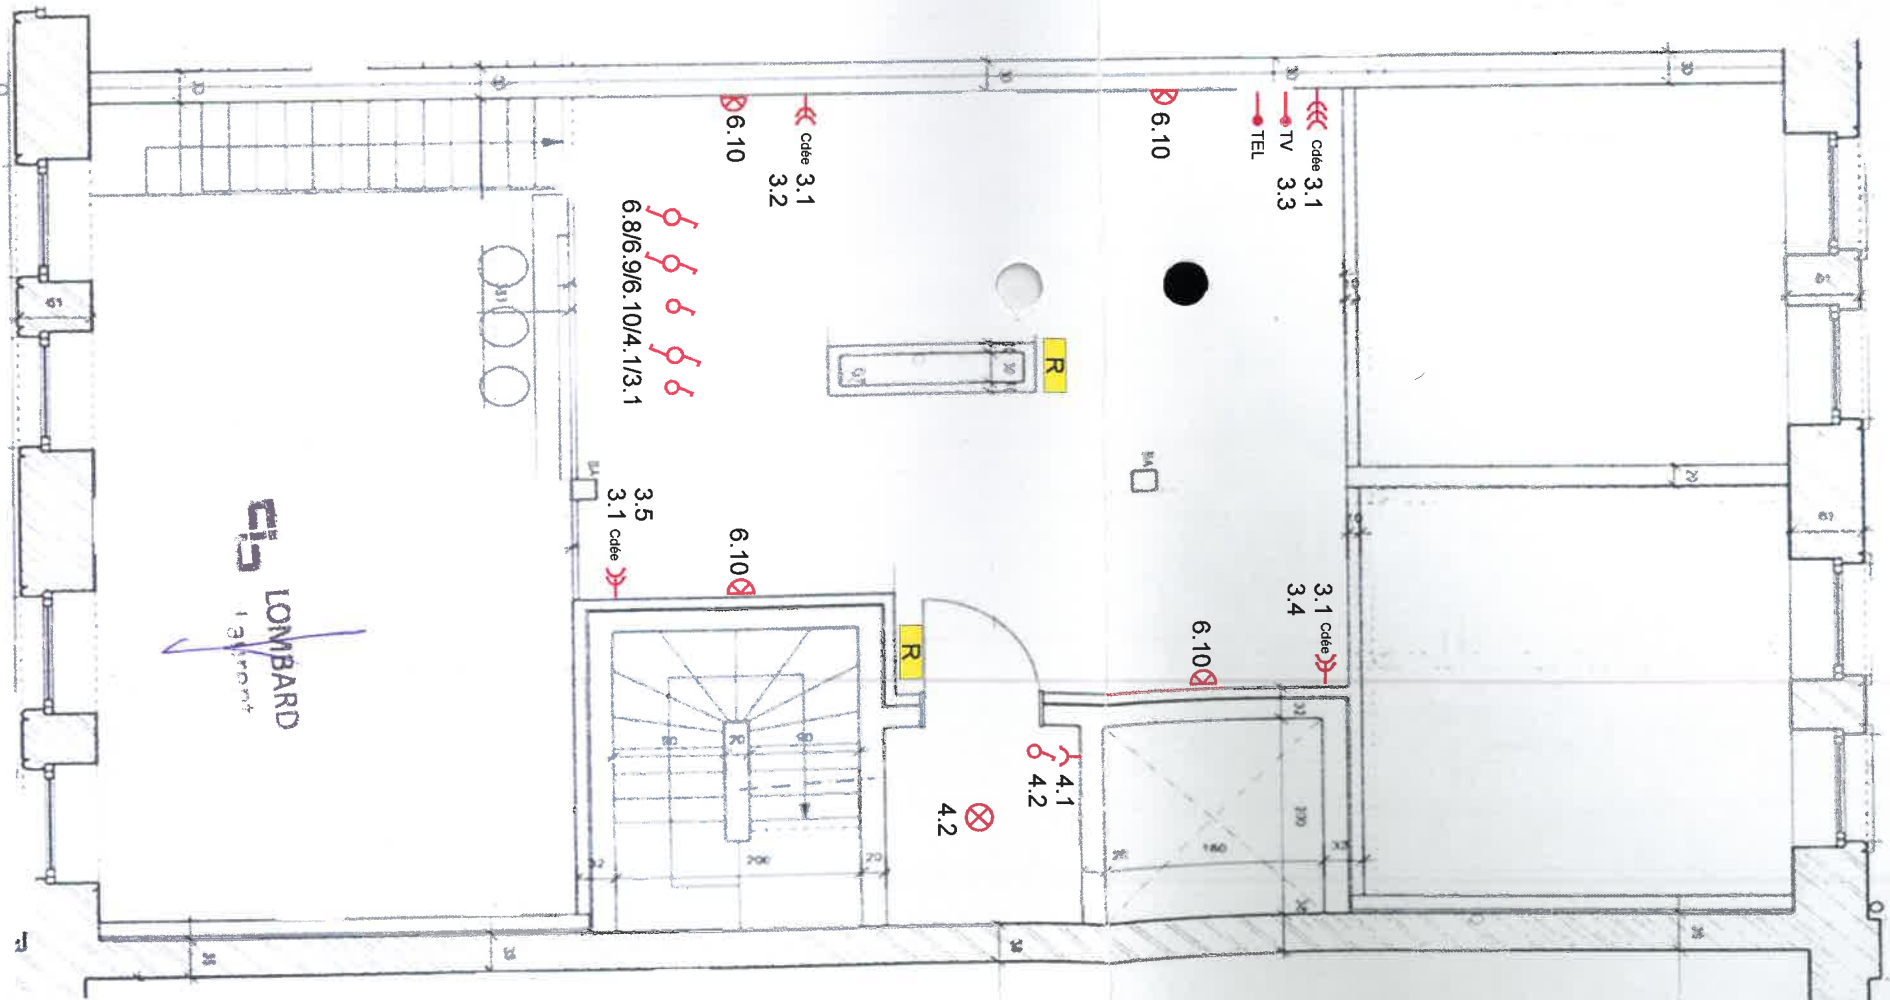


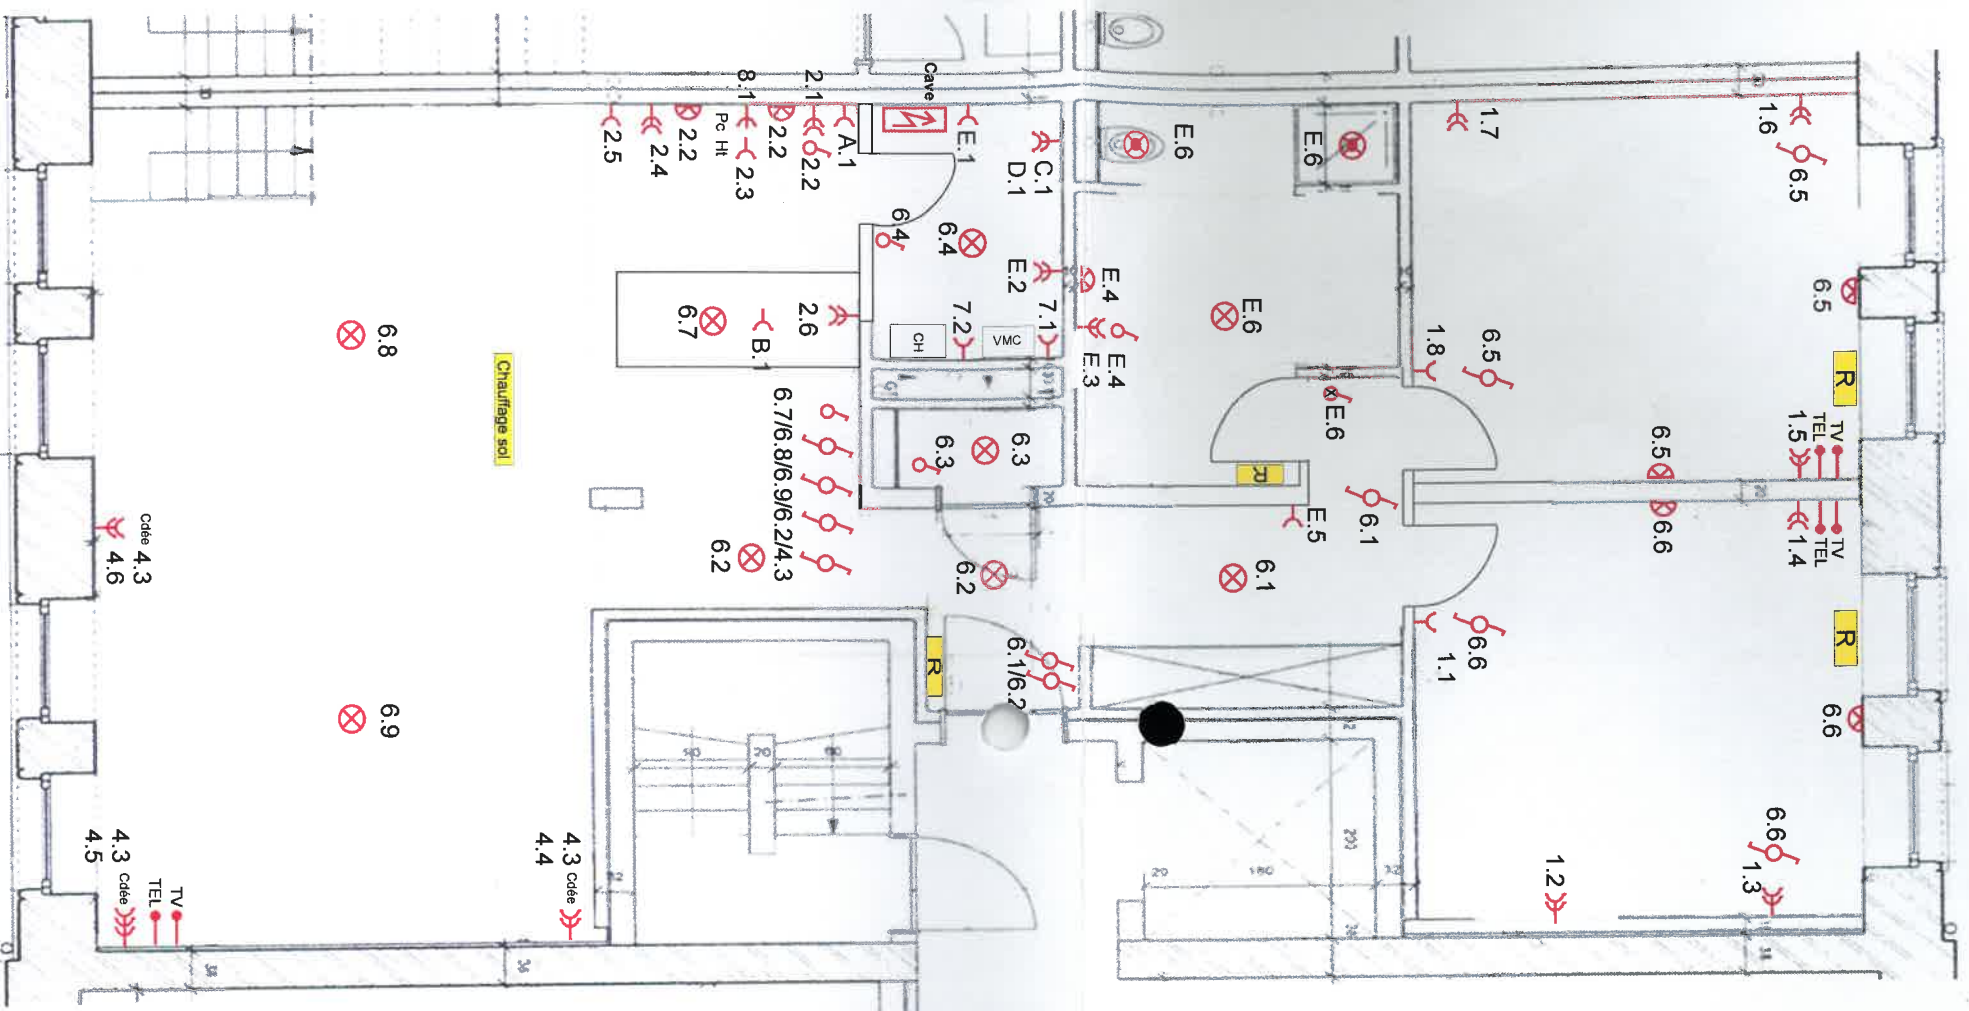

Cliant : HOMESIDE SPRL
Rue Lonhienne, 15
4000 LIEGE

Chantier : Rue des Oblats
4020 LIEGE

CO

ENTREPRISE D ELECTRICITE

KEMPINAIRE
S.P.R.L.

Tél : 019/69.72.57.
Fax : 019/69.73.21.
TVA : BE 888.692.224.

RUE ARMAND DEWOLF 25B - 1357 HELECINE