



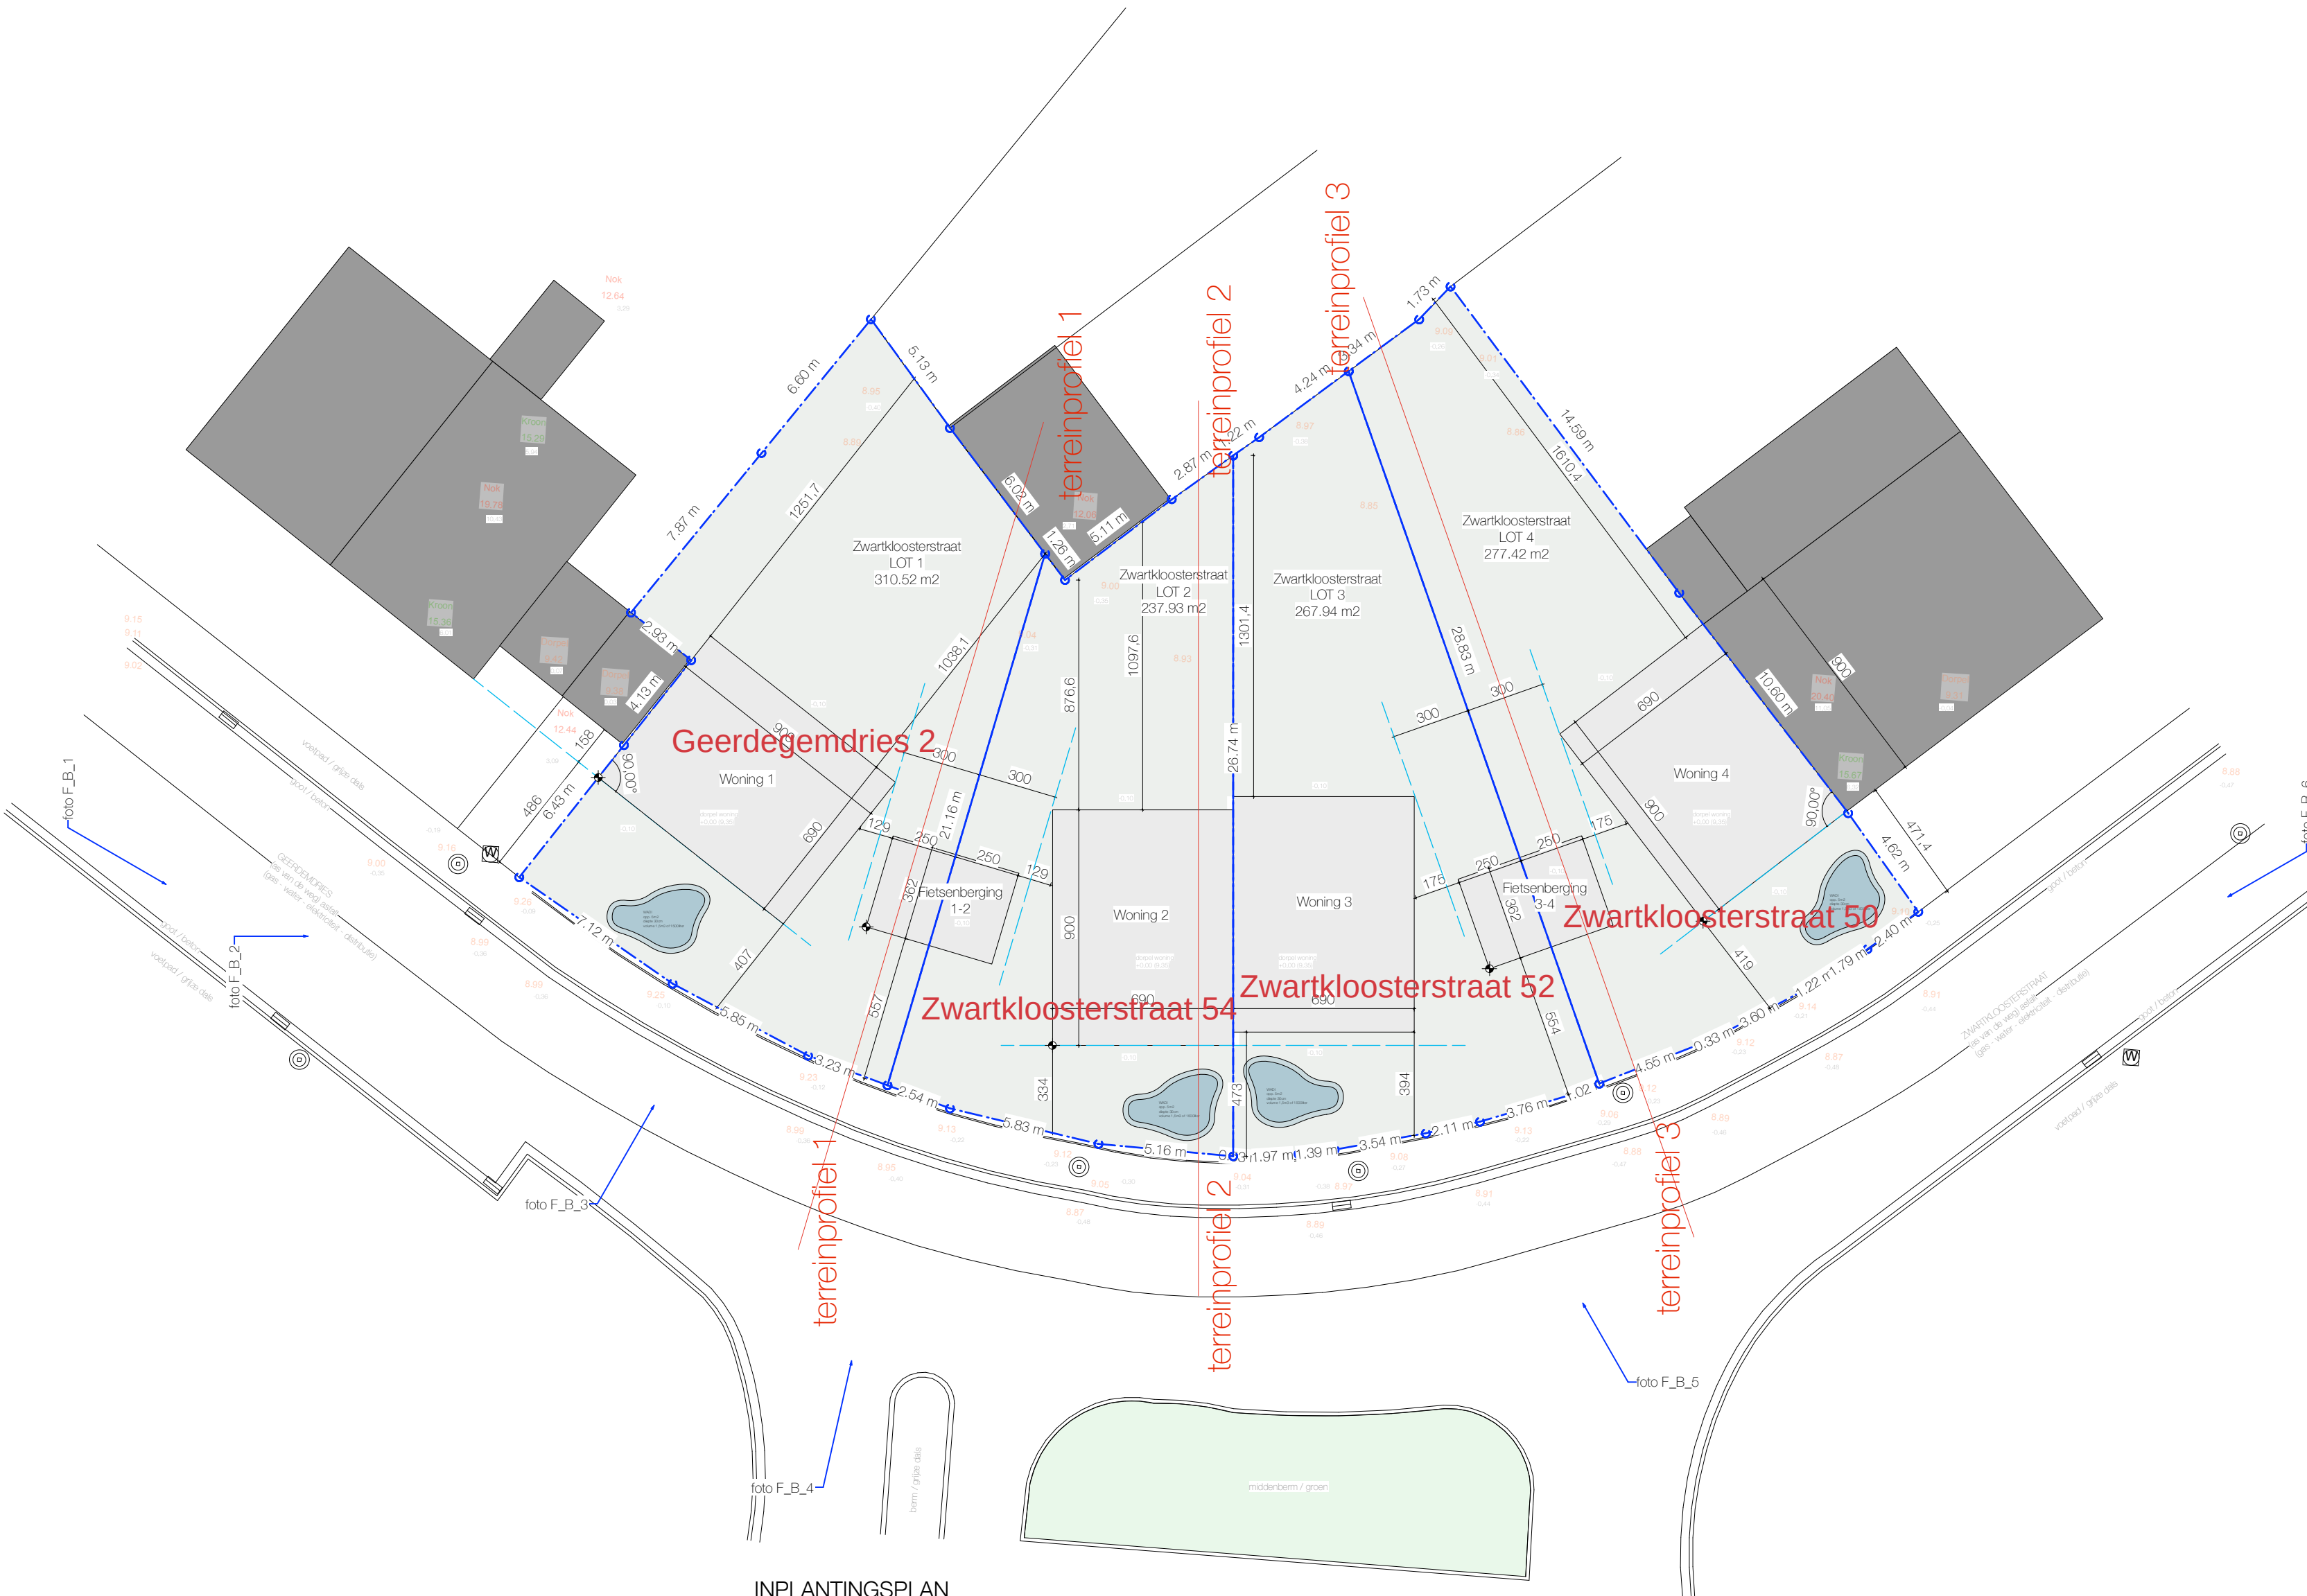

INPLANTINGSPLAN
Schaal: 1:200

0 100 200 300 400 500 cm

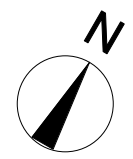

BOUWAANVRAAG

inplanting
nieuwe toestand
schaal 1:200
cm
versie h - 17/06/2024
Bouwen van 4 woningen
Zwartkloosterstraat 2
2800 Mechelen