

STONES

SCHEMATISCHE INTERIEURTEKENINGEN

Adres

BLAUWENHOEK 14
LONDERZEEL

Opdrachtgever:

STONES

Ontwerpers:

N

D

Carol De Muynck Interior Design

Opmerkingen:

Aan de hand van de voorafgaande - opmeting in situ door uitvoerder - verast
AFBRAAMWERKEN EN ALLE ANDERE STRUCTURELE
WALDINGEN DIENEN DOOR EENKEND ARCHITECT OF
STABILITEITSINGENIEUR TE WORDEN GOEDGEKEURD

Plantitel:


GELUKVLOERS




Dossiernr.:

STONES_LONDERZEEL

Datum

04/16/2025

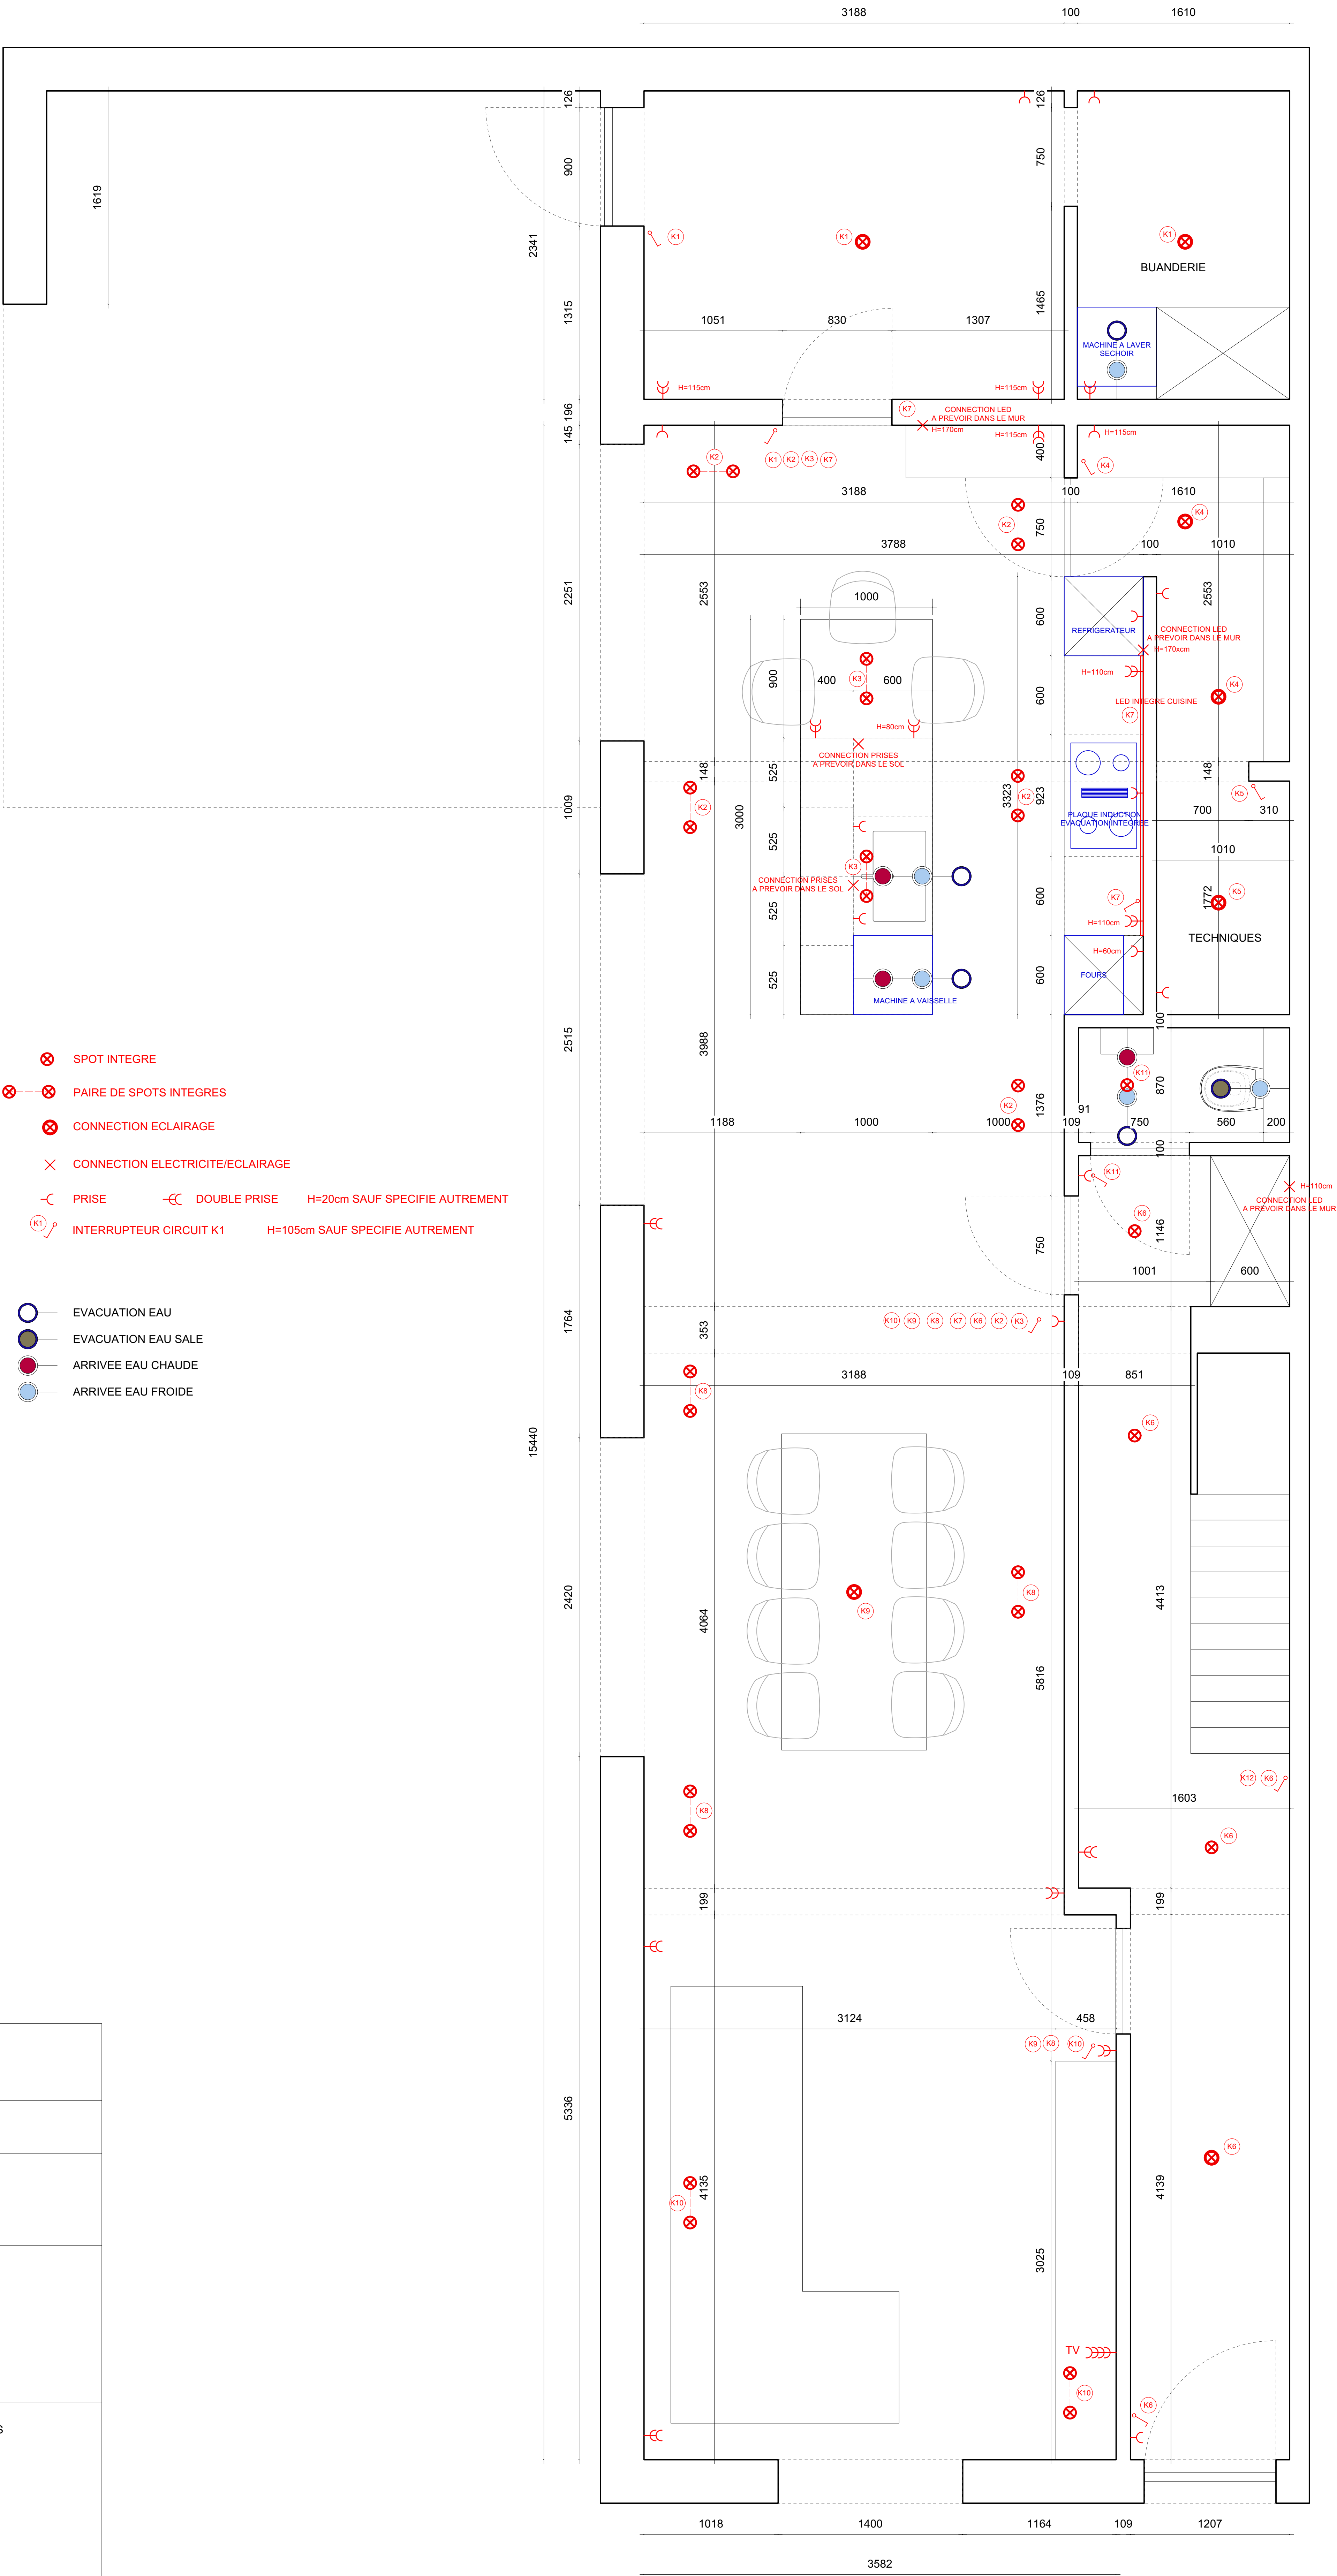

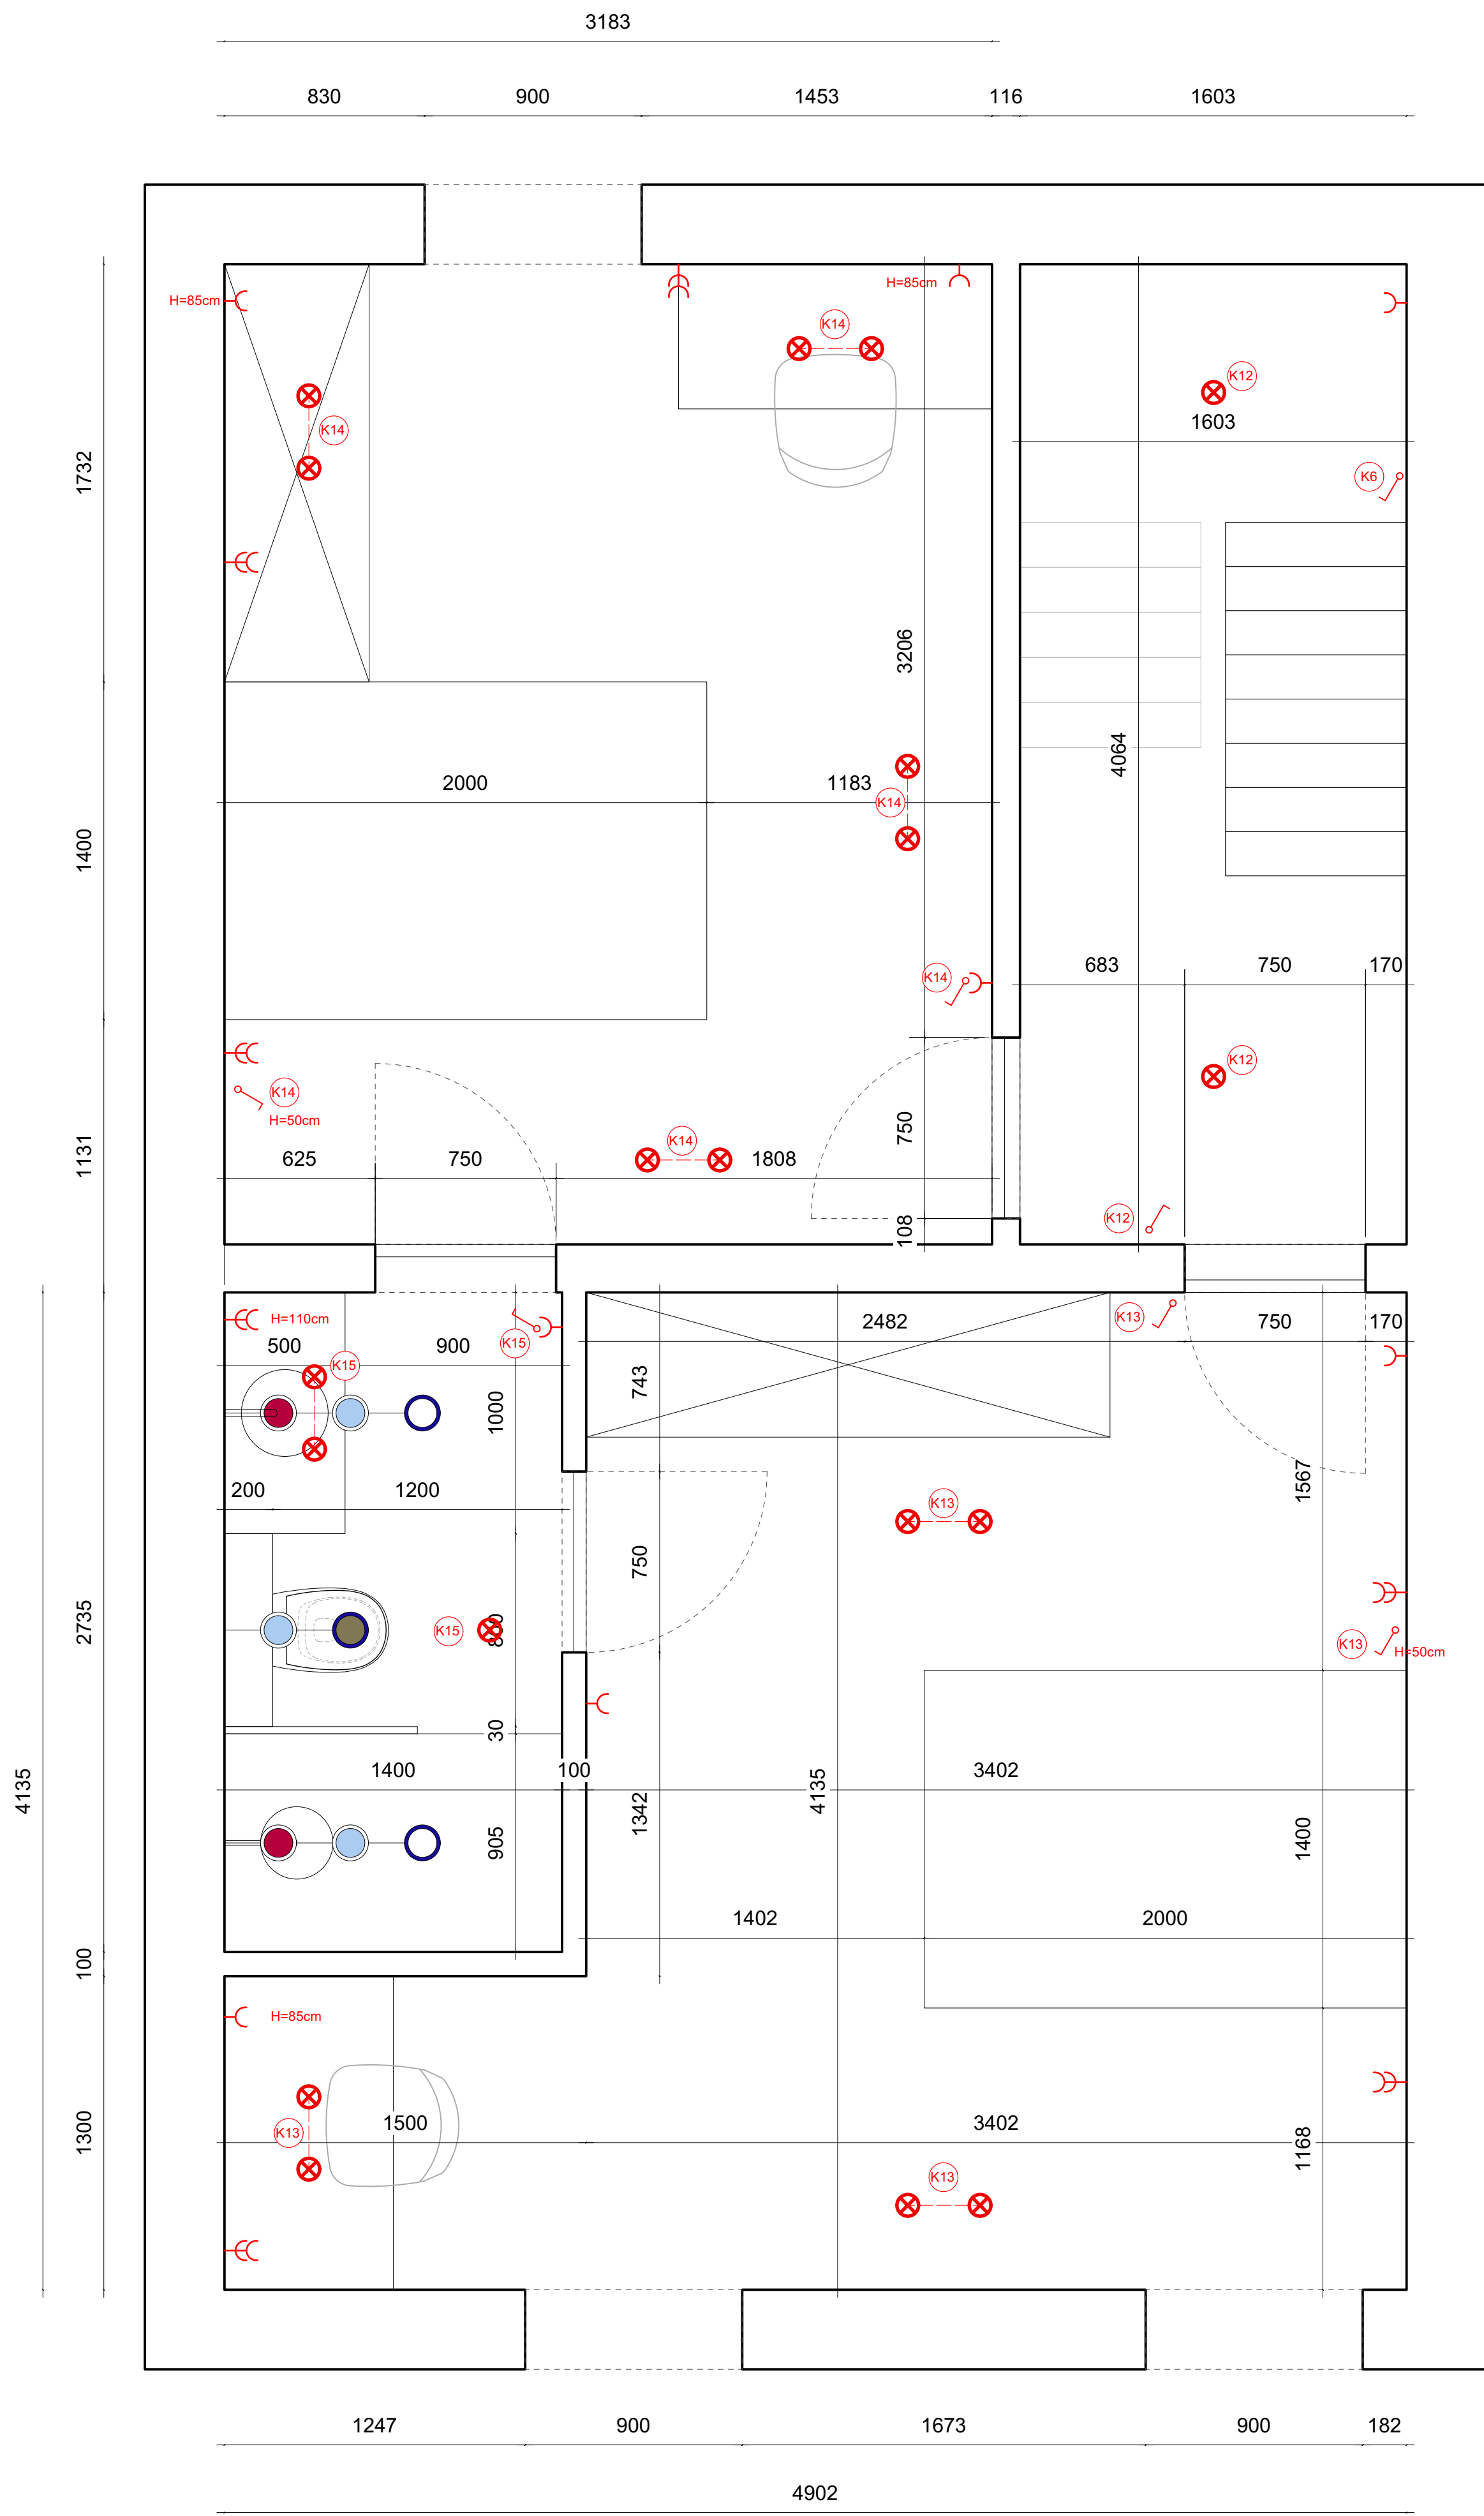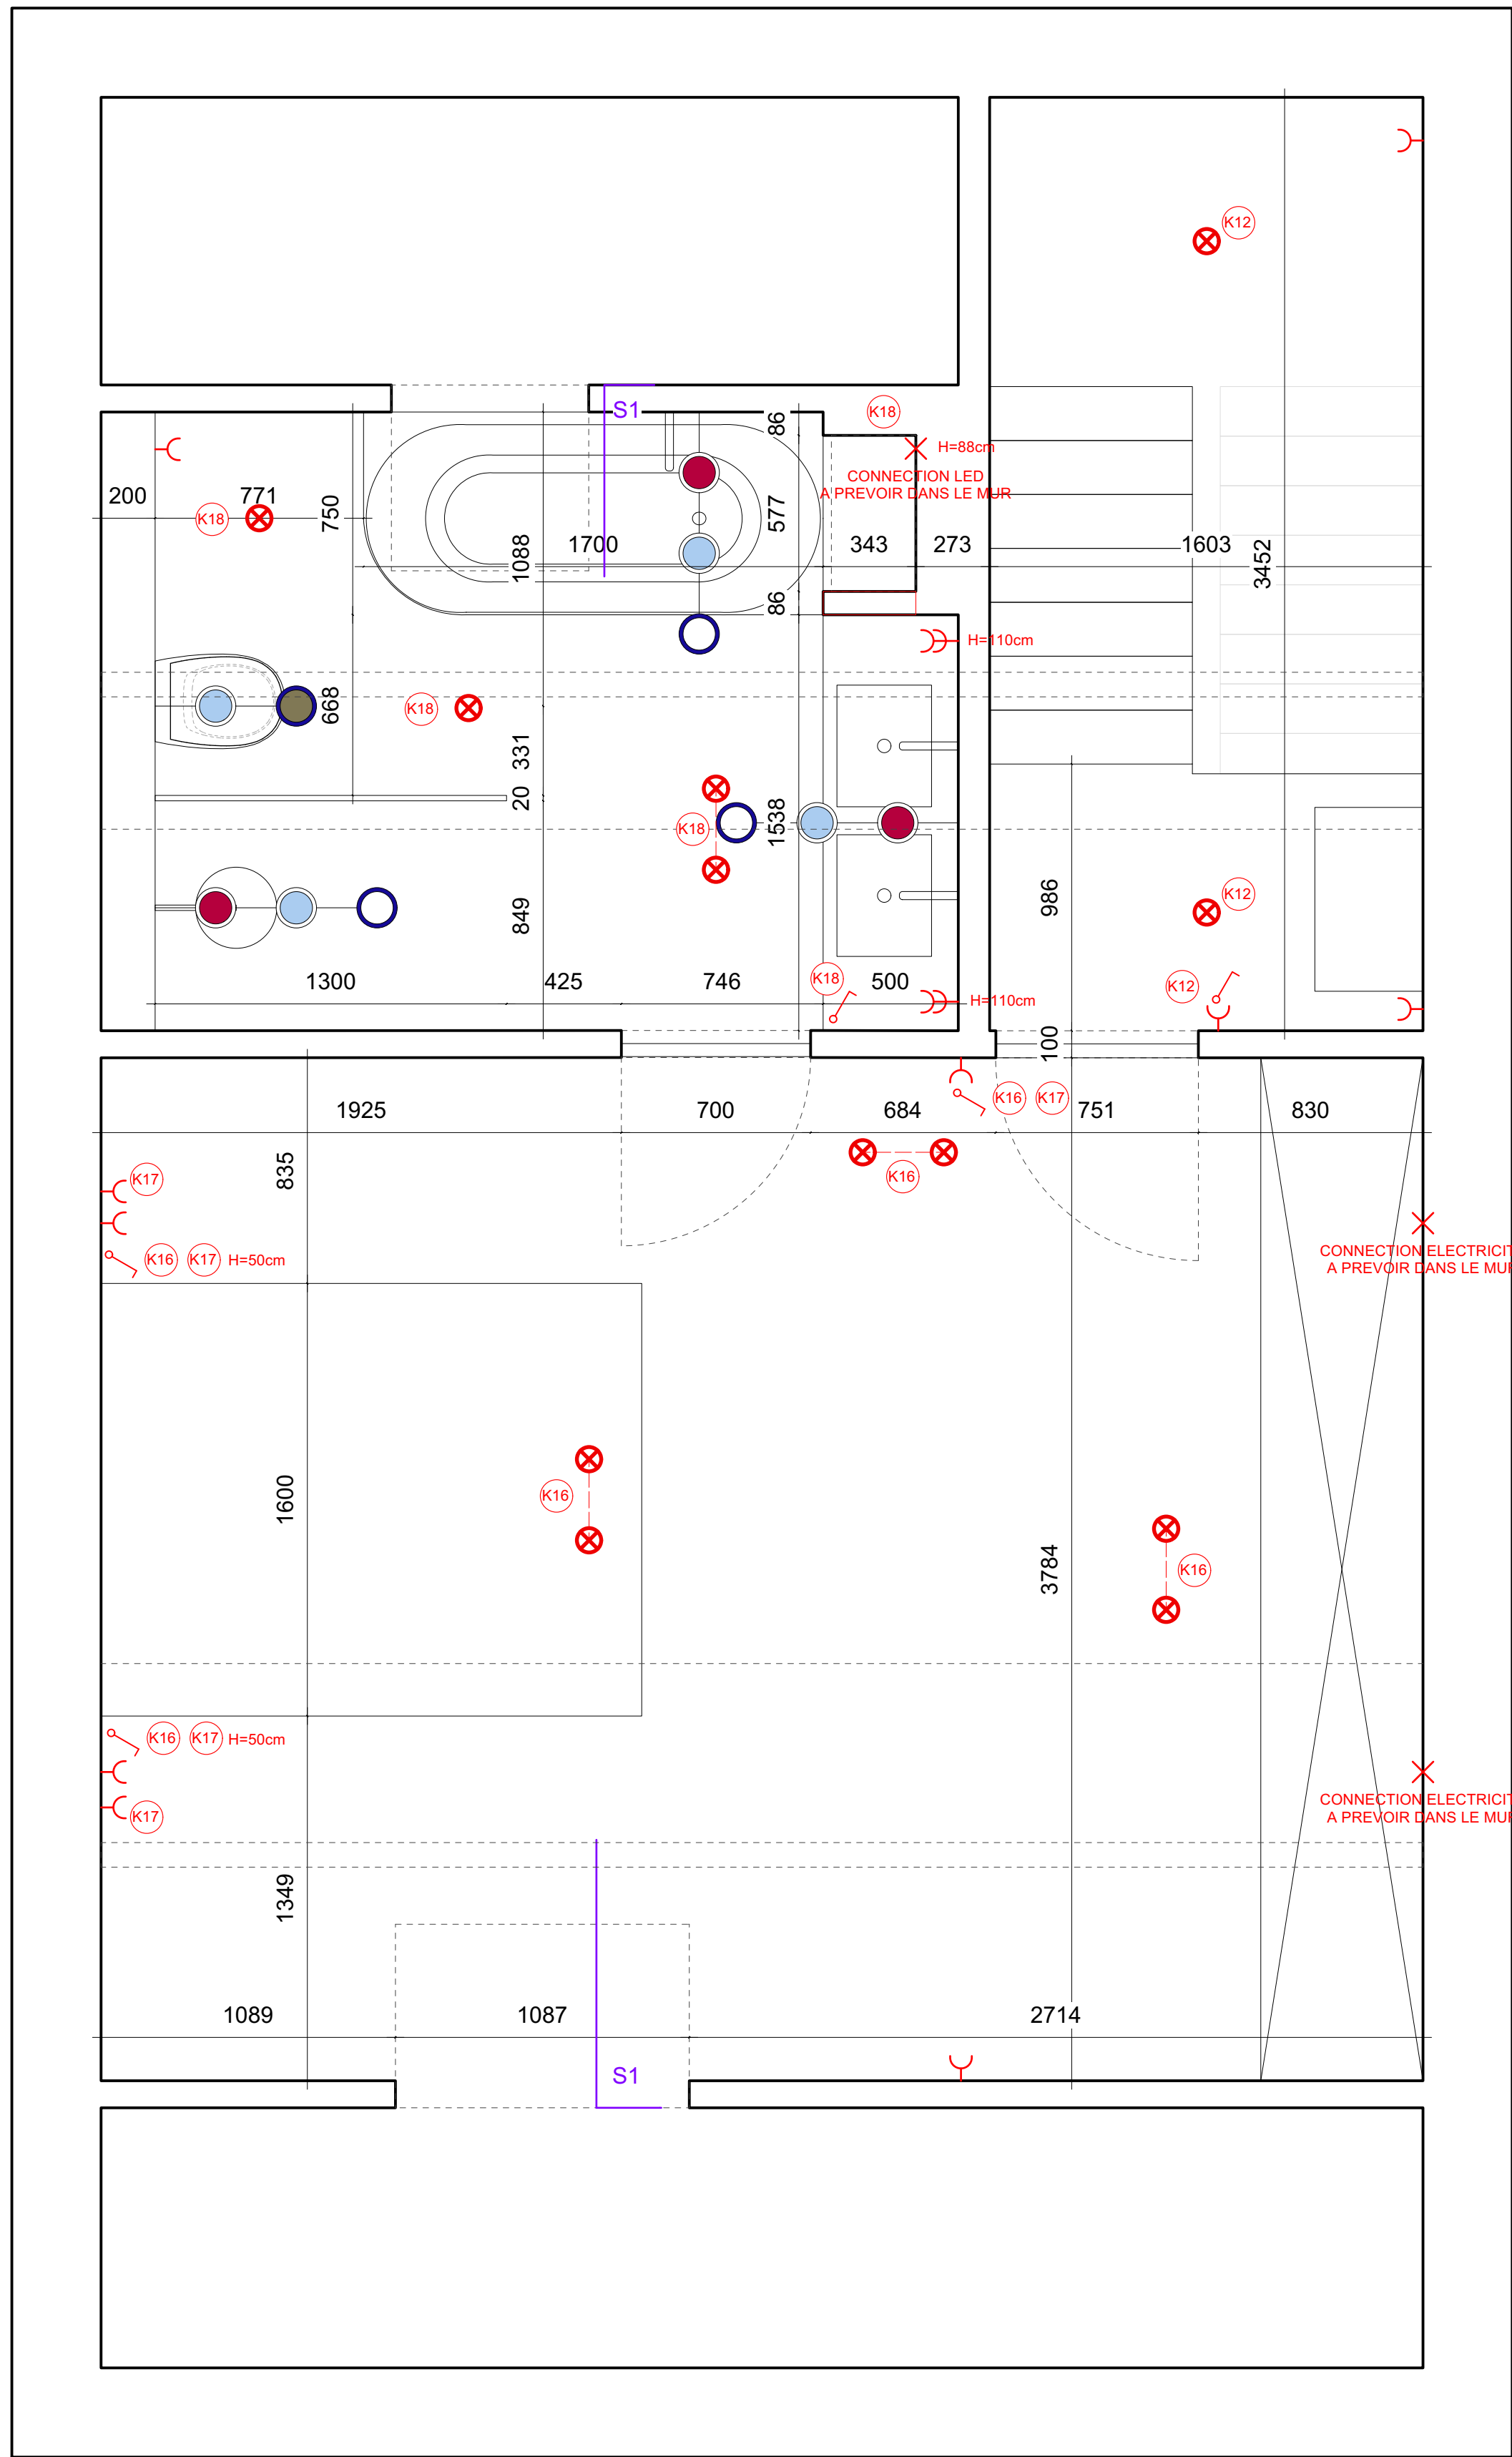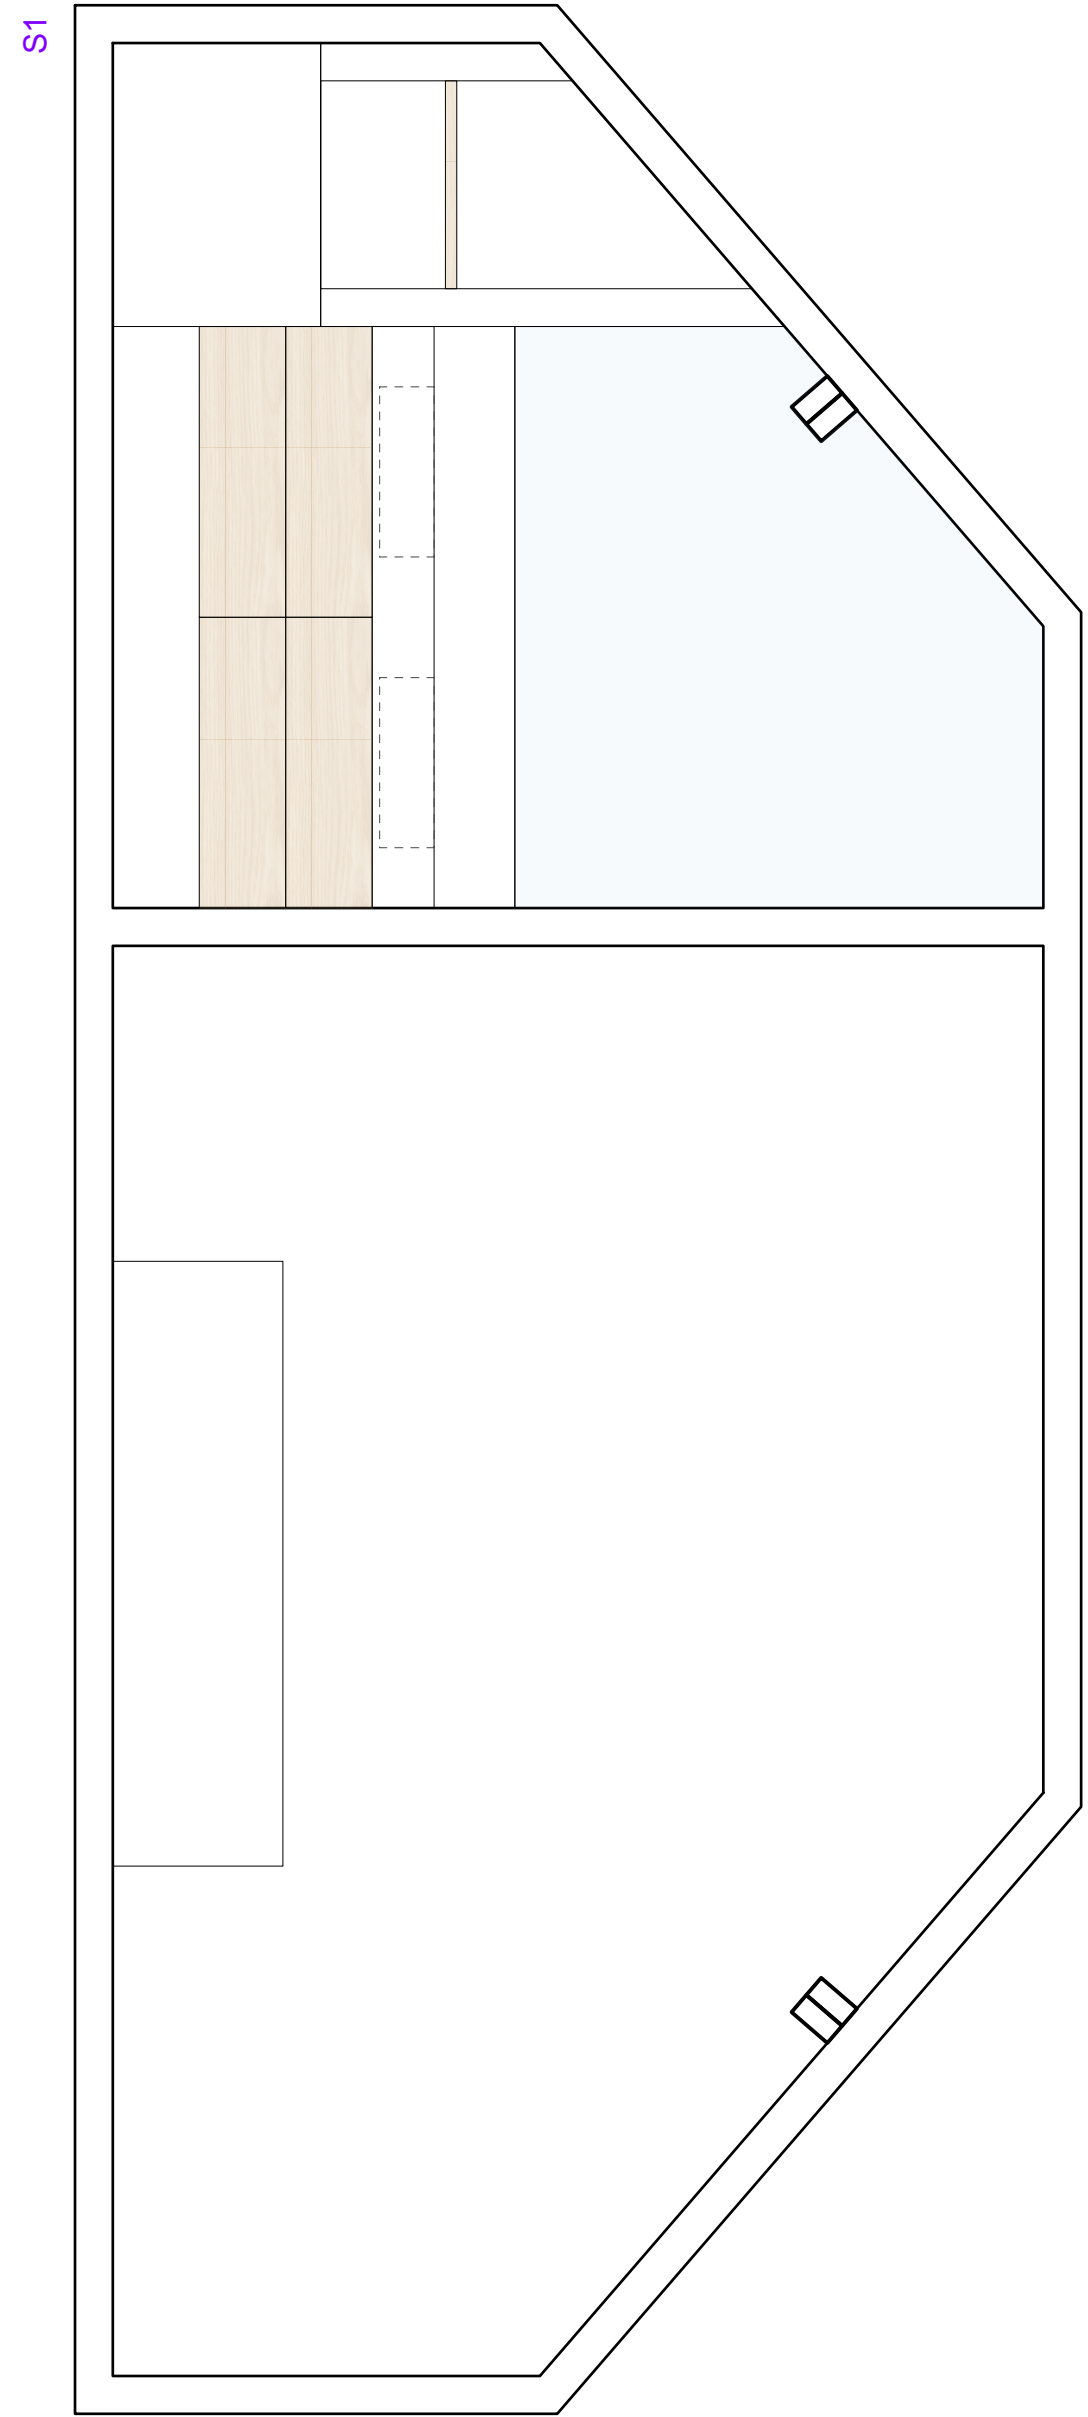

X

STONES SCHEMATISCHE INTERIEURTEKENINGEN	
Adres	BLAUWENHOEK 14 LONDERZEEL
Opdrachtgever:	STONES
Ontwerpers:	 Carol De Muynck Interior Design
Opmerkingen: Allé malles onder voortehoud - opmeting in situ door uitvoerder vereist AFBRAAKMERKEN EN ALLE ANDERE STRUCTURELE WIJZIGINGEN DIENEN DOOR EENEND ARCHITECT OF STABILITEITSINGENIEUR TE WORDEN GOEDGEKEURD	Plantitel: VERDIEPING 1 EN 2
Dossiernr.: STONES_LONDERZEEL	Datum 04/16/2025