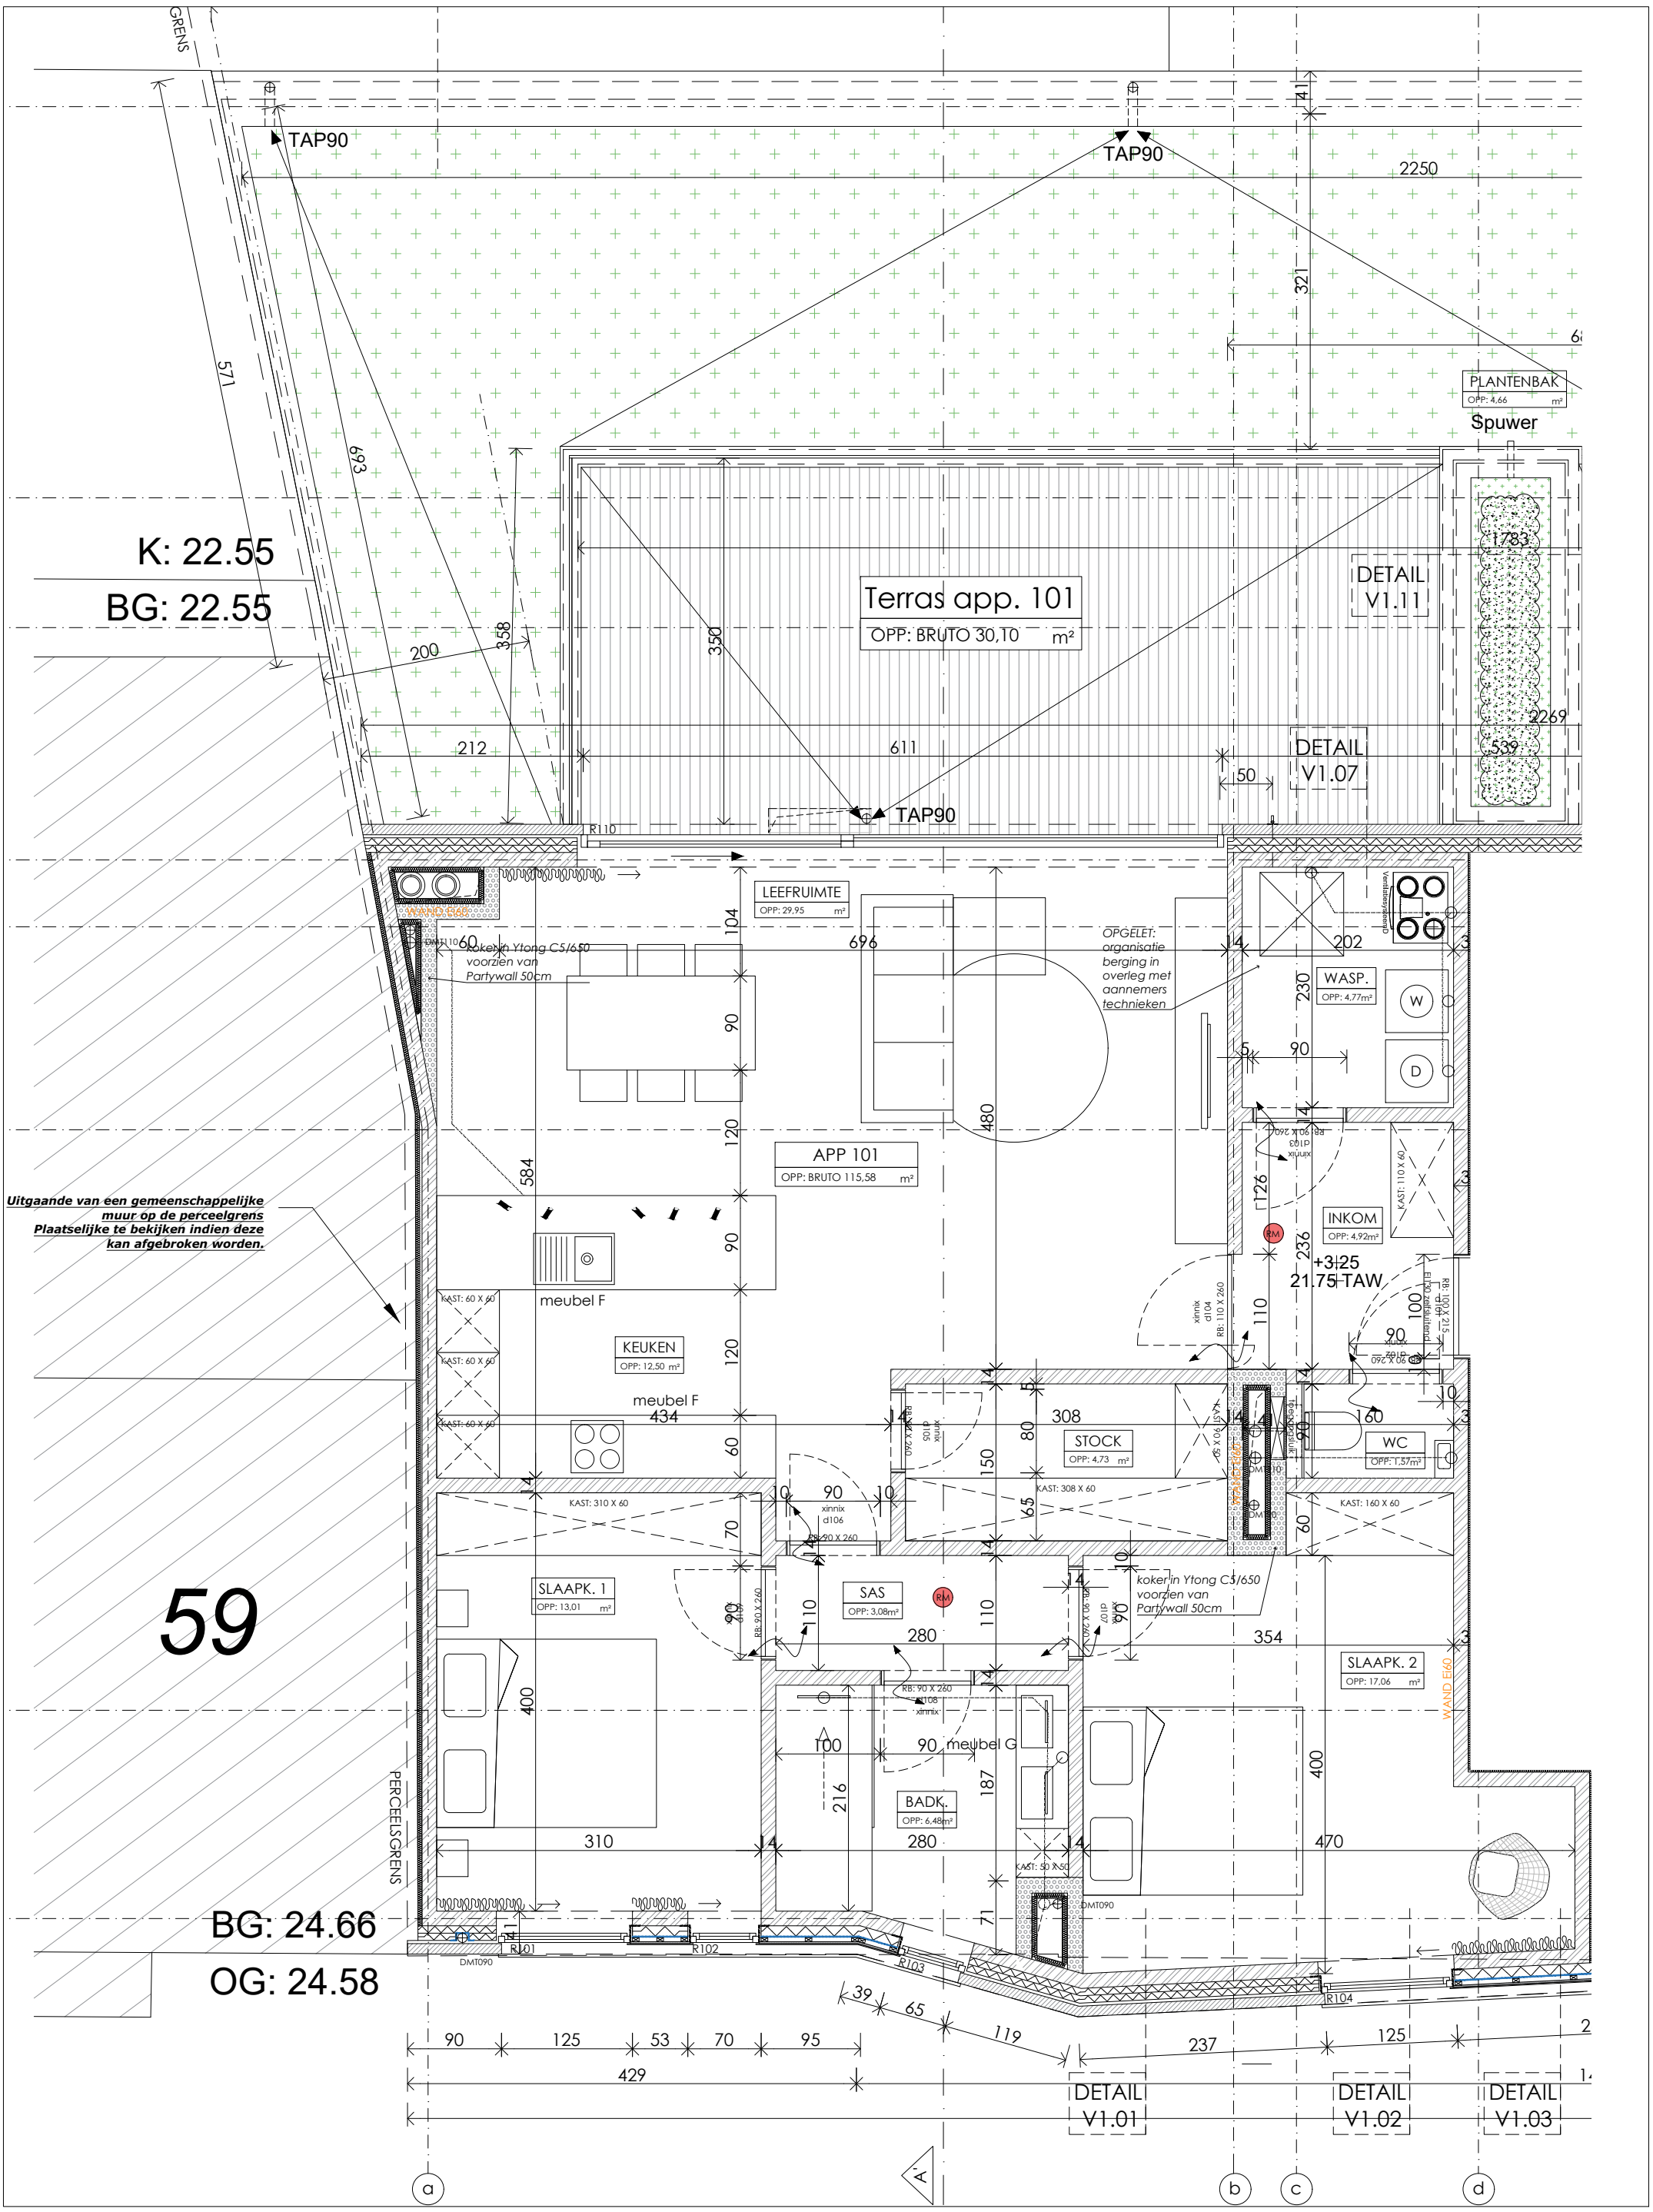

OPDRACHTGEVER: **CASTELLUM BV** **Michel Maes** Amerikalei 160 2000 Antwerpen Tel.: +32 Email:		ARCHITECT: **BEO ARCHITECTEN BVBA** Hoveniersstraat 81A B-9100 St.-Niklaas M: 0475 59 19 46	**APPARTEMENT 101**	PROJECT: **AFBRAAK VAN EEN BESTAANDE WONINGEN EN BOUWEN VAN EEN MEERGEZINSWONING** LIGGING: Belseledorp 55-57, 9111 Belsele	DATUM: augustus 2023 PLANNR.: 1/1 DOSSIERNR.: BEO 2007 CASTELLUM SCHAAL: schaalloos op A3