
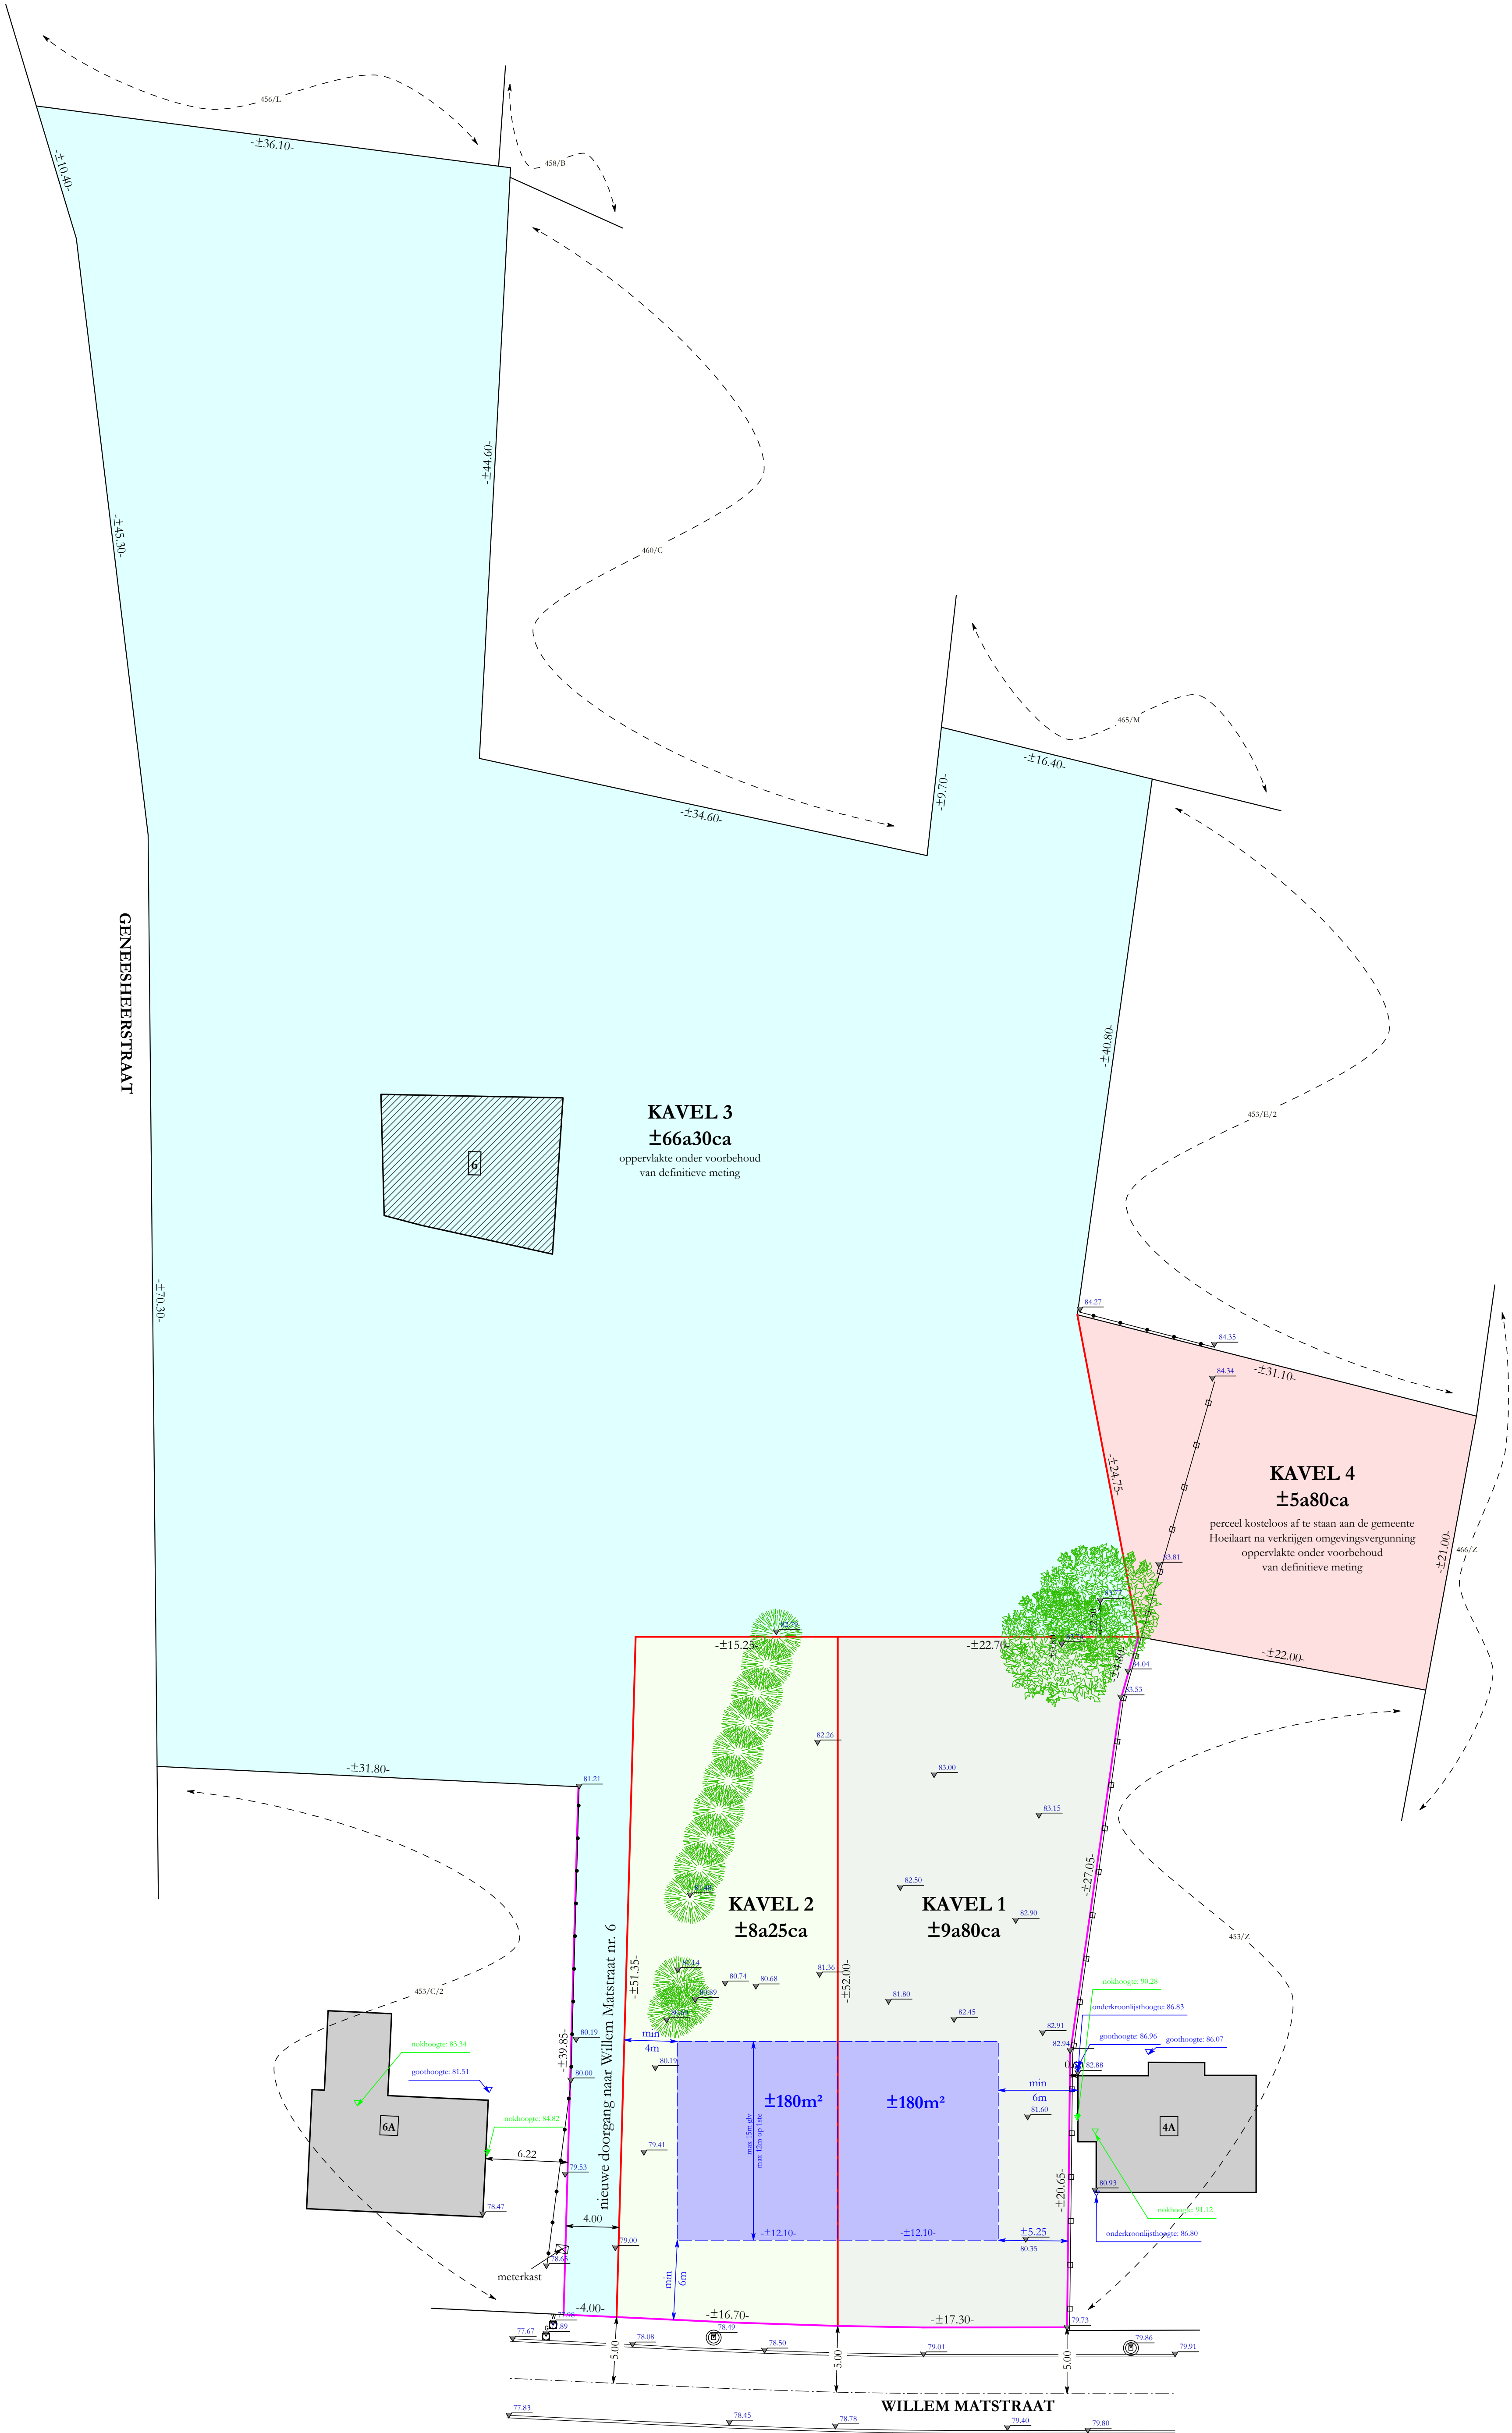


Ward Bartholomees
Landmeter-Expert
LAN141603
0495 66 73 99
Bollesstraat 112
3090 OVERIJSE
Datum van opmeting:
19/08/2024
Datum van ontwerp:
5/03/2025
K361/LE374

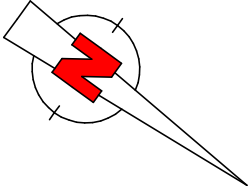

LEGENDE

Inspectieput

Aansluiting water/gas

Eigendomsgrens

Ontworpen eigendomsgrens

Ontworpen maximale inplanting

Opmerkingen:
De lengtematen zijn op het plan weergegeven met een nauwkeurigheid van 10 cm
De oppervlaktetaten zijn afgerond op 10ca
De juiste maten zullen bepaald worden door definitieve opmeting en afpaling
Dit plan mag geenszins zonder meer gebruikt worden als juridisch metingsplan