
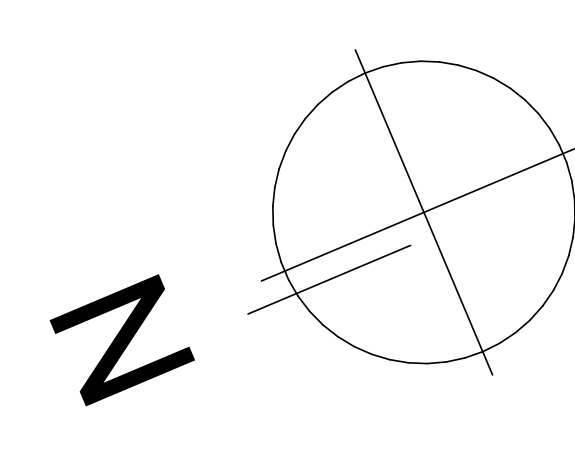


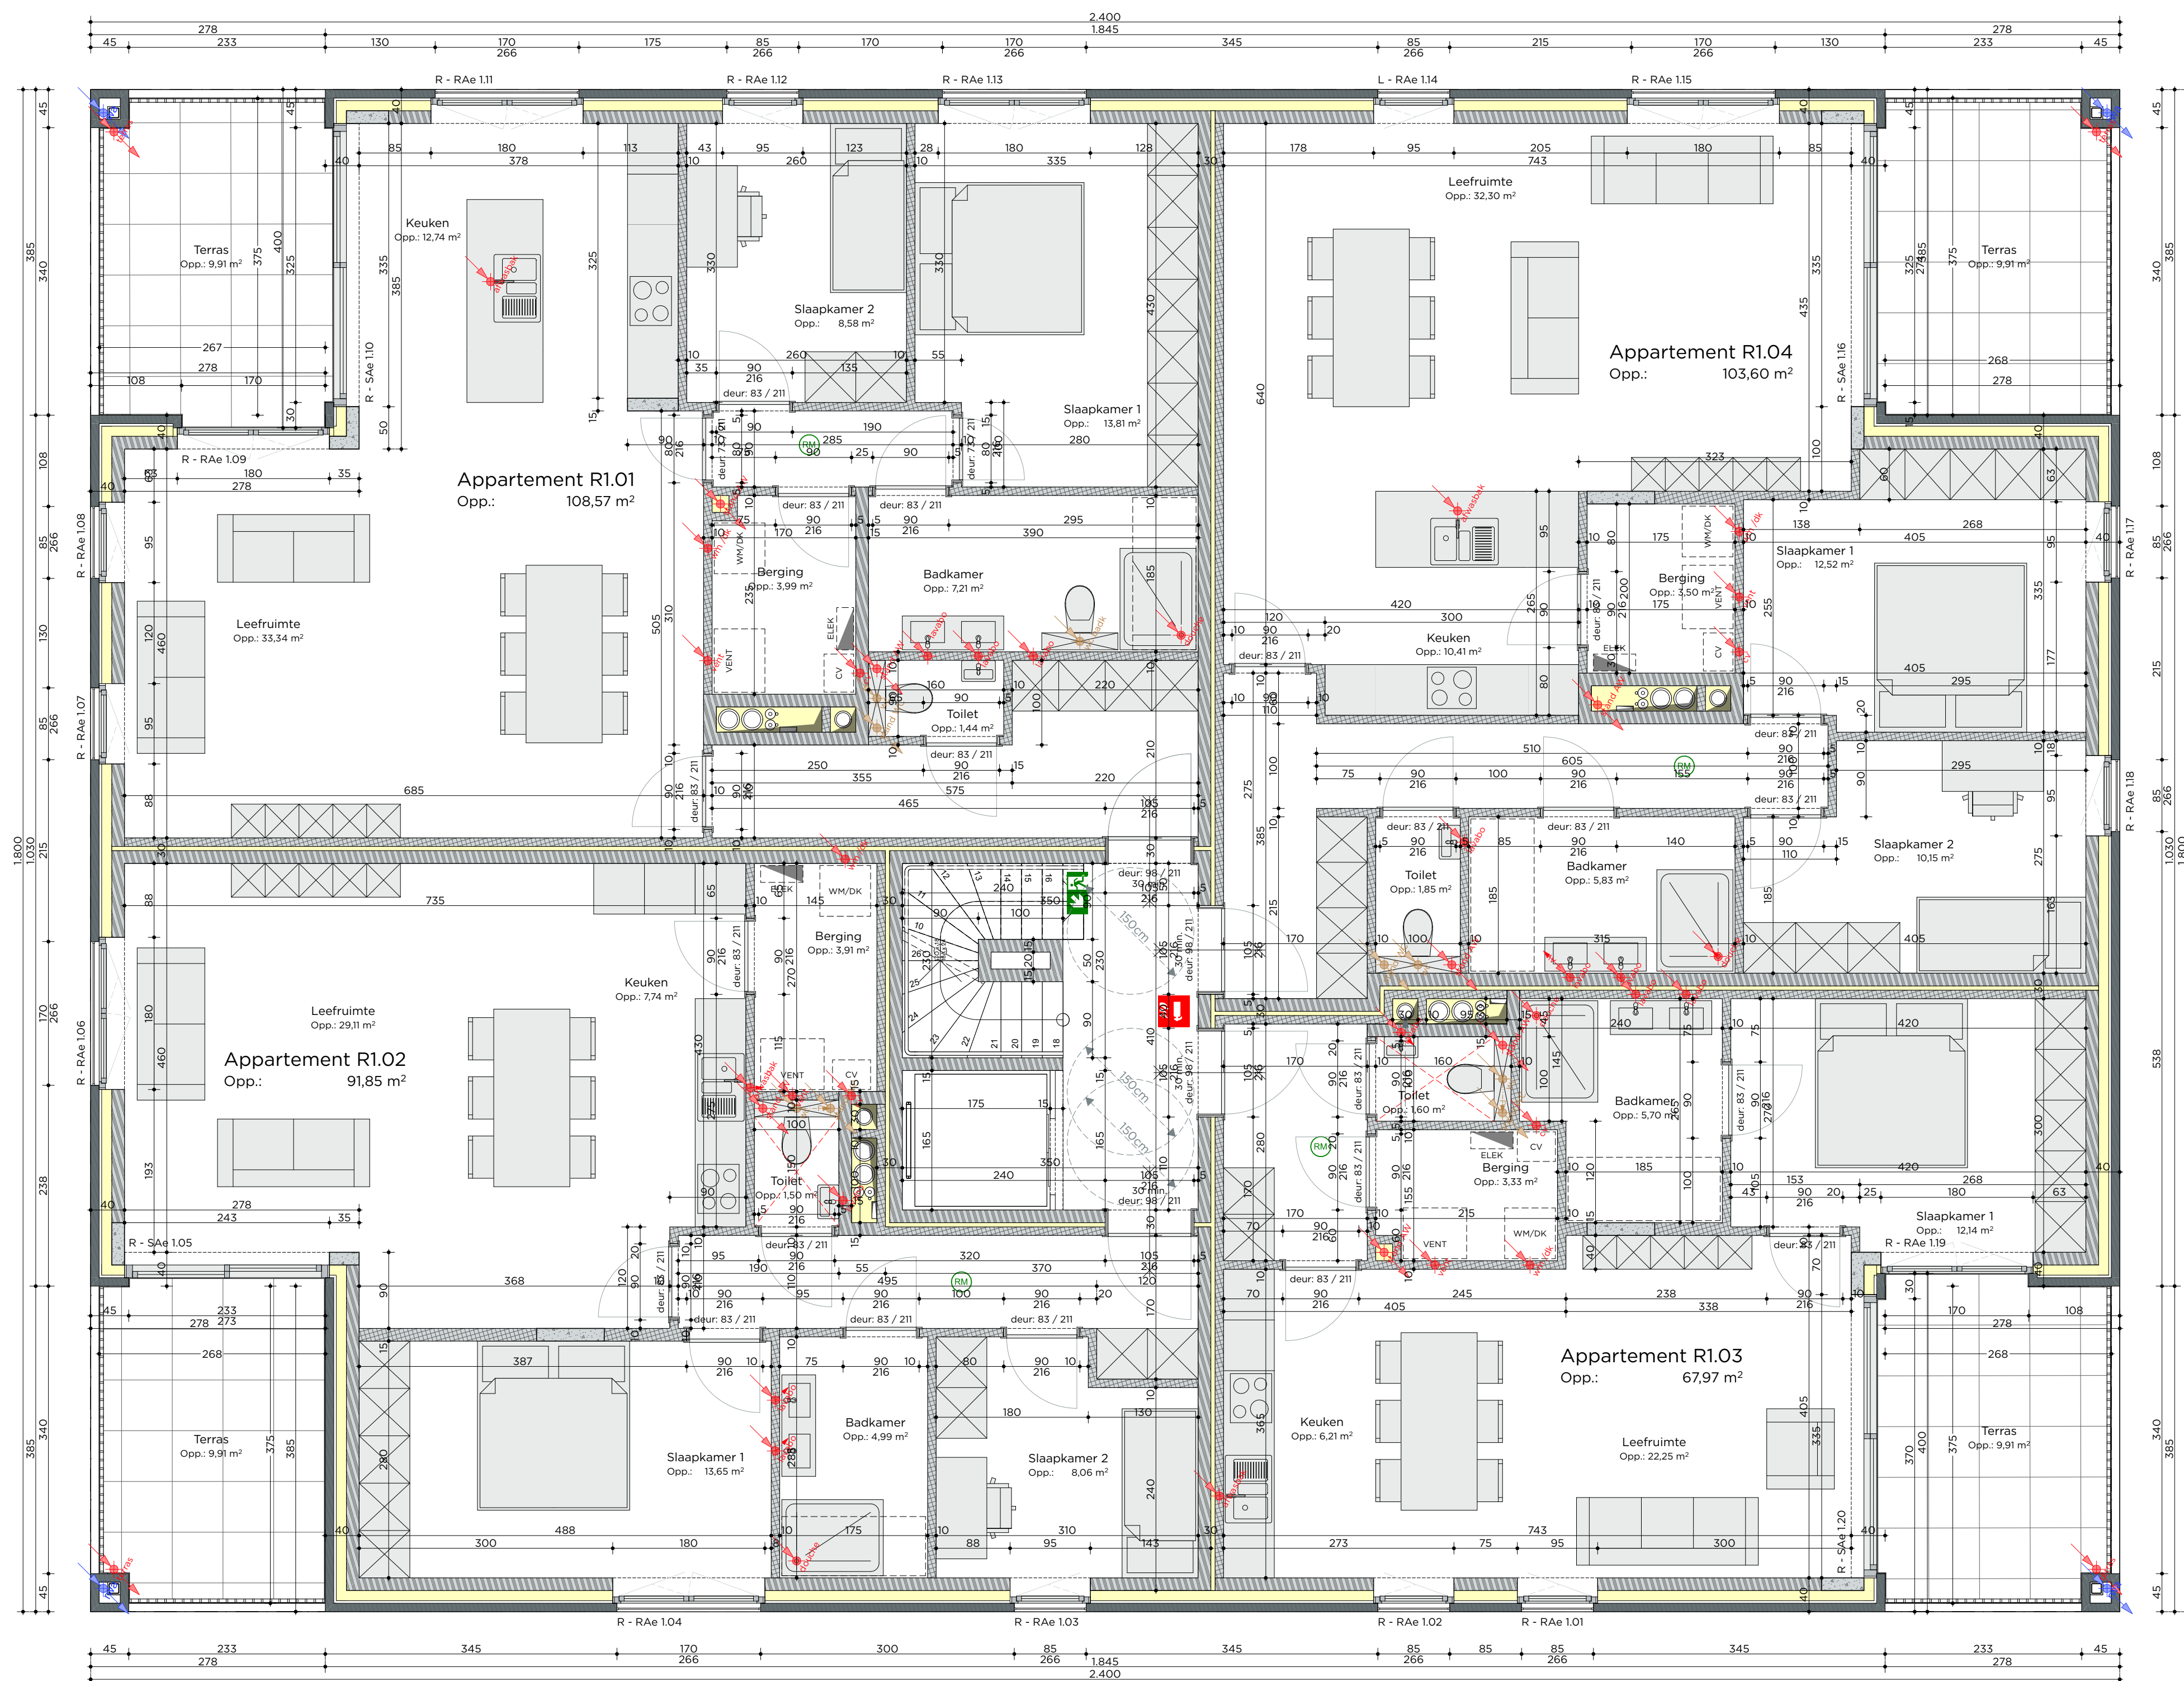

MAMU ARCHITECTS AND MORE
HERKENRODESINGEL 8D/4.0.1
3500 HASSELT - BELGIUM
+32 (0)11 72 65 38
INFO@MAMU.BE
BTW BE: 0885746194
KBC BANK
IBAN BE86 7330 3879 2350
BIC KREDBEBB
WWW.MAMU.BE

L0572 Matexi Lutselus Aanbesteding 1e verdieping App Rechts

ONDERWERP
Nieuwbouw van appartementen

BOUWHEER
Firma naam

ARCHITECT
MAMU ARCHITECTS AND MORE

PLANINHOUD
Grondplan verdieping 1

DATUM
18/12/2019

Verstegenwoordigd door:
Matexi

Handtekening:

Revisie:
Dir. Jeroen Muisen
Dir. Nico Mullens

Handtekening:

Tekenaar:

Paul Piperslaan
3590 Diepenbeek (Lutselus)
Afd.: 1e sectie: I
Nr.: 9T, 1183A, 1184A

Hassaluthdreef 2c
3500 Hasselt
+32 474 65 00 29
Gert.Petit@matexi.be