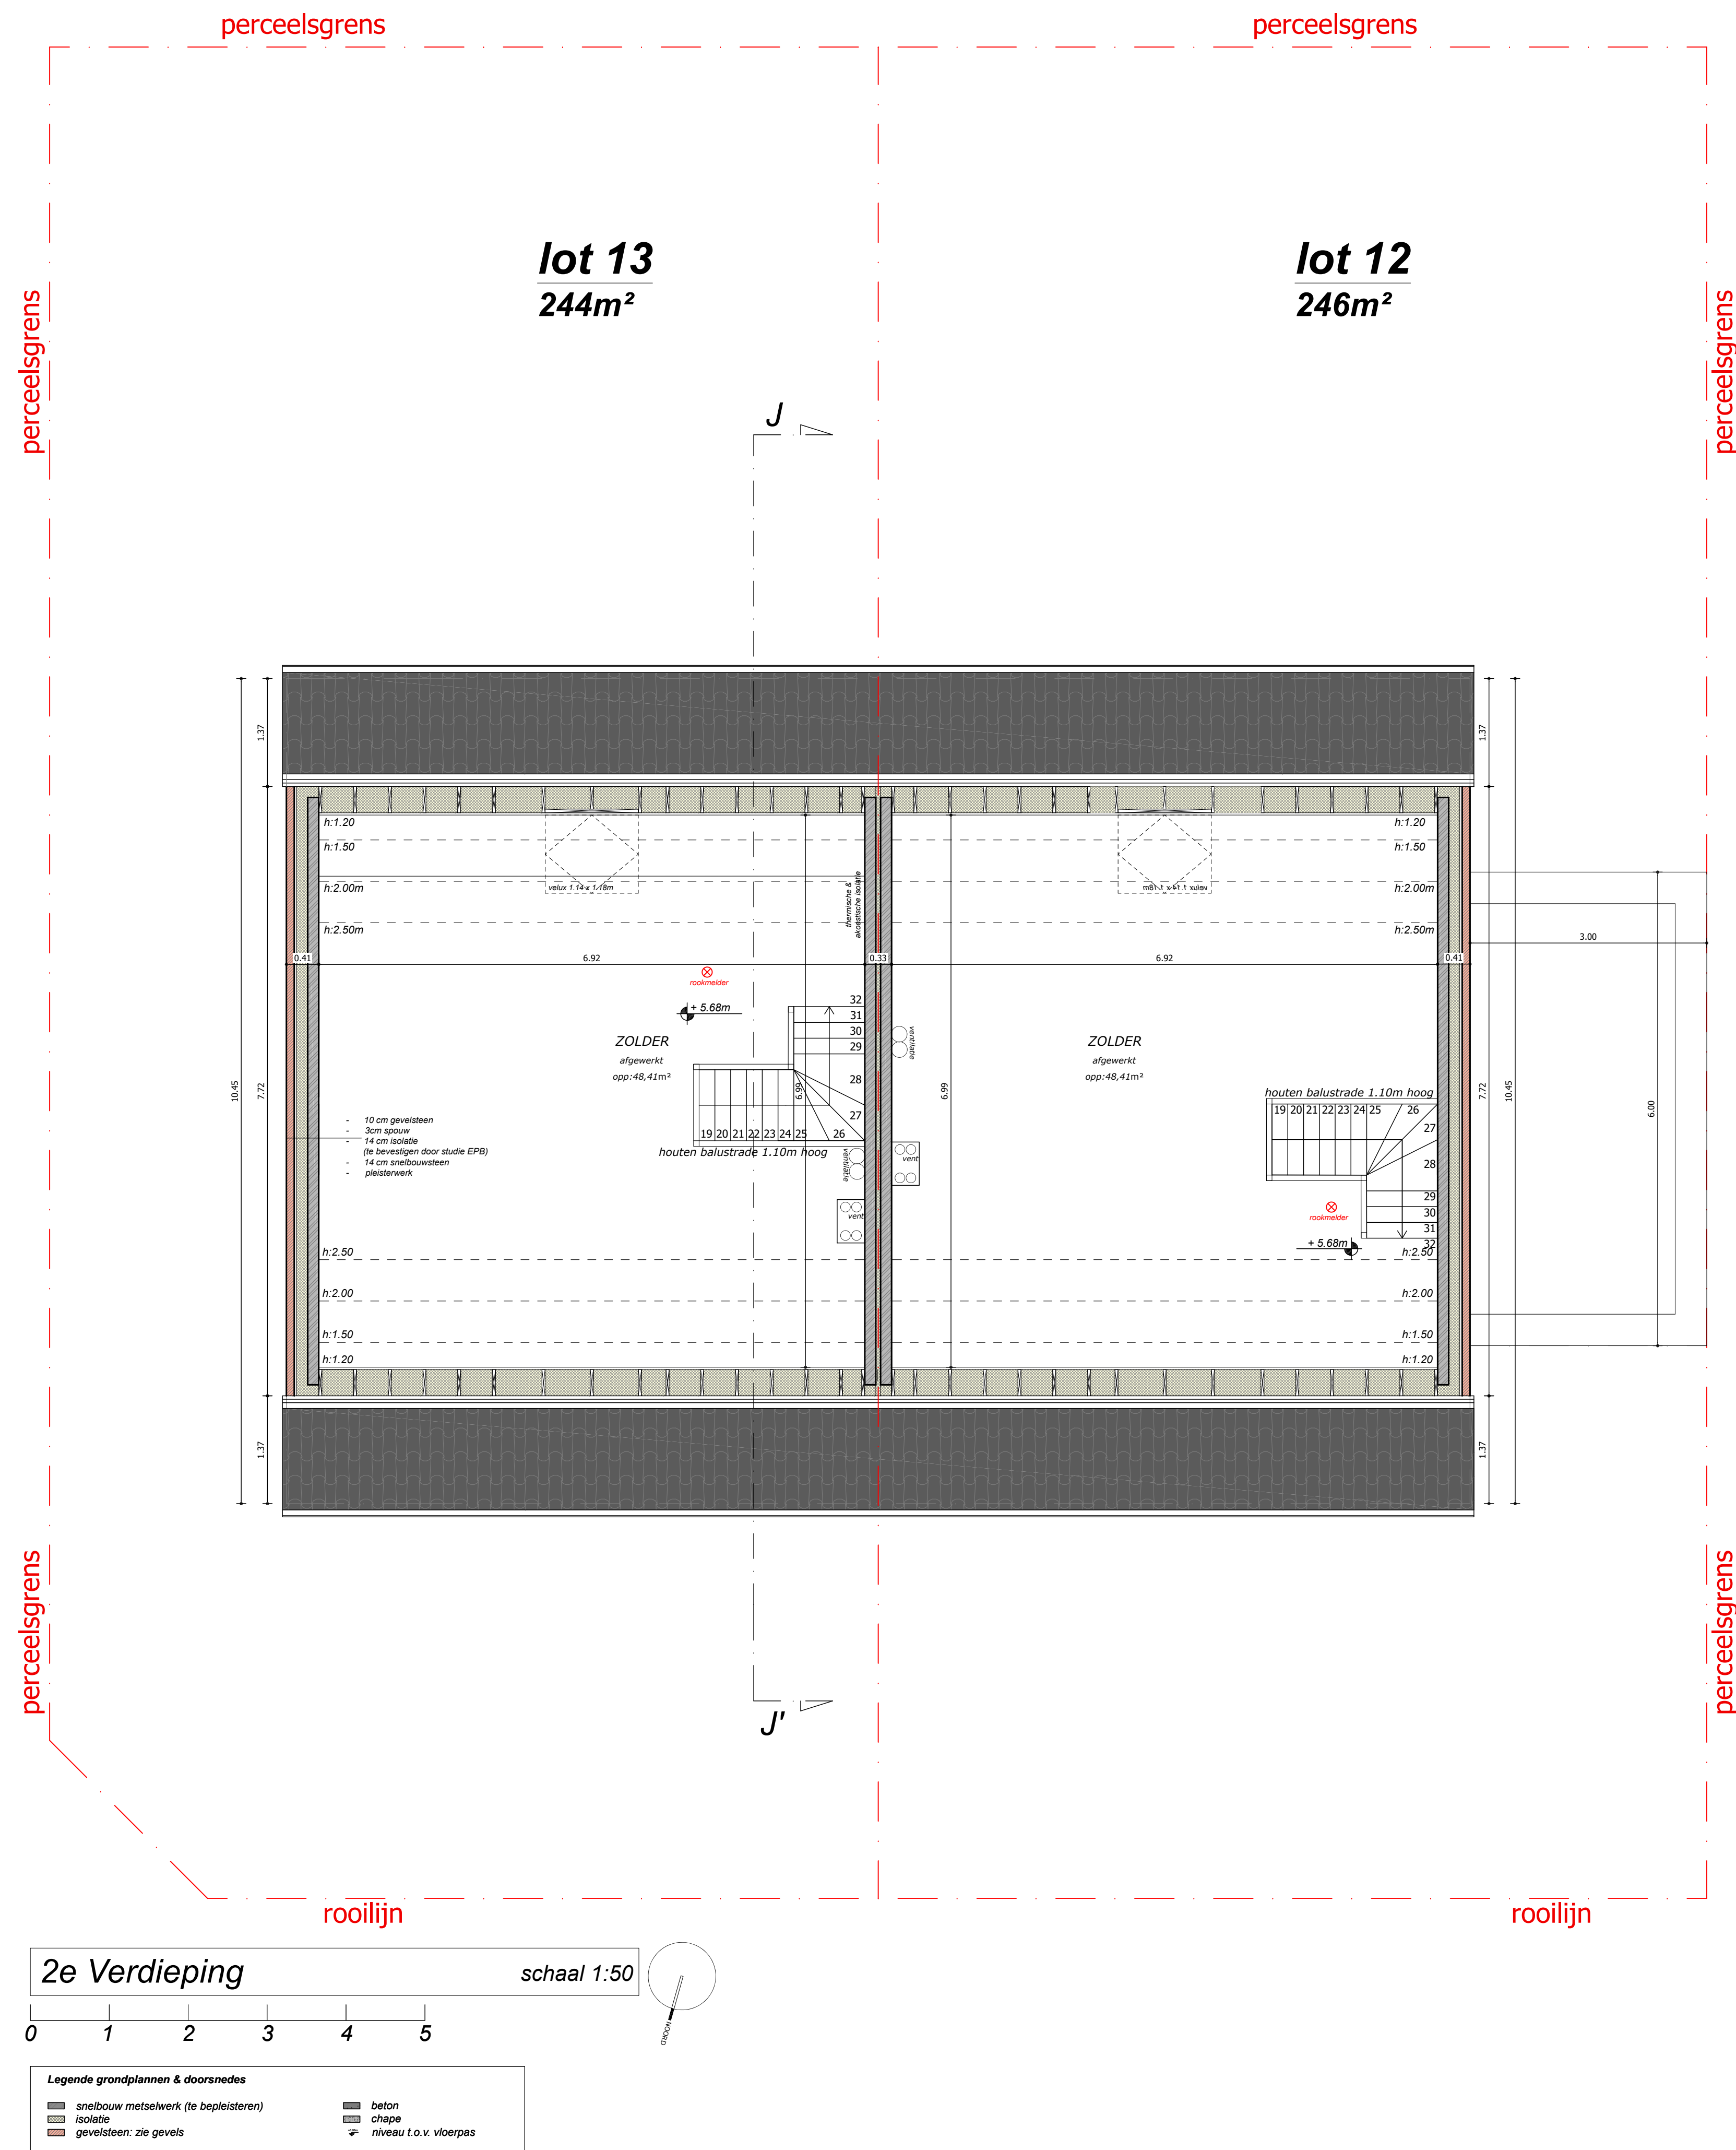
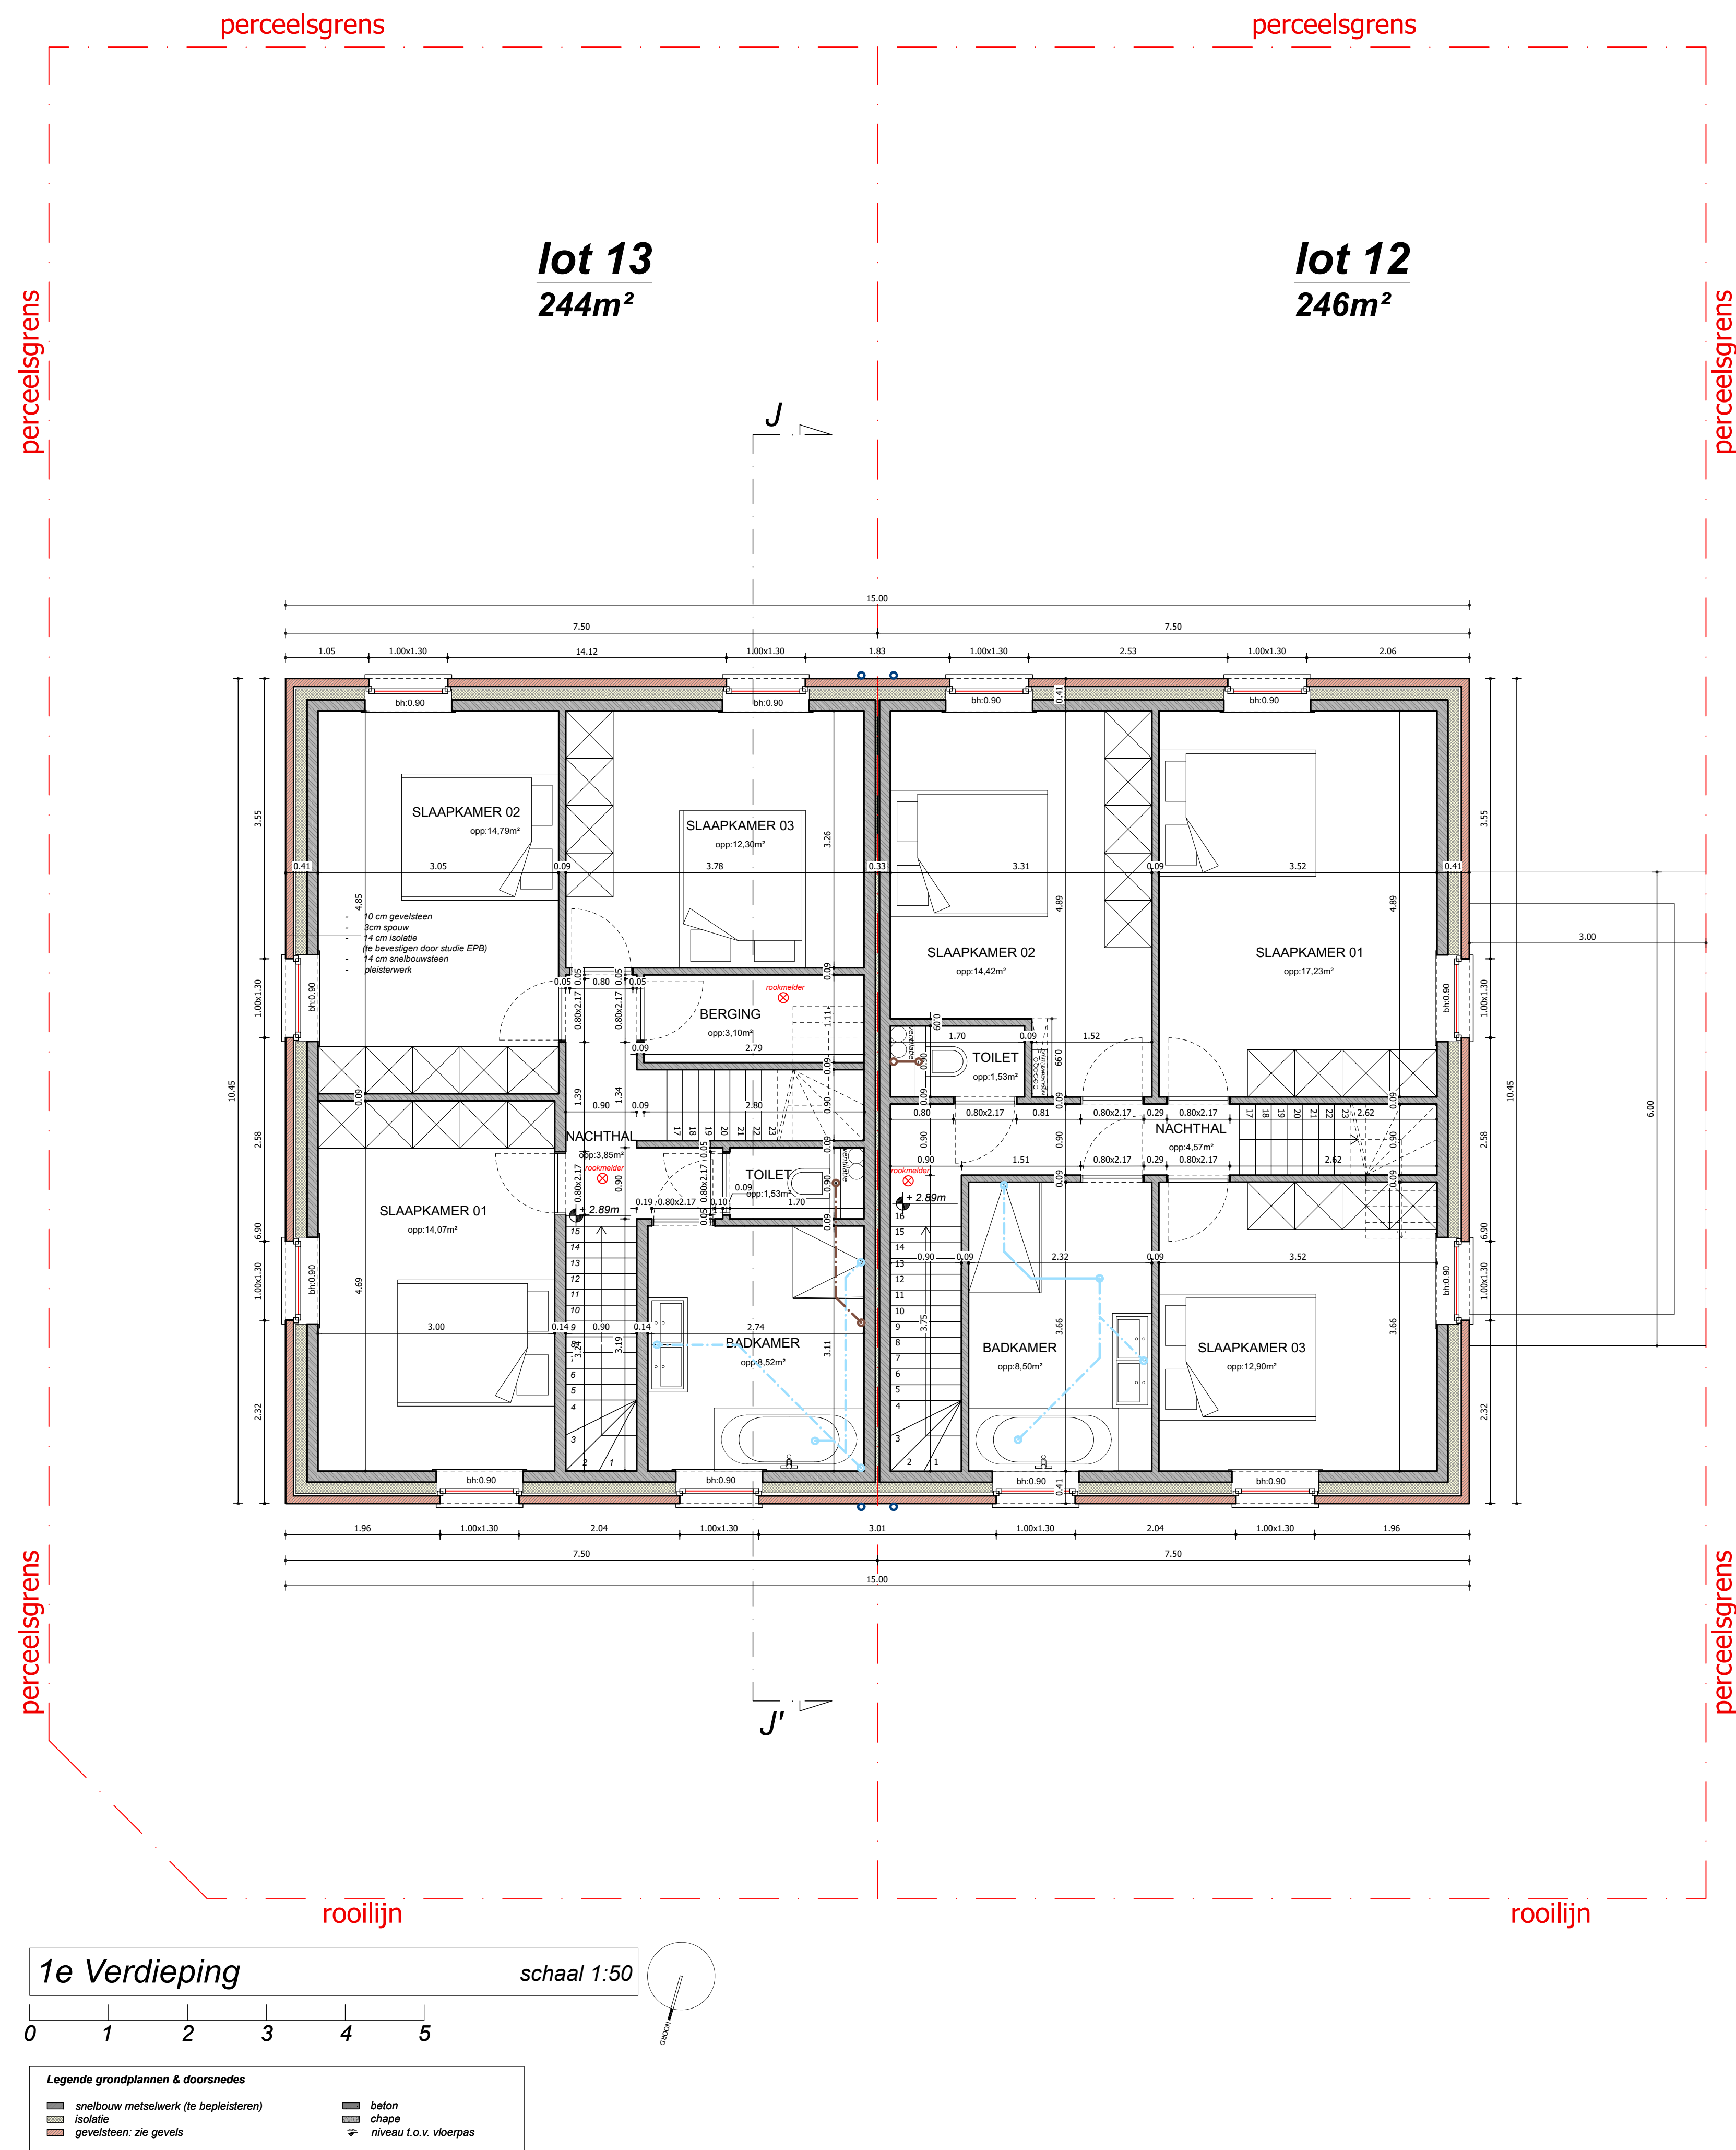


[illegible]

vanhoorn
maeckelbergh
architecten

Kantoor

Giselsbeemweg 298

8450 Jabbeke

info@vanhoorn-maeckelbergh.be

050694788

vanhoorn-maeckelbergh.be

Het bouwen van 28 woongelegenheden met inparndige garages of carport

LIGGING	Mosselstraat lot 12-13 (VK 28 loten) - 8470 Gistel Site AFDeling Gistel - SECTIE B - NUMMERS: 367n/2, 370n, 367n/3, 367n/3, 367n/3, 367n/3, 367n/3, 367n/3, 370n, 370n, 370n, 372 n/2, 370n, 370n, 372n en 372n	
BOUWHEER	JBW Building BVBA dhr. Jean-Paul Beusselincx Hoogveldstraat 7, 8020 Oostkamp 0486 / 55 55 36 info@jbwbuiding.be	
INHOUD	BOUWAANVRAAG 1e verdieping/2e verdieping - lot 12-13 (schaal 1/50)	
PAD	Y:\3029 JPB Gistel Mosselstraat\02 plannen\02 bouwwaanvraag\lot 12-13\3029 JPB Gistel Mosselstraat lot 12-13_BAV01.dwg	
CONTACT	Charlotte@vanhoorn-maeckelbergh.be	
DATUM	BOUWAANVRAAG v1 : 15/09/25	P-3029-0
		SCHAAL zie plan
		2/3
	PRINTDATUM:13/11/2025	