


- Alle funderingen steeds tot op voorhorige diepte en draagkrachtige grond, met min. gronddruk van min. 1 kg/cm² - Min. diepte 80 cm onder maaiveld, en min. hoogte van de zuol 60 cm - Funderingszolen bij voorkeur te wapenen, en zeker indien de zuol breder dan 70 cm wordt. Betonkwaliteit volgens NBN C16/20. - Hogere vloeibaarheid mag enkel door toevoeging van erkende vloeibaar makers. (TXDO) - Het ondergrondsmetselwerk dient steeds bespaat en betoerd. Min. 1 laag murfor rondom te plaatsen. Opgelet: juiste keuze van murforwapening in functie van dikte vleg en mate van vochtigheid - Onder alle opgaande metselwerk steeds voldoende vochtvoeringen te plaatsen. Bij voorkeur 2 lagen. Max. 5 cm boven vloerplas. - Boven alle openingen in het buitenmetselwerk dient voldoende vochtvoering geplaatst. - In alle dragende metselwerk dient voldoende murformuurwapening geplaatst te worden. Zeker om de 50 cm hoogte en onder alle beton en staalopleggingen. - Alle gevels dienen verankerd te worden met inox materiaal. - Alle betonwerken volgens bijzonder studie, steeds voldoende buigels in betonbalken en kolommen te plaatsen. - Welflats en vloerplaten volgens studie. Steeds over de volle oppervlakte een wapeningsnet van min. 5 mm/150/150mm te plaatsen. - De op het plan aangeduide passen van de riolering zijn steeds de niveau bodem bus. - De riolering, steeds met een vriesvrij stuk bevoegen. - Alle afmetingen zijn via de maatvoering van het grondplan af te leiden en moeten in overeenstemming gekozen worden met het aan te sluiten bestel. - Openboortvoegen steeds volledig open. - Voldoende verankeringen in de tegelvoet. - Alle ruimtes steeds voldoende te ventileren. - Sinds 1 april 2004 is de reggeving rond het grondverzet voor iedereen van kracht. Deze reggeving staat beschreven in hoofdstuk 10 van het Vlaams (Vlaams reglement bodemanering). - Steeds de architect en V.C. schriftelijk te informeren vóór de aanvang der werken. - In dakken steeds voldoende inox laderhaken te plaatsen. - In de gevels steeds voldoende inox stellinghaken te plaatsen. - Alle openingen steeds direct dicht te maken. - Steeds en direct voldoende bordscheringen te plaatsen. - De werf indien nodig te melden aan N.A.V.B. - Op de werf dienen de veiligheidsvoorschriften van het A.S.A.B. en codex toegepast te worden. - Verboden toegang voor onbevoegden en voldoende werafsluiting te plaatsen. - Elke wijziging aan plan, dient door de architect uitsluitend schriftelijk te worden bevestigd, zoniet vervalt diens verantwoordelijkheid desbetreffend. - Alle gewelfmetselwerk dient kort na het opvoegen met een vochtverend product behandeld te worden, indien van toepassing. - Steeds voldoende uitzettingsvoegen te voorzien, de op de plannen aangegeven voegen zijn richtgevend. - De uitvoerder dient zelf steeds de nodige voegen te voorzien. - Bij voorkeur steeds zo klein mogelijke formaten van tegels te gebruiken. - Chapes en ondervloeren steeds te wapenen. - Sanddilatatie min. 6 mm dikte. - Alle mortels en lijnen steeds voldoende elastisch. - PU en PIR schuimen van de nieuwste generatie. - Chapes steeds minimum 28 dagen laten uitharden vooraleer te betegelen. - Alle materialen moeten ATG goedgekeurd zijn. - Opgelet: lood wordt door bepaalde silicomen aangeast. - Zink onder codenhout wordt eveneens aangeast. - Bij afbraak dient de bestaande riolering tijdelijk afgedicht te worden. - Alle permissiesaanvragen en belastingsverminderingen zijn door de bouwleer te onderzoeken en en geen onderdeel van de taak van de architect.	Opgelet: nieuwe norm NBN 501-400-1 inzake akoestische isolatie binnenkort van toepassing. Nieuwe norm voor geplaat glas NBN 523-002 VERSIE 2007 is reeds van toepassing. De woning dient te voldoen aan het decreet van 9 mei 2008 (BS 13/06/2008) houdende de beveiliging van woningen door optische rookmelder lithium batterij: 10 jaar. - de diameters van de rioleringsbuizen dienen door de ingeneur technieken of door de constructeur te worden bepaald - rioleringen dienen tot op draagkrachtige en voorhorige grond te worden uitgevoerd. - de structuur van het gebouw dient door de ingeneur stabiliteit of door de constructeur te worden bepaald alsook de secties van de bepaalde onderdelen van de structuur - Alle diktes van zowel isolatie- als gevelmaterialen moeten bepaald worden door de persoon die aangeleid werd voor de energie prestatie berekening. De berekening en eventuele wijzigingen dienen schriftelijk aan de architect meegegeeld te worden. - indien er wijzigingen aangebracht worden dient de architect hiervan (=email, post,...) schriftelijk op de hoogte gebracht worden. - alle afmetingen dienen door de aannemer ter plaatse gecontroleerd te worden vooraleer de werken aan te vangen. - de uitvoeringsplannen van de constructeur dienen, vooraleer de werken aan te vangen, ter goedkeuring aan de architect voorgelegd te worden. - na het uitzetten van de bouwwerf (=aanduiding waar het bouwwerk zal worden gekonstrueerd) dient de architect hiervan schriftelijk (= email, post,...) op de hoogte worden gebracht en dient de architect zijn goedkeuring te geven.
- Inzake energieprestatie regeling De aangegeven diktes en waarden worden pas definitief na de volledige keuze van alle materialen en na controle van de energieverstagger.	

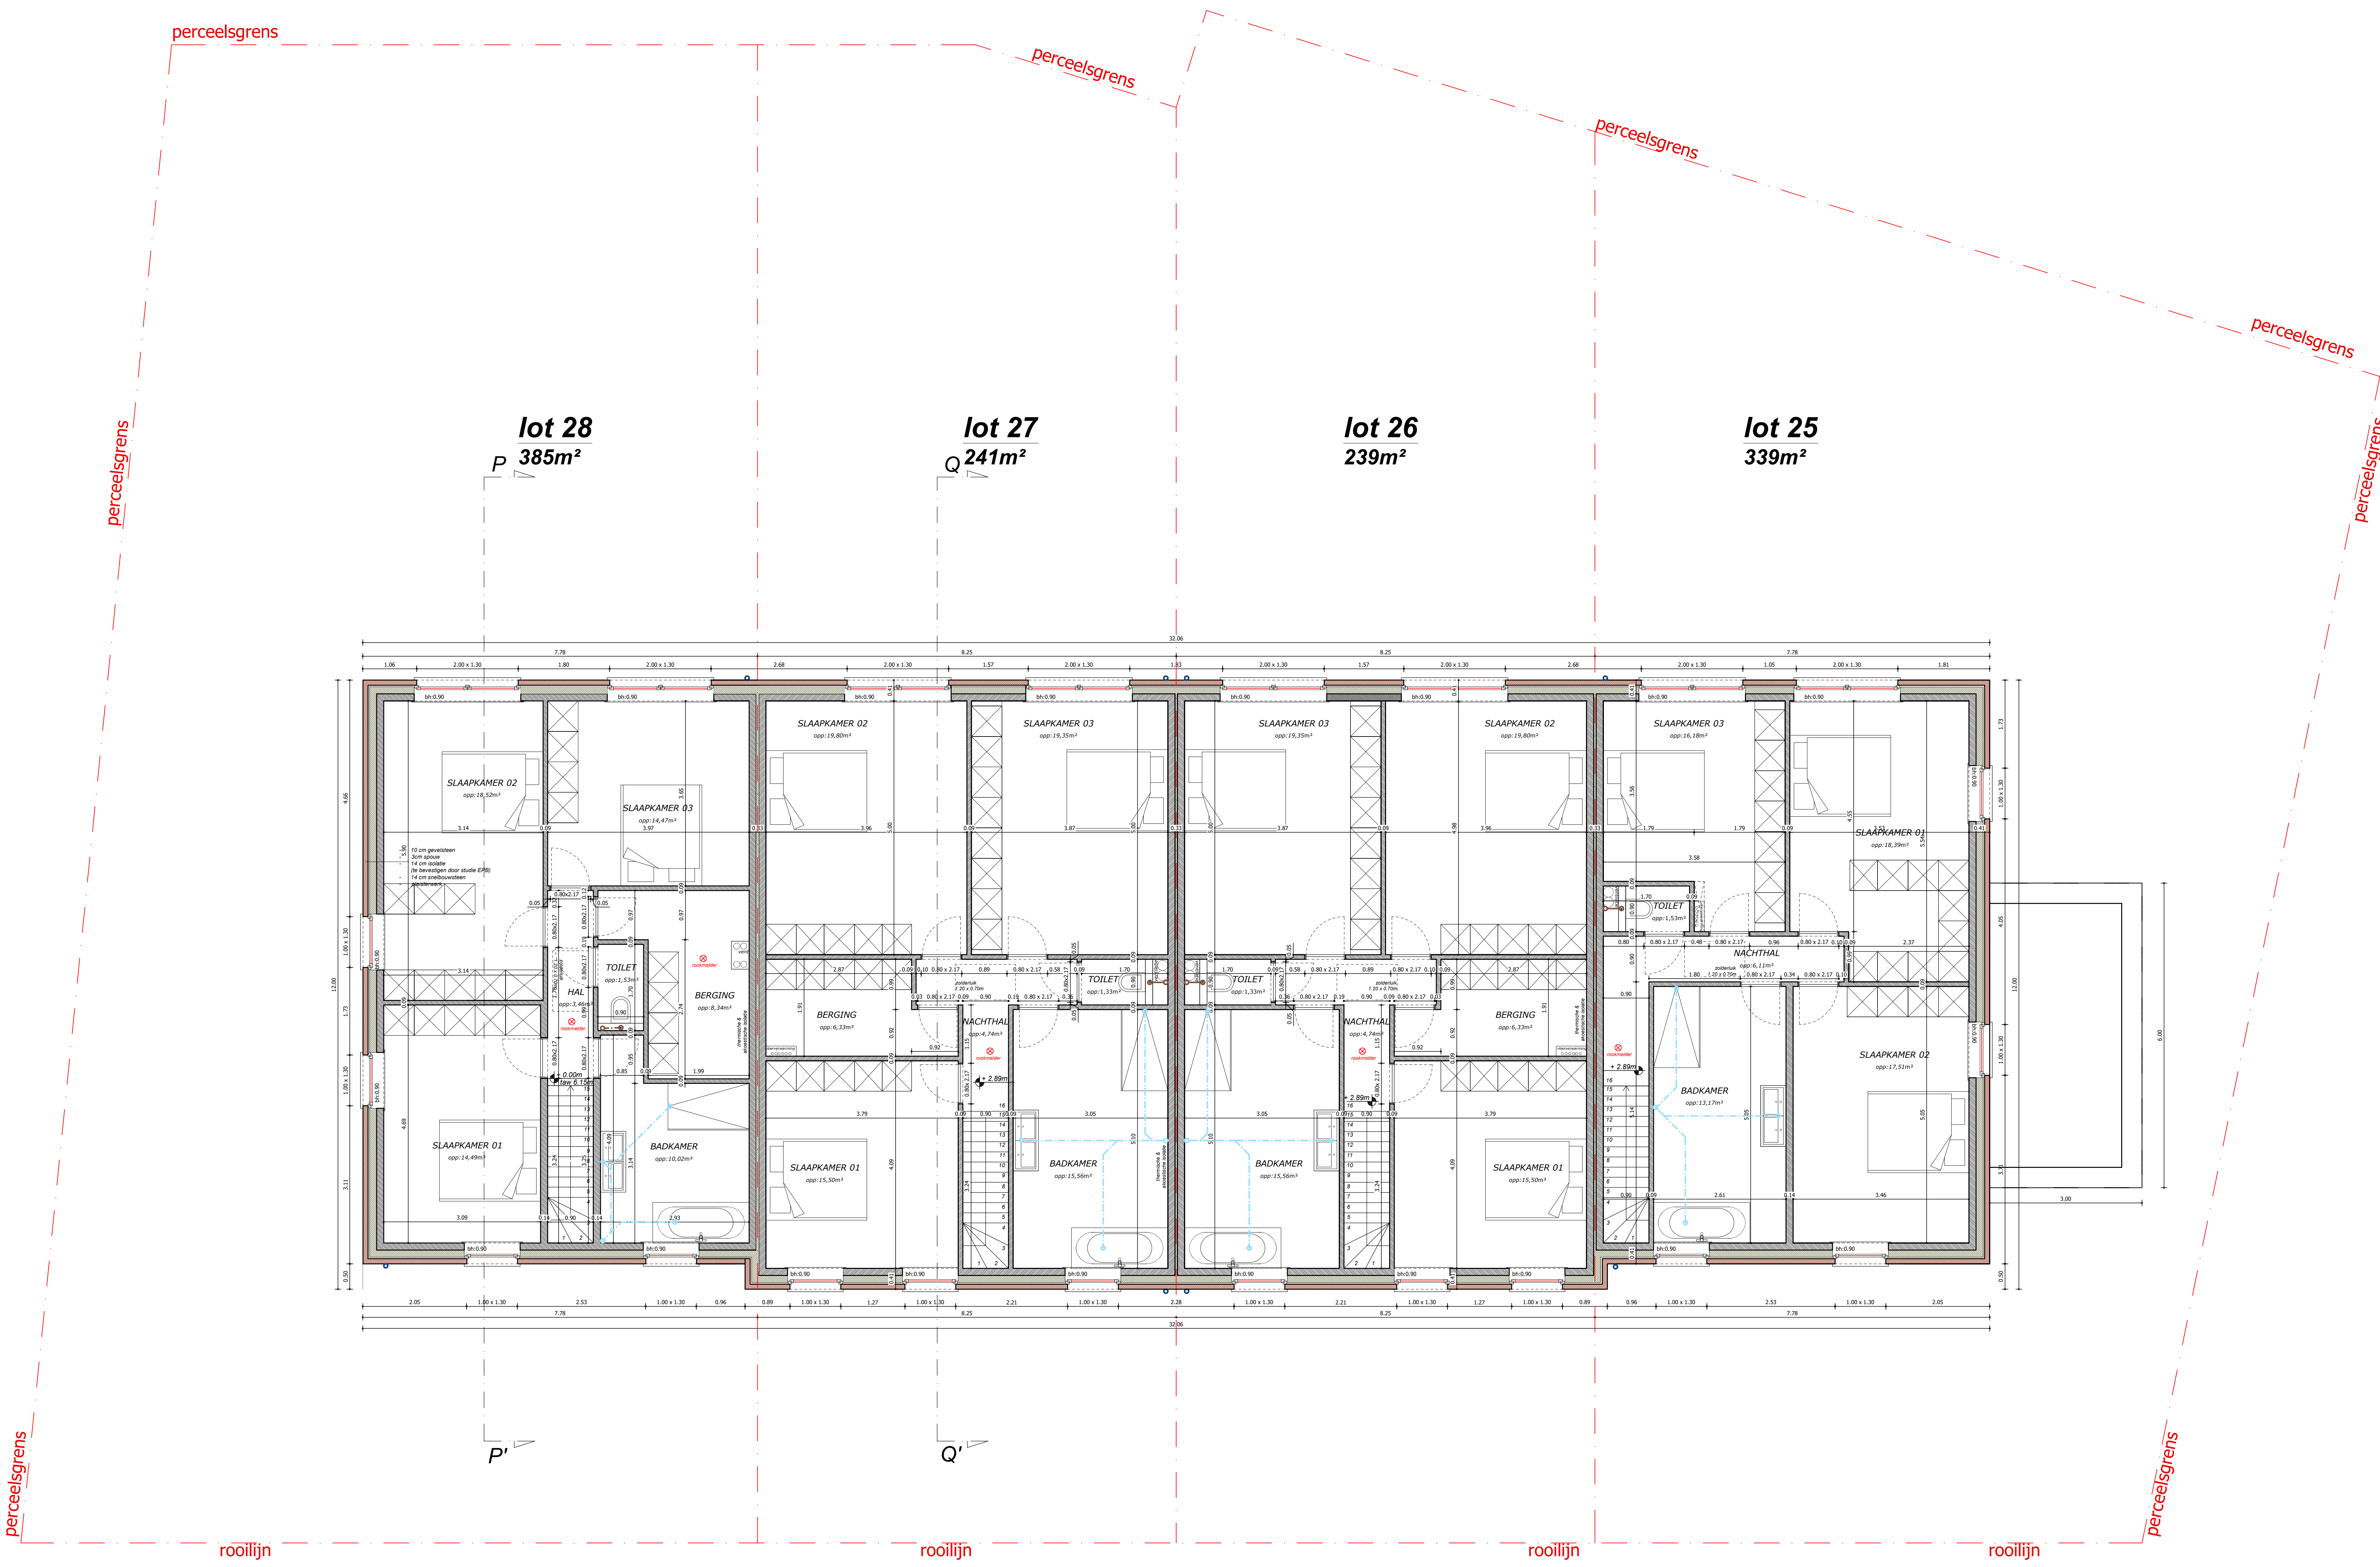

1e verdieping
schaal 1:50

Legende: grondplannen & doorsneden

■

 steenbouw metselwerk (te beglazen)

■

 beton

■

 isolatie

■

 chape

■

 gevelsteen: zie gevel

■

 vloerplaat

■

 vloerplaat f.o.v. vloerplas

1

2

3

4

5

0

1

2

3

4

5

1

2

3

4

5

0

1

2

3

4

5

vanhoorn maeckelbergh architecten		Kantoor Gistelsteenweg 208 8400 Jabbeke info@vanhoorn-maeckelbergh.be 050604788 vanhoorn-maeckelbergh.be	
Het bouwen van 28 woongelegenheden met inpanidige garages of carport			
LIGGING	Mosselstraat lot 25-28 (v. 28 v. 28) - 8470 Gistel LAW-ROELENING: 0401 - 0401-18 NUMMERS: 36742, 3704, 36743, 36744, 36745, 36746, 36747, 3704, 3705, 3706, 3712, 3713, 3714,4000		
BOUWHEER	JPB Building BVBA dhr. Jean-Paul Besselsink Hoogveldstraat 7, 8020 Oostkamp 0488 / 55 55 36 info@jpbbuilding.be		
BOUWAANVRAAG			
INHOUD	1e Verdieping - lot 25-28 (schaal 1/200)		
PAD	Y:\3029 JPB Gistel Mosselstraat\02 plannen\02 bouwwaanvraag\lot 25-28\3029 JPB Gistel Mosselstraat lot 25-28_BAV01.dwg		
CONTACT	Charlotte@vanhoorn-maeckelbergh.be		
DATUM	BOUWAANVRAAG v1 : 11/09/25		P-3029-0
			SCHAAAL zie plan
PRINTDATUM: 13/11/2025			