
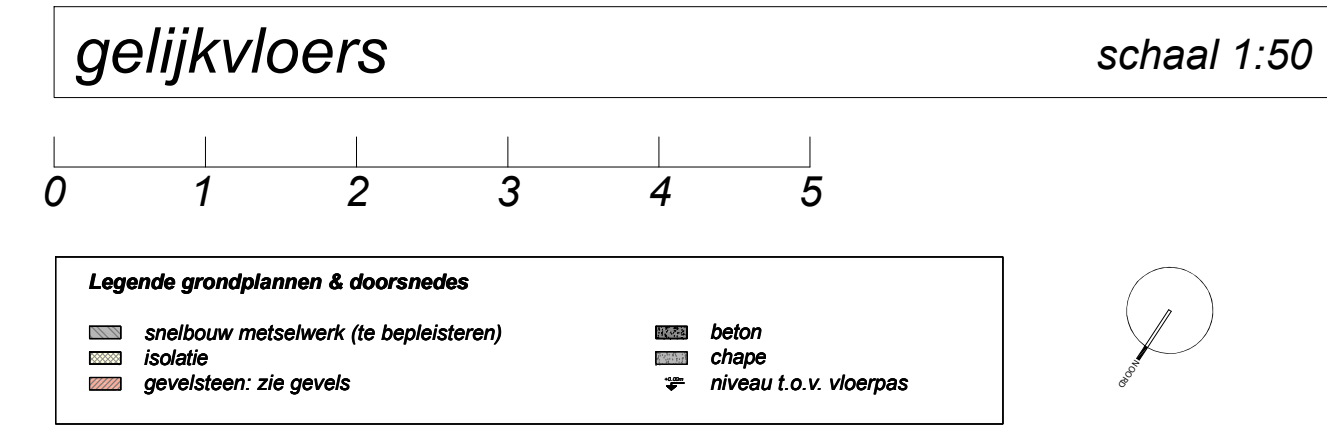


- Alle funderingen steeds tot op voorhand diepte en draagkrachtige grond, met min. gronddruk van min. 1 kg/cm² - Min. diepte 80 cm onder maaiveld, en min. hoogte van de zuul 60 cm - Funderingsprofielen bij voorkeur te wapenen, en zeker indien de zuul breder dan 70 cm wordt. Betonkwaliteit volgens NBN C16/20. - Hogere vloerbaarheid mag enkel door toewijzing van erkende vloerbaarmakers. (TXD) - Het ondergrondsmetselwerk dient steeds bespaat en verbeterd. Min. 1 laag murfor rondom te plaatsen. Opgelet: juiste keuze van murforwapening in functie van dikte vleg en mate van vochtigheid - Onder alle opgaande metselwerk steeds voldoende vochtwerings te plaatsen. Bij voorkeur 2 lagen. Max. 5 cm boven vloerplas. - Boven alle openingen in het buitenmetselwerk dient voldoende vochtwerings geplaatst. - In alle dragende metselwerk dient voldoende murformuurwapening geplaatst te worden. Zeker om de 50 cm hoogte en onder alle beton en staalopleggingen. - Voldoende uitzettingsgroeven dienen voorzien te worden. - Alle gewelns dienen verankerd te worden met inox materiaal. - Alle betonwerken volgens bijzonder studie, steeds voldoende beugels in betonbalken en kolommen te plaatsen. - Welflats en vloerplaten volgens studie. Steeds over de volle oppervlakte een wapeningsnet van min. 5 mm/150/150mm te plaatsen. - De op het plan aangeduide passen van de riolering zijn steeds de niveau bodem buis. - De riolering, steeds met een verstevigd stak bevestigden. - Alle afmetingen zijn via de maatvoering van het grondplan af te leiden en moeten in overeenstemming gekozen worden met het aan te sluiten bestel. - Openstootvoegen steeds volledig open. - Voldoende verankeringen in de tegelvoegen. - Alle ruimtes steeds voldoende te verluchten. - Sinds 1 april 2004 is de reggeving rond het grondverzet voor iedereen van kracht. Deze reggeving staat beschreven in hoofdstuk 10 van het Vlaamse (Vlaams reglement bodemanering). - Steeds de architect en V.C. schriftelijk te informeren vóór de aanvang der werken. - In dakken steeds voldoende inox ladderhaken te plaatsen. - In de gewelns steeds voldoende inox stellinghaken te plaatsen. - Alle openingen steeds direct dicht te maken. - Steeds en direct voldoende borchwerings te plaatsen. - De werf indien nodig te melden aan N.A.V.B. - Op de werf dienen de veiligheidsvoorschriften van het A.S.A.B. en codex toegepast te worden. - Verboden toegang voor onbevoegden en voldoende walfuilingen te plaatsen. - Elke wijziging aan plan, dient door de architect uitsluitend schriftelijk te worden bevestigd, zonet vervalt diens verantwoordelijkheid desbetreffend. - Alle gewelnselwerk dient kort na het opvoegen met een vochtwerend product behandeld te worden, indien van toepassing. - Steeds voldoende uitzettingsgroeven te voorzien. - De op de plannen aangegeven voegen zijn richtingvend. - De uitvoerder dient zelf steeds de nodige voegen te voorzien. - Bij voorkeur steeds zo klein mogelijke formaten van tegels te gebruiken. - Chapes en ondervloeren steeds te wapenen. - Sanddilatatie min. 6 mm dikte. - Alle montels en lijnen steeds voldoende elastisch. - PU en PIR schuimen van de nieuwste generatie. - Chapes steeds minimum 28 dagen laten uitharden vooraleer te betegelen. - Alle materialen moeten ATG goedgekeurd zijn. - Opgelet: lood wordt door bepaalde sillecenen aangestast. - Zink onder codemout wordt eveneens aangestast. - Bij afbraak dient de bestaande riolering tijdelijk afgedicht te worden.	- Opgeliet: nieuwe norm NBN 501-400-1 inzake akoestische isolatie binnenkort van toepassing. Nieuwe norm voor geluid glas NBN 523-002 VERSIE 2007 is reeds van toepassing. - De woning dient te voldoen aan het decreet van 9 mei 2008 (BS 13/06/2008) houdende de beveiliging van woningen door optische rookmelders lithium batterij: 10 jaar. - de diameters van de rioleringsbuizen dienen door de ingenieur technieken of door de constructeur te worden bepaald - funderingen dienen tot op draagkrachtige en voorhande grond te worden uitgevoerd. - de structuur van het gebouwd dient door de ingenieur stabielheid of door de constructeur te worden bepaald alsook de secties van de bepaalde onderdelen van de structuur - Alle diktes van zowel isolatie- als gevelmaterialen moeten bepaald worden door de persoon die aangesteld werd voor de energie prestatie berekening. De berekening en eventuele wijzigingen dienen schriftelijk aan de architect meegegeeld te worden. - indien er wijzigingen aangebracht worden dient de architect hiervan (=email, post...) schriftelijk op de hoogte gebracht worden. - alle afmetingen dienen door de aannemer ter plaatse gecontroleerd te worden vooraleer de werken aan te vangen. - de uitvoeringsplannen van de constructeur dienen, vooraleer de werken aan te vangen, ter goedkeuring aan de architect voorgelegd te worden. - na het uitzetten van de bouwwerf (=aanduiding waar het bouwwerk zal worden gekonstrueerd) dient de architect hiervan schriftelijk (= email, post...) op de hoogte worden gebracht en dient de architect zijn goedkeuring te geven.
- Alle premisavragen en belastingsverminderingen zijn door de bouwleer te onderzoeken en na geen onderdeel van de taak van de architect.	- Inzake energieprestatie regeling De aangegeven diktes en waarden worden pas definitief na de volledige keuze van alle materialen en na controle van de energieverstagger.

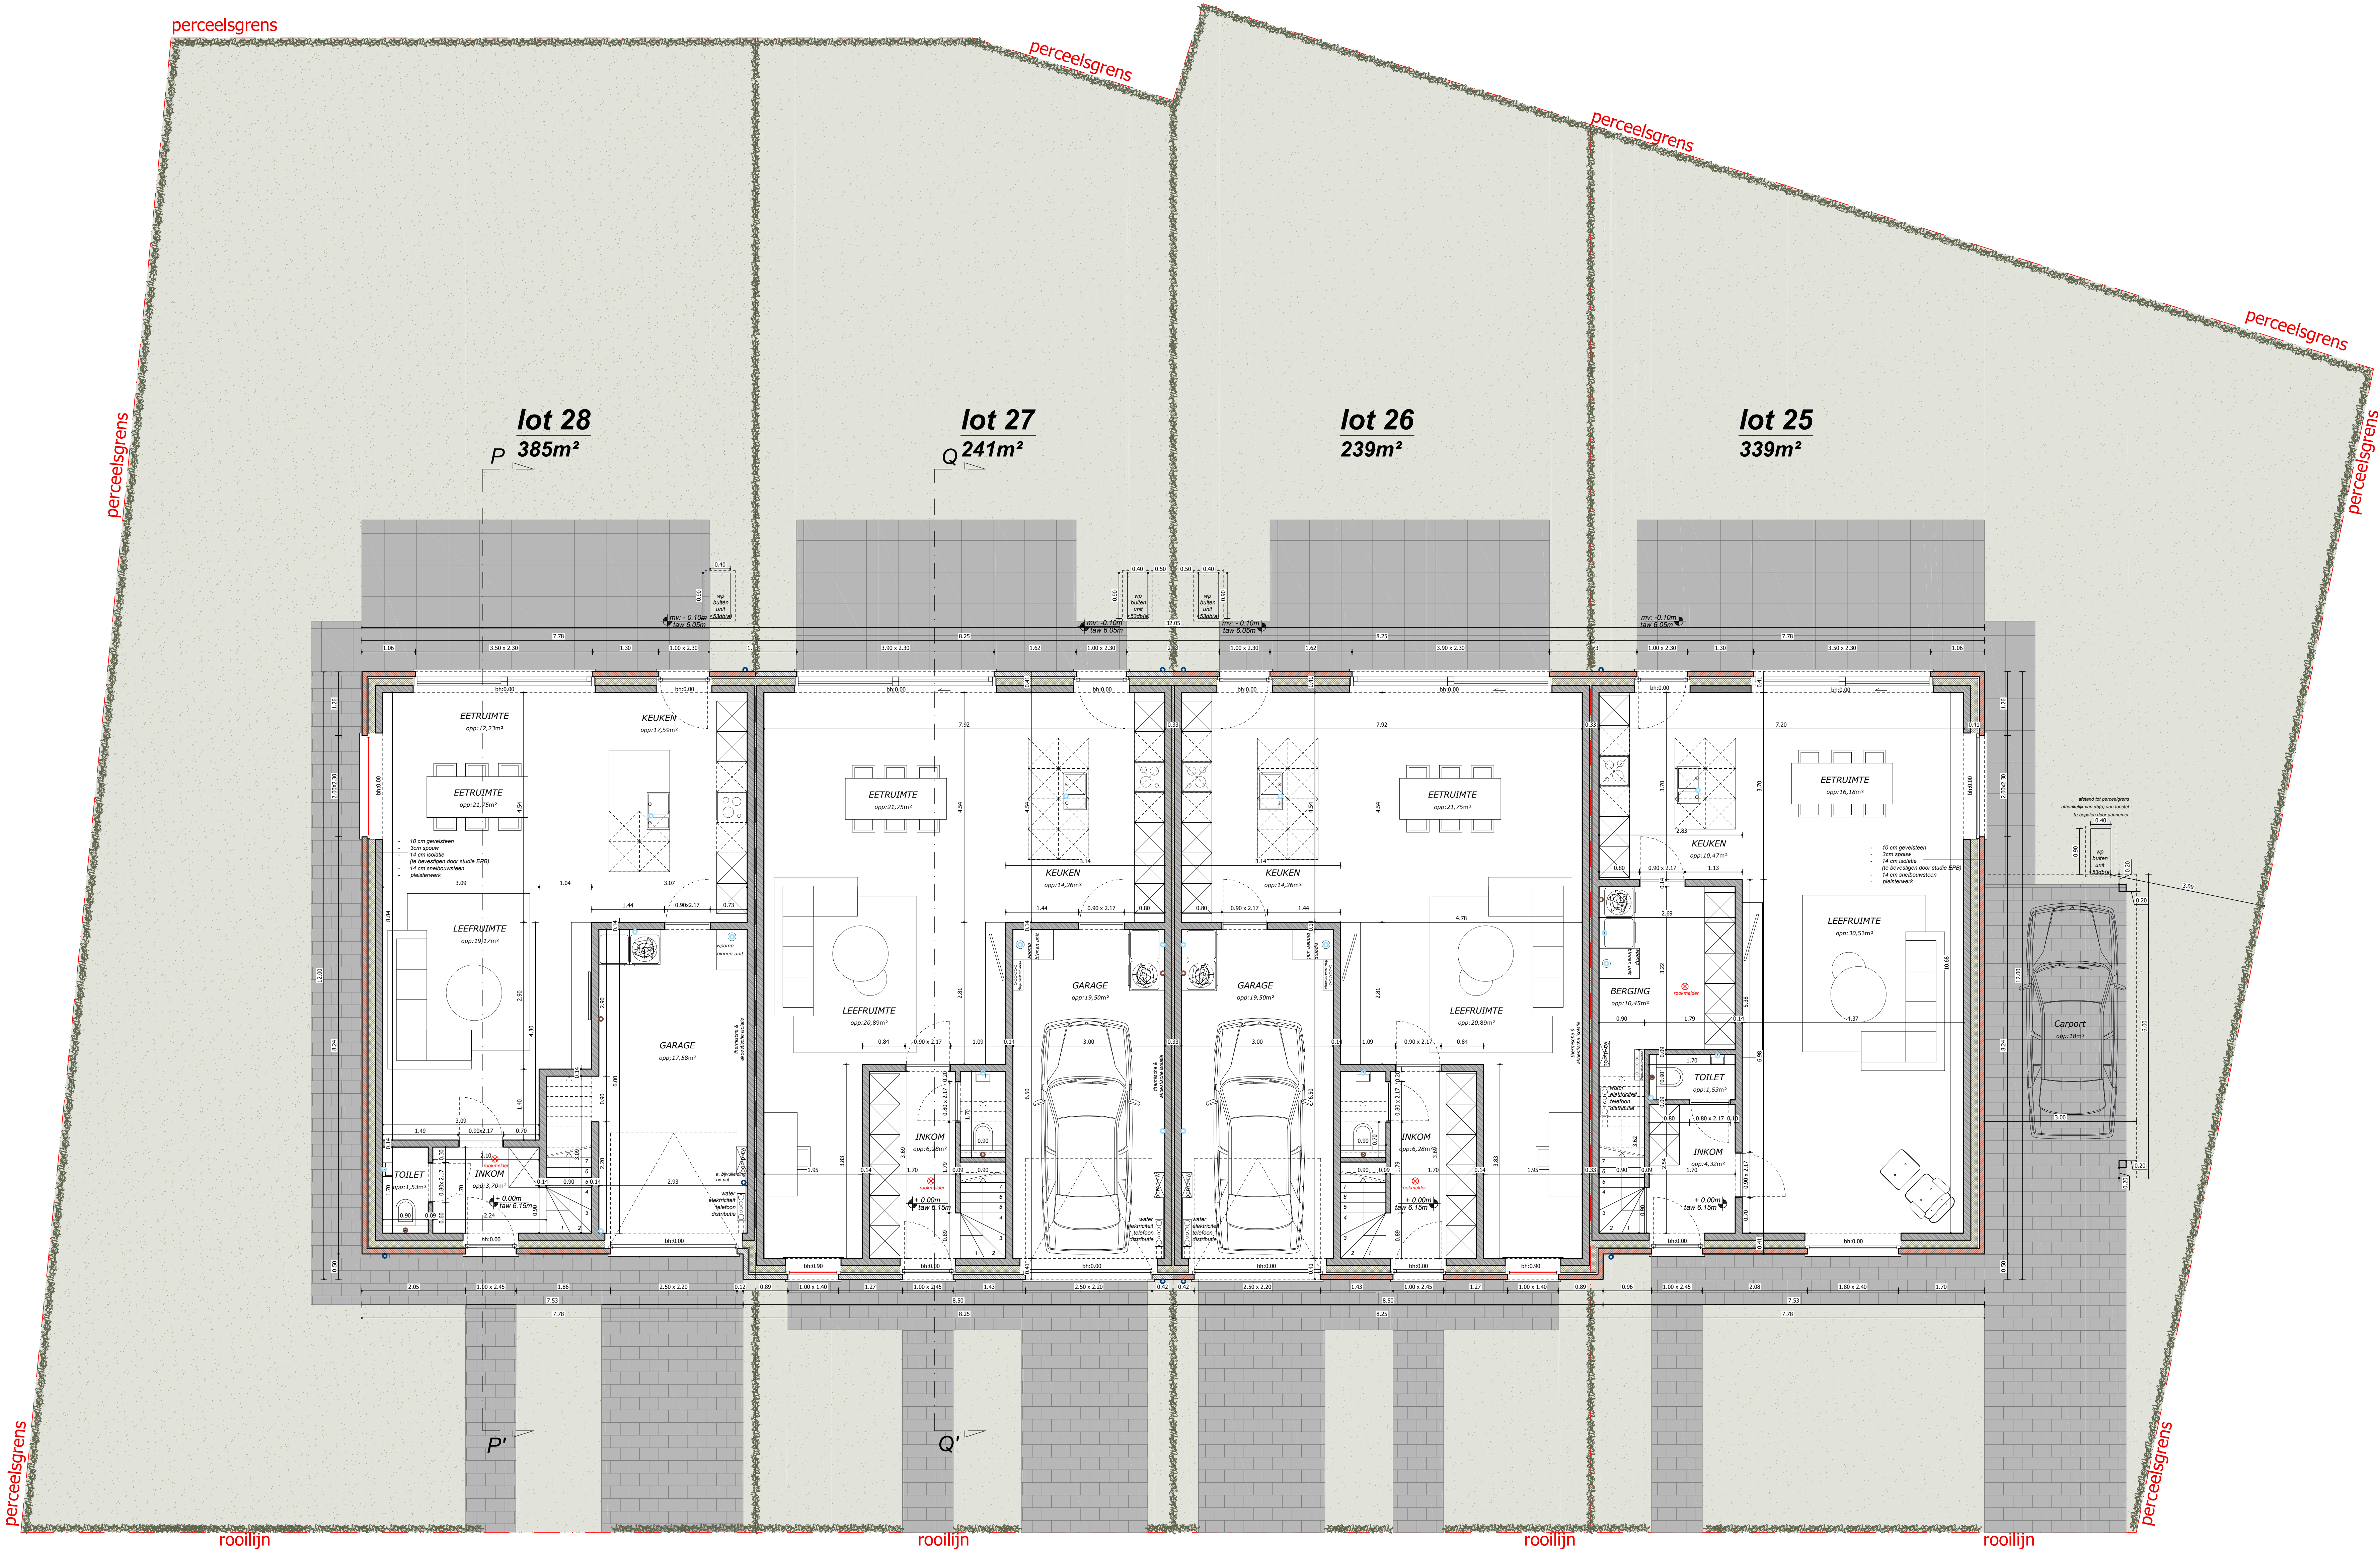

vanhoorn maeckelbergh architecten		Kantoor Gistelsteenweg 208 8400 Jachbeke info@vanhoorn-maeckelbergh.be 050604788 vanhoorn-maeckelbergh.be
Het bouwen van 28 wooneenheden met inpassende garages of carport		
LIGGING	Mosselstraat 25-28 (N 28 000) - 8470 Gistel LAW: 36742, 3704, 36743, 36744, 36745,37000, 37001, 37002,3	