
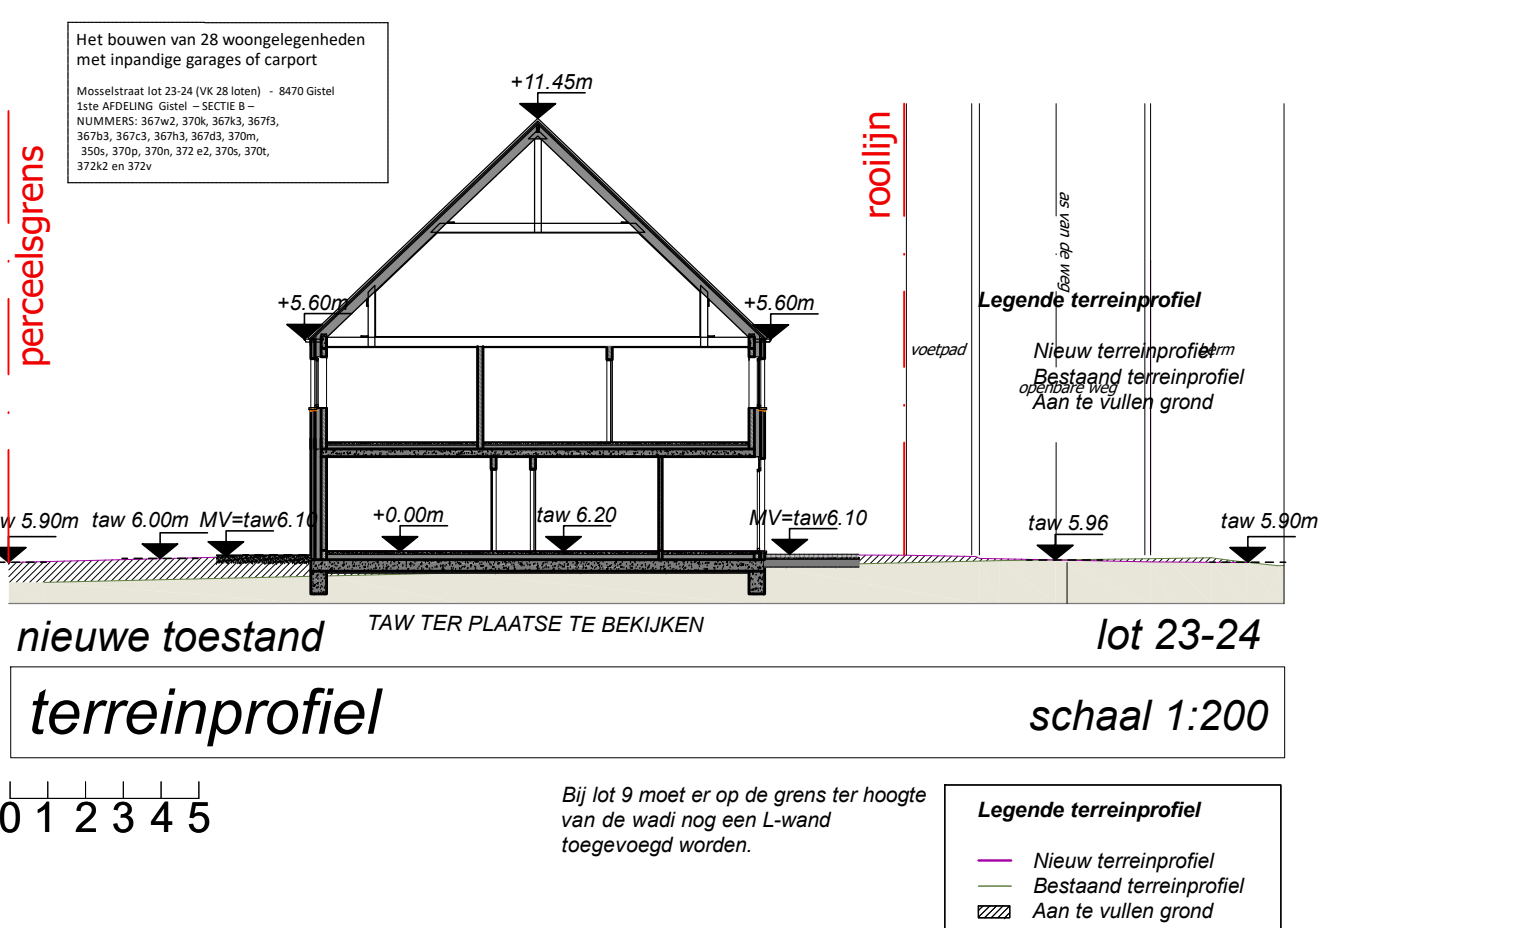
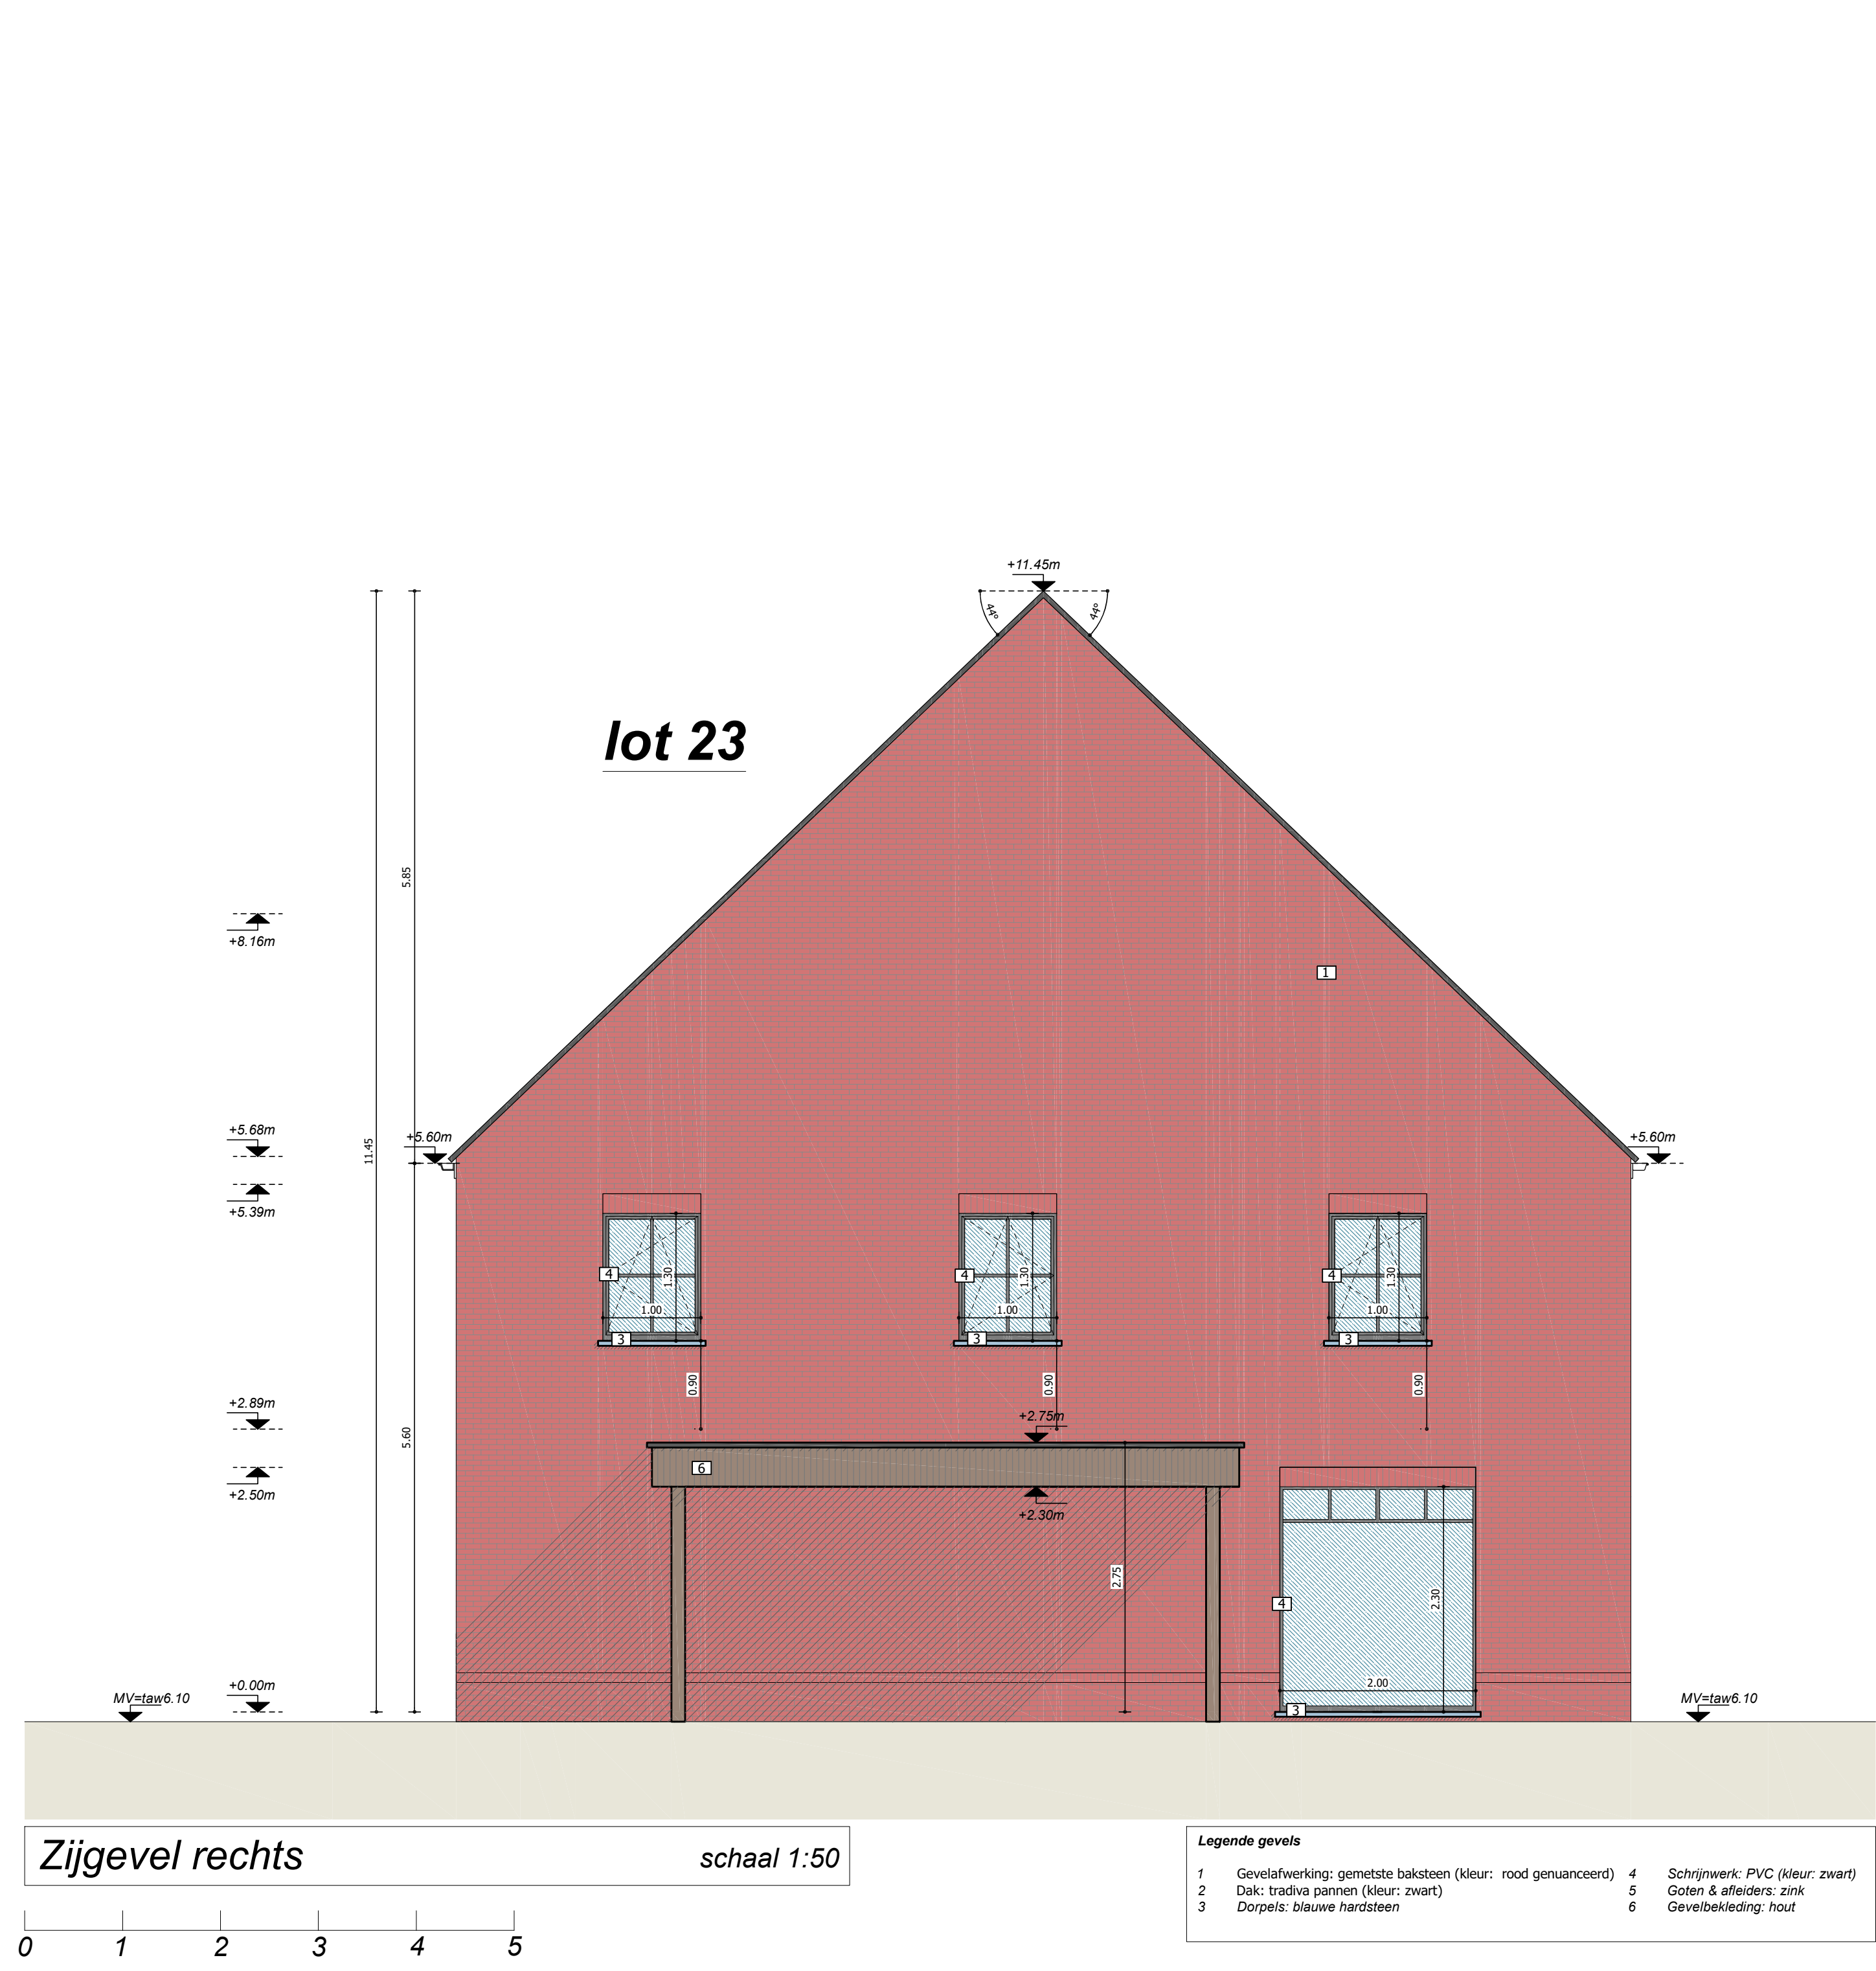
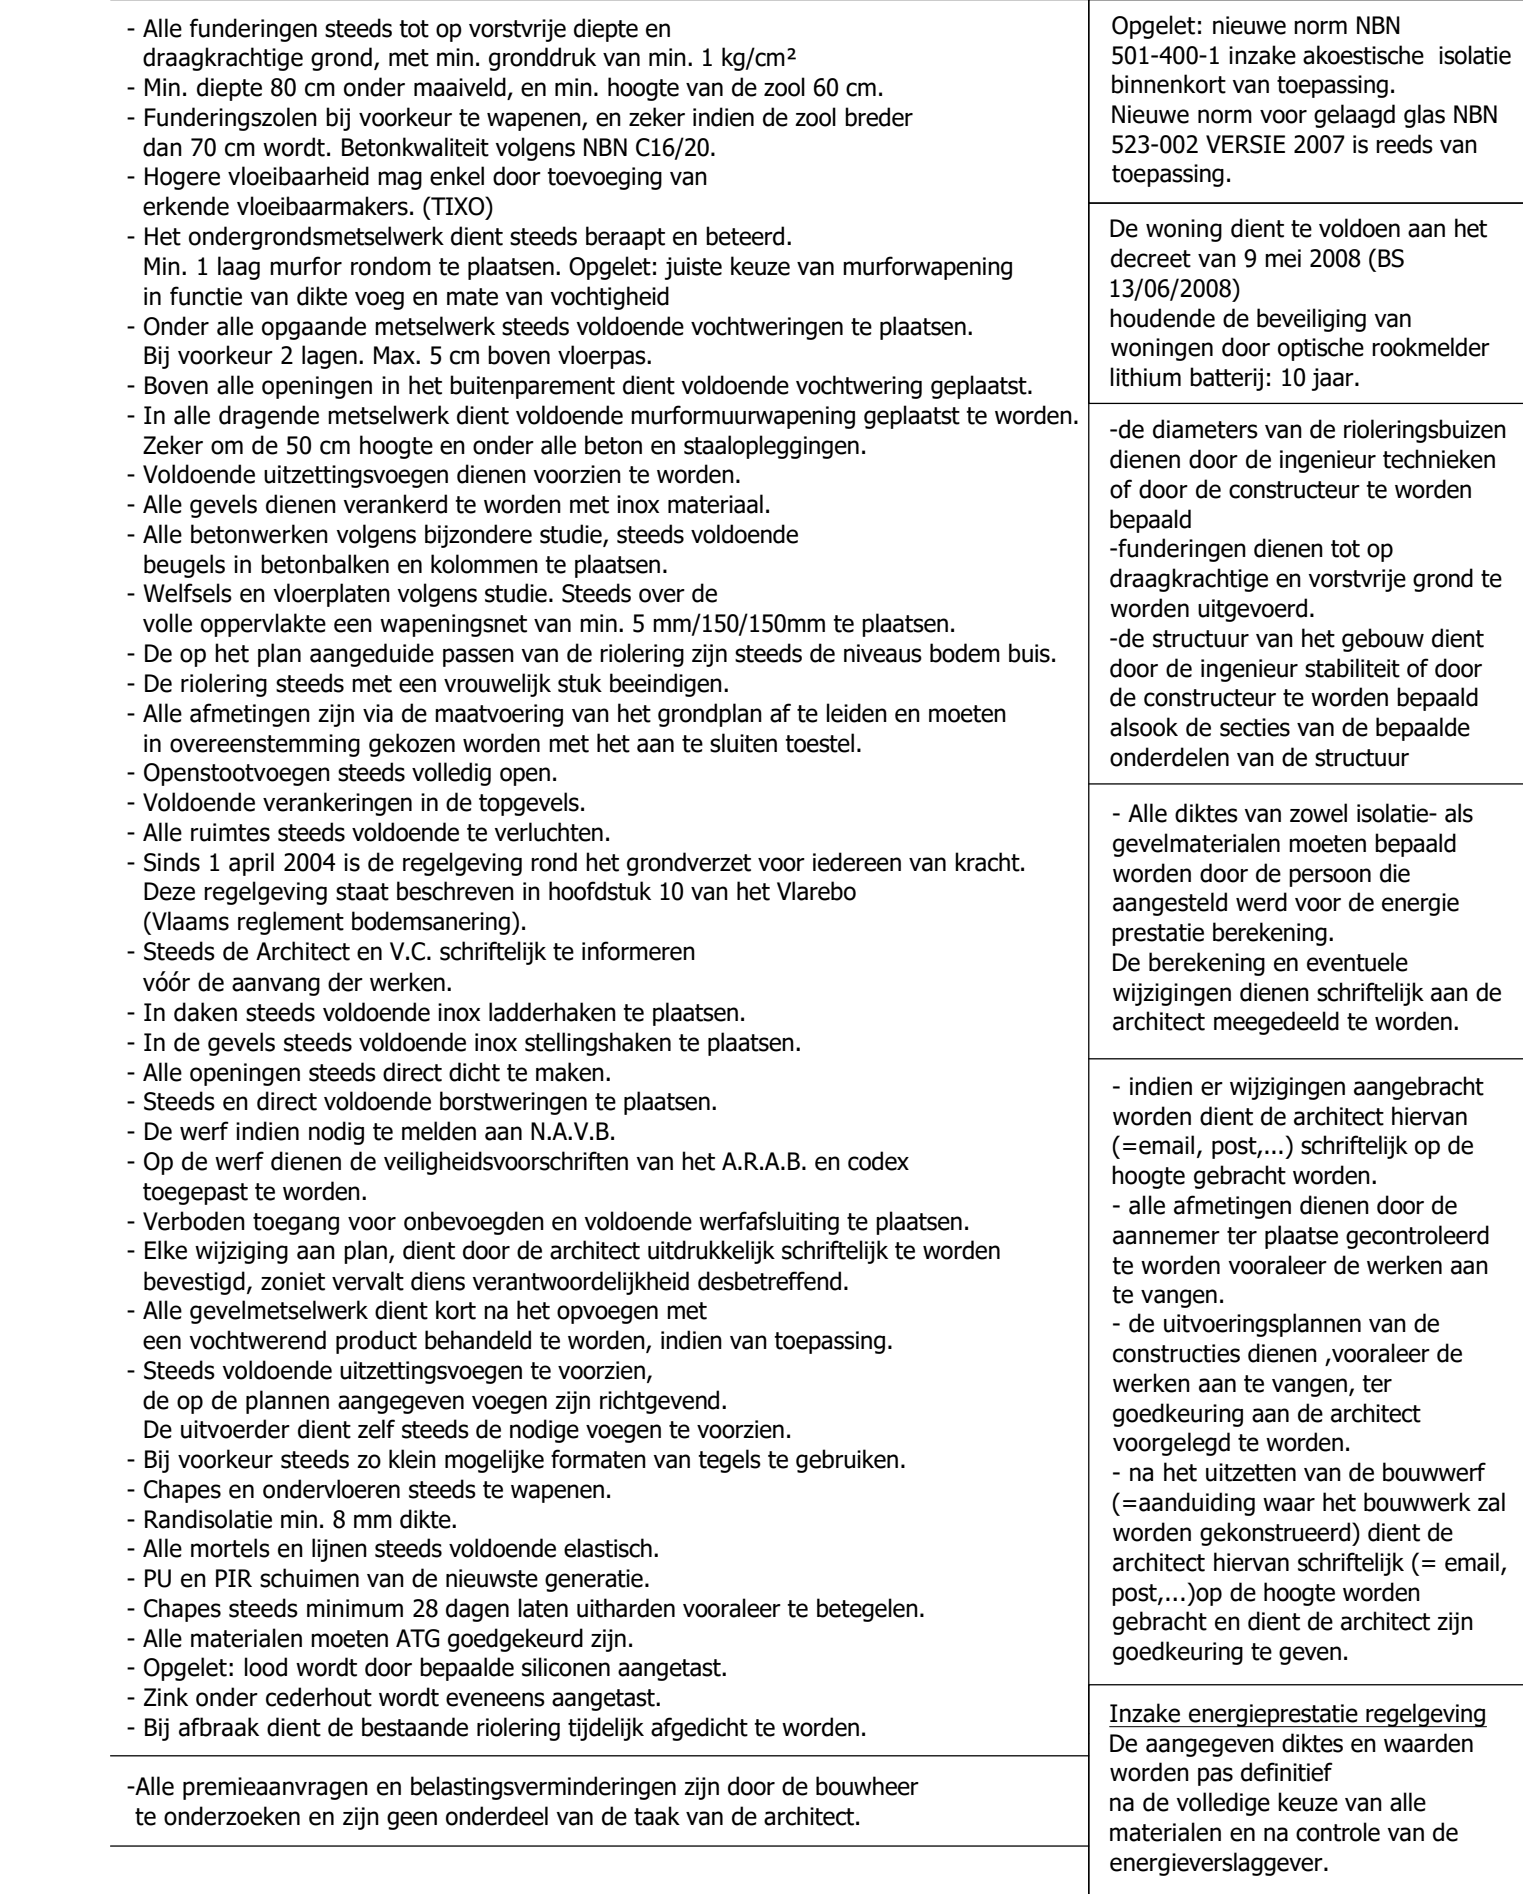


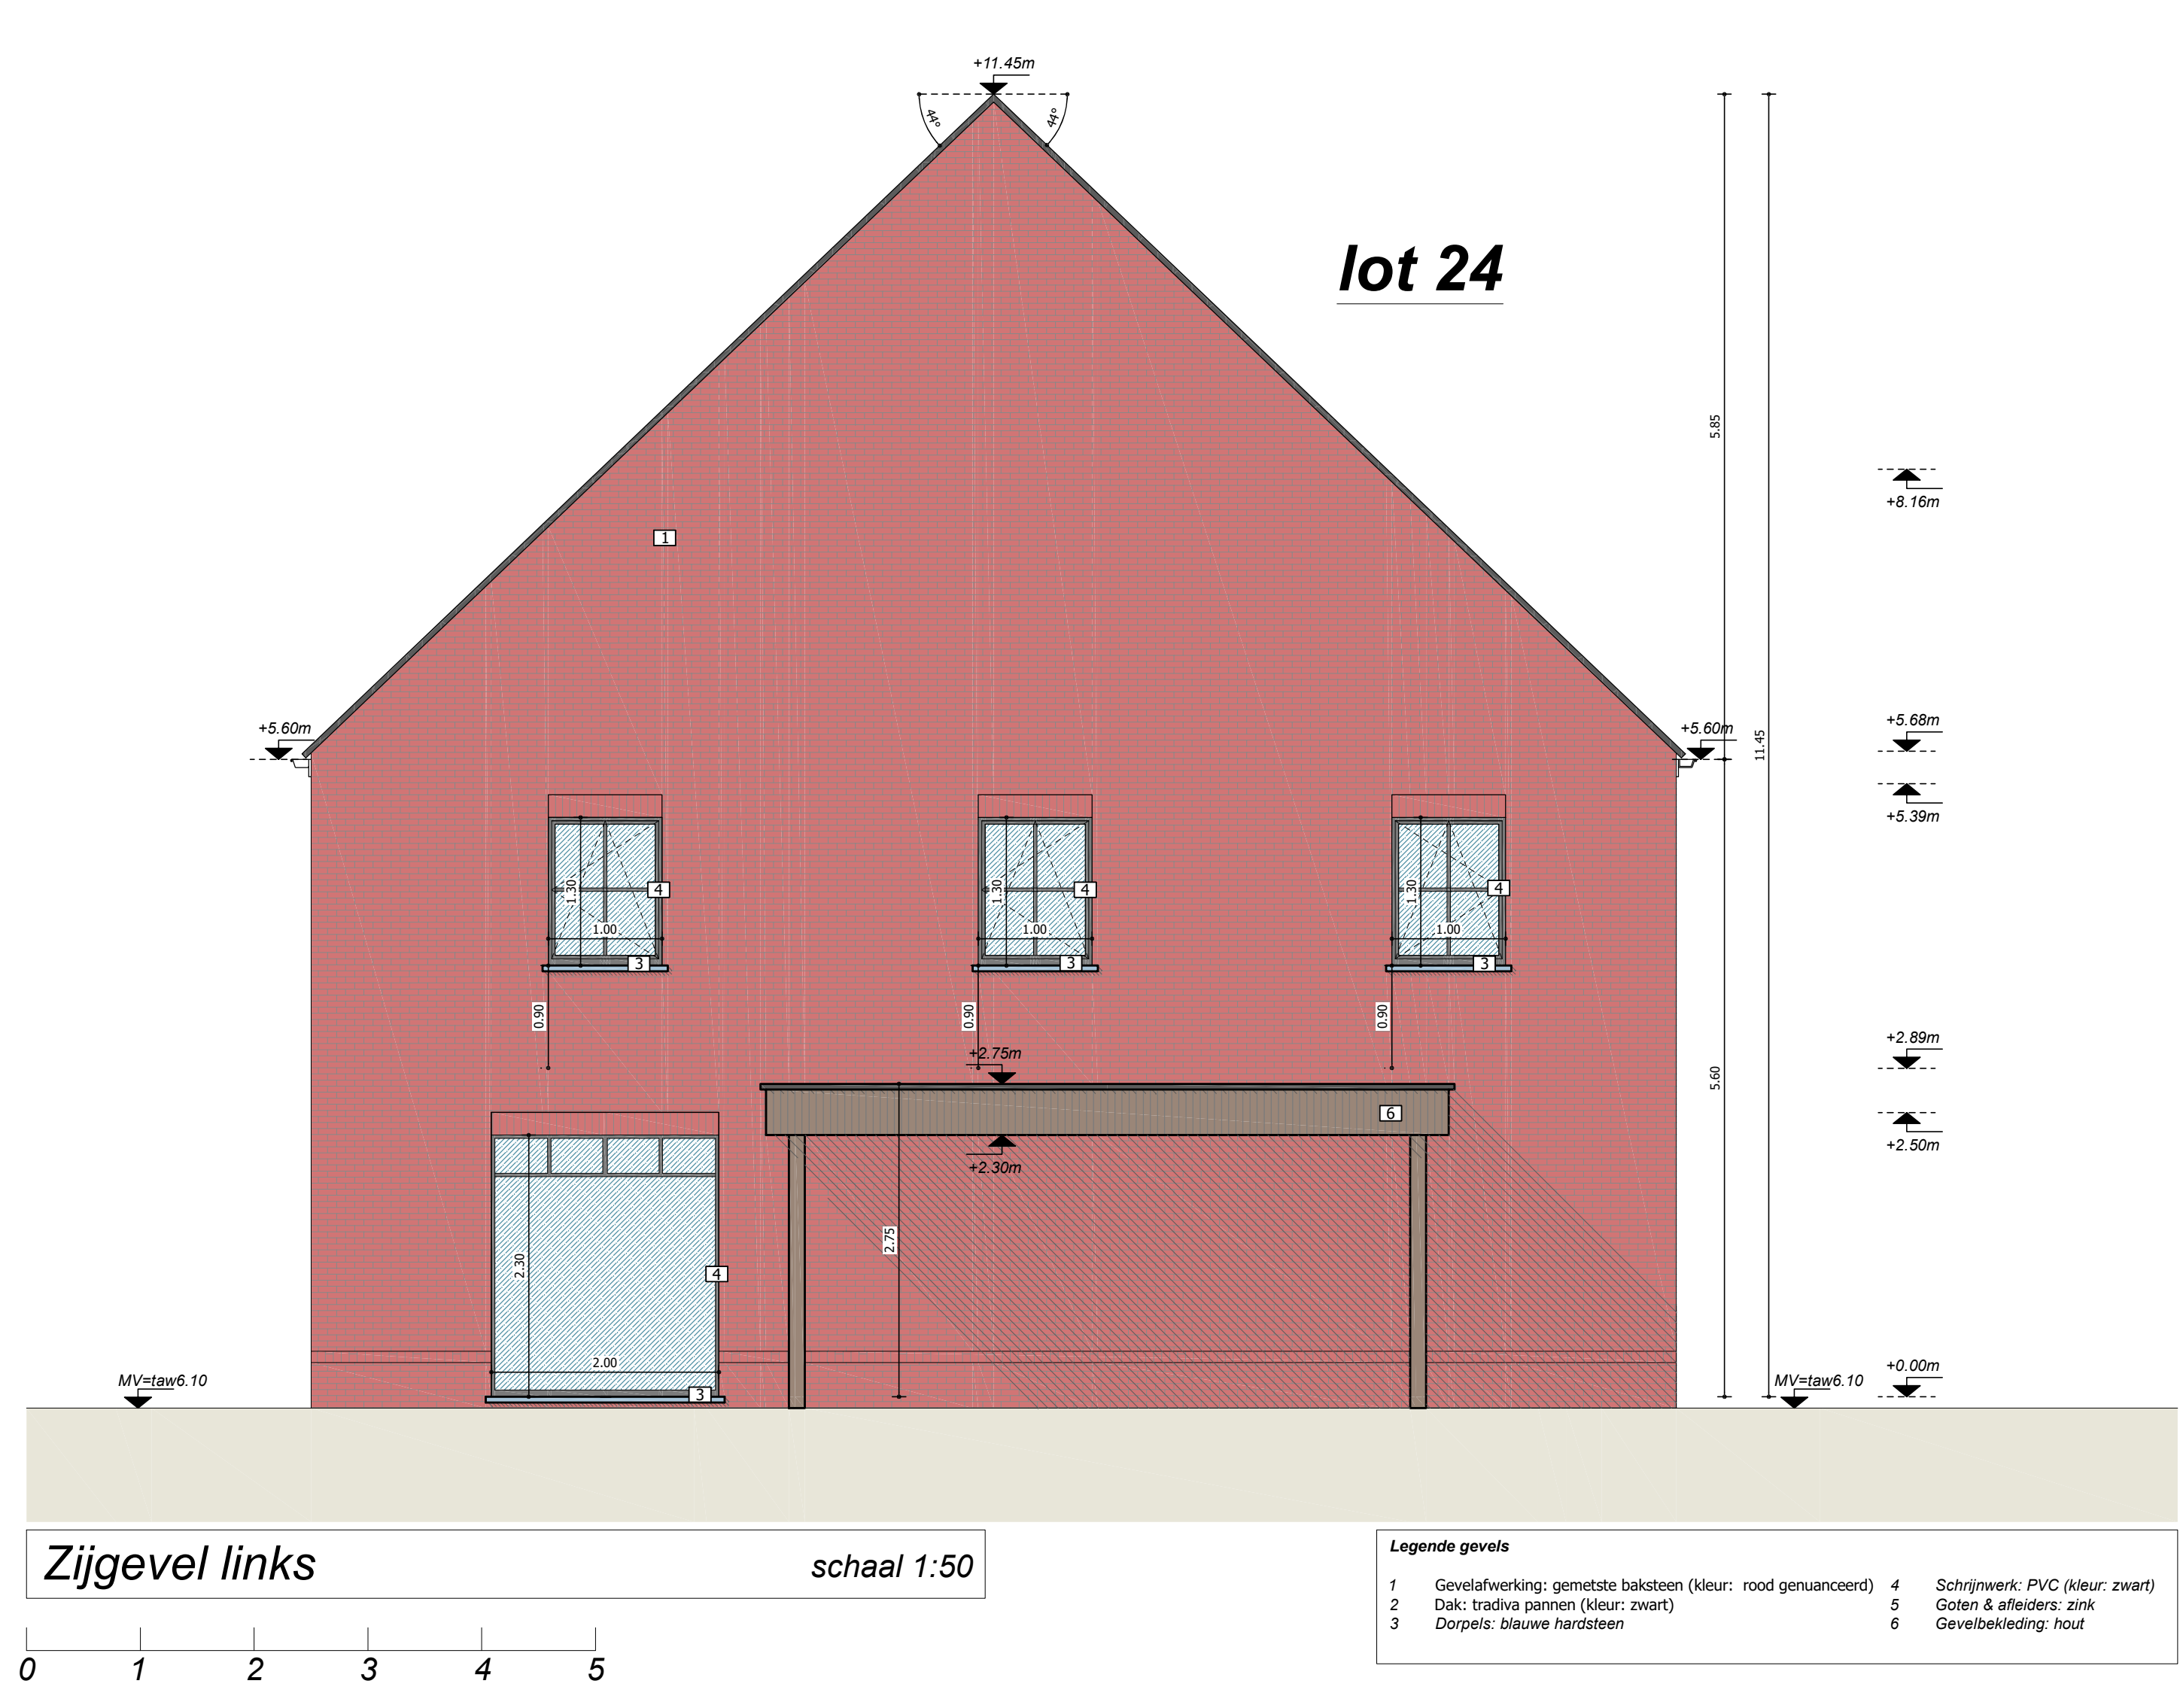

vanhoorn mackelbergh architecten		Kantoor Gasterdweg 208 6400 Jassbeke info@vanhoorn-mackelbergh.be 0504671790 vanhoorn-mackelbergh.be	
Het bouwen van 28 woongelegenheden met inpandige garages of carport			
BOUWHEER	JPB Building BVBA dhr. Jean-Paul Beuselinck Hoogveldstraat 7, 8020 Oostkamp 0486 / 55 55 36 info@jpbouwing.be		
	BOUWAANVRAAG		
INHOUD	Aanvragen/Snede/inplantingsplan/Terreinprofiel - tot 23-24		
PAD	Y:\3029 JPB Gestel Modelstraat02.plannen\02 Bouwaanvraag\04 23-24\3029 JPB Gestel Modelstraat tot 23-24_BAVO1.dwg		
CONTACT	Charlotte@vanhoorn-mackelbergh.be		
DATUM	BOUWAANVRAAG v1 - 15/09/25		P-3029-0
			SCHAAL Zie plan 3/3
PRINTDATUM 13/11/2025			