


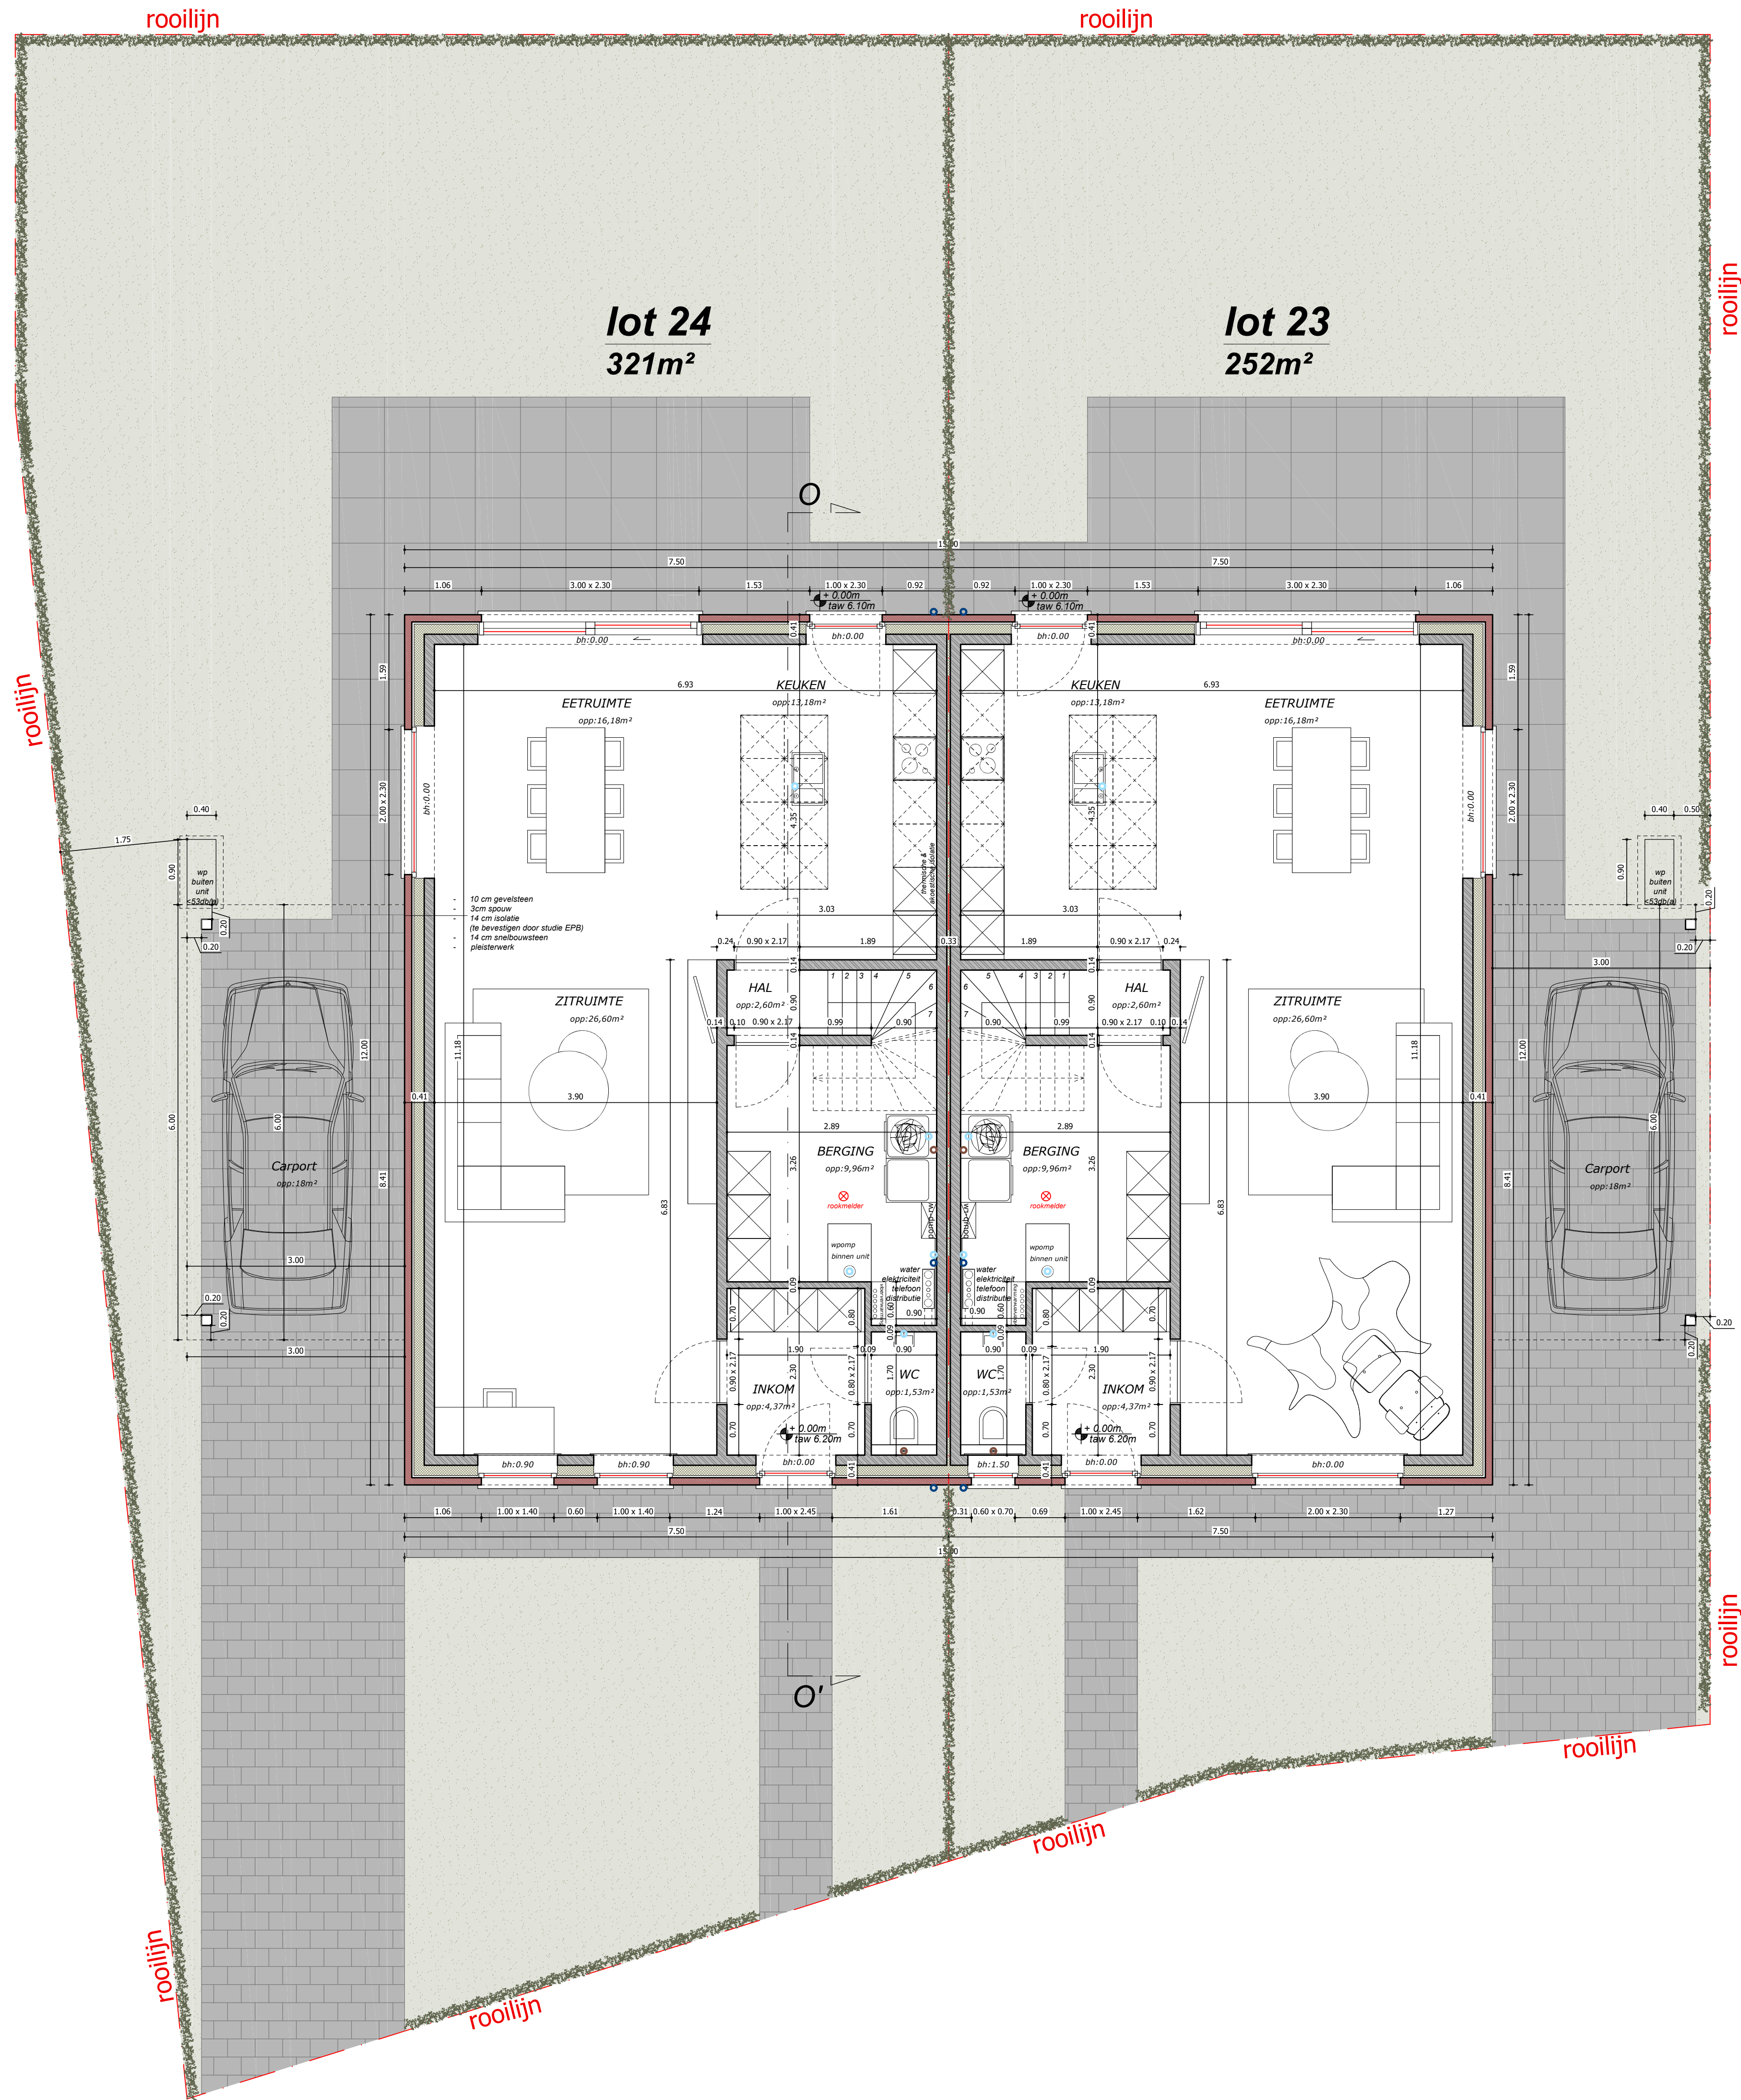

Gelijkvloers

schaal 1:50


Legende grondplannen & doorsneden	
	beton
	baksteen
	steen
	gravelsteen zie gewels
	vloer
	vloer met trap
	vloer met trap en trap

ZIE PLAN STUDIEBUREAU VOOR STABILITEIT

Funderings-en rioleringsplan

schaal 1:50

LEGENDA RIOLERINGSPLAN	Oppervlakte lot 24: 321m²
	regenwater
	huishoudwater
	fecalwater
Oppervlakte lot 24: 321m²	
dakoppervlakte (woning): 90m²	
dakoppervlakte (garage): 18m²	
verharding opp: 54.89m²	
grasoppervlakte: 151.44m²	

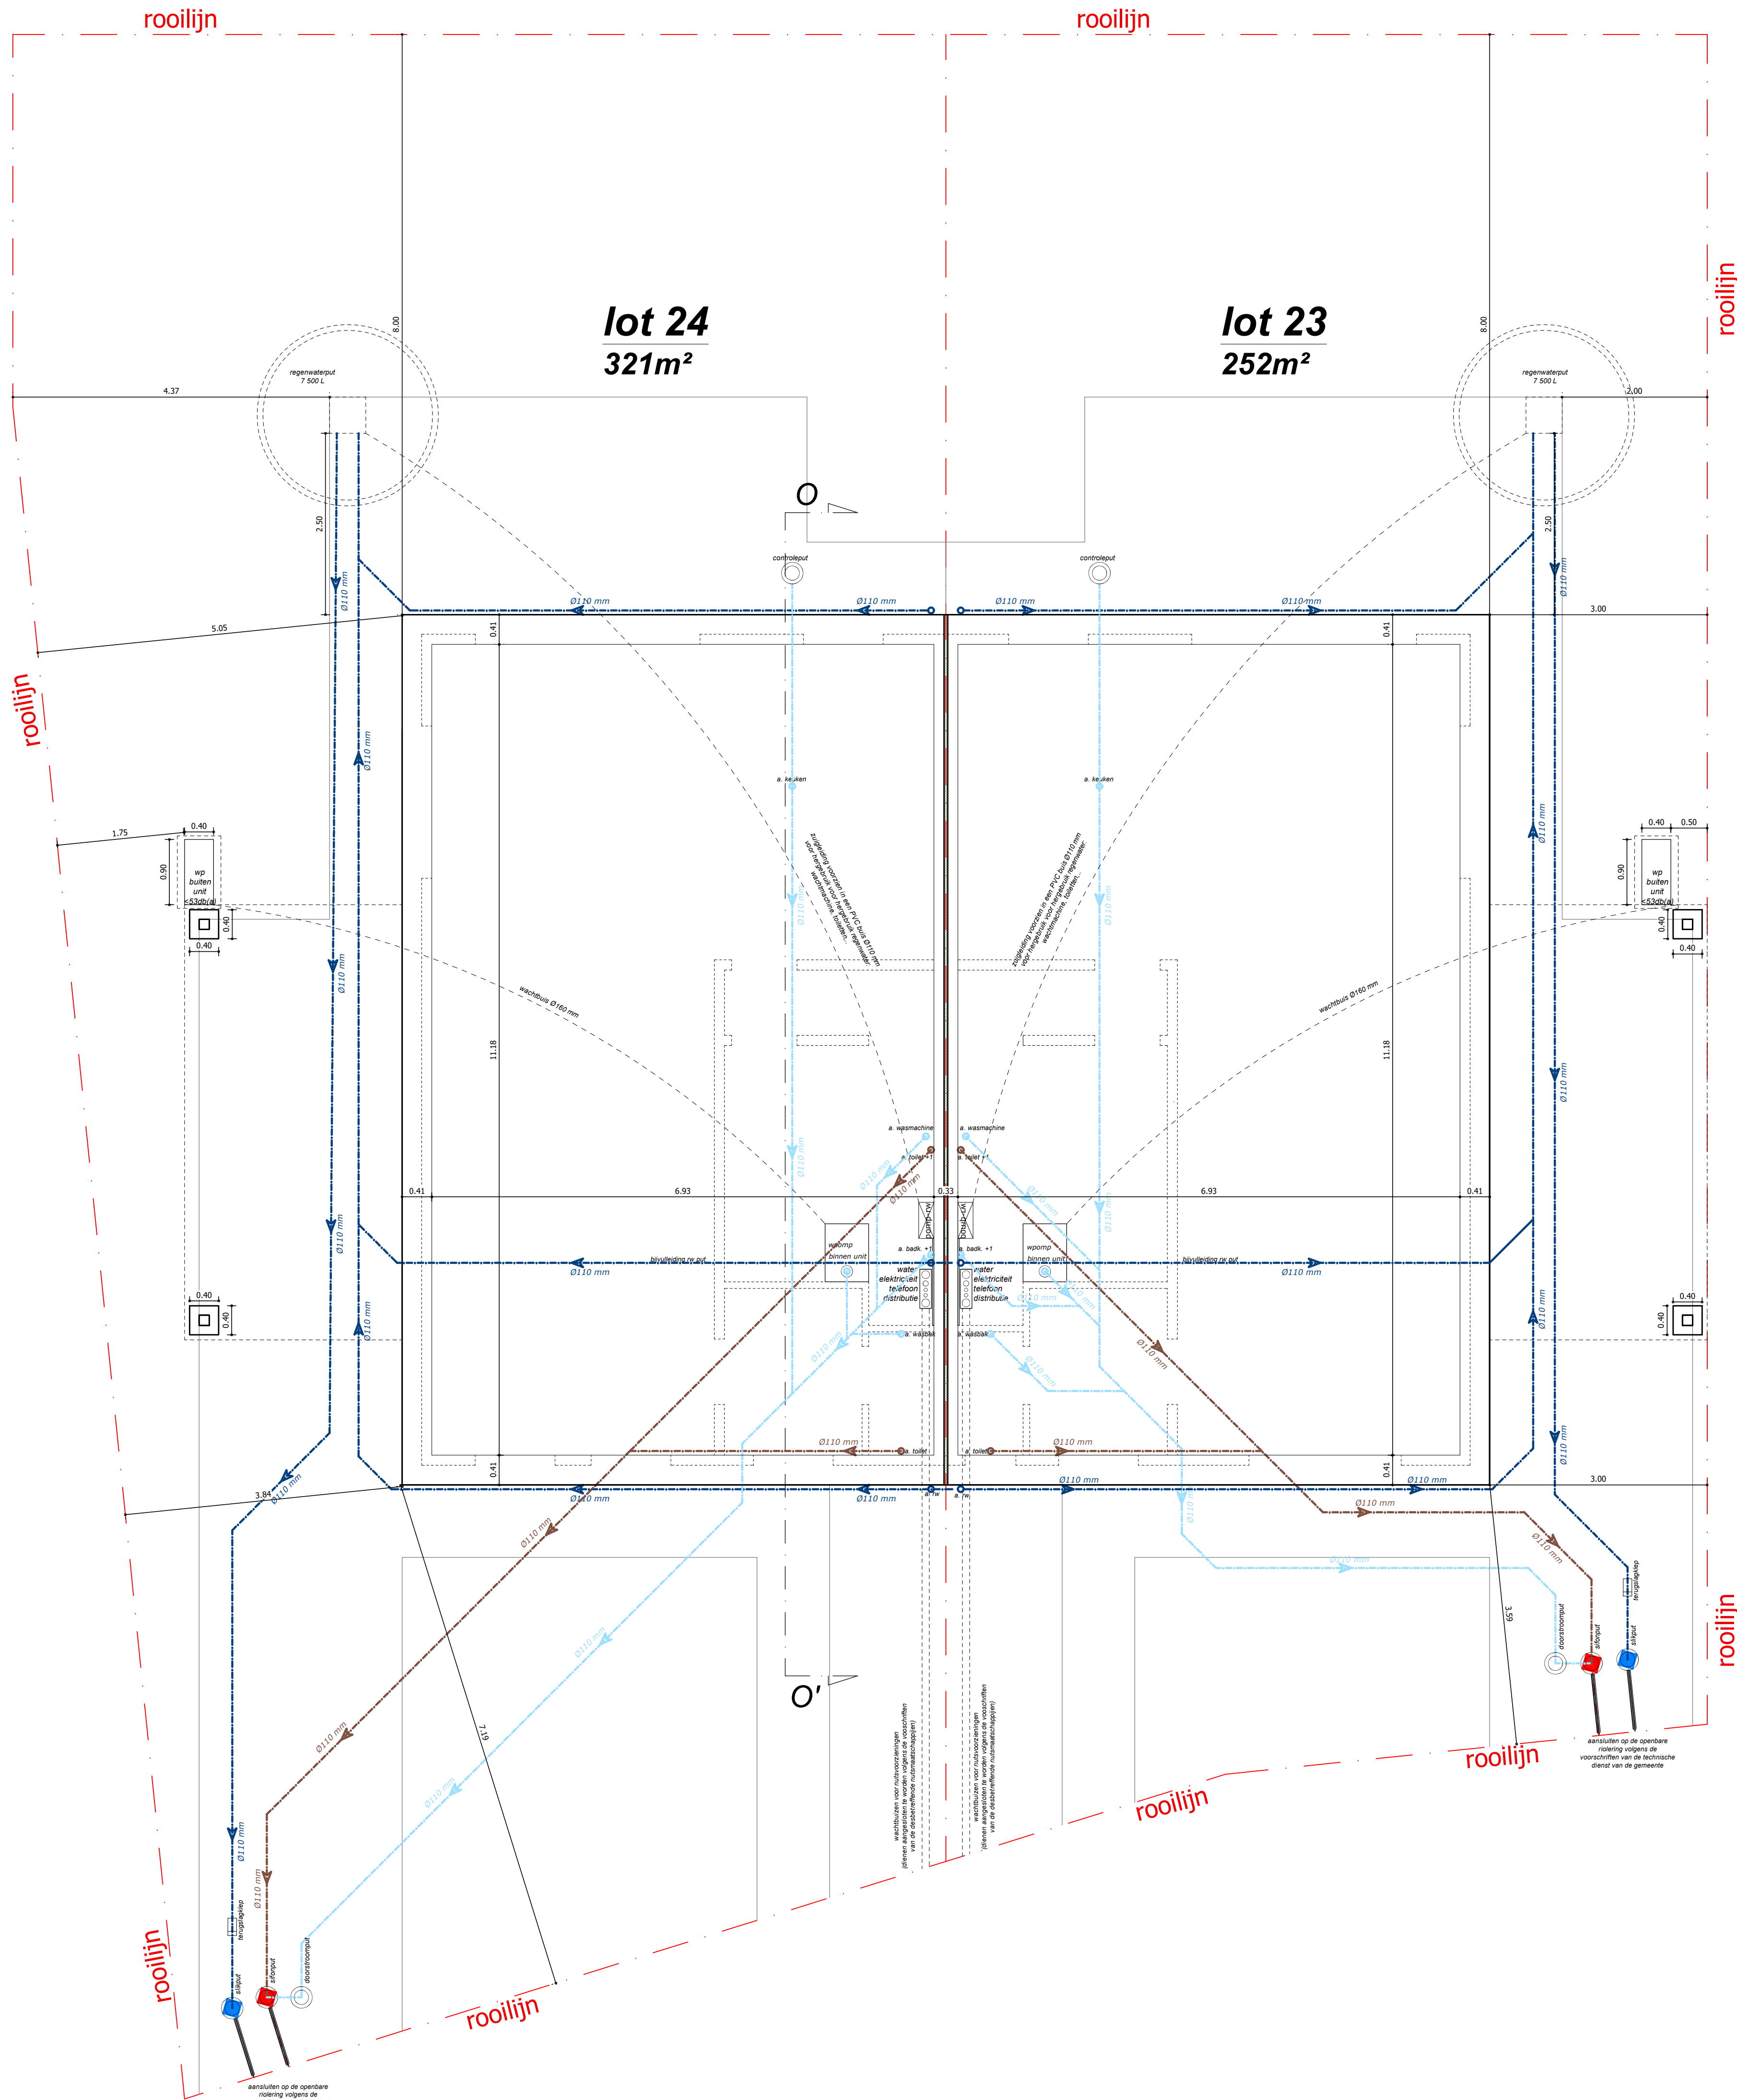

- Alle funderingen steeds tot op voorzijde diepte en draagkrachtige grond, met min. gronddruk van min. 1 kg/cm²
 - Min. diepte 60 cm onder maaiveld, en min. hoogte van de 200 60 cm.
 - Funderingszolen bij voorkeur te wapenen, en zeker indien de zool breder dan 70 cm wordt. Betonkwaliteit volgens NBN C16/20.
 - Hogere vloerbaarheid mag enkel door bevoegde van erkende vloerbaarmakers. (TMO)
 - Het ondergrondsmateriaal dient steeds bevestigd en bevestigd. Min. 1 laag murfol rondom te plaatsen. Opgelast: juiste keuze van murfolwapening in functie van dikte voeg en mate van vochtigheid
 - Onder alle opgaande metselwerk steeds voldoende vochtwerping te plaatsen. Bij voorkeur 2 lagen. Max. 5 cm boven vloerplaat.
 - Boven alle openingen in het buitenoppervlak dient voldoende vochtwerping geplaatst te worden. Zeker om de 50 cm hoogte en onder alle beten en staalopleggingen.
 - In alle dragende metselwerk dient voldoende murformuwapening geplaatst te worden.
 - Voldoende uitstapingsvoegen dienen voorzien te worden.
 - Alle gevels dienen verankerd te worden met inox materiaal.
 - Alle betonwerken volgens tegende studie, steeds voldoende beugels in betonbalken en kolommen te plaatsen.
 - Wapenels en vloerplaten volgens studie. Steeds over de volle oppervlakte een wapeningsnet van min. 5 mm/150/150mm te plaatsen.
 - De op het plan aangegeven passen van de riolering zijn steeds de nieuwe bodem buit.
 - De riolering steeds met een vrouwelijk stuk bevestigd.
 - Alle afmetingen zijn te maatregelen van het grondplan af te leiden en moeten in overeenstemming gekozen worden met het aan te sluiten toestel.
 - Openbreekvoegen steeds volledig open.
 - Voldoende versieringen in de toegangs.
 - Sinds 1 april 2004 is de riolering rond het grondverzet voor iedereen van kracht. Deze riolering staat beschreven in hoofdstuk 10 van het Vrebo (Vlaams reglement bodembewatering).
 - Steeds de Architect en V.C. schriftelijk te informeren vóór de aanvang der werken.
 - In dakken steeds voldoende inox ladderhaken te plaatsen.
 - In dakken steeds voldoende inox stellinghaken te plaatsen.
 - Alle openingen steeds direct dicht te maken.
 - Steeds en direct voldoende bontveringen te plaatsen.
 - De werf indien nodig te melden aan A.A.B.
 - Op de werf dienen de veiligheidsvoorschriften van het A.A.B. en codex toegepast te worden.
 - Verdoen toezicht voor onbevoegden en voldoende werfsluiting te plaatsen.
 - Elke wijziging aan plan, dient door de architect uitdrukkelijk schriftelijk te worden bevestigd, anders vervalt de verantwoordelijkheid desbetreffende.
 - Alle gevelmetselwerk dient kort na het opvoeren met een vochtwerend product behandeld te worden, indien van toepassing.
 - Steeds voldoende uitstapingsvoegen te voorzien, de op de plannen aangegeven voegen zijn richtinggevend.
 - De uitvoering dient zelf steeds de nodige voegen te voorzien.
 - Bij voorkeur steeds zo klein mogelijke formaten van tegels te gebruiken.
 - Chapes en ondervloeren steeds te wapenen.
 - Randslabste min. 8 mm dikte.
 - Alle murels en lijen steeds voldoende elastisch.
 - PU en PIR schuimen van de nieuwste generatie.
 - Chapes steeds minimum 28 dagen laten uitharden vooraleer te betegelen.
 - Alle materialen moeten ATE goedgetuurd zijn.
 - Opgelast: lood wordt door bepaalde siliconen aangepast.
 - Zink onder cadastout wordt eveneens aangepast.
 - Bij afbraak dient de bestaande riolering tijdelijk afgedicht te worden.
- Alle premieaanvragen en belastingverminderingen zijn door de bouwheer te onderzoeken en zijn geen onderdeel van de taak van de architect.

Opmerkingen / Vragen

Contactgegevens EPV-verstgever

vanhooorn maeckelbergh architecten		Kantoor Giselsteinweg 268 8470 Jabbeke info@vanhooorn-maeckelbergh.be 050664780 vanhooorn-maeckelbergh.be
Het bouwen van 28 wooneenheden met inpassende garages of carport		
LIGGING	Mosselstraat lot 23-24 (vrij 28 terrein) - 8470 Gistel Jean-Armand Gisel - SIECIE B NUMMERS: 30740, 30741, 30742, 
BOUWHEER	JPB Building BVBA dhr. Jean-Paul Beuselinck Hoogveldstraat 7, 8020 Oostkamp 0486 / 55 55 36 info@jpbbuilding.be	
BOUWAANVRAAG		
INHOUD	Geplande funderings- en rioleringsplan - lot 23-24 (schaal 1:50)	
PAD	Y:\3029 JPB Gistel Mosselstraat\02 plannen\02 bouwmaenvraag\lot 23-24\3029 JPB Gistel Mosselstraat lot 23-24_BAV01.dwg	
CONTACT	Charlotte@vanhooorn-maeckelbergh.be	
DATUM	BOUWAANVRAAG v.1 - 15/09/25	P-3029-0
		SCHAAL zie plan
		1/3
	PRINTDATUM: 13/11/2025	