
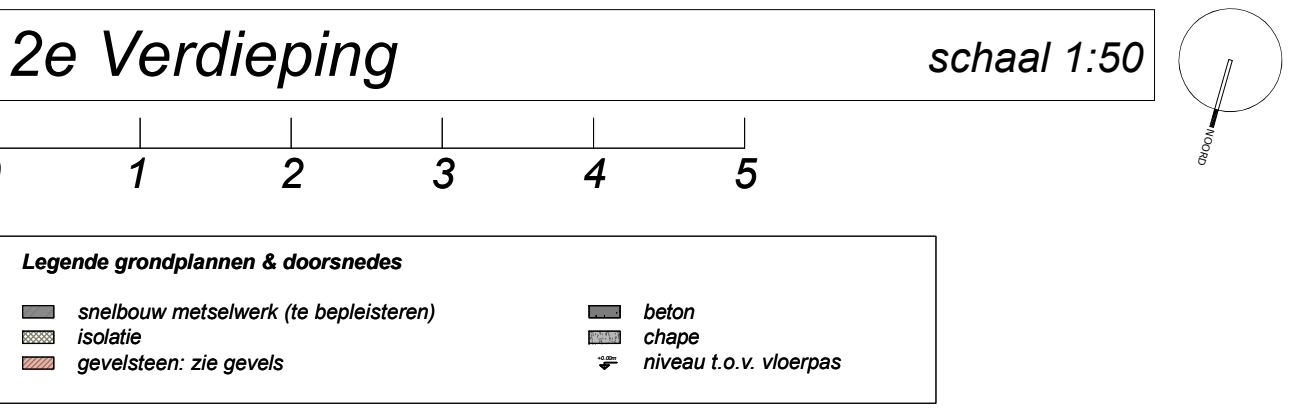
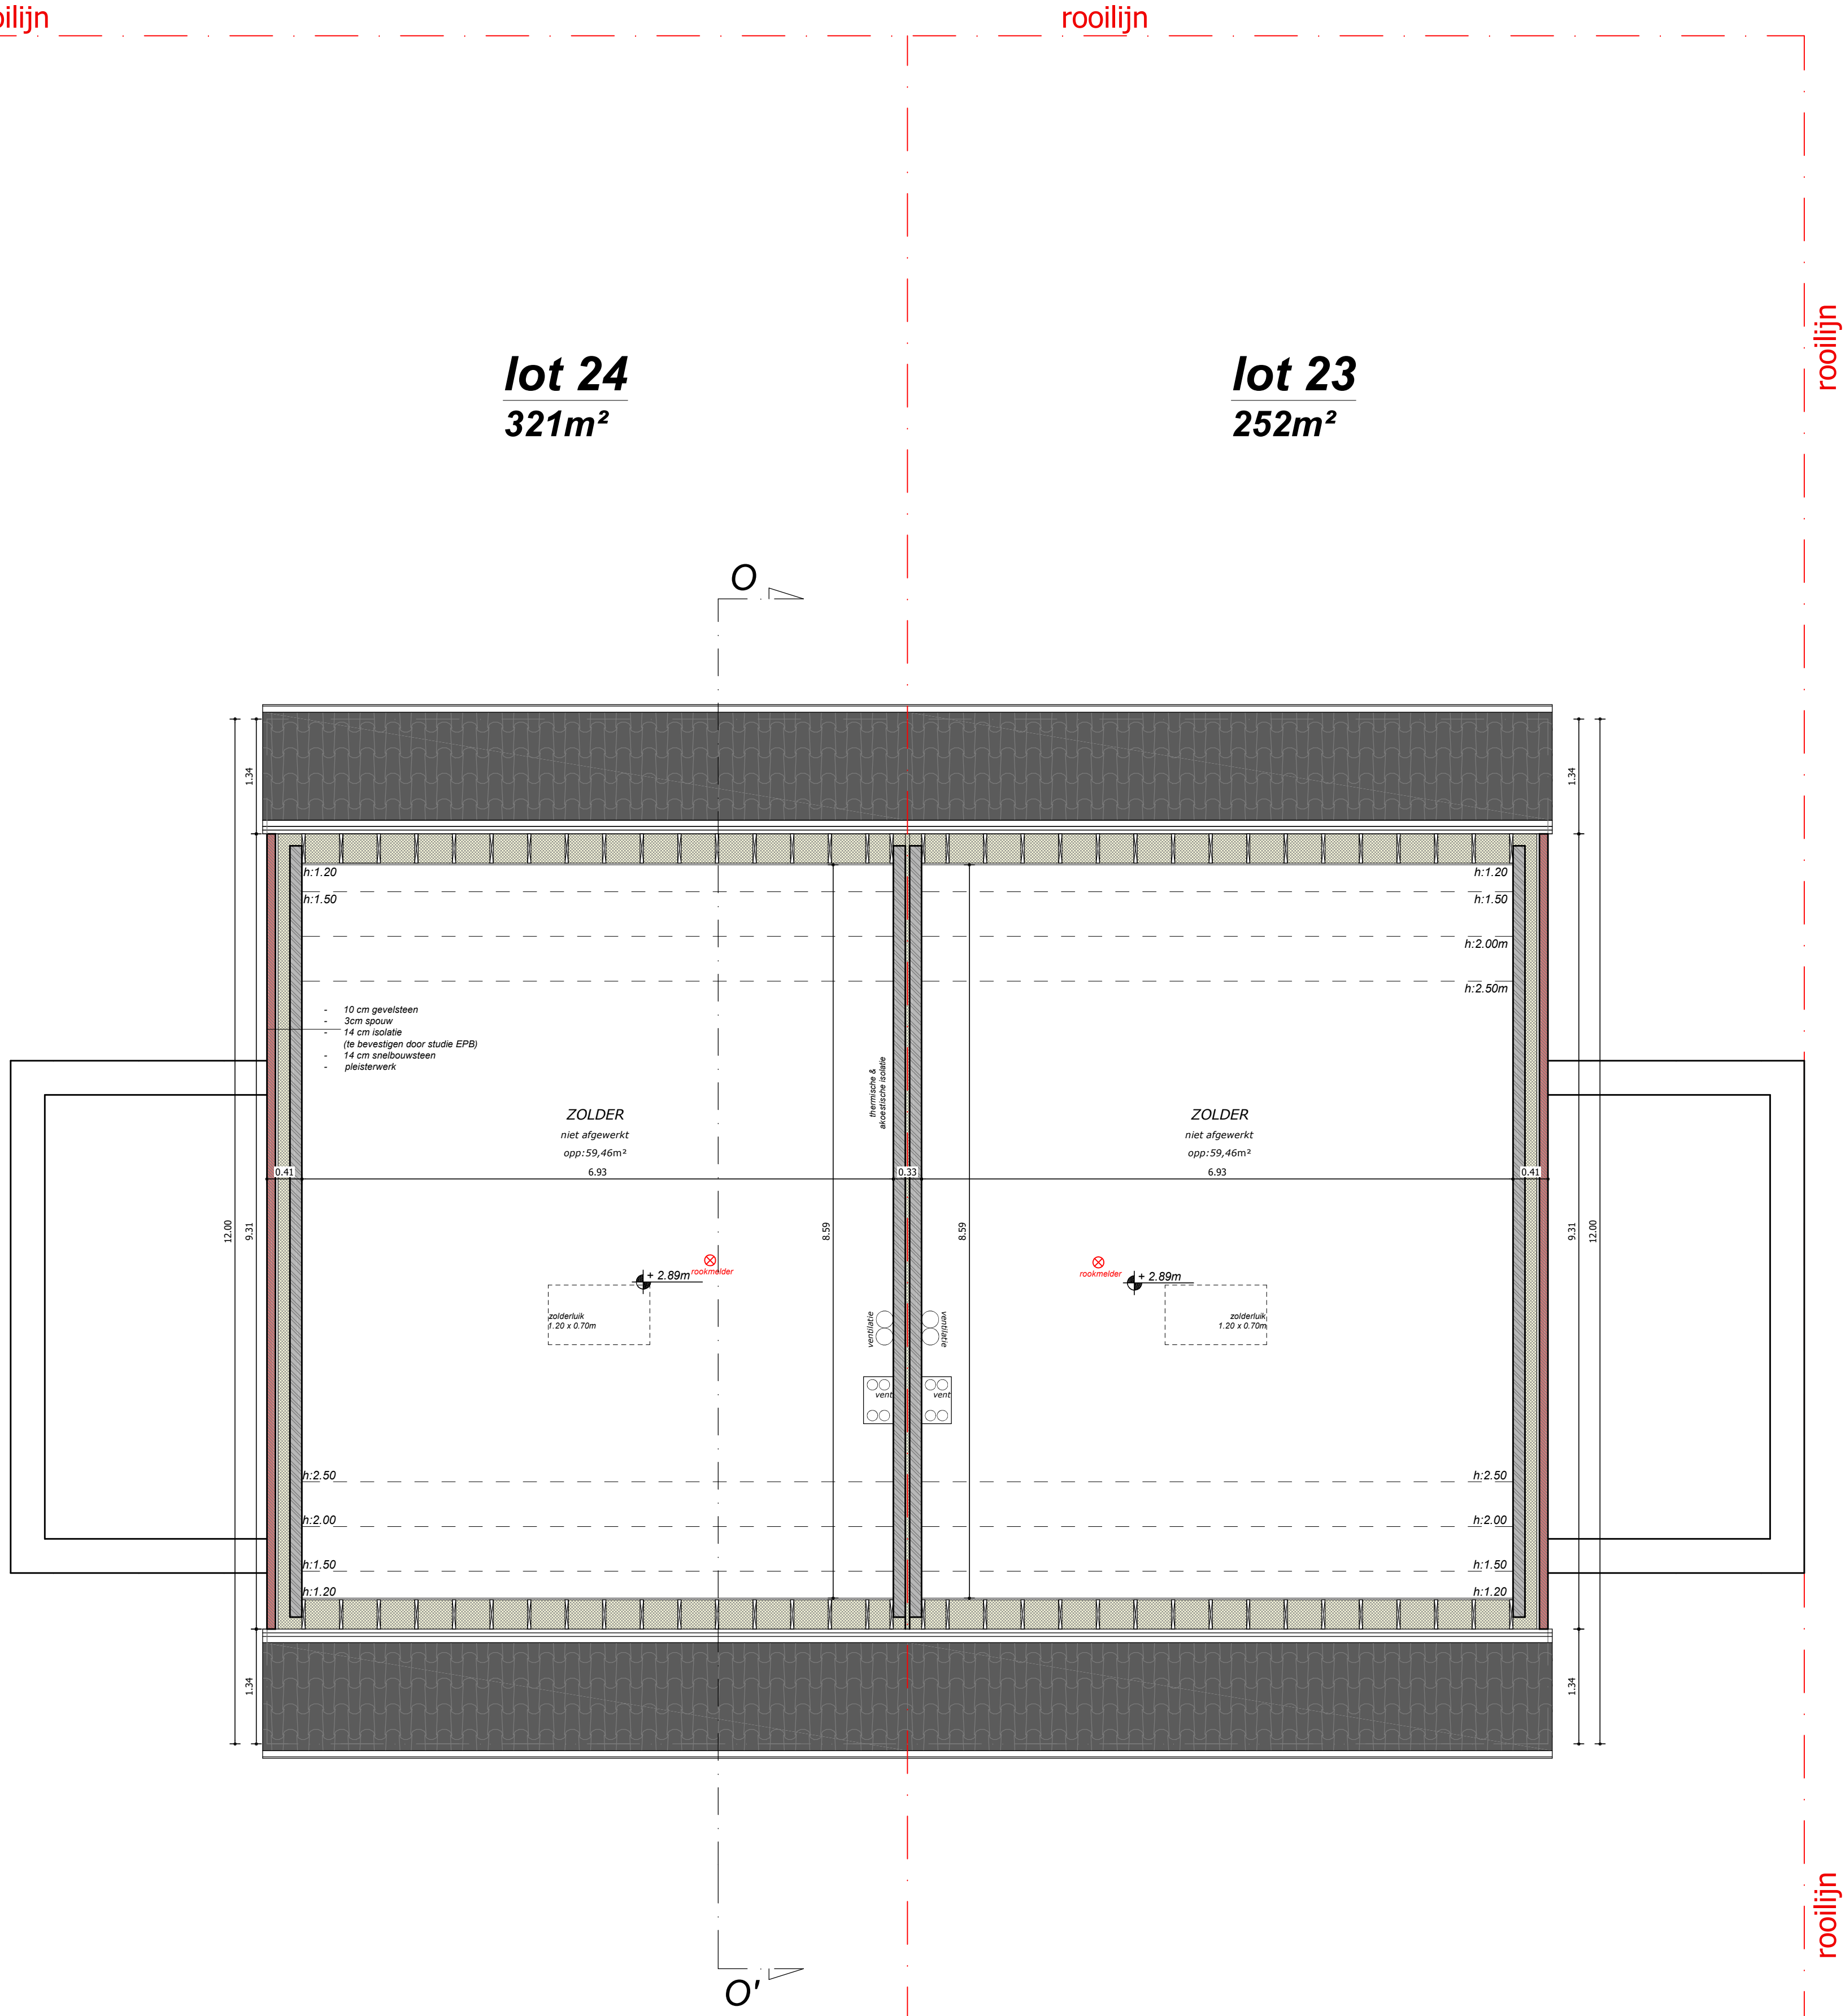
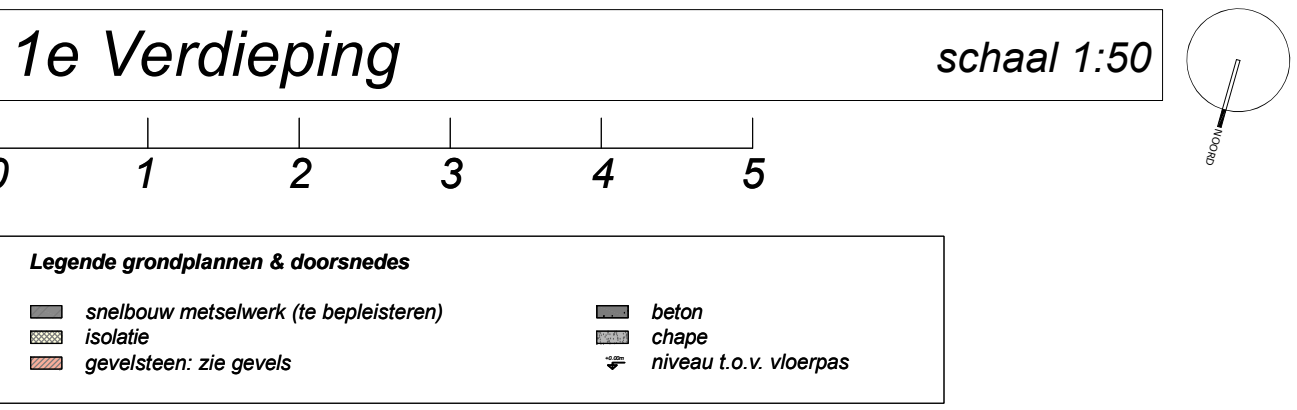


- Alle funderingen steeds tot op voorstrijpe diepte en draagkrachtige grond, met min. gronddruk van min. 1 kg/cm²
- Min. diepte 80 cm onder maaiveld, en min. hoogte van de zool 60 cm.
- Funderingszolen bij voorkeur te wapenen, en zeker indien de zool breder dan 70 cm wordt. Betonkwaliteit volgens NBN C16/20.
- Hogere vloerbaarheid mag enkel door bevoegde van erkende vloerbaarmakers. (TMO)
- Het ondergrondsmateriaal dient steeds bevestigd en betoerd.
- Min. 1 laag murfor rondom te plaatsen. Opgeliet: juiste keuze van murforwapening in functie van dikte voeg en mate van vochtigheid
- Onder alle opgaande metselwerk steeds voldoende vochtwerping te plaatsen.
- Bij voorkeur 2 lagen. Max. 5 cm boven vloerpat.
- Boven alle openingen in het buitenspectrum dient voldoende vochtwerping geplaatst te worden.
- Zeker om de 50 cm hoogte en onder alle beten en staalopleggingen.
- In alle dragende metselwerk dient voldoende murformuurwapening geplaatst te worden.
- Zeker om de 50 cm hoogte en onder alle beten en staalopleggingen.
- Voldoende uitzettingsvoegen dienen voorzien te worden.
- Alle gevels dienen verankerd te worden met inox materiaal.
- Alle betonwerken volgens tegengedende studie, steeds voldoende beugels in betonbalken en kolommen te plaatsen.
- Wapenels en vloerpaten volgens studie. Steeds over de volle oppervlakte een wapeningsnet van min. 5 mm/150/150mm te plaatsen.
- De op het plan aangegeelde passen van de rolring zijn steeds de nieuwe bodem buit.
- De rolring steeds met een vrouwelijk stuk beëindigen.
- Alle afmetingen zijn via de maatvoering van het grondplan af te leiden en moeten in overeenstemming gekozen worden met het aan te sluiten bestel.
- Openbottelingen steeds volledig open.
- Voldoende versparingen in de toegangs.
- Alle ruimtes steeds voldoende te verluchten.
- Sinds 1 april 2004 is de regeling rond het grondverzet voor iedereen van kracht.
- Deze regeling staat beschreven in hoofdstuk 10 van het Vrebo (Vlaams reglement bodembewaring).
- Steeds de Architect en V.C. schriftelijk te informeren vóór de aanvang der werken.
- In dakten steeds voldoende inox stallinghaken te plaatsen.
- In de gevels steeds voldoende inox stallinghaken te plaatsen.
- Alle openingen steeds direct dicht te maken.
- Steeds en direct voldoende bontwerping te plaatsen.
- De werf vinden nodig te melden aan A.A.B.
- Op de werf dienen de veiligheidsvoorschriften van het A.A.B. en codex toegepast te worden.
- Verdoen toezicht voor onbevoegden en voldoende werfafsluiting te plaatsen.
- Elke wijziging aan plan, dient door de architect uitdrukkelijk schriftelijk te worden bevestigd, zodat vervuld dient te worden.
- Alle gevelsmetselwerk dient kort na het opvoegen met een vochtwerend product behandeld te worden, indien van toepassing.
- Steeds voldoende uitzettingsvoegen te voorzien, de op de plannen aangegeven voegen zijn richtinggevend.
- De uitvoerder dient zelf steeds de nodige voegen te voorzien.
- Bij voorkeur steeds zo klein mogelijke formaten van tegels te gebruiken.
- Chapes en ondervloeren steeds te wapenen.
- Randslabte min. 8 mm dikte.
- Alle mortels en lijm steeds voldoende elastisch.
- Alle materialen moeten ATE geodijkt zijn.
- Opgeliet: lood wordt door bepaalde siliconen aangevat.
- Zink onder cadonhout wordt eveneens aangevat.
- Bij afbraak dient de bestaande rolring typisch afgedicht te worden.
- Alle premieaanvragen en belastingverminderingen zijn door de bouwheer te onderzoeken en zijn geen onderdeel van de taak van de architect.

Opgeliet: Nieuwe norm NBN 501-400-1 inzake akoestische is binnenkort van toepassing.
Nieuwe norm voor glaslag glas 523-002 VRSSE 2007 is reeds v toepassing.
De woning dient te voldoen aan decreet van 9 mei 2008 (BS 13/06/2008) houdende de bevestiging van woningen door opzichte rookme lithium batterij: 10 jaar.
-de diameters van de rolringbitt dienen door de ingénieur technici of door de constructeur te word bepaald
-funderingen dienen tot op draagkrachtige en voorstrijpe gro worden uitgevoerd.
-de structuur van het gebouw d door de ingénieur stabielit of d de constructeur te worden bepa alsook de secties van de bepaak ondedelen van de structuur.
- Alle dices van zowel isolatie- i gevelmaterialen moeten bepaak worden door de passoon de aangeelid word voor de energ prestatie berekening.
De berekening en eventuele wijzigingen dienen schriftelijk a architect meegedeeld te warder
- indien er wijzigingen aangeba worden dient de architect lieve (-email, post, ...) schriftelijk op hoogte-aktaridit worden.
- alle afmetingen dienen door d sammen te platte geaccurat te worden vooraleer de werken te vangen.
-de uitvoeringsplannen van de constructies dienen, vooraleer d werken aan te vangen, ter goedkeuring aan de architect voorgelegd te worden.
- na het uitzetten van de bouwv (=aanduiding waar het bouwve worden gekonstrueerd) dient de architect hiervan schriftelijk (= i post...) op de hoogte worden gebracht en dient de architect z goedkeuring te geven.
Inzake energiestatistie regelen De aangegeven dices en waard worden pas definitief na de volledige keuze van alle materialen en na controle van d energieverstlaggeve.

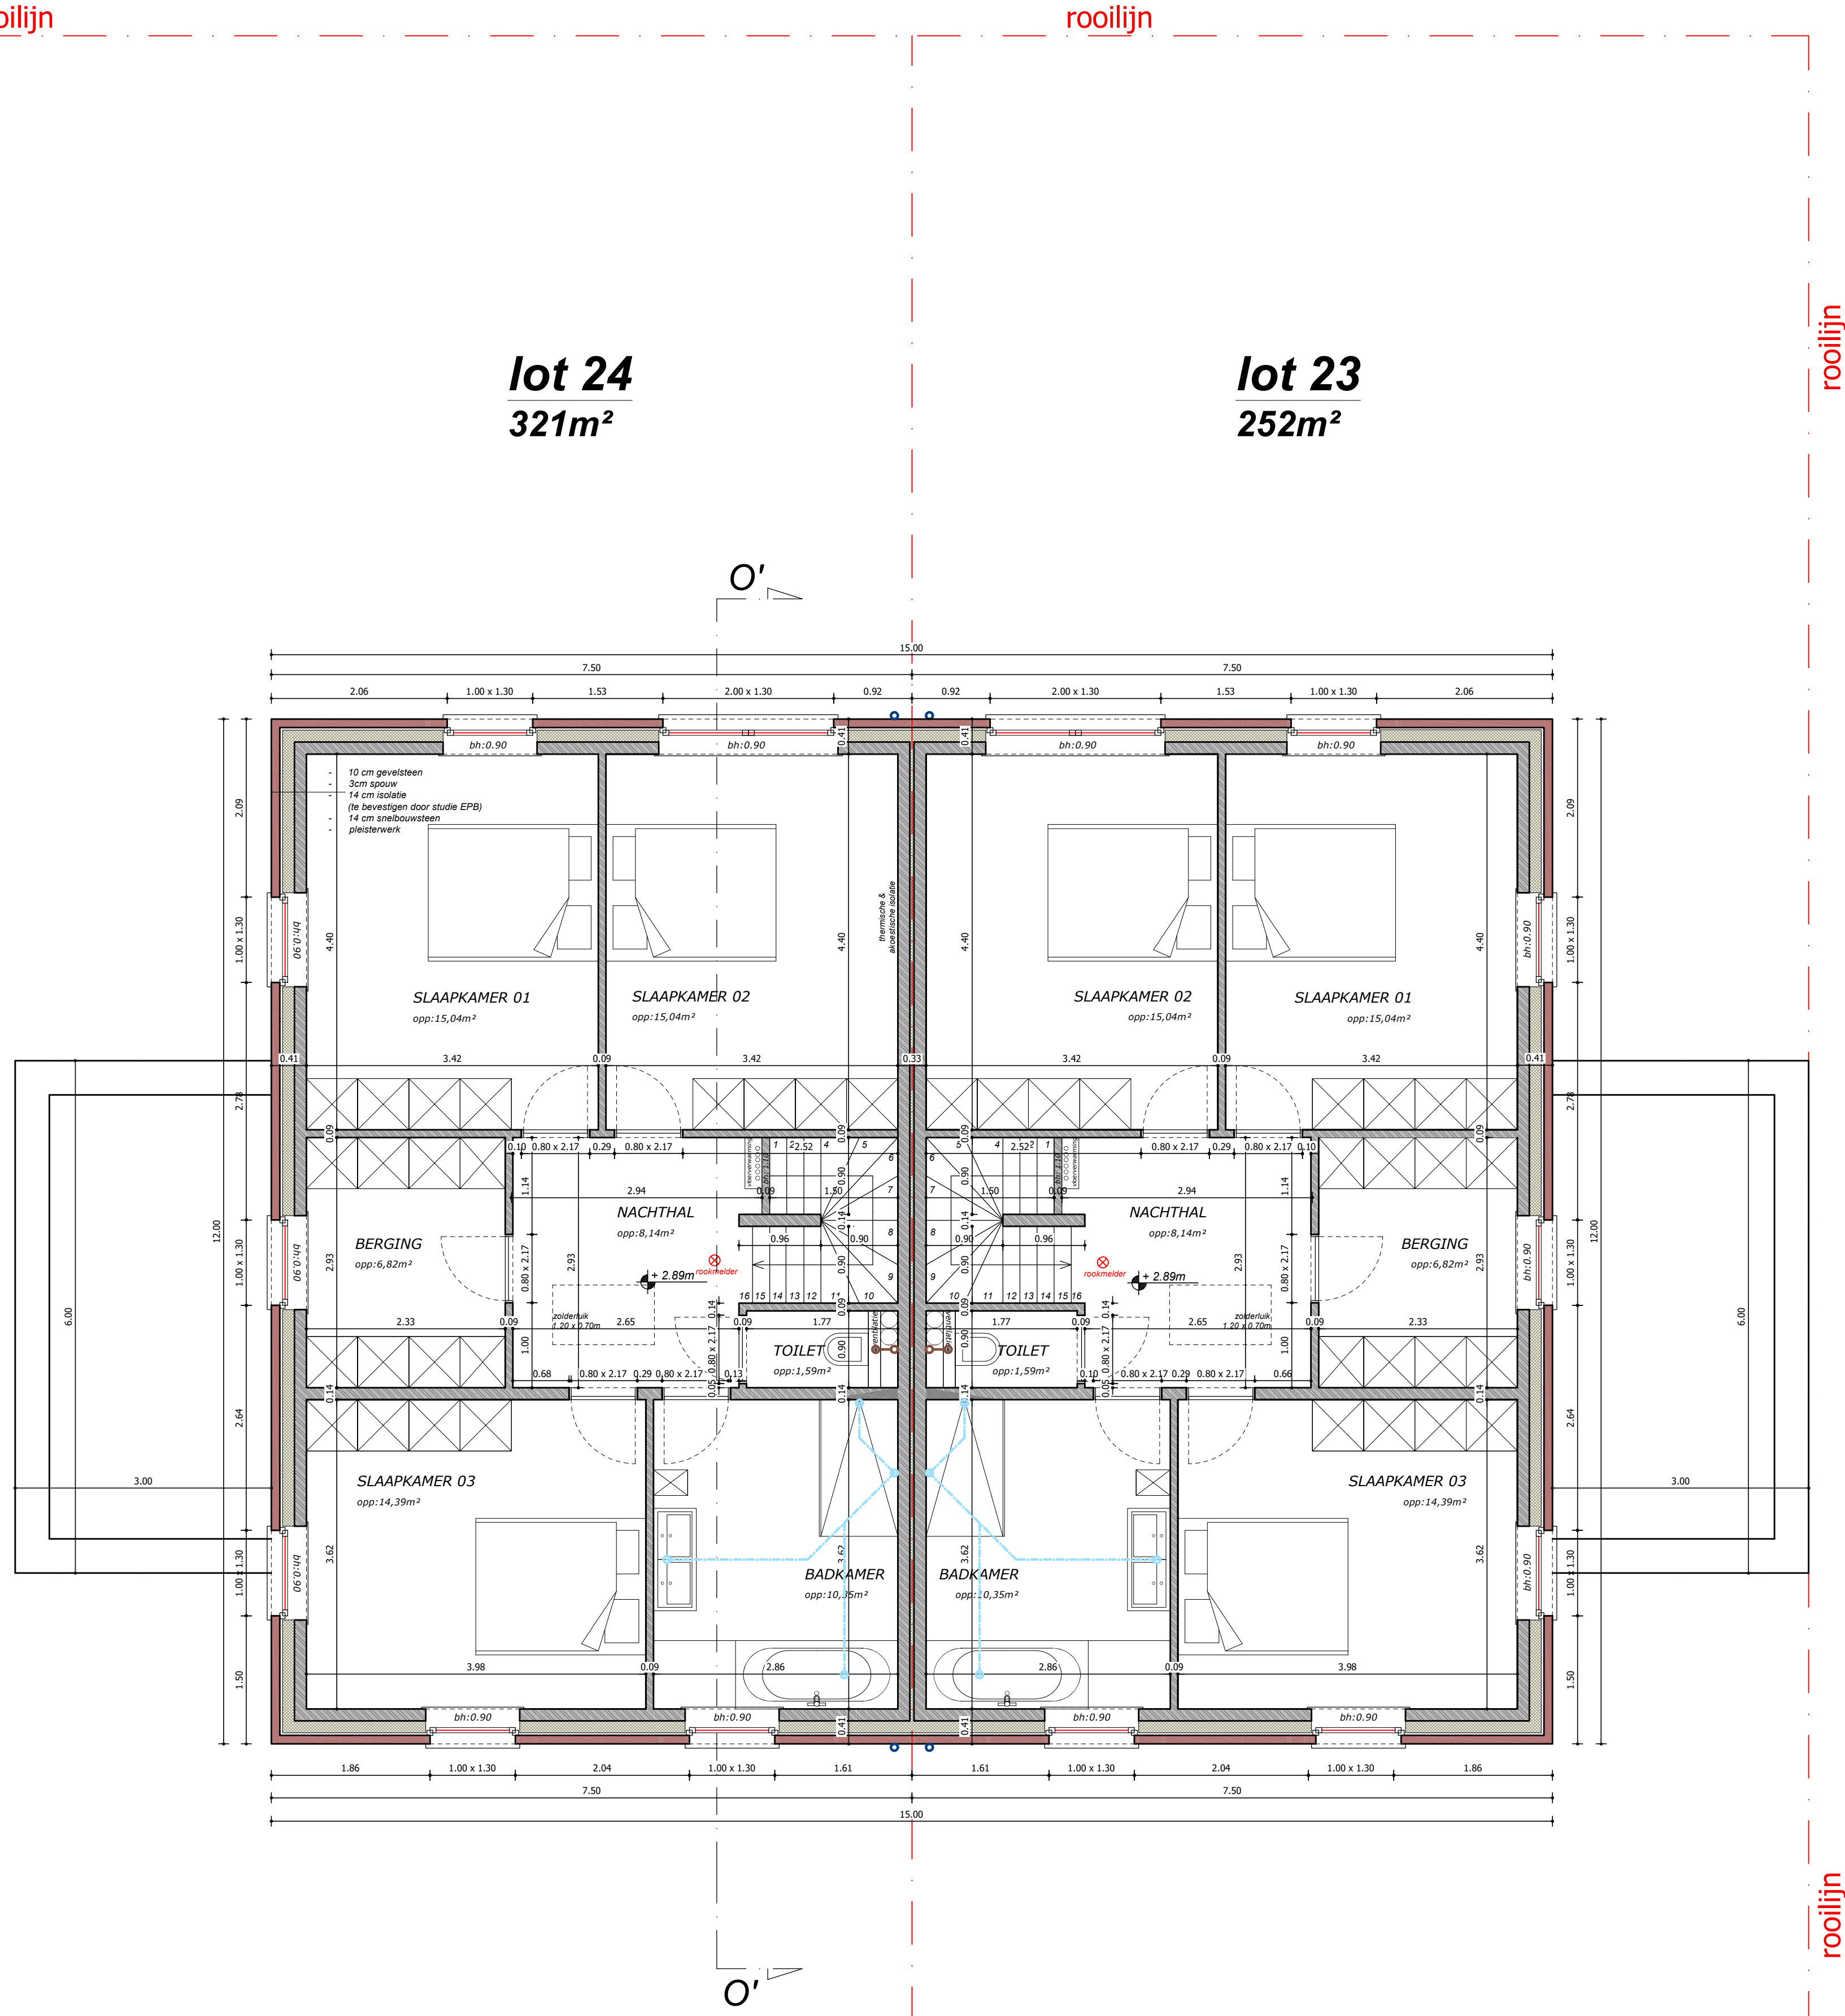

 vanhooon maeckelbergh architecten Kantor Giselsteinweg 260 8480 Jabbeke info@vanhooon-maeckelbergh.be 050664788 vanhooon-maeckelbergh.be		
Het bouwen van 28 woonegelegenheden met inpandige garages of carport		
LIGGING	Mosselstraat lot 23-24 (v. 28 tennr.) - 8470 Gistel 100 ARDOLING Gistel - 100118 E Bouwkant: 30742, 30743, 30744, 3	