
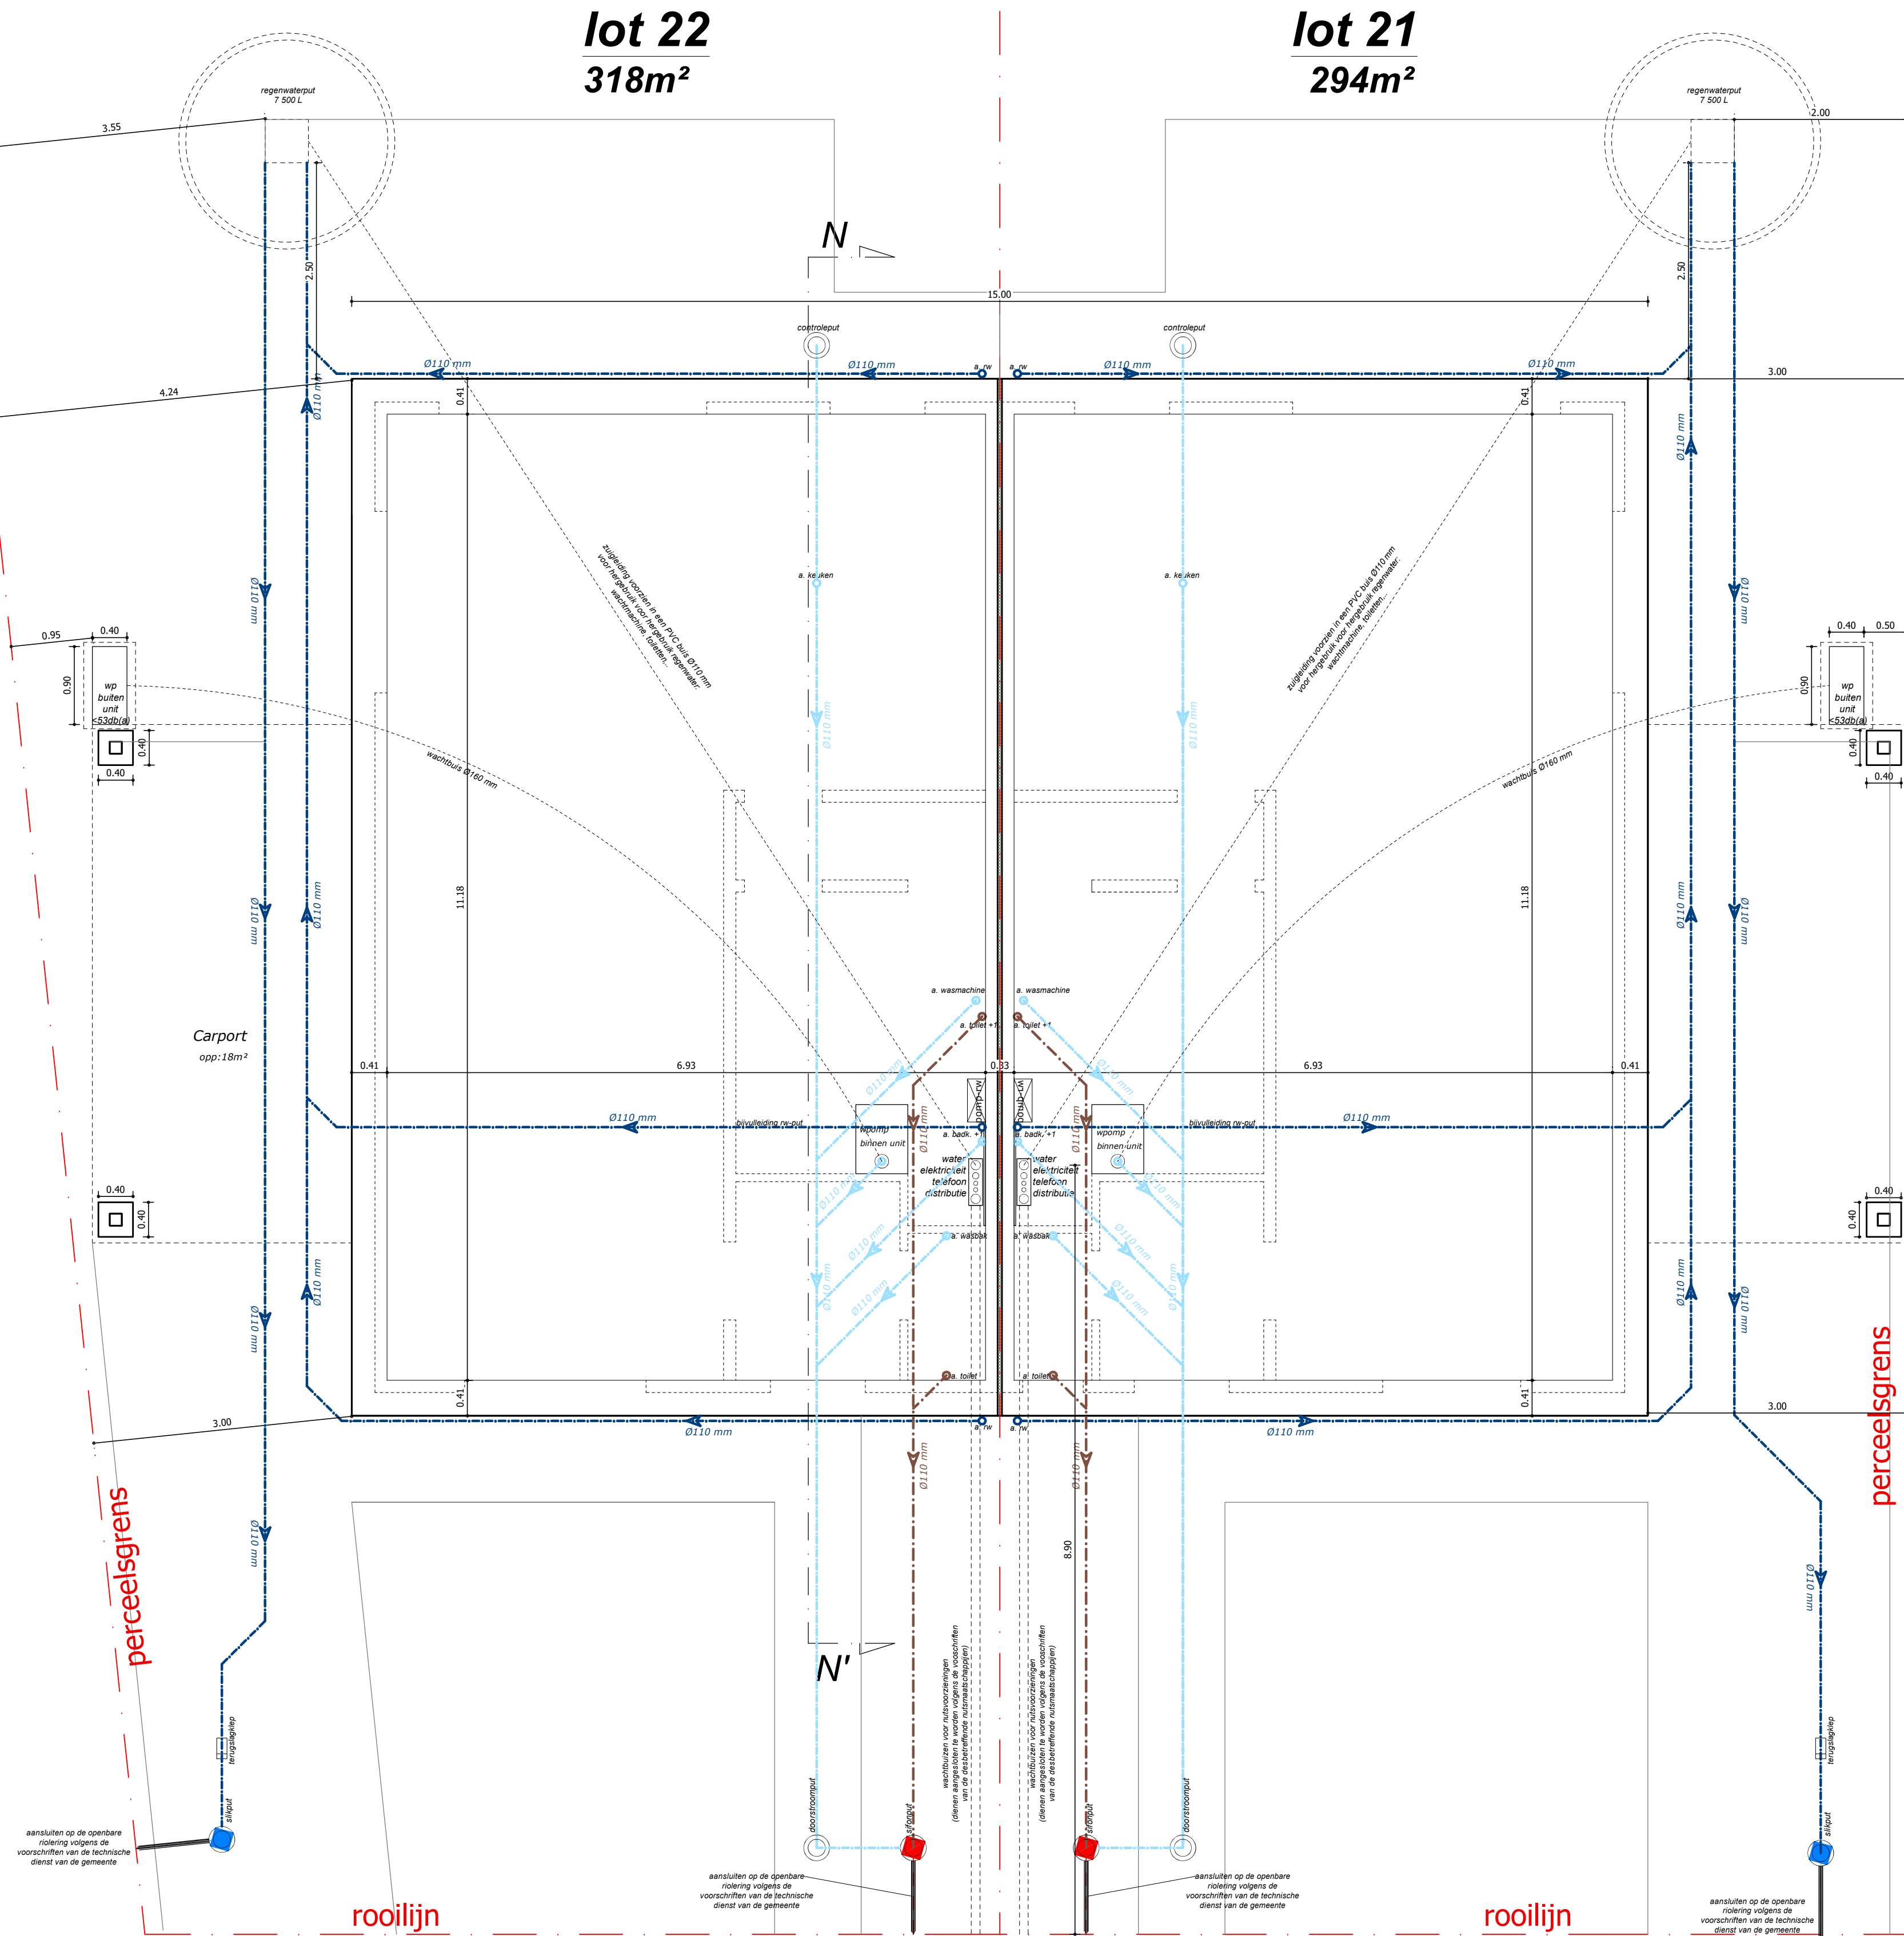
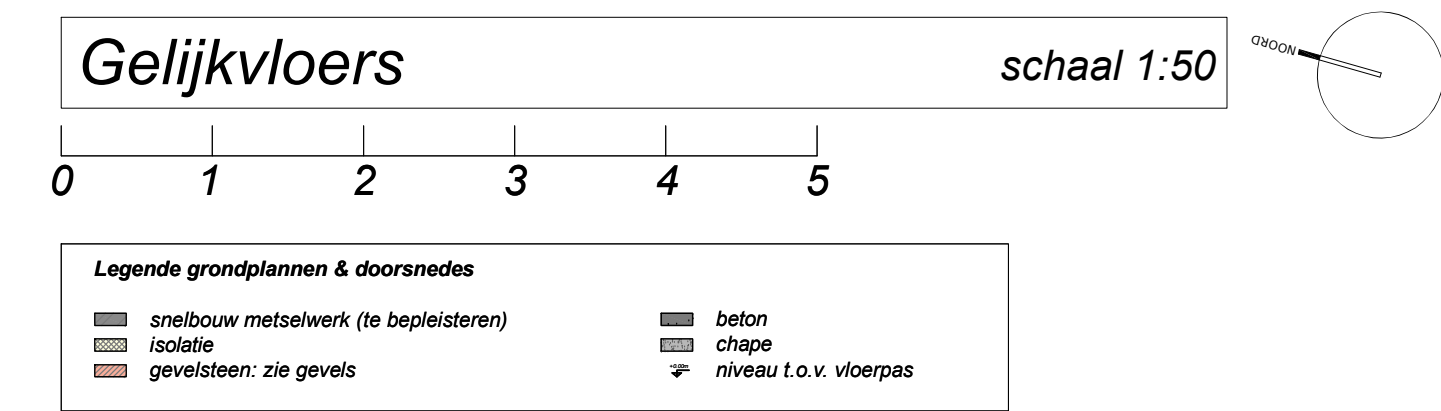


[illegible]

Contactgegevens EPV-verslaggever

|                                                                      |   |   |
|----------------------------------------------------------------------|---|---|
| <b>vanhoorn</b><br><b>maeckelbergh</b><br>architecten                |   | Kantoor<br>Gildeslootweg 208<br>6500 Jubbekke<br><br>info@vanhoorn-maeckelbergh.be<br>020594788<br>vanhoorn-maeckelbergh.be |
| Het bouwen van 28 woonegelegenheden met inpandige garages of carport |   |   |
| LIGGING                                                              | Monteviale nr 21-22 / 1A 38 (Seyd) - 8470 Grez<br>10e ADELING Groot - SECTIE B<br>NUMMERS 30742, 3104, 30743, 30753, 30743, 30743, 30743, 3104n,<br>3104, 3106, 3102-42, 3104, 3105, 3102d en 312n |   |
| BOUWHEER                                                             | JPB Building BVBA<br>dhr. Jean-Paul Beuselinck<br>Hoogveldstraat 7, 8020 Oostkamp<br>0486 / 55 55 36<br>info@jpbbuilding.be                                                                        |   |
|                                                                      | <b>BOUWAANVRAAG</b><br>Gelijksvloer/funderings- en roteringsplan - lot 21-22 (schaal 1:50)   |   |
| PAD                                                                  | Y:\3029 JPB Gistel Mosselstraat\l02_1panden\l02_bouwaanvraag\lot<br>21-22\3029 JPB Gistel Mosselstraat lot 21-22_BAVO1.dwg                                                                         |   |
| CONTACT                                                              | Charlotte@vanhoorn-maeckelbergh.be   |   |
| DATUM                                                                | BOUWAANVRAAG v1 : 15/09/25   | P-3029-0   |
|                                                                      |   | SCHAAL<br>zie plan   |
|                                                                      |   | 1/3   |
|                                                                      |   |   |
|                                                                      |   |   |
|                                                                      |   |   |
|                                                                      |   |   |
| PRINTDATUM: 31/11/2025                                               |   |   |

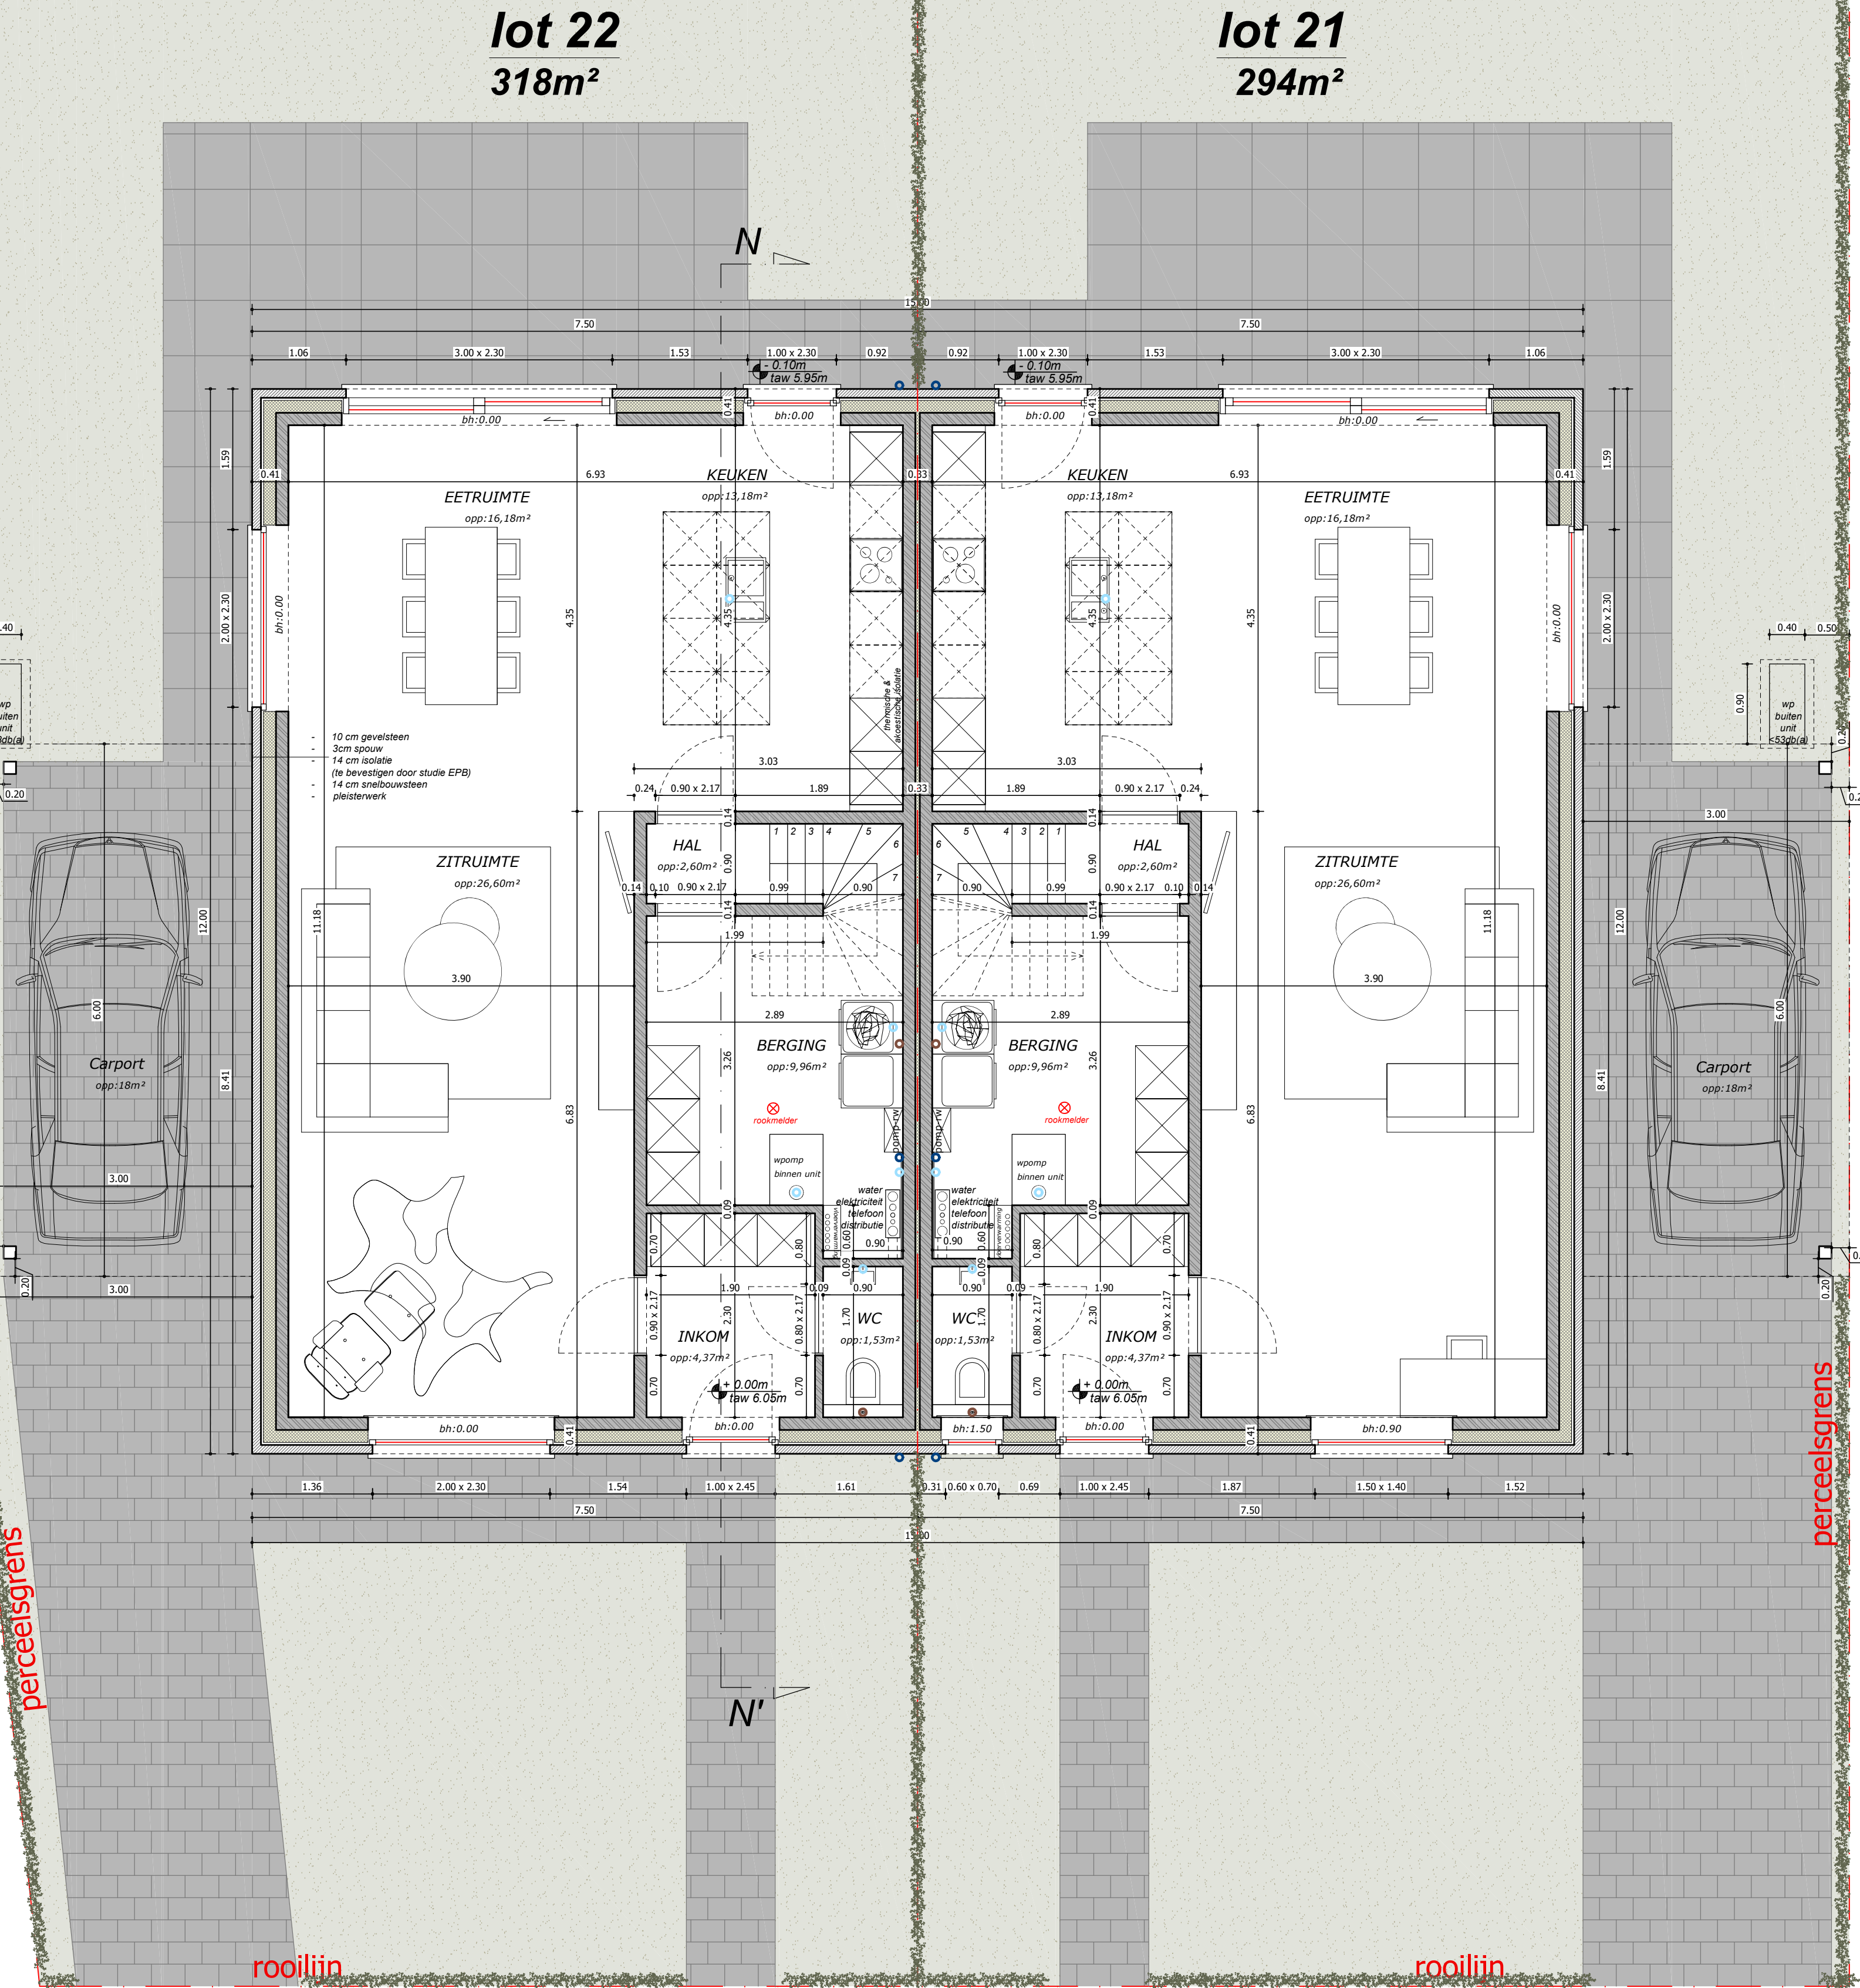

ZIE PLAN STUDIEBUREAU VOOR STABILITEIT

*Funderings- en rioleringsplan*

