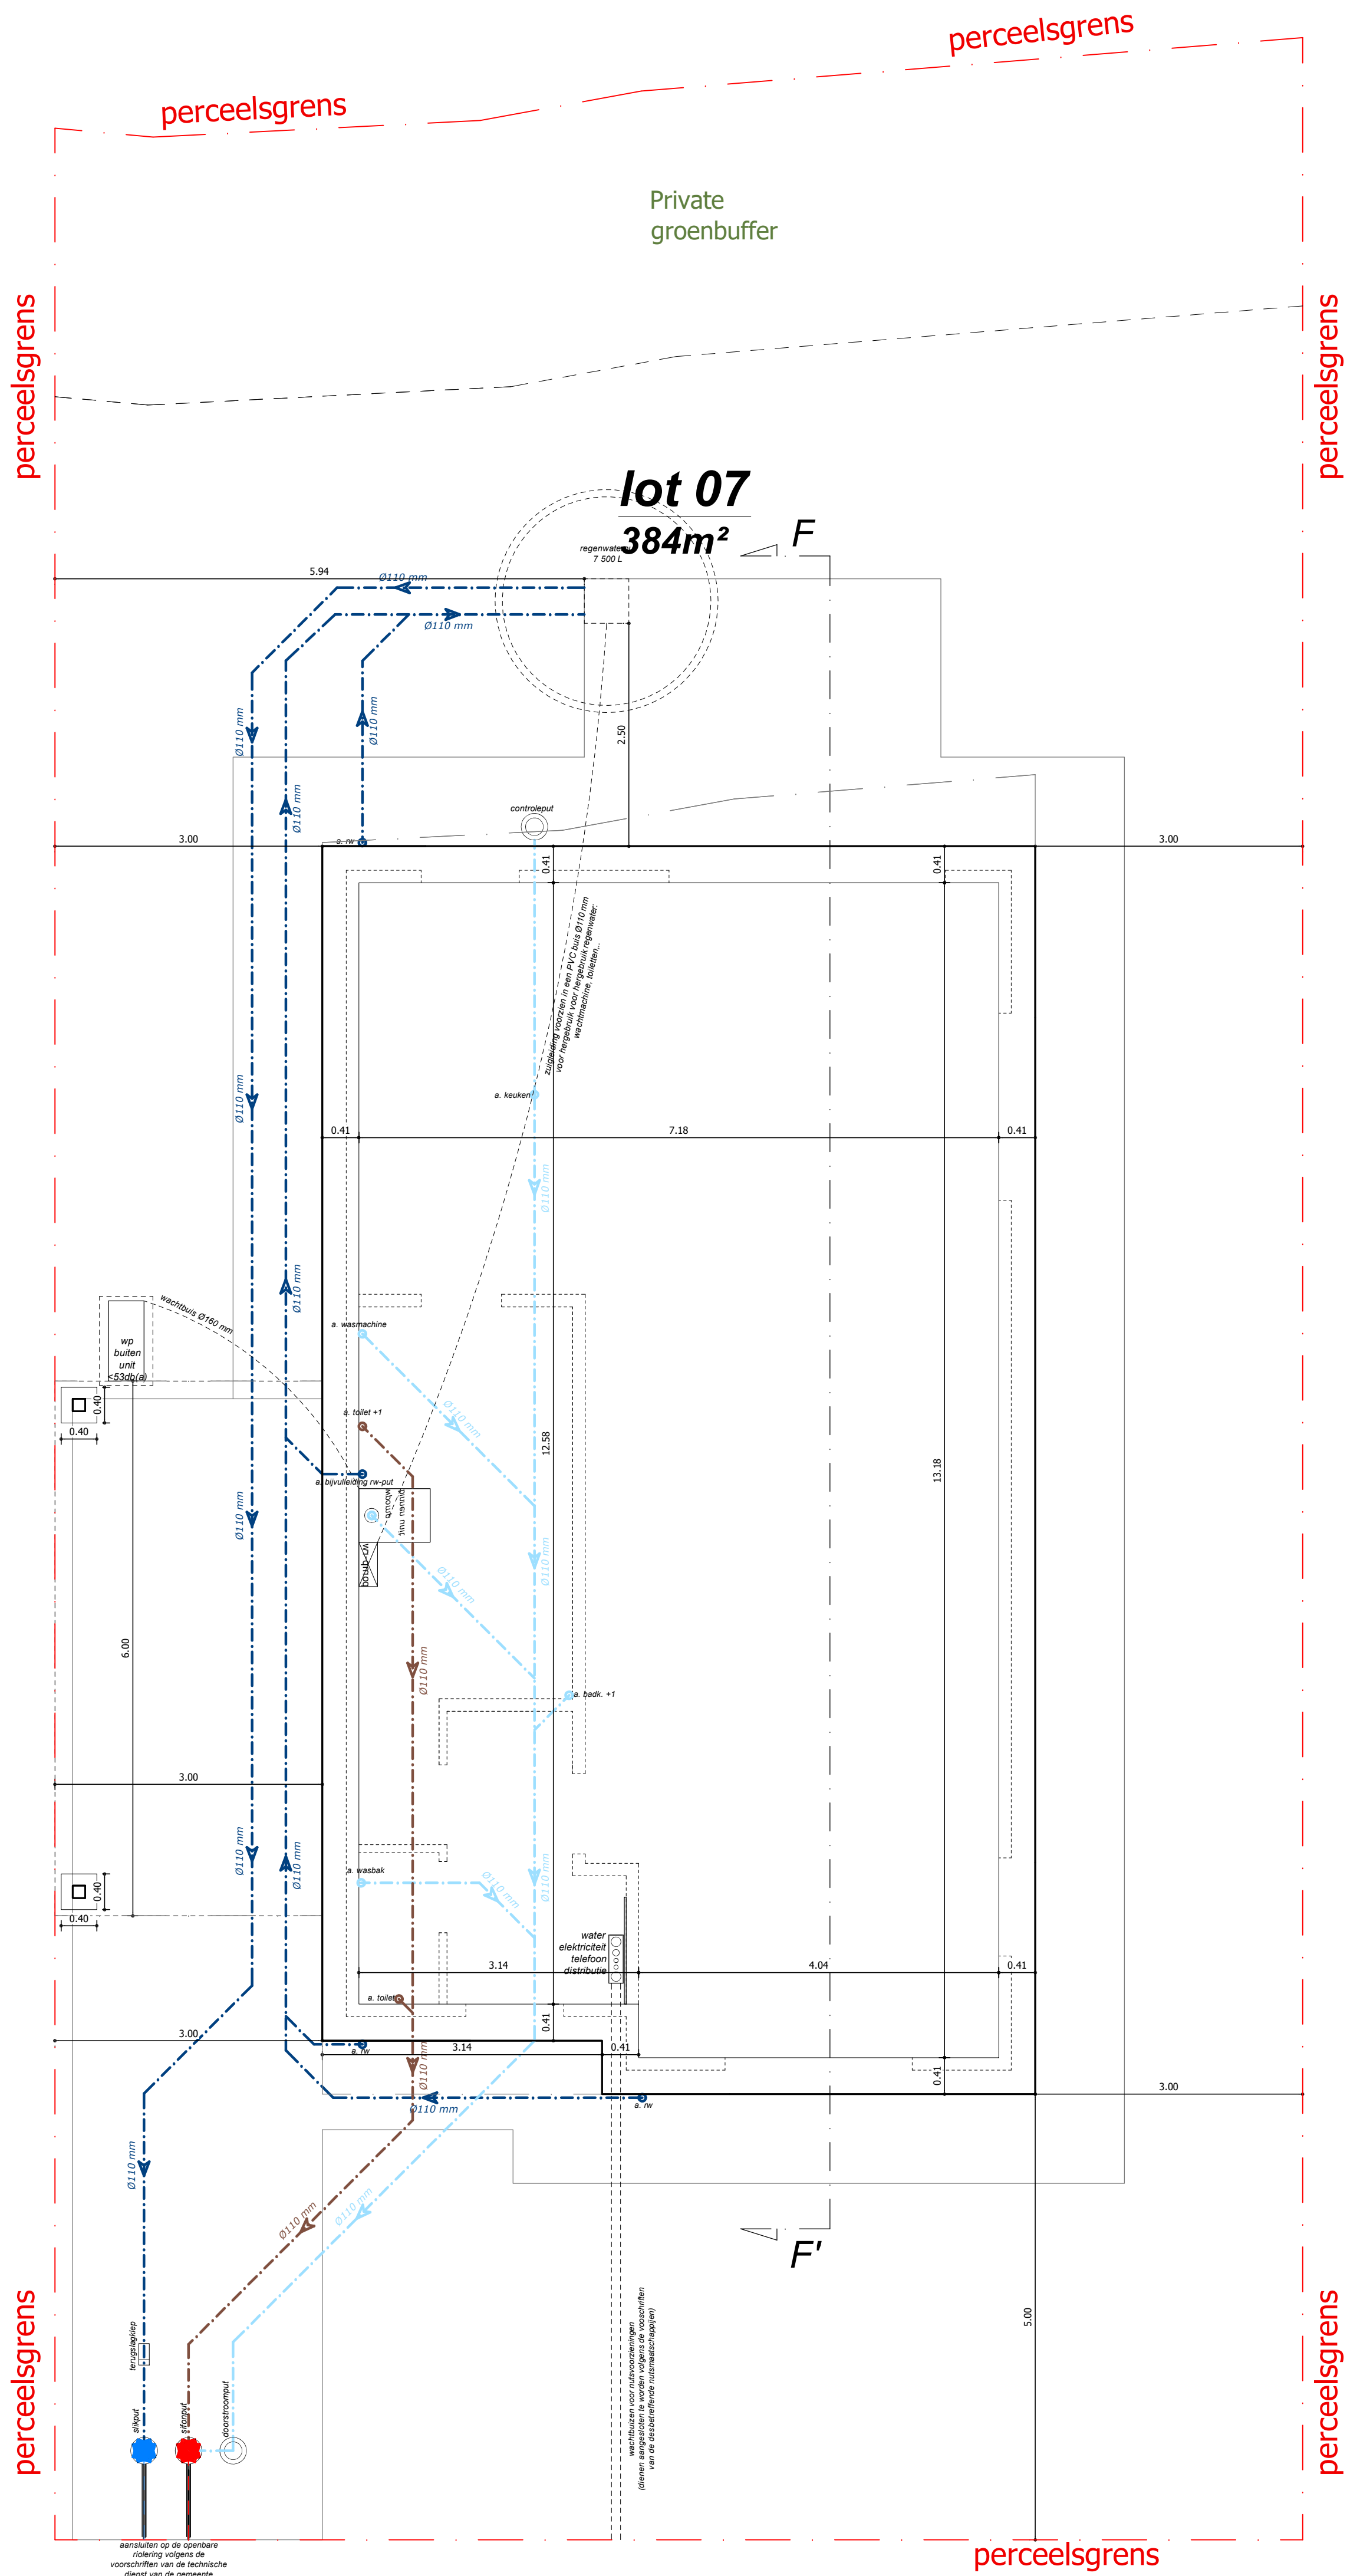
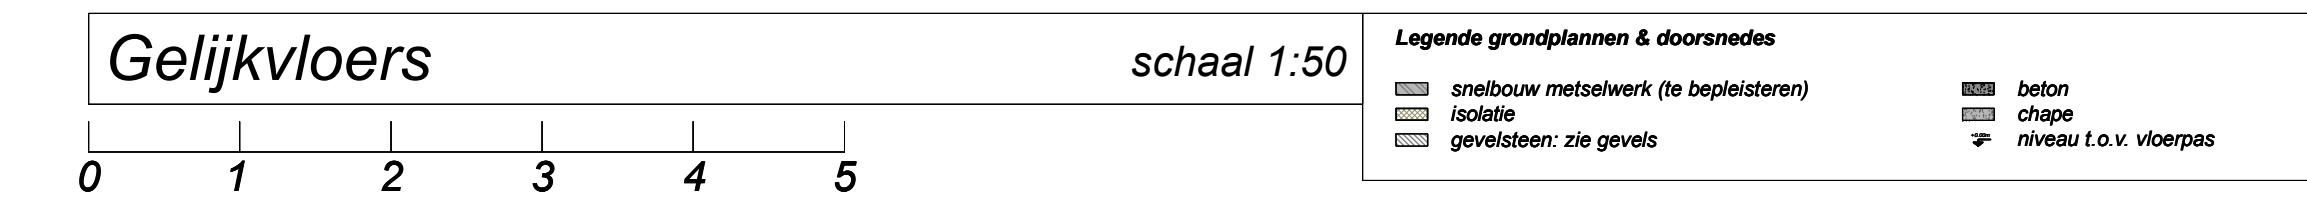
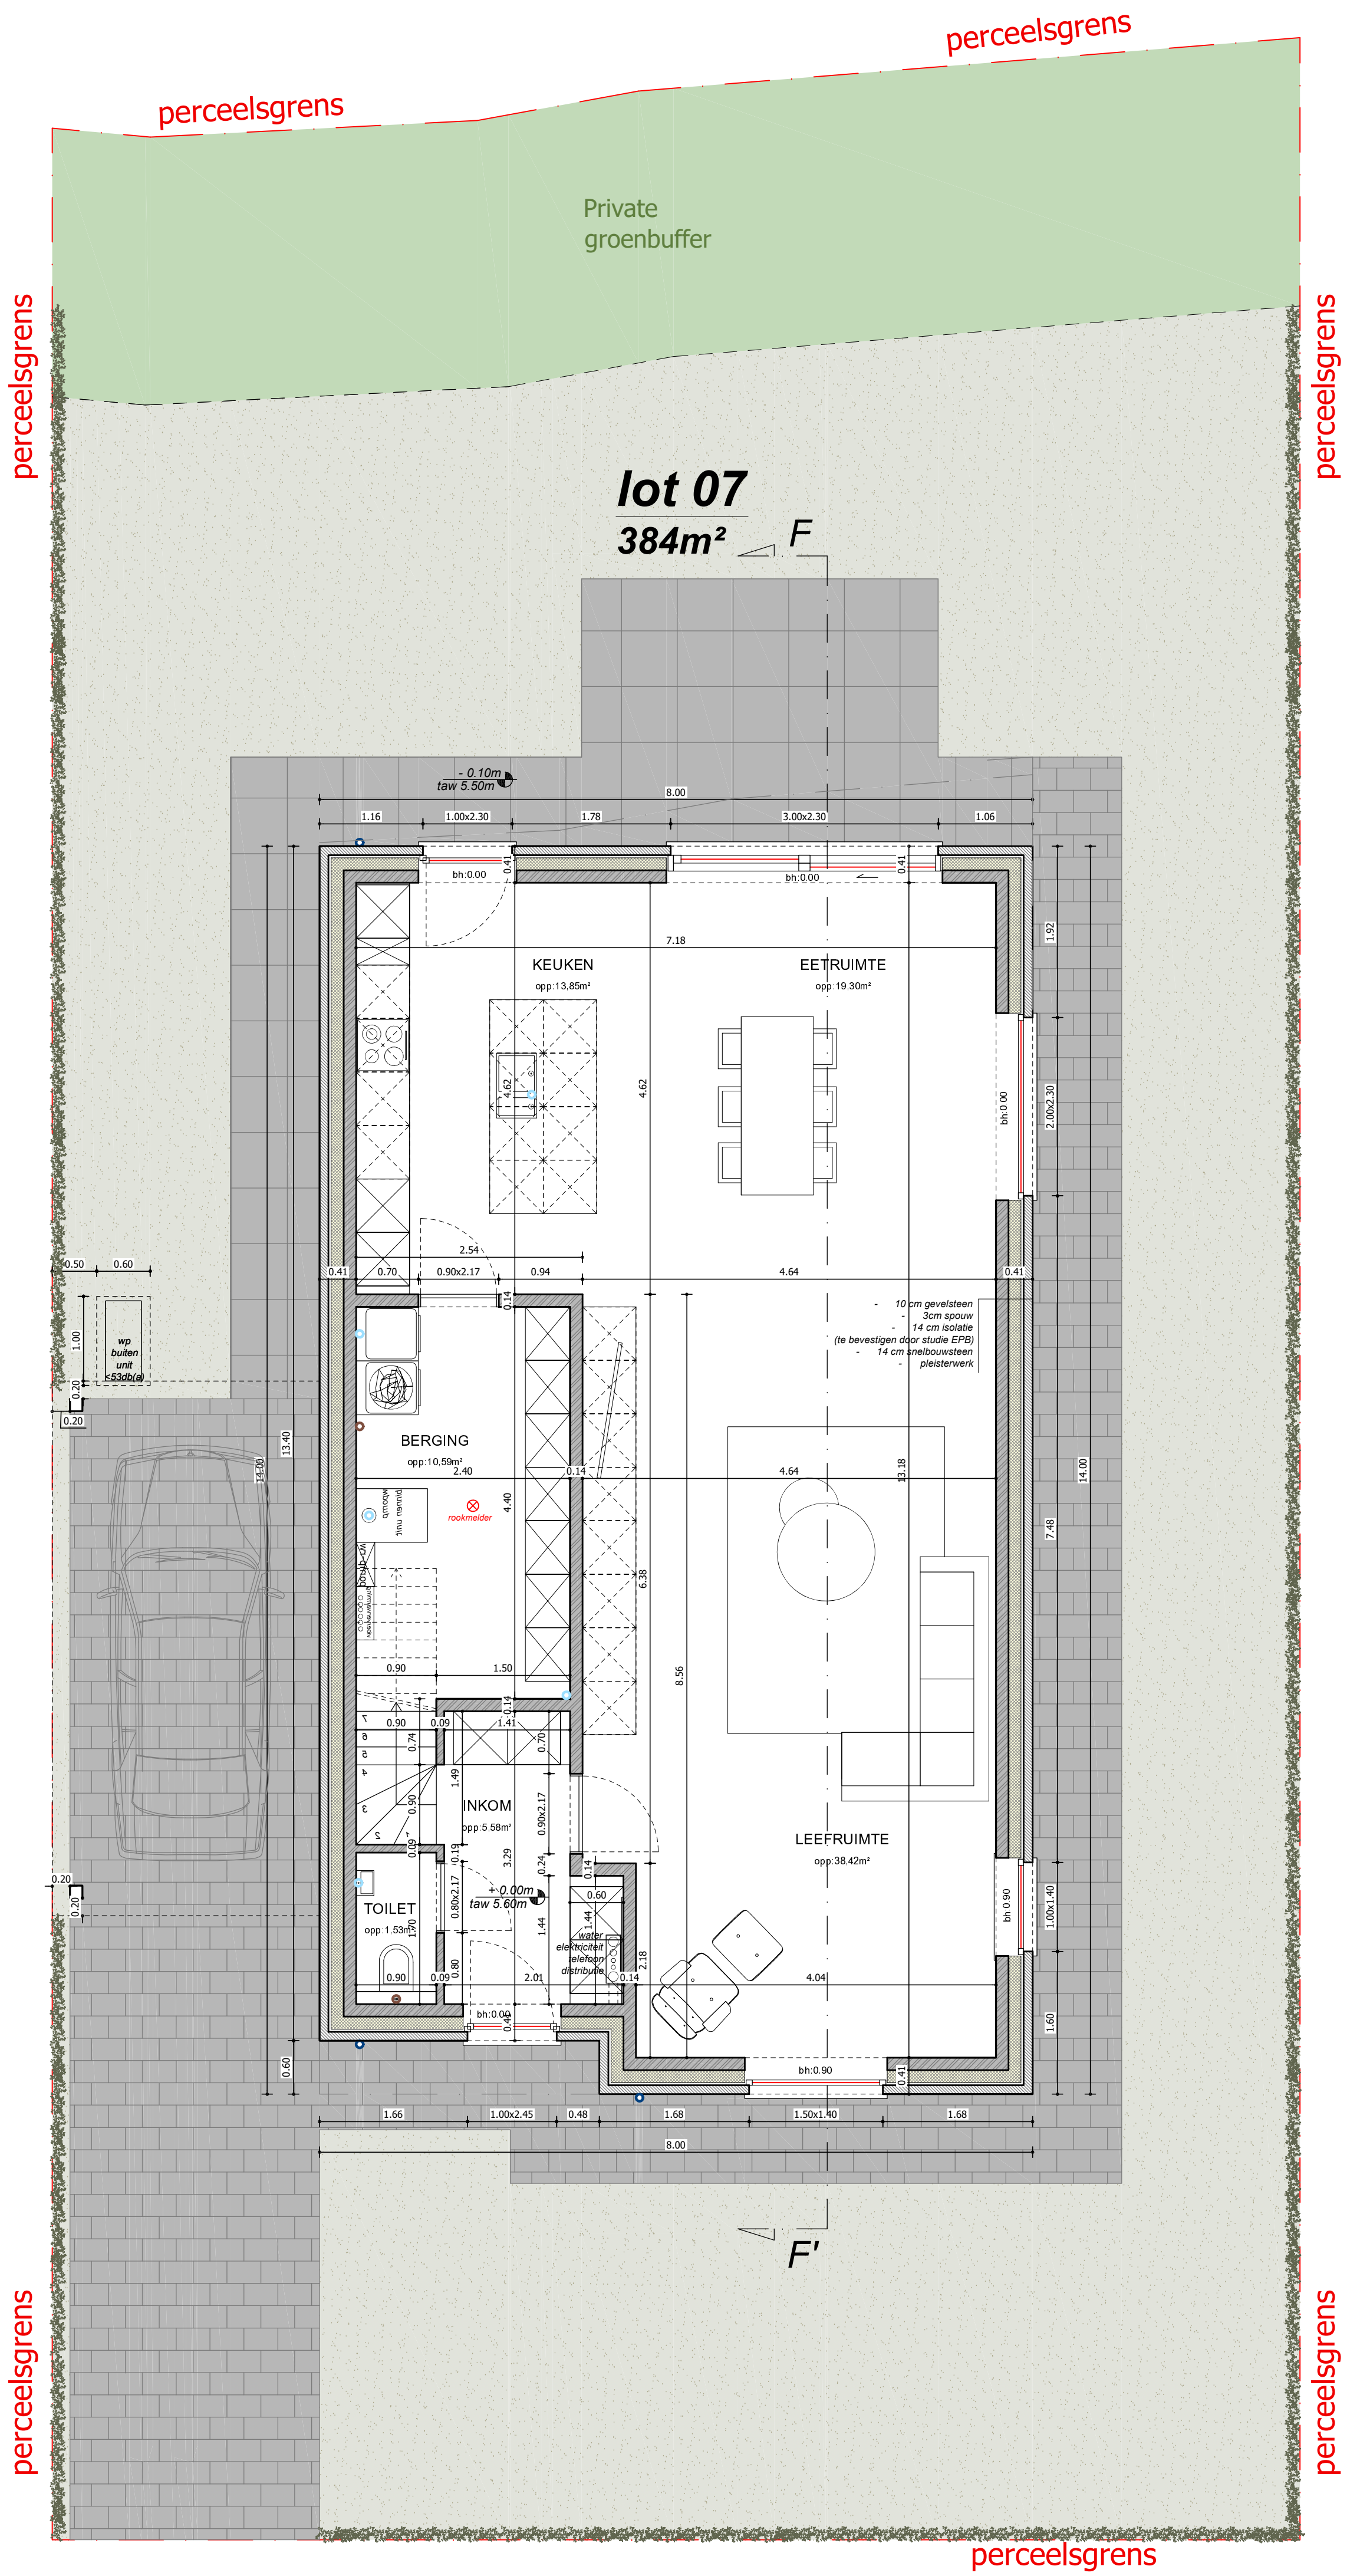


- Alle funderings dienen tot op voorhand diepte en draagkrachtige grond, met min. gronddruk van min. 1 kg/cm² - Min. diepte 50 cm onder maaiveld, en min. hoogte van de zool 60 cm. - Funderingspielen bij voorkeur te wapenen, en zeker indien de zool breder dan 70 cm wordt. Betonkwaliteit volgens NBN C16/20. - Hogere vloerbaarheid mag enkel door toewoeging van erkende vloerbaar makers. (TXD) - Het ondergrondsmetselwerk dient steeds benaapt en verbeterd. Min. 1 laag murfor rondom te plaatsen. Opgelet: juiste keuze van murforwapening in functie van dikte voeg en mate van vochtigheid - Onder alle opstaande metselwerk steeds voldoende vochtwerings te plaatsen. Bij voorkeur 2 lagen. Max. 5 cm boven vloerpas. Boven alle openingen in het buitenparement dient voldoende vochtwering geplaatst. - In alle dragende metselwerk dient voldoende murformuurwapening geplaatst te worden. Zeker om de 50 cm hoogte en onder alle beton en staalopleggingen. - Voldoende uitzettingsvoegen dienen voorzien te worden. - Alle gevels dienen verankerd te worden met inox materiaal. - Alle bedorwerken volgens bijzondere studie, steeds voldoende beugels in betonbalken en kolommen te plaatsen. - Welfels en vloerplaten volgens studie. Steeds over de volle oppervlakte een wapeningsnet van min. 5 mm/150/150mm te plaatsen. - De op het plan aangegeelde passen van de riolering zijn steeds de niveau bodem buit. - De riolering steeds met een vrouwelijk stuk bevestigden. - Alle afmetingen zijn via de maatvoering van het grondplan af te leiden en moeten in overeenstemming gelaten worden met het aan te sluiten toestel. - Openstoevoegen steeds volledig open. - Voldoende verankeringen in de toegangs. - Alle ruimtes steeds voldoende te verluchten. - Sinds 1 april 2004 is de regeling rond het grondverzet voor iedereen van kracht. Deze regeling, staat beschreven in hoofdstuk 10 van het Vlaamse (Vlaams reglement bodemsanering). - Steeds de Architect en V.C. schriftelijk te informeren vóór de aanvang der werken. - In delen steeds voldoende inox ladderhaken te plaatsen. - In de gevels steeds voldoende inox stellinghaken te plaatsen. - Alle openingen steeds direct dicht te maken. - Steeds en direct voldoende borstbevingen te plaatsen. - De werf indien nodig te melden aan N.A.V.B. - Op de werf dienen de veiligheidsvoorschriften van het A.S.A.B. en codex toegepast te worden. - Verboden toegang voor onbevoegden en voldoende werfsluiting te plaatsen. - Elke wijziging aan plan, dient door de architect uitsluitend schriftelijk te worden bevestigd, zoniet vervalt diens verantwoordelijkheid desbetreffend. - Alle groenmetalewerk dient kort na het opvoegen met een vochtwerend product behandeld te worden, indien van toepassing. - Steeds voldoende uitzettingsvoegen te voorzien. - Chapes en ondervloeren steeds te wapenen. - Randisolatie min. 6 mm dikte. - Alle mortels en lijnen steeds voldoende elastisch. - PU en PIR schuimen van de nieuwste generatie. - Chapes steeds minimum 28 dagen laten uitharden vooraleer te betegelen. - Alle materialen moeten ATG goedgekeurd zijn. - Oppelen: lood wordt door bepaalde sikkonen aangeast. - Zink onder cederhout wordt eveneens aangeast. - Bij afbraak dient de bestaande riolering tijdelijk afgedicht te worden.	Opgeliet: nieuwe norm NBN 501-400-1 inzake akoestische isolatie binnenkant van toepassing. Nieuwe norm voor geluid glas NBN 523-002 VERSIE 2007 is reeds van toepassing.
- De woning dient te voldoen aan het decreet van 9 mei 2008 (BS 13/06/2008) houdende de beveiliging van woningen door optische rookmelder lithium batterij: 10 jaar.	- de diameters van de rioleringsbuizen dienen door de ingenieur technieken of door de constructeur te worden bepaald - rioleringen dienen tot op draagkrachtige en voorhand grond te worden uitgevoerd. - de structuur van het gebouw dient door de ingenieur stabiliteit of door de constructeur te worden bepaald alsook de secties van de bepaalde onderdelen van de structuur
- indien er wijzigingen aangebracht worden dient de architect hiervan (=email, post...) schriftelijk op de hoogte gebracht worden. - alle afmetingen dienen door de aannemer ter plaatse gecontroleerd te worden vooraleer de werken aan te vangen. - de uitvoeringsplannen van de constructies dienen, vooraleer de werken aan te vangen, ter goedkeuring aan de architect voorgelegd te worden. - na het uitzetten van de bouwwerf (=aanduiding waar het bouwwerk zal worden gekonstrueerd) dient de architect hiervan schriftelijk (= email, post...) op de hoogte worden gebracht en dient de architect zijn goedkeuring te geven.	- Inzake energiestatistiek regeling De aangegeven diktes en waarden worden gas definitief na de volledige keuze van alle materialen en na controle van de energieverlagger.

vanhoorn maeckelbergh architecten		Kantoor Oostelbeekweg 208 8400 Jabbeke info@vanhoorn-maeckelbergh.be 050694788 vanhoorn-maeckelbergh.be
Het bouwen van 28 wooneenheden met inpassende garages of carport		
LIGGING	Mosselstraat lot 7 (BAV1) - 8470 Groot LAW ADELING 5000 - SECTIE B NUMMERS: 36742, 3701, 36753, 36753, 36753, 36753, 3701. 3675, 3701, 3701, 3711-11, 3701, 3701, 3701, 3701 en 3701	
BOUWHEER	JPB Building BVBA dhr. Jean-Paul Beuselinck Hoogveldstraat 7, 8020 Oostkamp 0486 / 55 55 36 info@jpbbuilding.be	
INHOUD	Gelijktijdige funderings- en rioleringsplan - lot 7 (schaal 1:50)	
PAD	Y:\3029 JPB Gistel Mosselstraat\02 plannen\02 bouwvoor\02 7\3029 JPB Gistel Mosselstraat lot 7_BAV1.dwg	
CONTACT	Charlotte@vanhoorn-maeckelbergh.be	P-3029-0
DATUM	BOUWAANVRAAG v1 : 15/09/25	SCHAAL zie plan
PRINTDATUM: 13/11/2025		1/3