
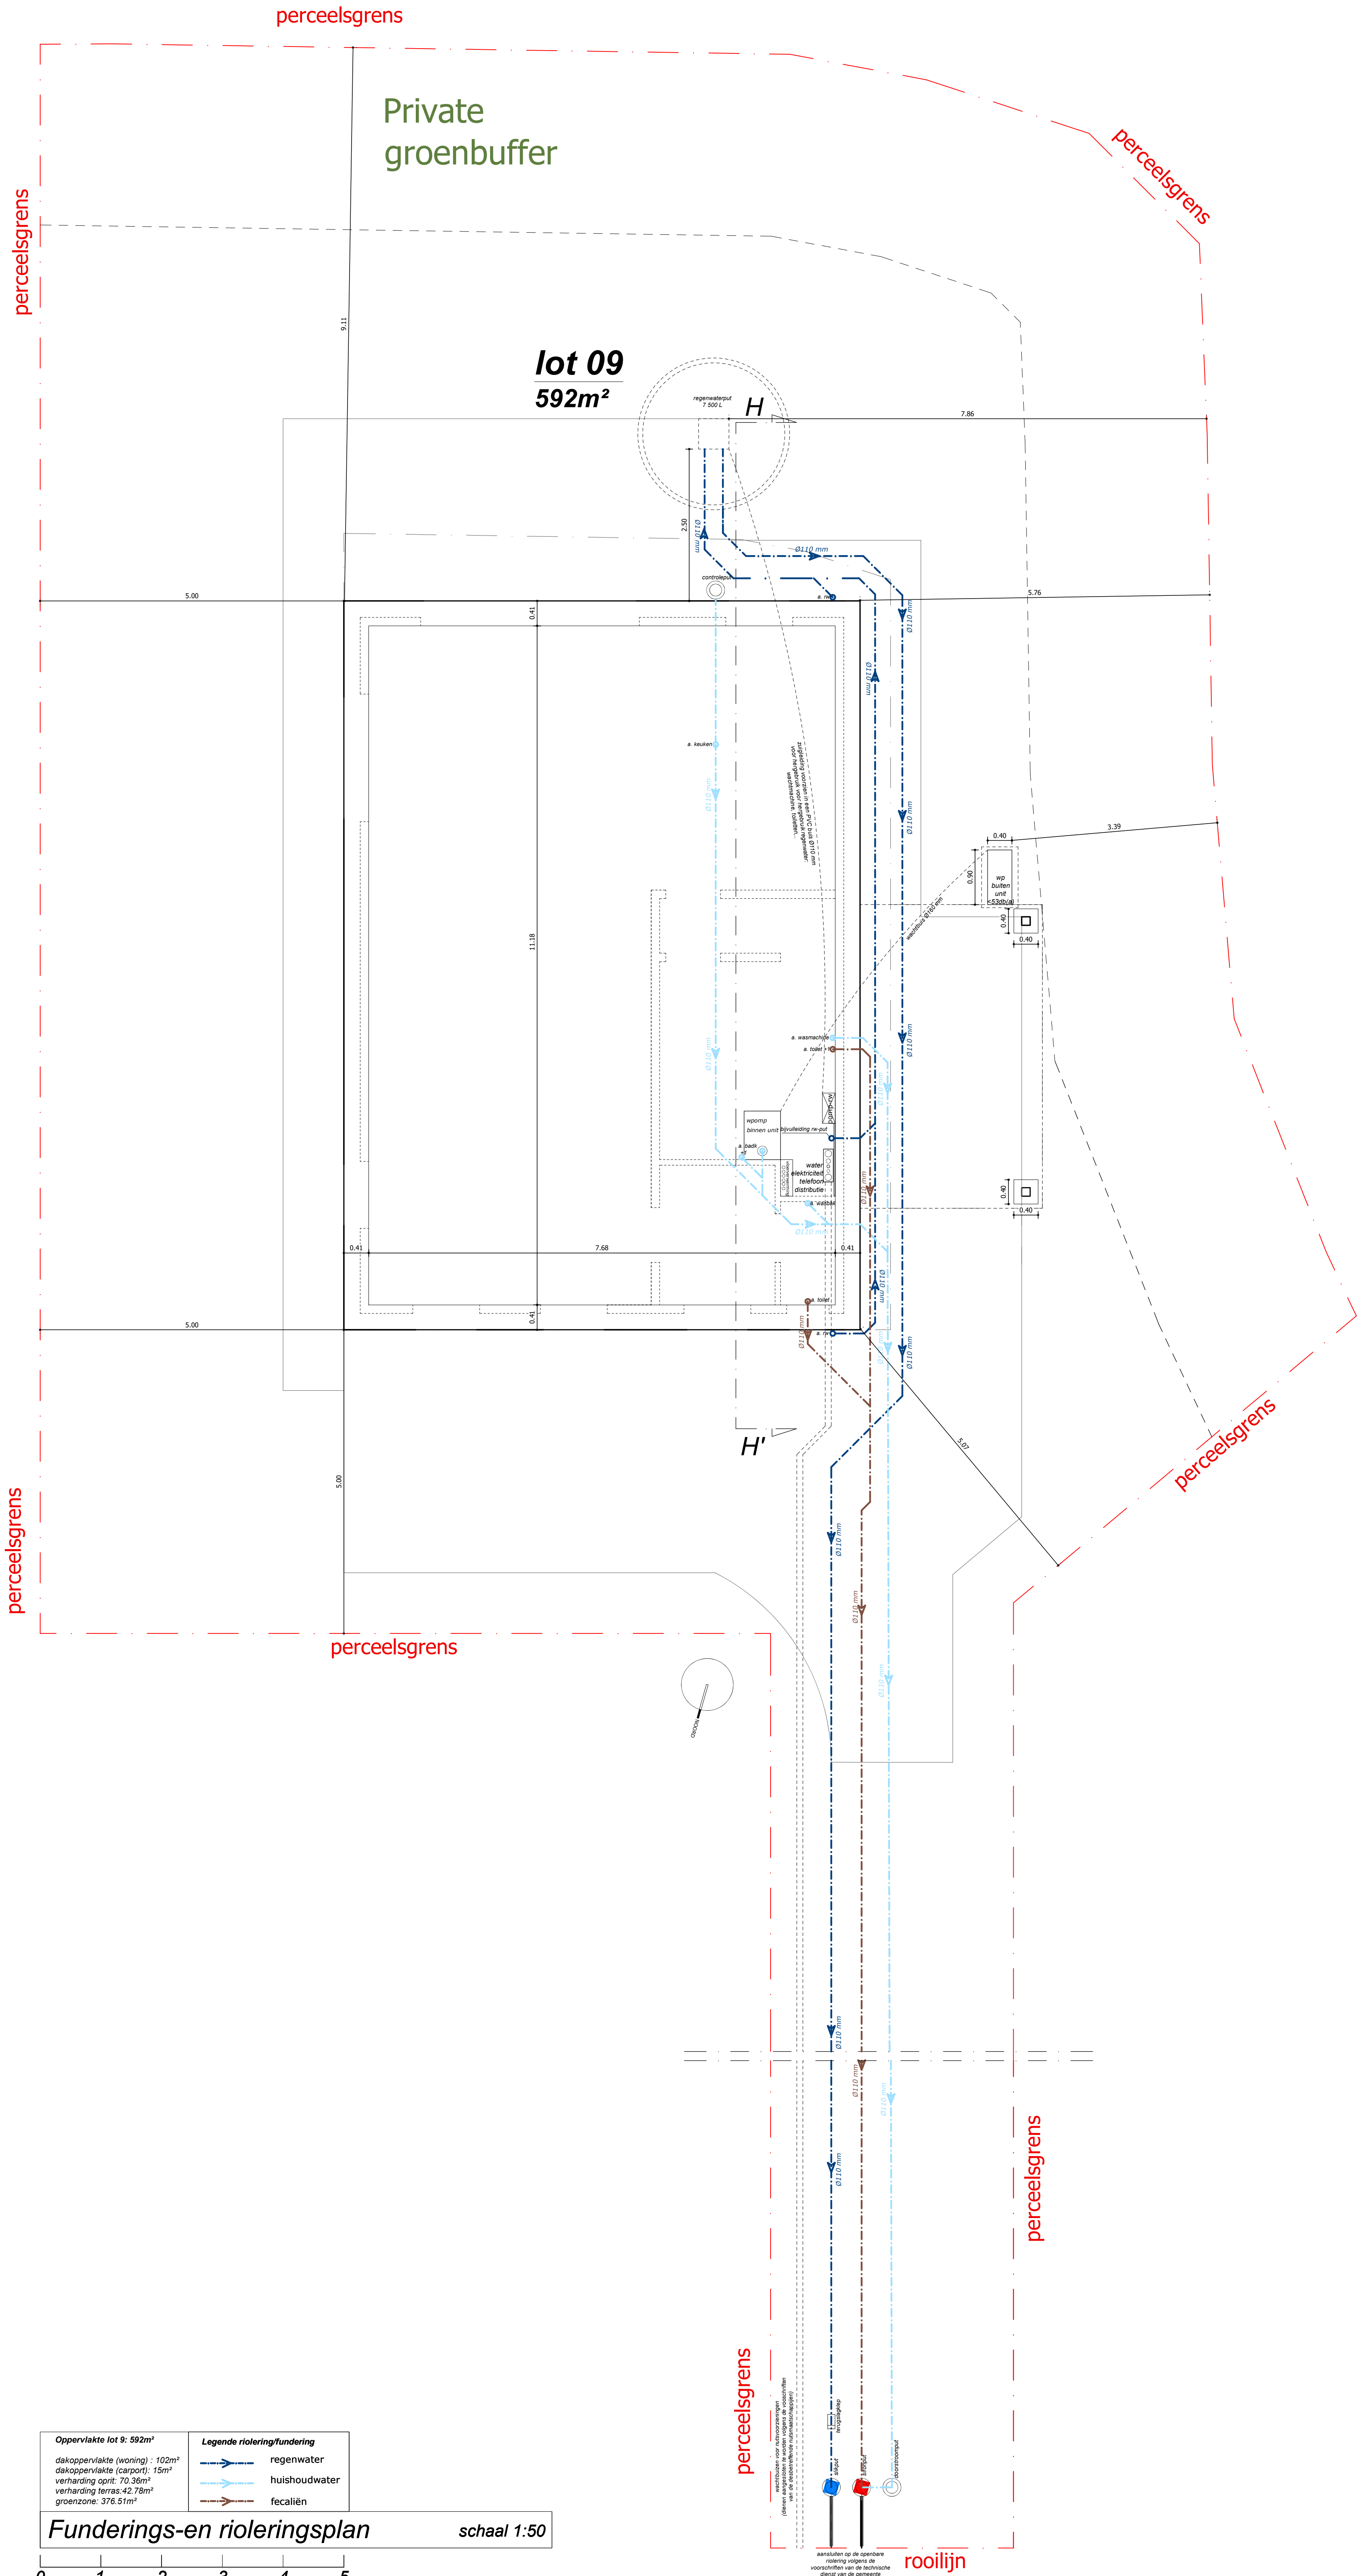


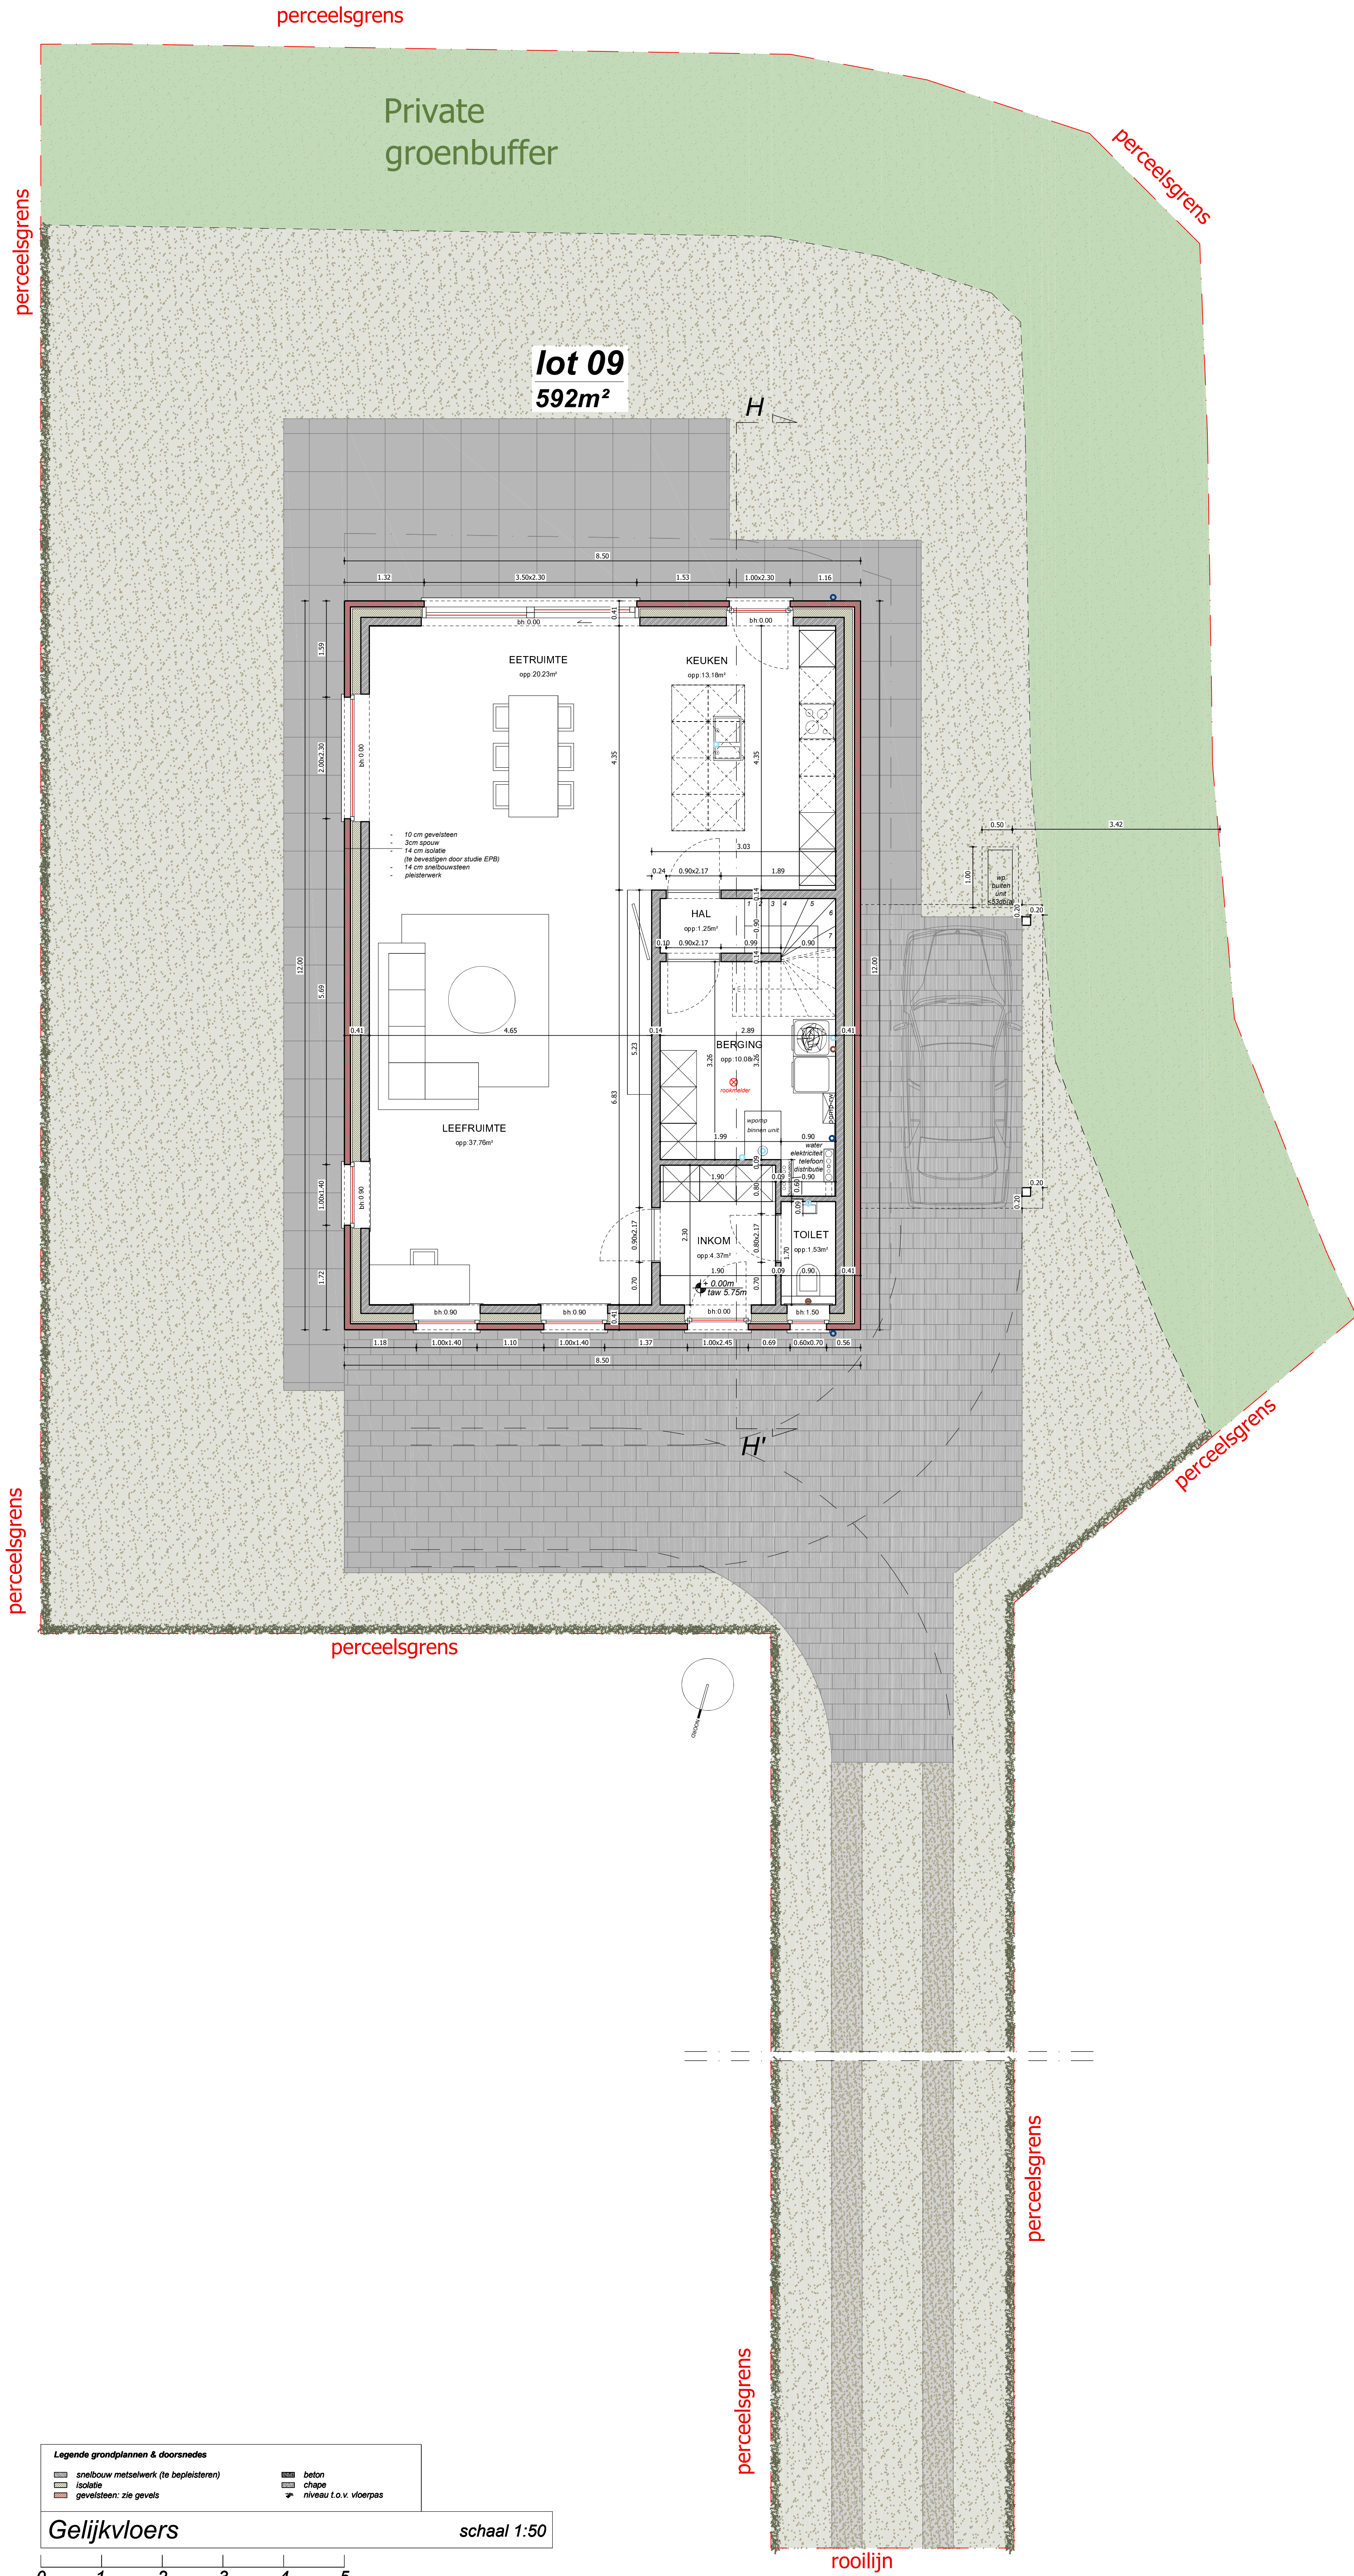

- Alle funderingen steeds tot op voorstrijpe diepte en draagkrachtige grond, met min. gronddruk van min. 1 kg/cm² - Min. diepte 80 cm onder maaiveld, en min. hoogte van de zool 60 cm. - Fundamenteel bij voorkeur te wapenen, en zeker indien de zool breder dan 70 cm wordt. Betonkwaliteit volgens NBN C16/20. - Hogere vloerbaarheid mag enkel door toezegging van erkende vloerbaar makers (TTXO). - Het ondergrondsmetselwerk dient steeds berapt en betend. Min. 1 laag murfor rondom te plaatsen. Opgeliet: juiste keuze van murforwaping in functie van diltz voeg en mate van vochtigheid. - Onder alle opgaande metselwerk steeds voldoende vochtberingen te plaatsen. Bij voorkeur 2 lagen. Max. 5 cm boven vloerplas. - Boven alle openingen in het buitenmetselwerk dient voldoende vochtbering geplaatst te worden. Zeker om de 50 cm hoogte en onder alle beten en staalpluggingen. - Voldoende uitzettingsvoegen dienen voorzien te worden. - Alle gewels dienen verankerd te worden met inox materiaal. - Alle betenwerken volgens bijzondere studie, steeds voldoende boegjes in betonbalken en kolommen te plaatsen. - Wellies en vloerplaten volgens studie. Steeds over de volle oppervlakte een wapeningsnet van min. 5 mm/150/150mm te plaatsen. - De op het plan aangegeven plaatsen van de riolering zijn steeds de niveau bodem buit. - De riolering steeds met een vrouwelijk stuk beëindigen. - Alle afmetingen zijn via de maakwoning van het grondplan of te laden en moeten in overeenstemming gekozen worden met het aan te sluiten toestel. - Openstootvoegen steeds volledig open. - Voldoende verankeringen in de toegangs. - Alle ruimtes steeds voldoende te verluchten. - Sinds 1 april 2004 is de regeling rond het grondverzet voor iedereen van kracht. Deze regeling staat beschreven in hoofdstuk 10 van het Vlaamse (Vlaamse reglement bodemsanering). - Steeds de Architect en V.C. schriftelijk te informeren vóór de aanvang der werken. - In dakten steeds voldoende inox ladderhaken te plaatsen. - In de gevels steeds voldoende inox stellinghaken te plaatsen. - Alle openingen steeds direct dicht te maken. - Steeds en direct voldoende borsbeweringen te plaatsen. - De werf indien nodig te melden aan N.A.V.E. - Op de werf dienen de veiligheidsvoorschriften van het A.R.A.B. en codex toegepast te worden. - Verboden toegang voor onbevoegden en voldoende werfsluiting te plaatsen. - Elke wijziging aan plan, dient door de architect uitdrukkelijk schriftelijk te worden bevestigd, zodat vervolg dient verantwoordelijkheid oedertreffend. - Alle gevelmetselwerk dient kort na het opvoegen met een vochtwerend product behandeld te worden, indien van toepassing. De uitvoering dient zelf steeds de nodige wegen te voorzien. - Bij voorkeur steeds zo klein mogelijke formaten van tegels te gebruiken. - Chapes en ondervloeren steeds te wapenen. - Randisolatie min. 8 mm dikte. - Alle murels en lijnen steeds voldoende elastisch. - PU en PIR schuimen van de nieuwste generatie. - Chapes steeds minimum 28 dagen laten uitharden vooraleer te betegelen. - Alle materialen moeten ATC goedgekeurd zijn. - Opgeliet: lood wordt door bepaalde siliconen aangetast. - Zink onder onderhoud wordt weersom aangetast. - Bij afbraak dient de bestaande riolering tijdelijk afgedicht te worden. - Alle premieaanvragen en belastingverminderingen zijn door de bouwheer te onderzoeken en zijn geen onderdeel van de taak van de architect.	Opgeliet: nieuwe norm NBN 501-400-1 inzake akoestische isolatie binnenkort van toepassing Nieuwe norm voor glaslag glas NBN 523-002 VERSIE 2007 is reeds van toepassing De woning dient te voldoen aan het decreet van 9 mei 2008 (BS 13/06/2008) houdende de beveiliging van woningen door glasplaat rookmelder (lithum batterij: 10 jaar) -de diameters van de rioleringsbuizen dienen door de ingenieur technieken of door de constructeur te worden bepaald -funderingen dienen tot op draagkrachtige en voorstrijpe grond te worden uitgevoerd. -de structuur van het gebouw dient door de ingenieur stabiliteit of door de constructeur te worden bepaald ook de secties van de bepaalde onderdelen van de structuur - Alle diltz van zowel isolatie- als gevelmaterialen moeten bepaald worden door de persoon die aangeleid wordt voor de energie prestatie berekening. De berekening en eventuele wijzigingen dienen schriftelijk aan de architect meegedeeld te worden. - indien er wijzigingen aangebracht worden dient de architect hiervan (=email, post...) schriftelijk op de hoogte gebracht worden. - alle afmetingen dienen door de aannemer ter plaatse gecontroleerd te worden vooraleer de werken aan te vangen. - de uitvoeringsplannen van de constructies dienen, vooraleer de werken aan te vangen, ter goedkeuring aan de architect voorgelegd te worden. - na het uitzetten van de bouwheer (=aanduiding waar het bouwheer zal worden gelokaliseerd) dient de architect hiervan schriftelijk (= email, post...) op de hoogte worden gebracht en dient de architect zijn goedkeuring te geven. Inzake energiestatistiek regeling De aangegeven diltz en waarden worden pas definitief na de volledige keuze van alle materialen en na controle van de energieverlaggever.
---	---

vanhoorn maeckelbergh architecten	Kantoor Gistelsesteenweg 298 8490 Jabbeke info@vanhoorn-maeckelbergh.be 050447444 vanhoorn-maeckelbergh.be
Het bouwen van 28 wooneenheden met inpandige garages of carport	
LIGGING	Mossellestraat tot 9 (N 28.10m) - 8470 Gistel Een Afdeling: Gistel - SECTIE B Mossellestraat 298, 8490, 8491, 8492,