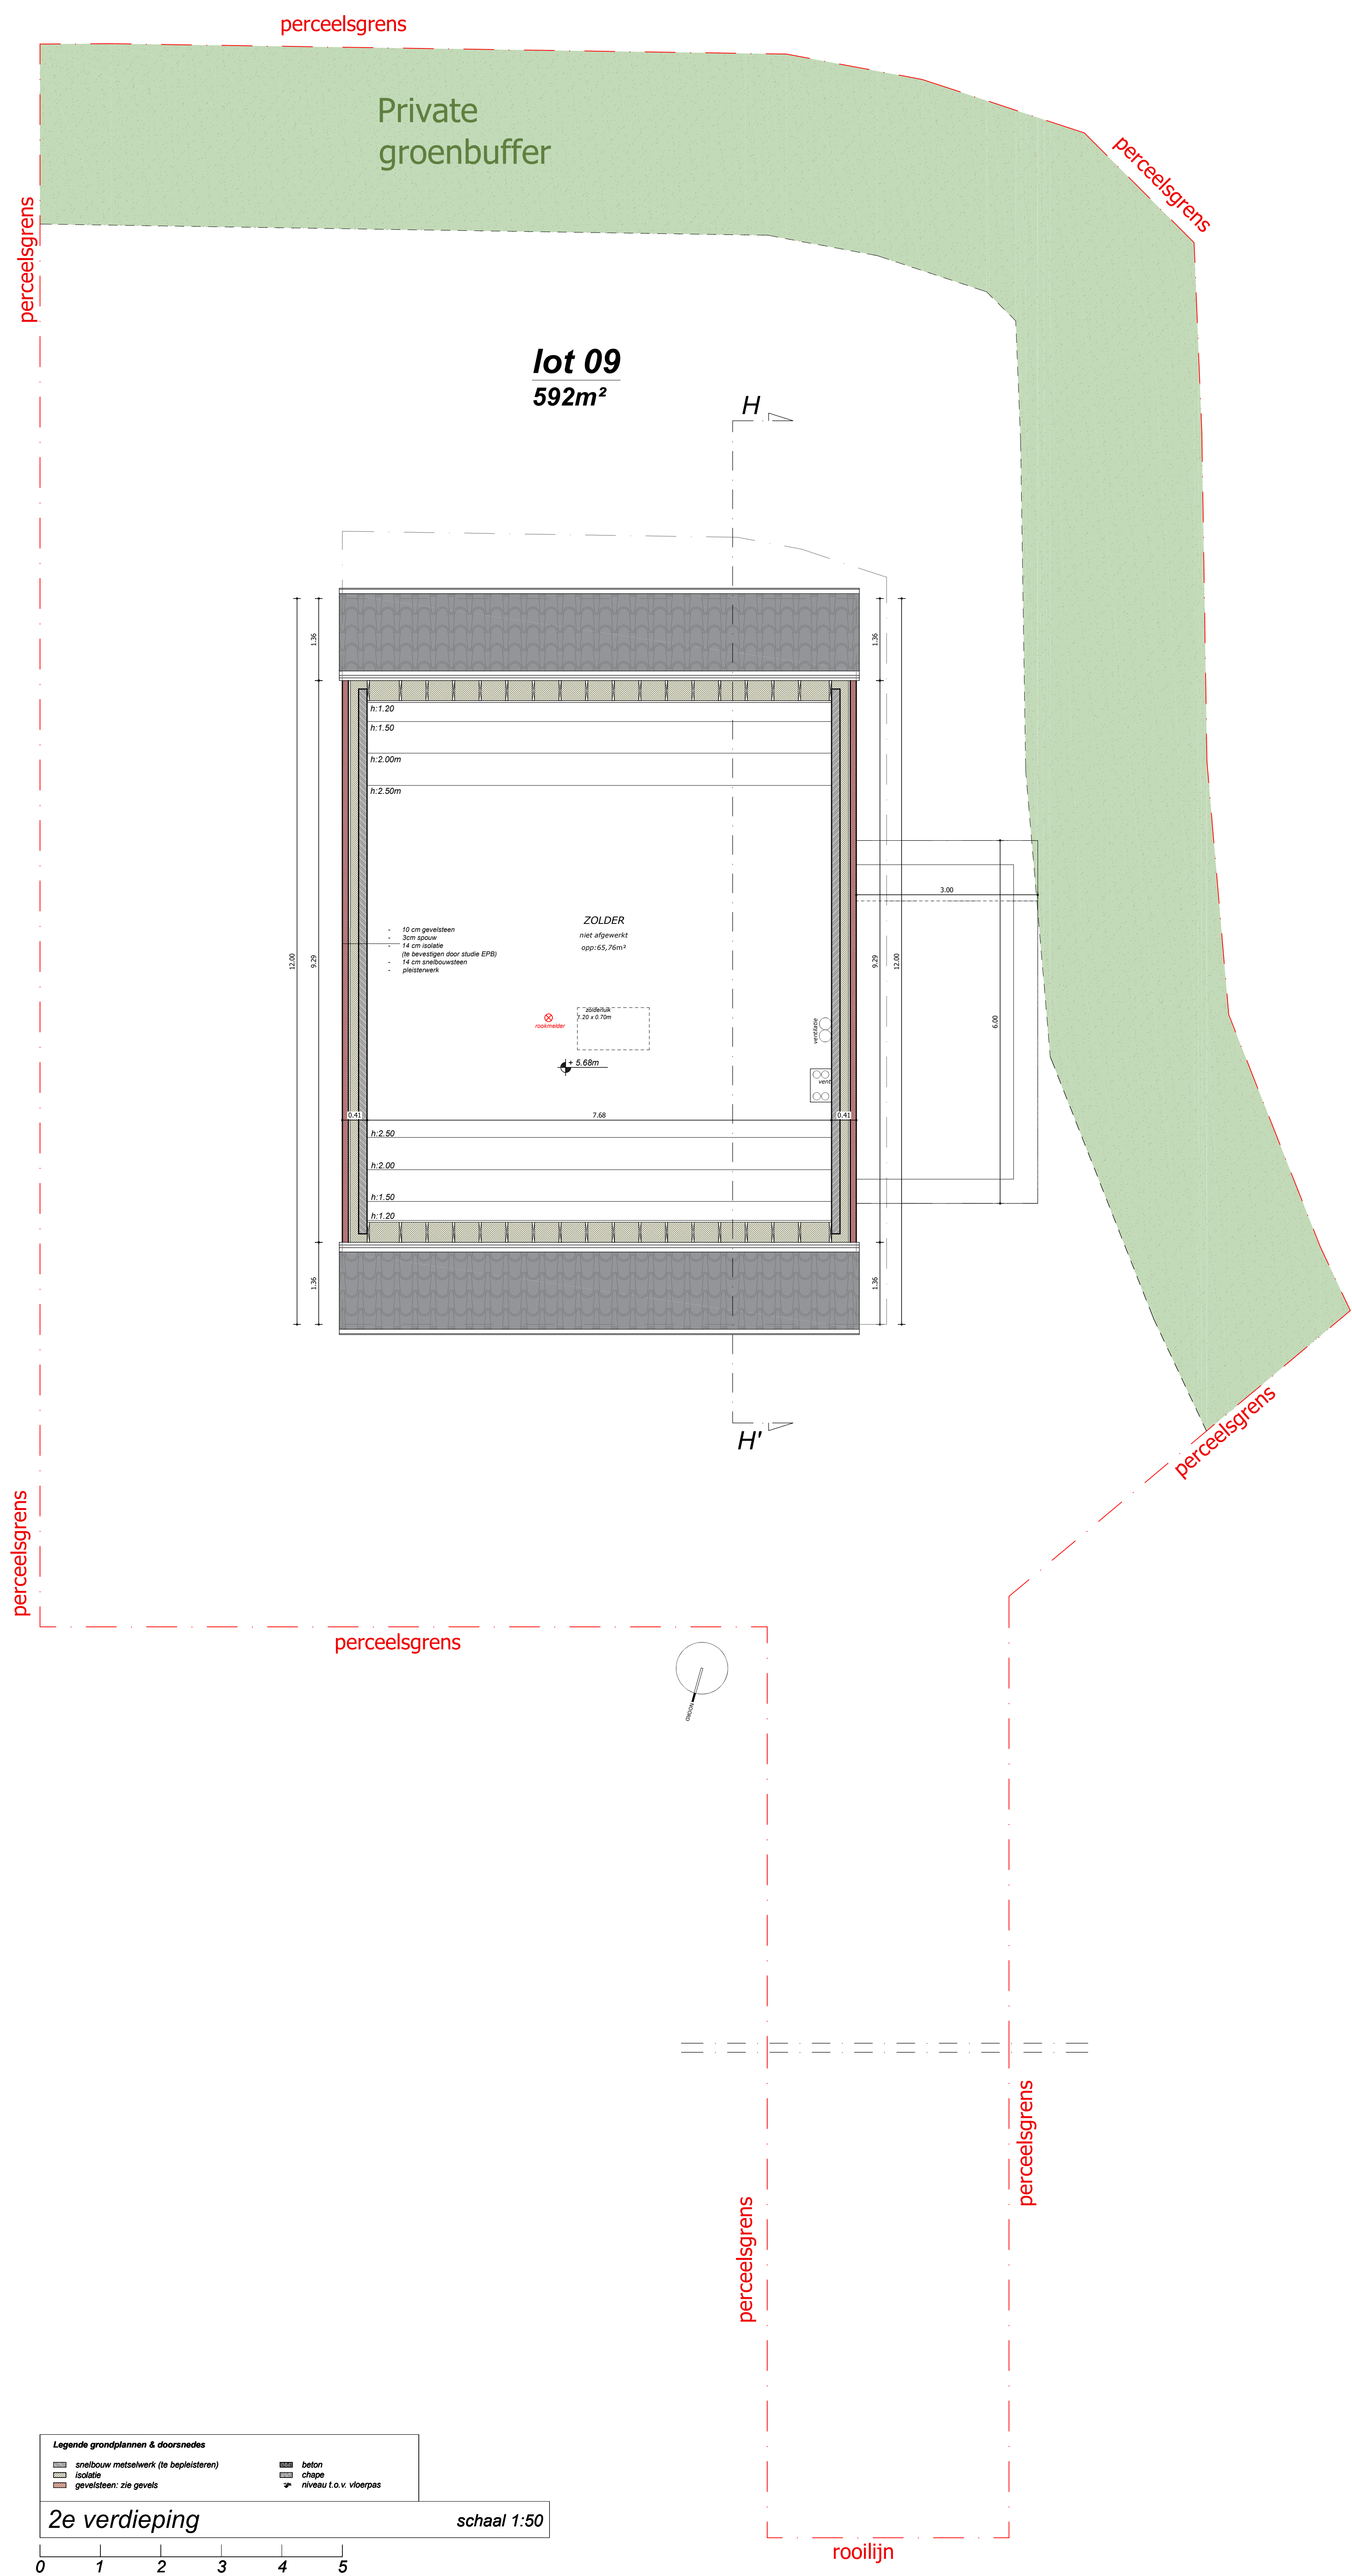
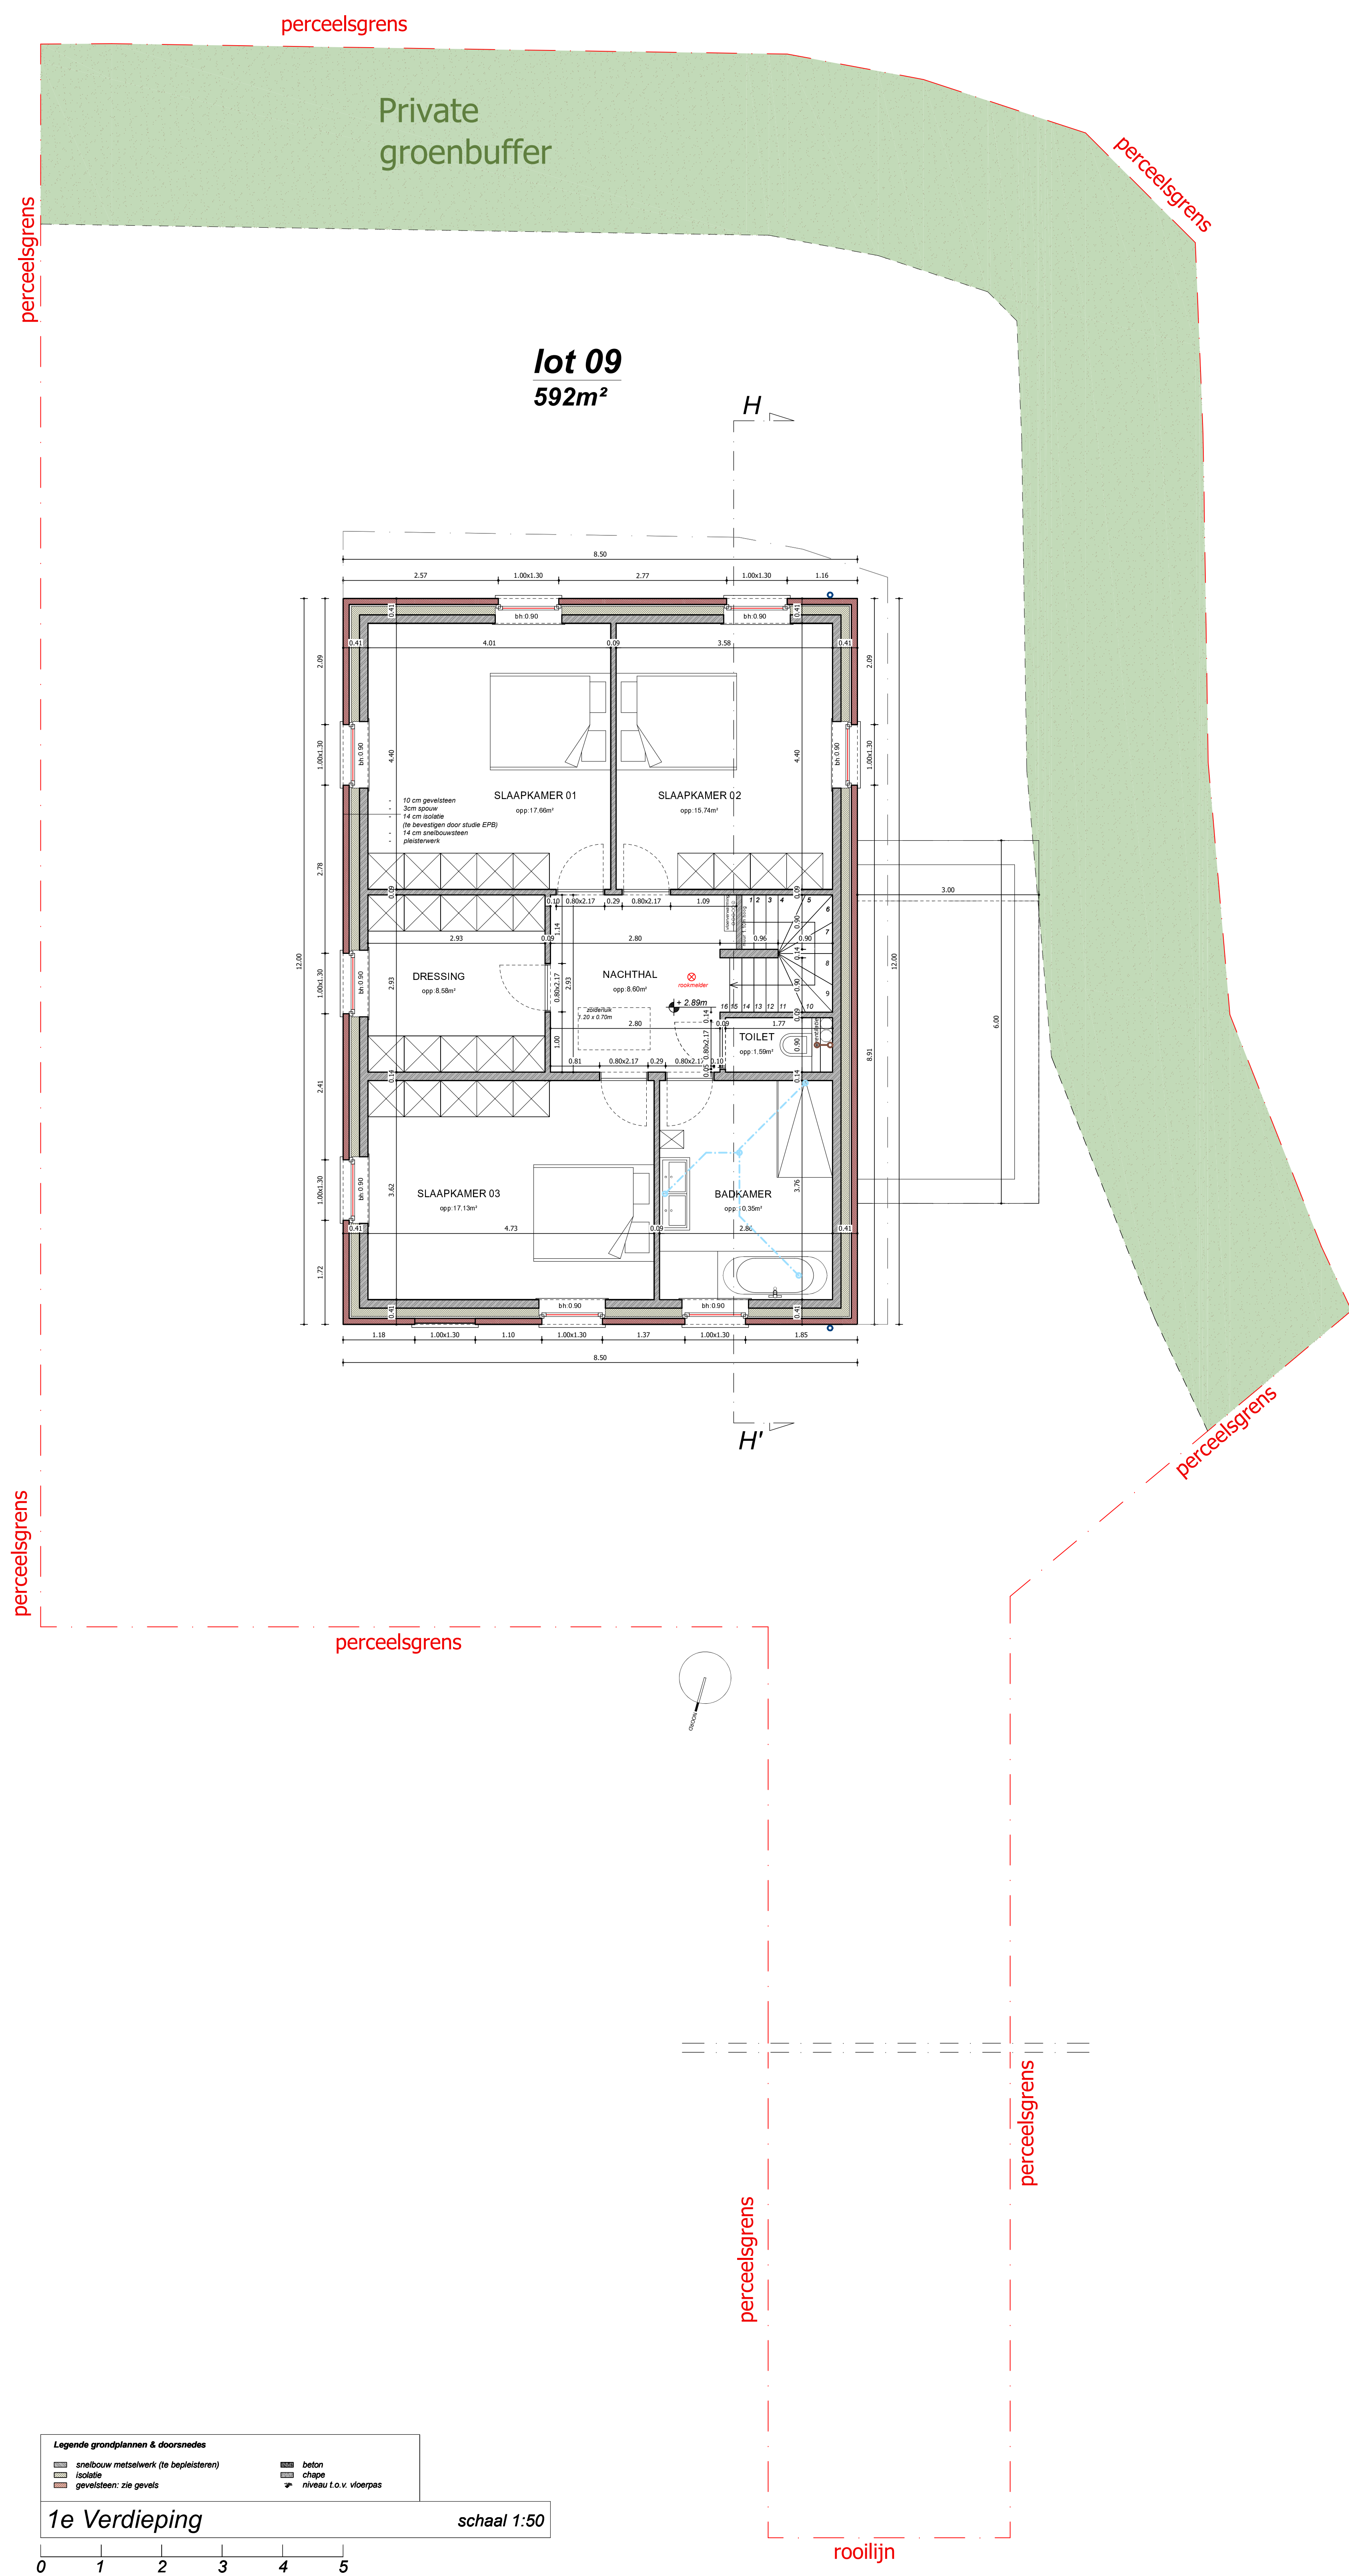


[illegible]

vanhooorn mackelbergh architecten Kantoor Graafsesteenweg 298 8490 Jabbeke info@vnhooorn-mackelbergh.be 067461788 vnhooorn-mackelbergh.be		
Het bouwen van 28 woningegeenheden met inpandige garages of carport		
LIGGING	Mosselaert lot 9 (N° 28 telen) - B-070 Gistel lee AFFELING - Geel - Sectie 8 Kadastering : 36m², 17m, 30m³, 16m³, 16m³, 16m³, 16m³, 16m³, 17m, 30m, 37m, 37m, 172 m², 17m, 37m, 37m, 37m, 37m, 37m	
BOLWHEER	JPB Building BVBA dhr. Jean-Paul Beuselinck Hoogvelstraat 7, 8520 Oostkamp 0486 155 55 56 info@jpbbuilding.be	
	BOLWAANVRAAG	
INHOUD	1e verdediging & verdediging - lot 9 (schaal 1/50)	
PAD	V:\3029 JPB Gistel Mosselaertlot (02 plannen)(02 bouwwaanvraag)lot 9(3029 JPB Gistel Mosselaertlot - lot 9_BAV01.dwg)	
CONTACT	Charlotte@vnhooorn-mackelbergh.be	
DATUM	BOLWAANVRAAG v1 : 15/09/25	P-3029-0
		SCHAAL zie plan
		2/3
	PRINTDATUM: 13/11/2025	