

BOUWDIEPTE = 2000



IN-LIJN
INTERIEUR ARCHITECTUUR

Tomstraat 101 , 3700 Tongeren-Borgloon
tel: 089/50 18 41 info@in-lijn.be

PROJECT : **O'HASE**
HERINRICHTING NASCHOOLSE + KINDEROPVANG

SCHAAL 1/25
DATUM 17-11-2025
DOSSIERNR 232424

ONTWERP
vloerplan gelijkvloers

AR-Invest
Canadastraat
3500 Hasselt


STUDIEPLAN

..	...-2025	OMSCHRIJVING


VOOR DE START VAN DE WERKEN, DIENEN ALLE MATEN TER PLAATSE
GEVERIFIEERD TE WORDEN.
DE CONTROLE VALT ONDER DE VERANTWOORDELIJKHEID VAN DE BETROKKEN AANNEMERS

DIT ONTWERP IS UITSLUITEND EIGENDOM VAN IN-LIJN EN MAG NIET AFGEDRUKT,
AFGETEKEND, MEDEGEDEELD, NOCH GEBRUIKT WORDEN ZONDER UITDRUKKELIJKE TOELATING

DE 3D BEELDEN TONEN EEN IMPRESSIE VAN HET ONTWERP EN HET MATERIAALGEBRUIK.
3D BEELDEN KUNNEN AFWIJKEN VAN DE WERKELIJKHEID.
DE UITVOERINGSPLANNEN VAN IN-LIJN OF VAN DE UITVOERDER
HEBBEN VOORRANG OP DE 3D BEELDEN

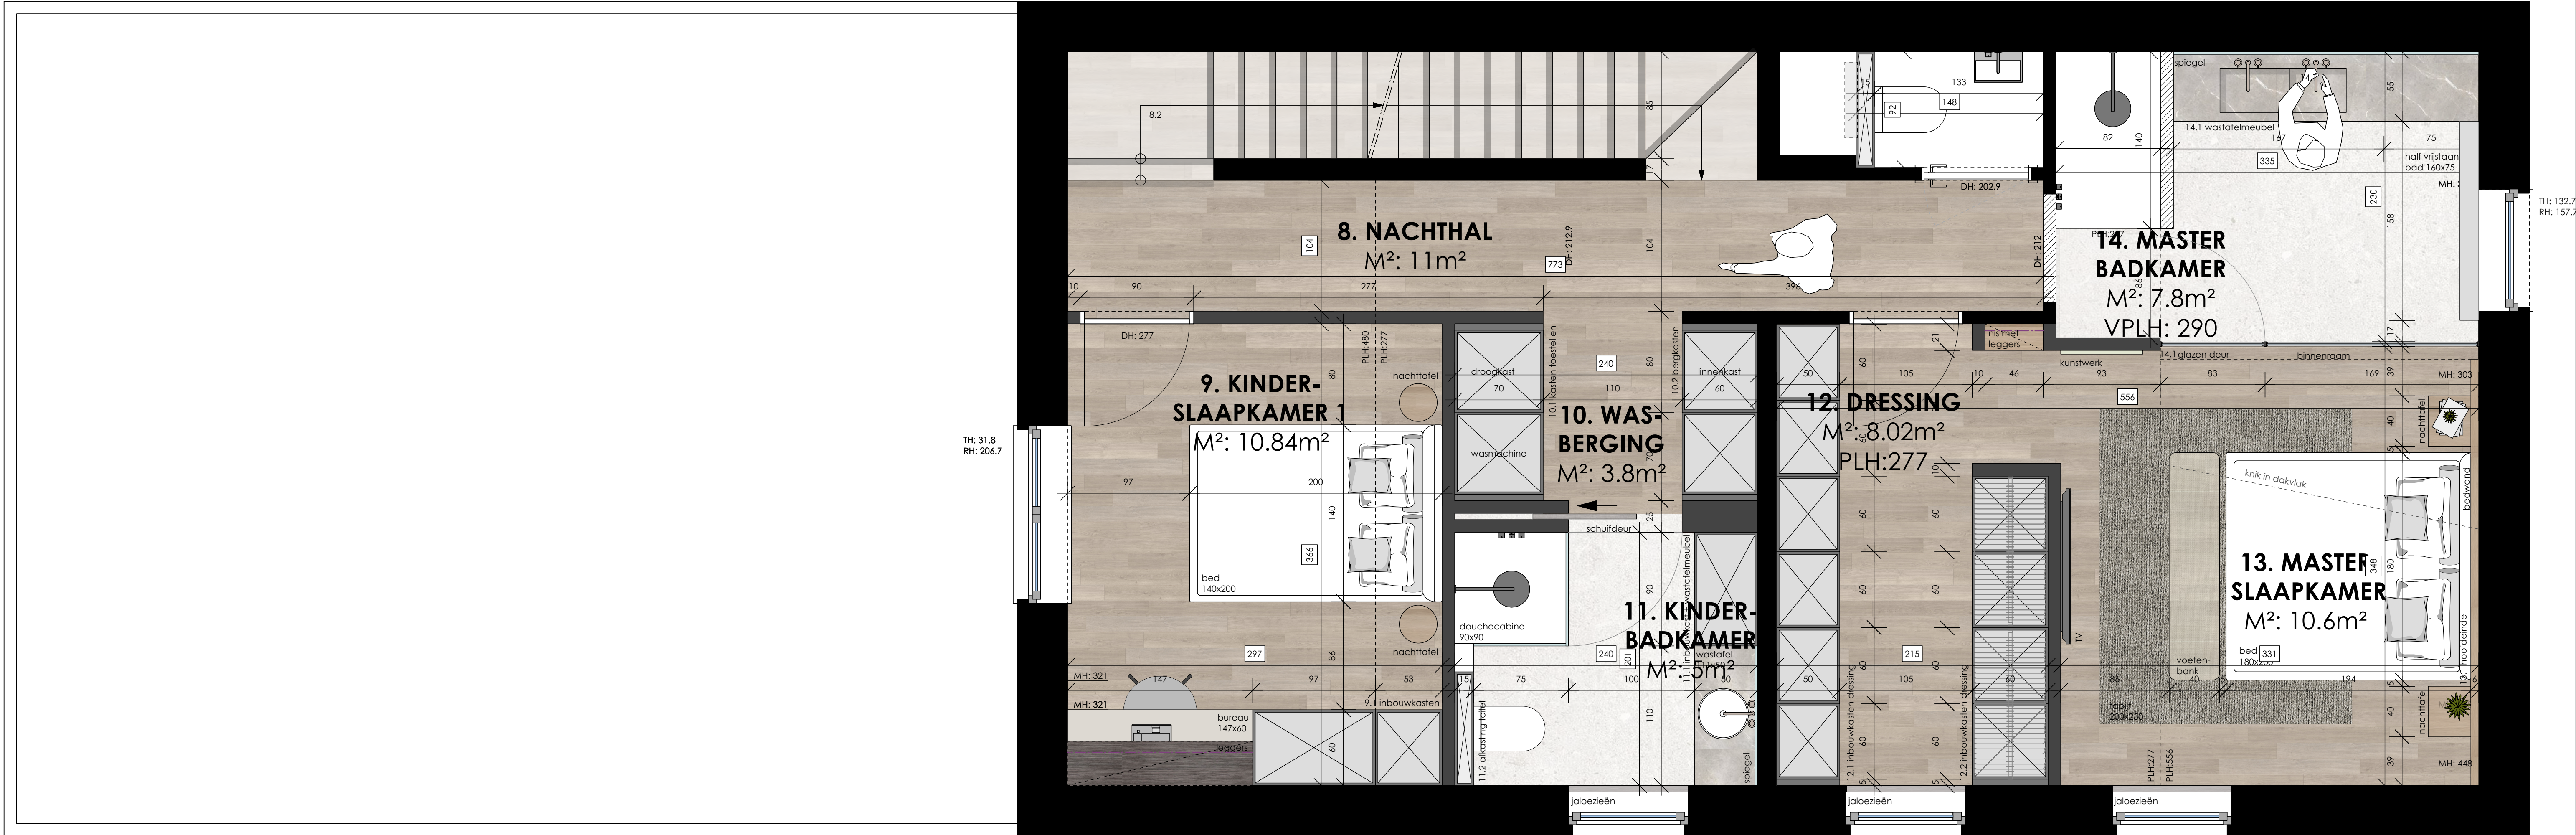

..	...-2025	OMSCHRIJVING

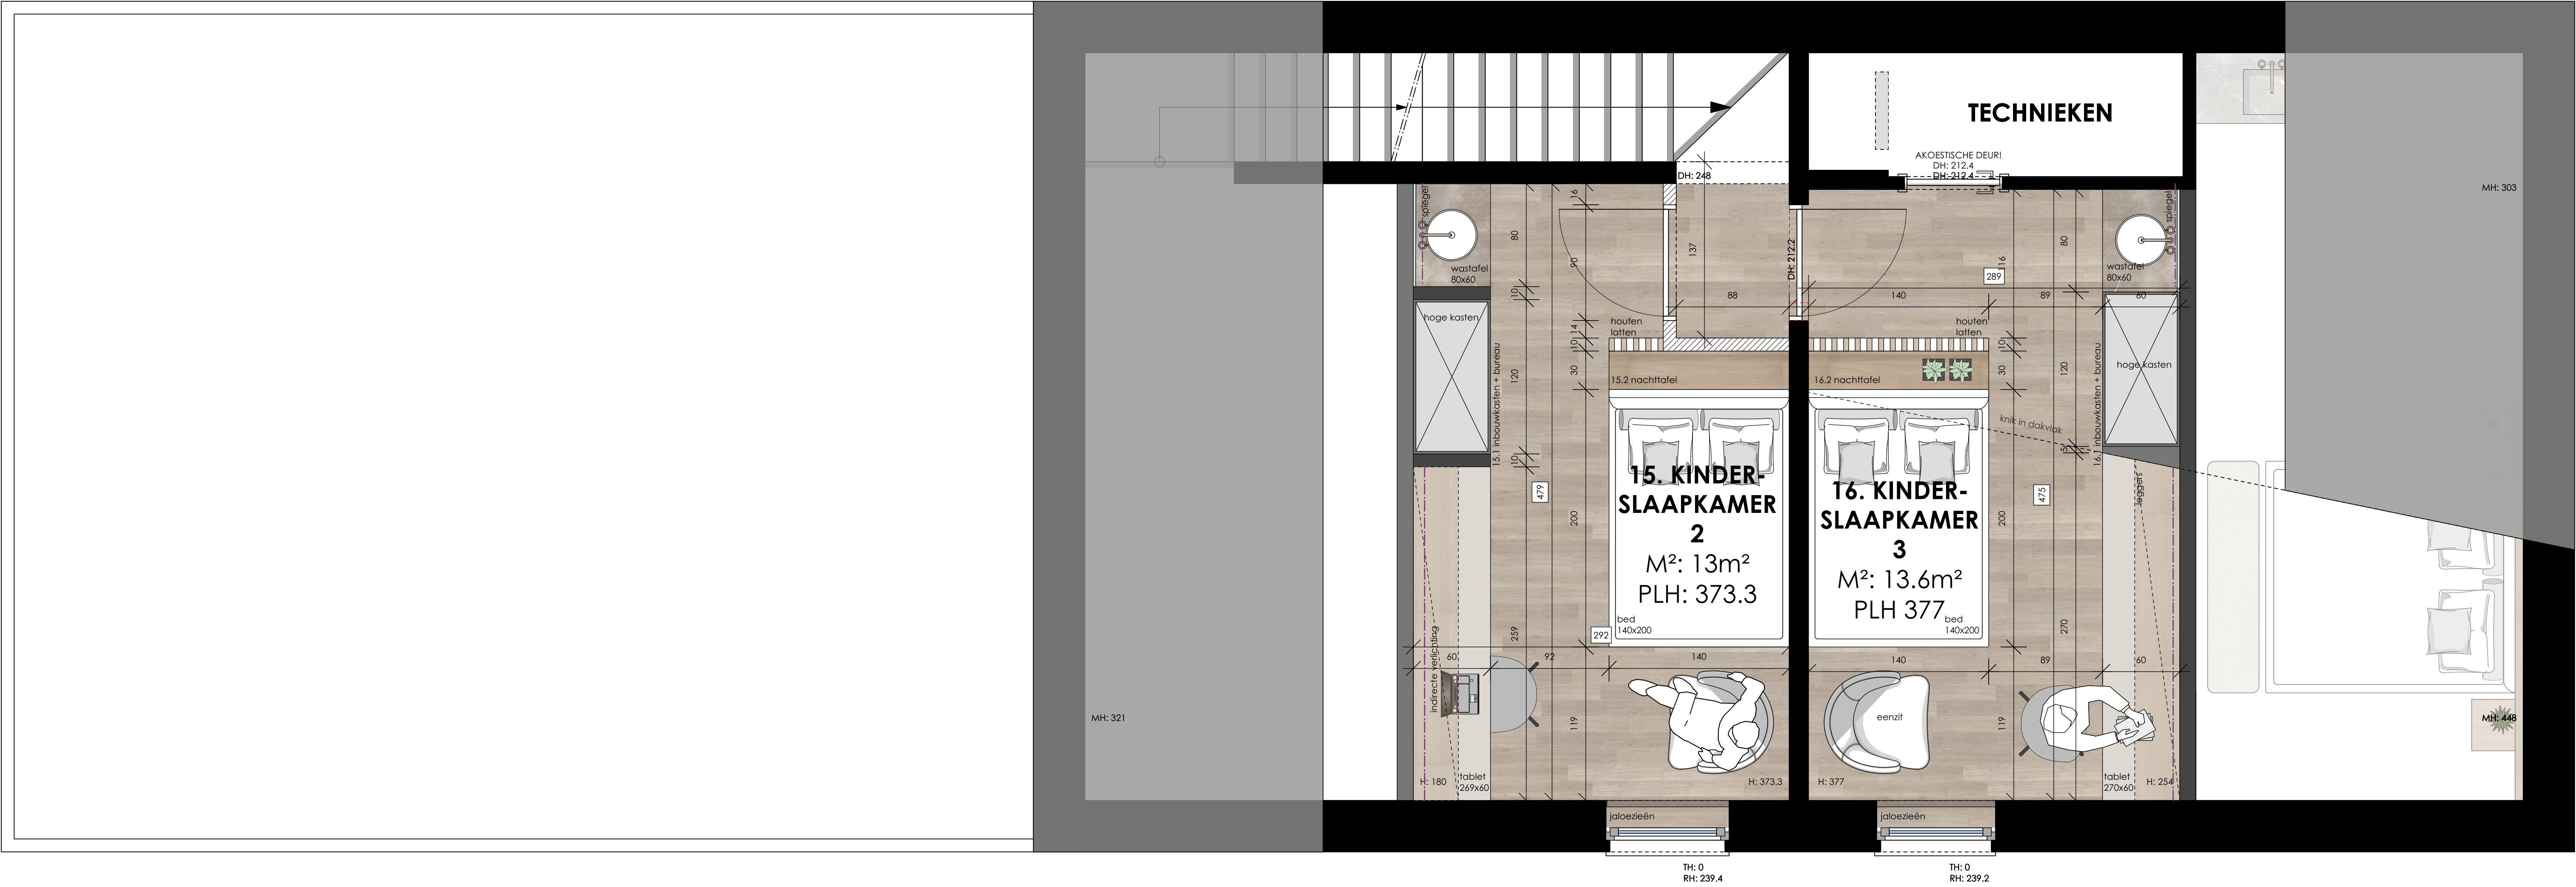

..	...-2025	OMSCHRIJVING