

het uiterst licht hellend terrein blijft ongewijzigd.

perceelsgrens
groenbuffer

parkeerplaats

manoeuvreerzone

parkeerplaats

profiel bestaande
bebouwing

voorbouwlijn

perceelsgrens

voetpad

fietspad

groenzone

goot


as van de weg

groezone


fietspad

TERREINPROFIEL 1/250

INPLANTINGSPLAN 1/500

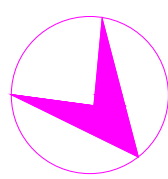

1ste Afdeling - Sectie G
nrs. 913/N en 913/P.
Oppervlakte : 2.524,79 m2

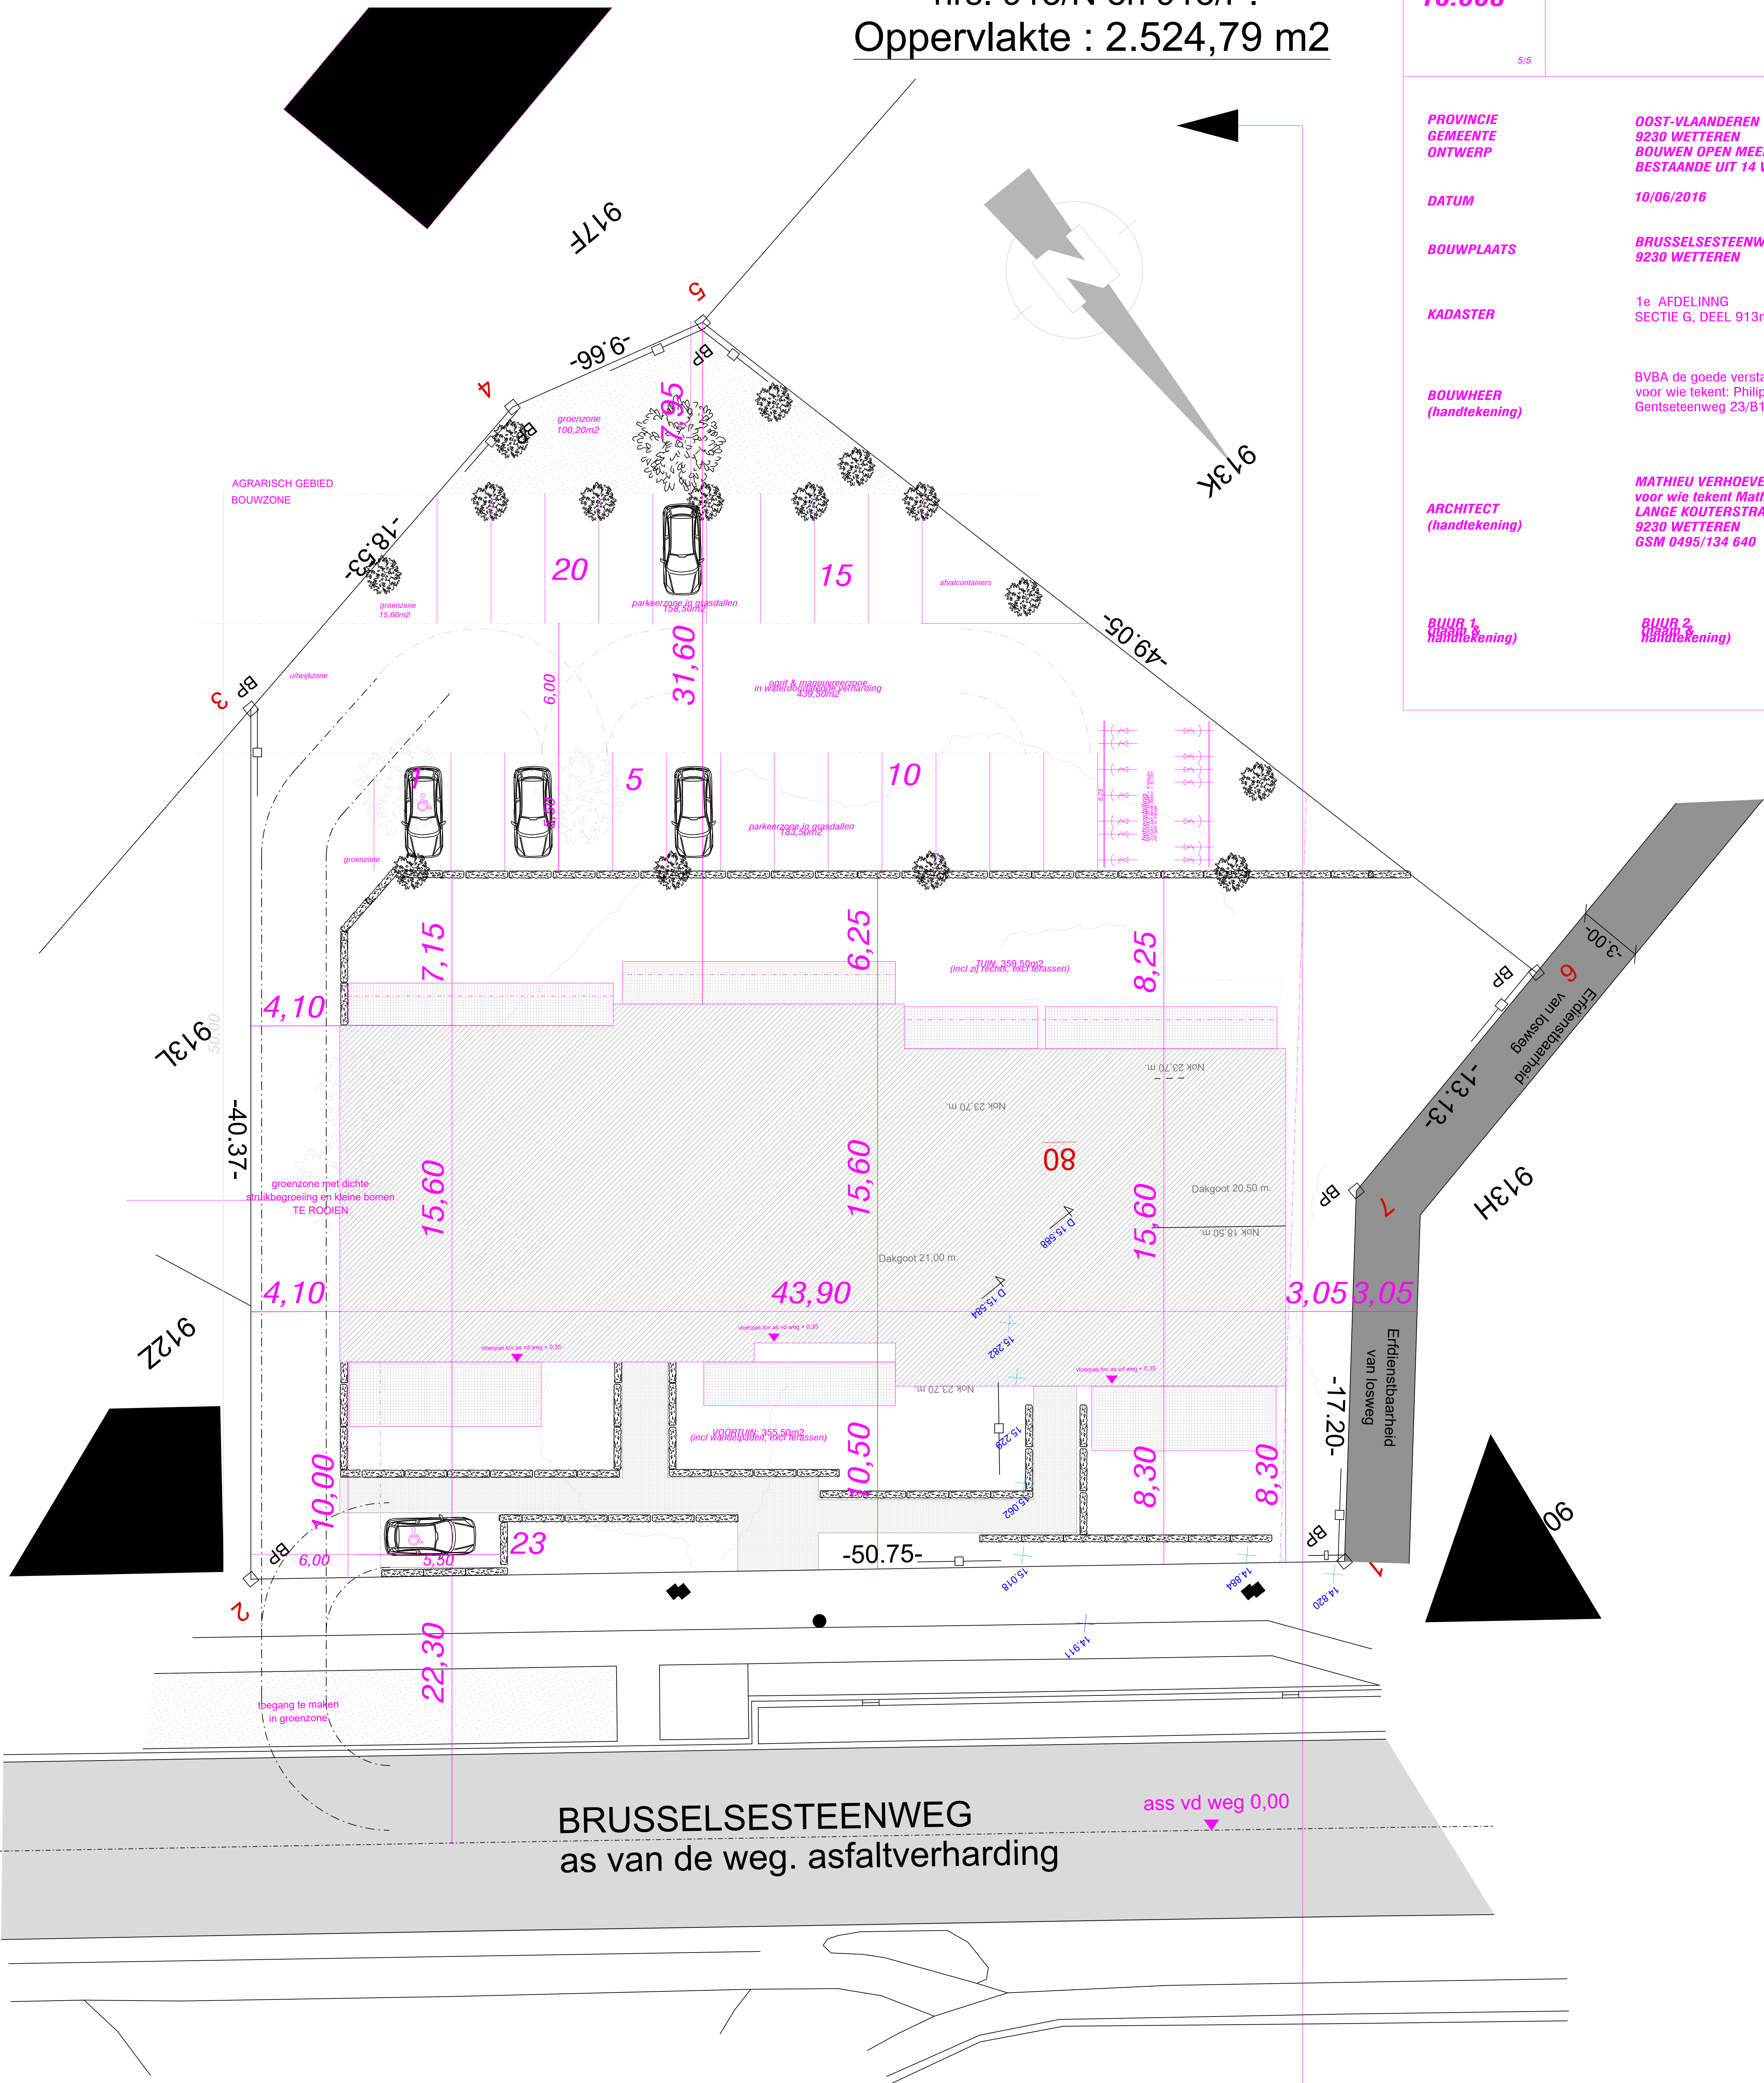

16.003

5/5

TERREINPROFIEL
INPLANTINGSPLAN

1/250
1/250

PROVINCIE
GEMEENTE
ONTWERP

OOST-VLAANDEREN
9230 WETTEREN
BOUWEN OPEN MEERGEZINSWONING
BESTAANDE UIT 14 WOONENTITEITEN

DATUM

10/06/2016

BOUWPLAATS

BRUSSELSESTEENWEG 80
9230 WETTEREN

KADASTER

1e AFDELINNG
SECTIE G, DEEL 913n

BOUWHEER
(handtekening)

BVBA de goede verstandhouding
voor wie tekent: Philippe Brantegem
Gentseteenweg 23/B1, 9340 Erpe-Mere

ARCHITECT
(handtekening)

MATHIEU VERHOEVEN, ARCHITECTUUR BVBA
voor wie tekent Mathieu Verhoeven
LANGE KOUTERSTRAAT20
9230 WETTEREN
GSM 0495/134 640

BLUW 1
(handtekening)

BLUW 2
(handtekening)

BLUW 3
(handtekening)