

COMMUNE DE MOLENBEEK-ST-JEAN

DRODR. DE MR. FR. HEMELS

CHAUSS. DE NIMOYE 1036

TRANSFORMATION : ANNEXION  place.

le propriétaire

Fr. Hemels

VU POUR ÊTRE ANNEXÉ À NOTRE ARRÊTÉ

EN DATE DE CE JOUR N° 16671

MOLENBEEK-SANT-JEAN, LE Schout ARCHITECTE.

LE COLLÈGE


DES GOURNEMESTRE ET ÉCHÉVINS

PAR ORDONNANCE:
LE SECRÉTAIRE COMMUNAL


Demme

Ch. H. H. de Nioye 142

MOLENBEEK ST-JEAN
BUREAU 10
17 AOUT 1934
BATISSES-FABRIQUES-OSINES
N° 1319137

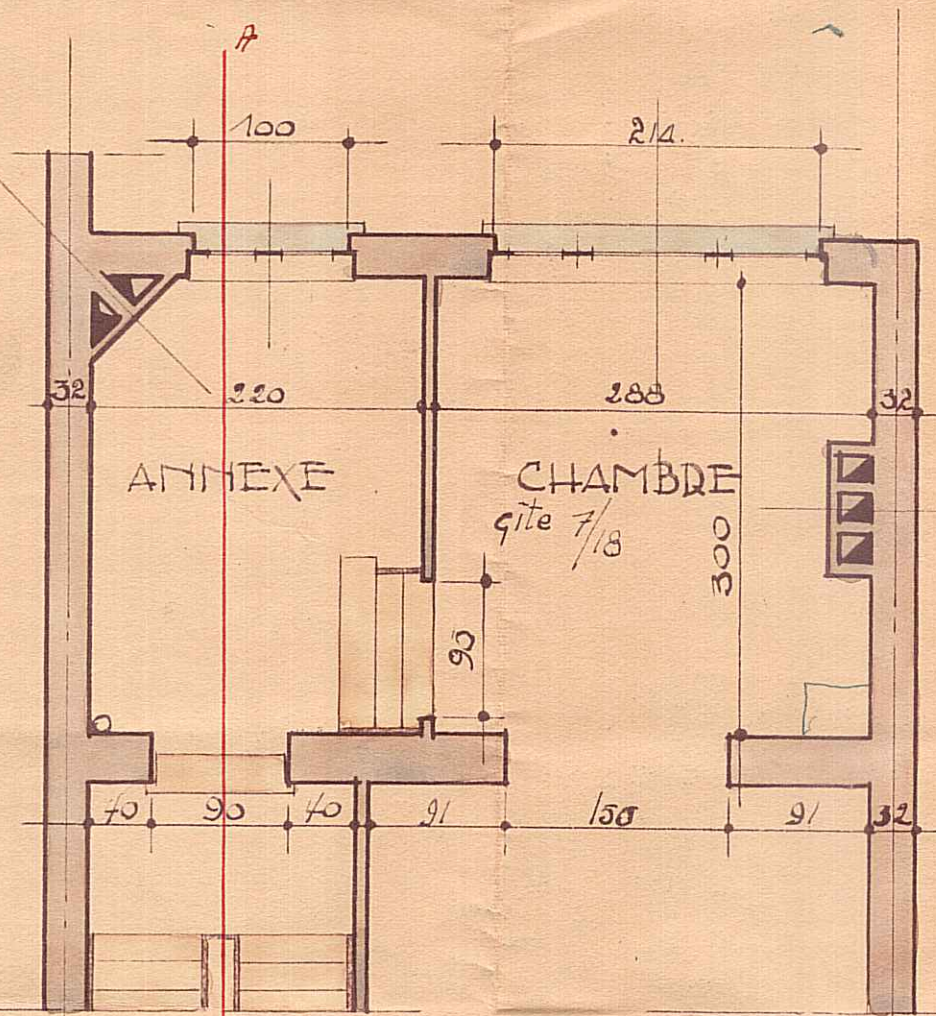


1er DIAN. 1er ETAGE palier

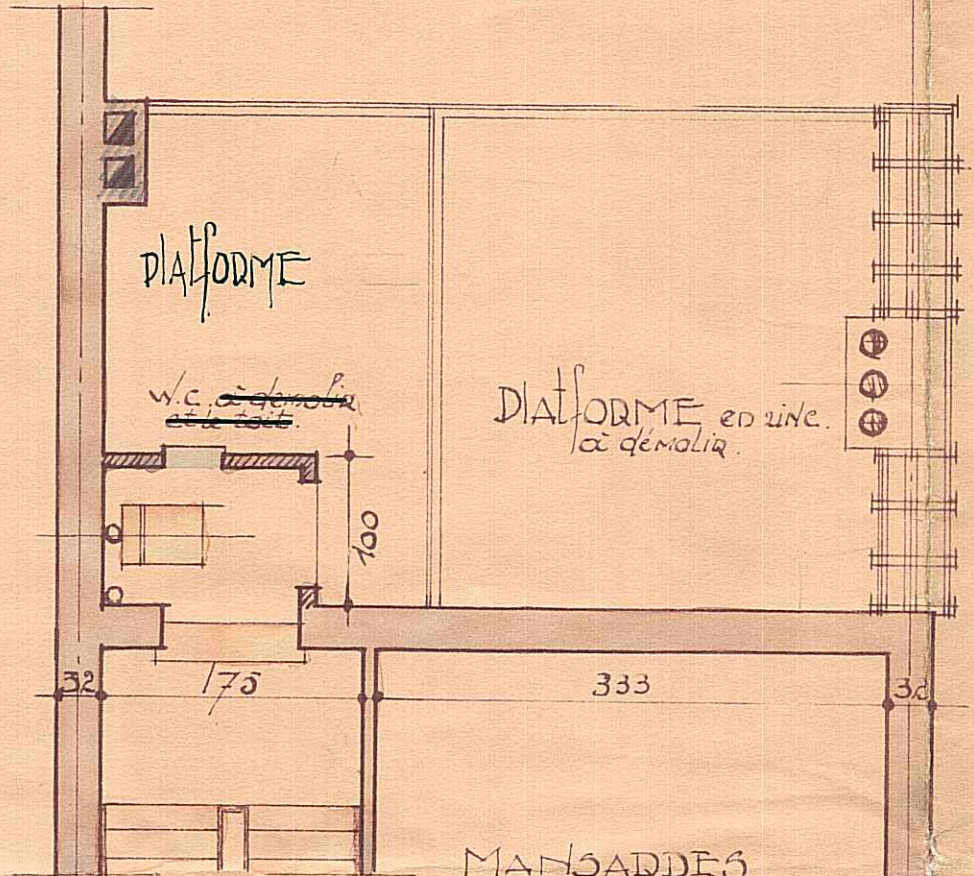


2nd ETAGE - MANSARDES - palier


ETAT ACTUEL

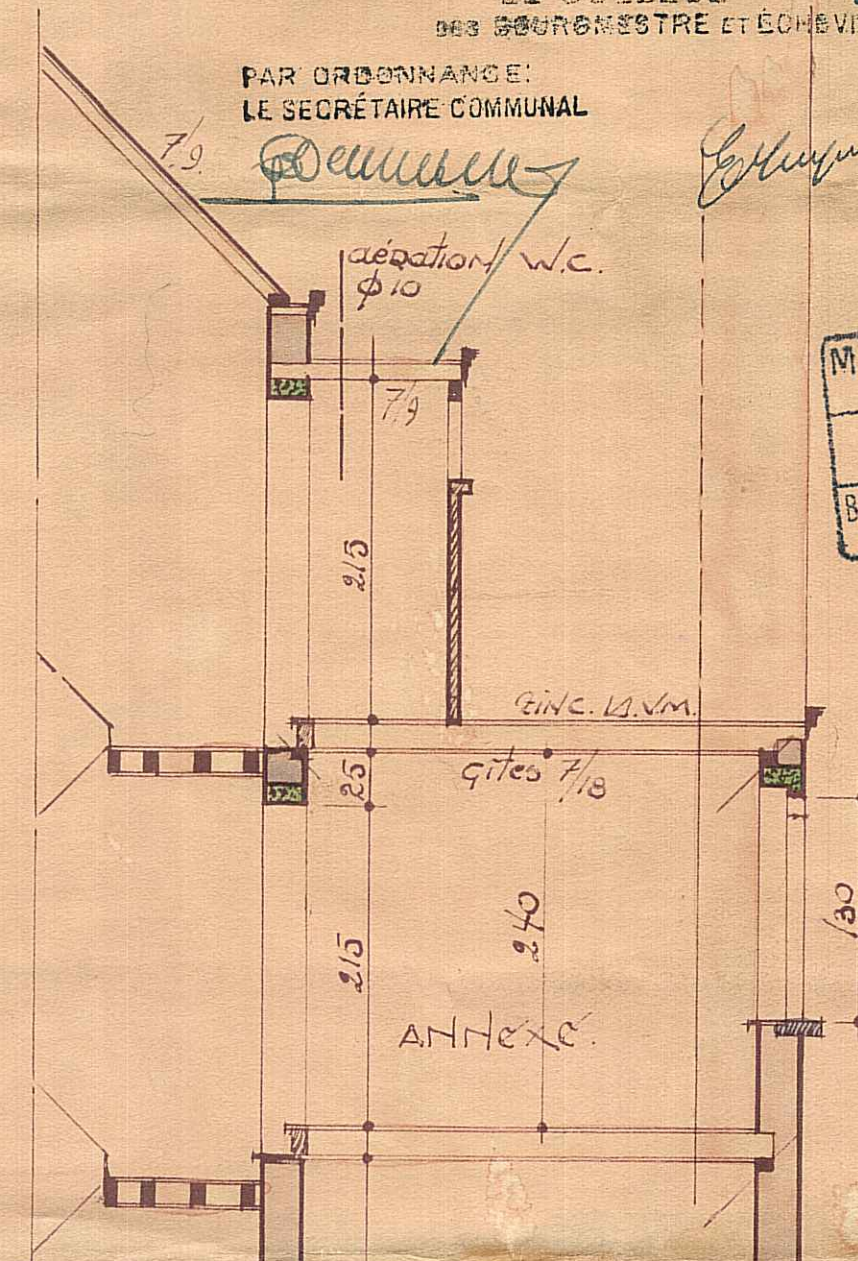

COUDE - A.B

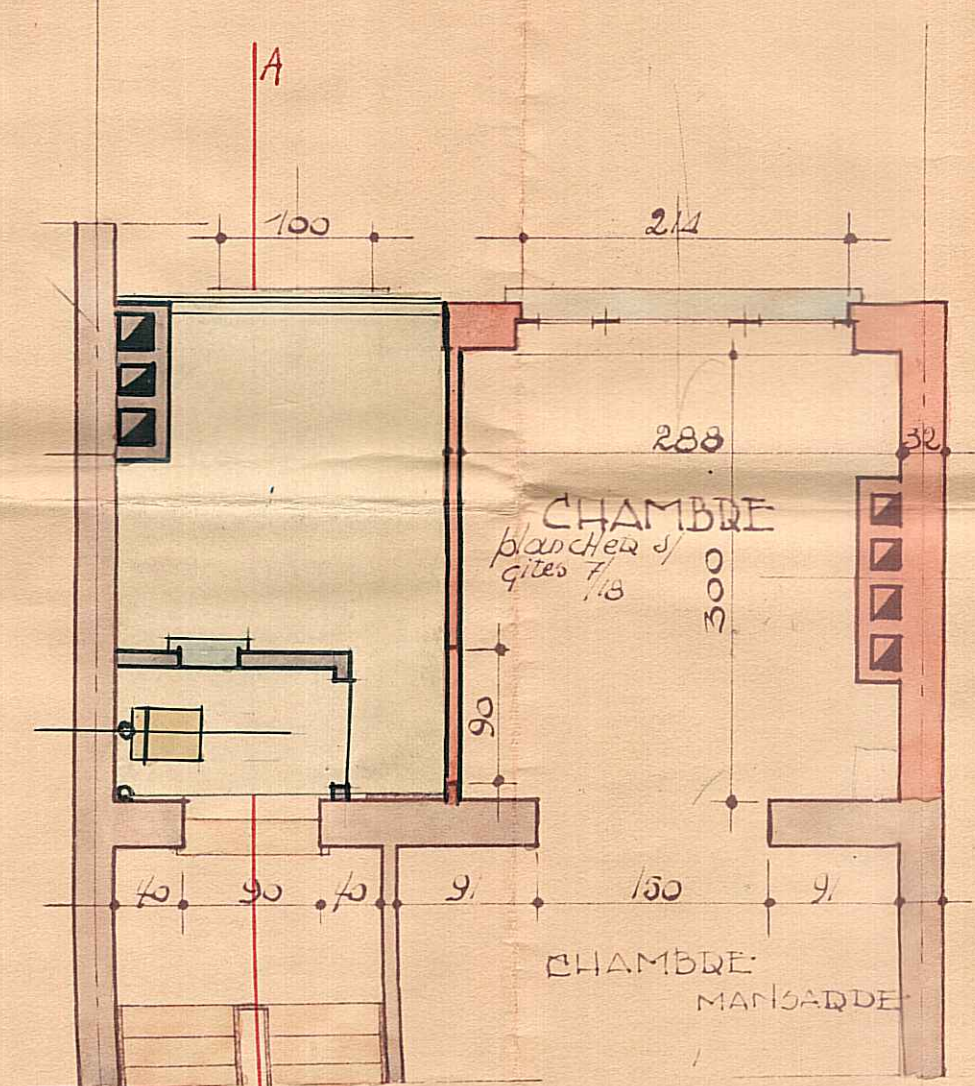


2nd ETAGE - MANSARDES palier

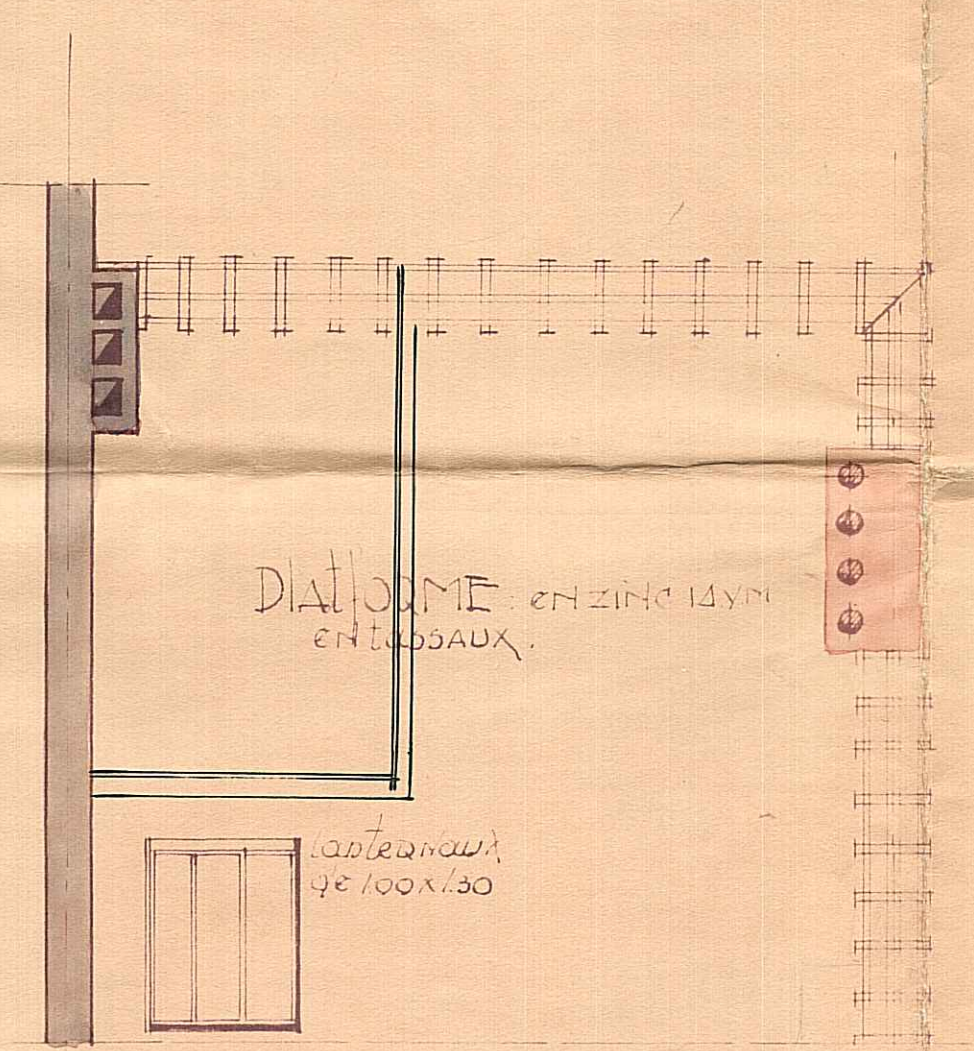

PLATFOME

ETAT NOUVEAU

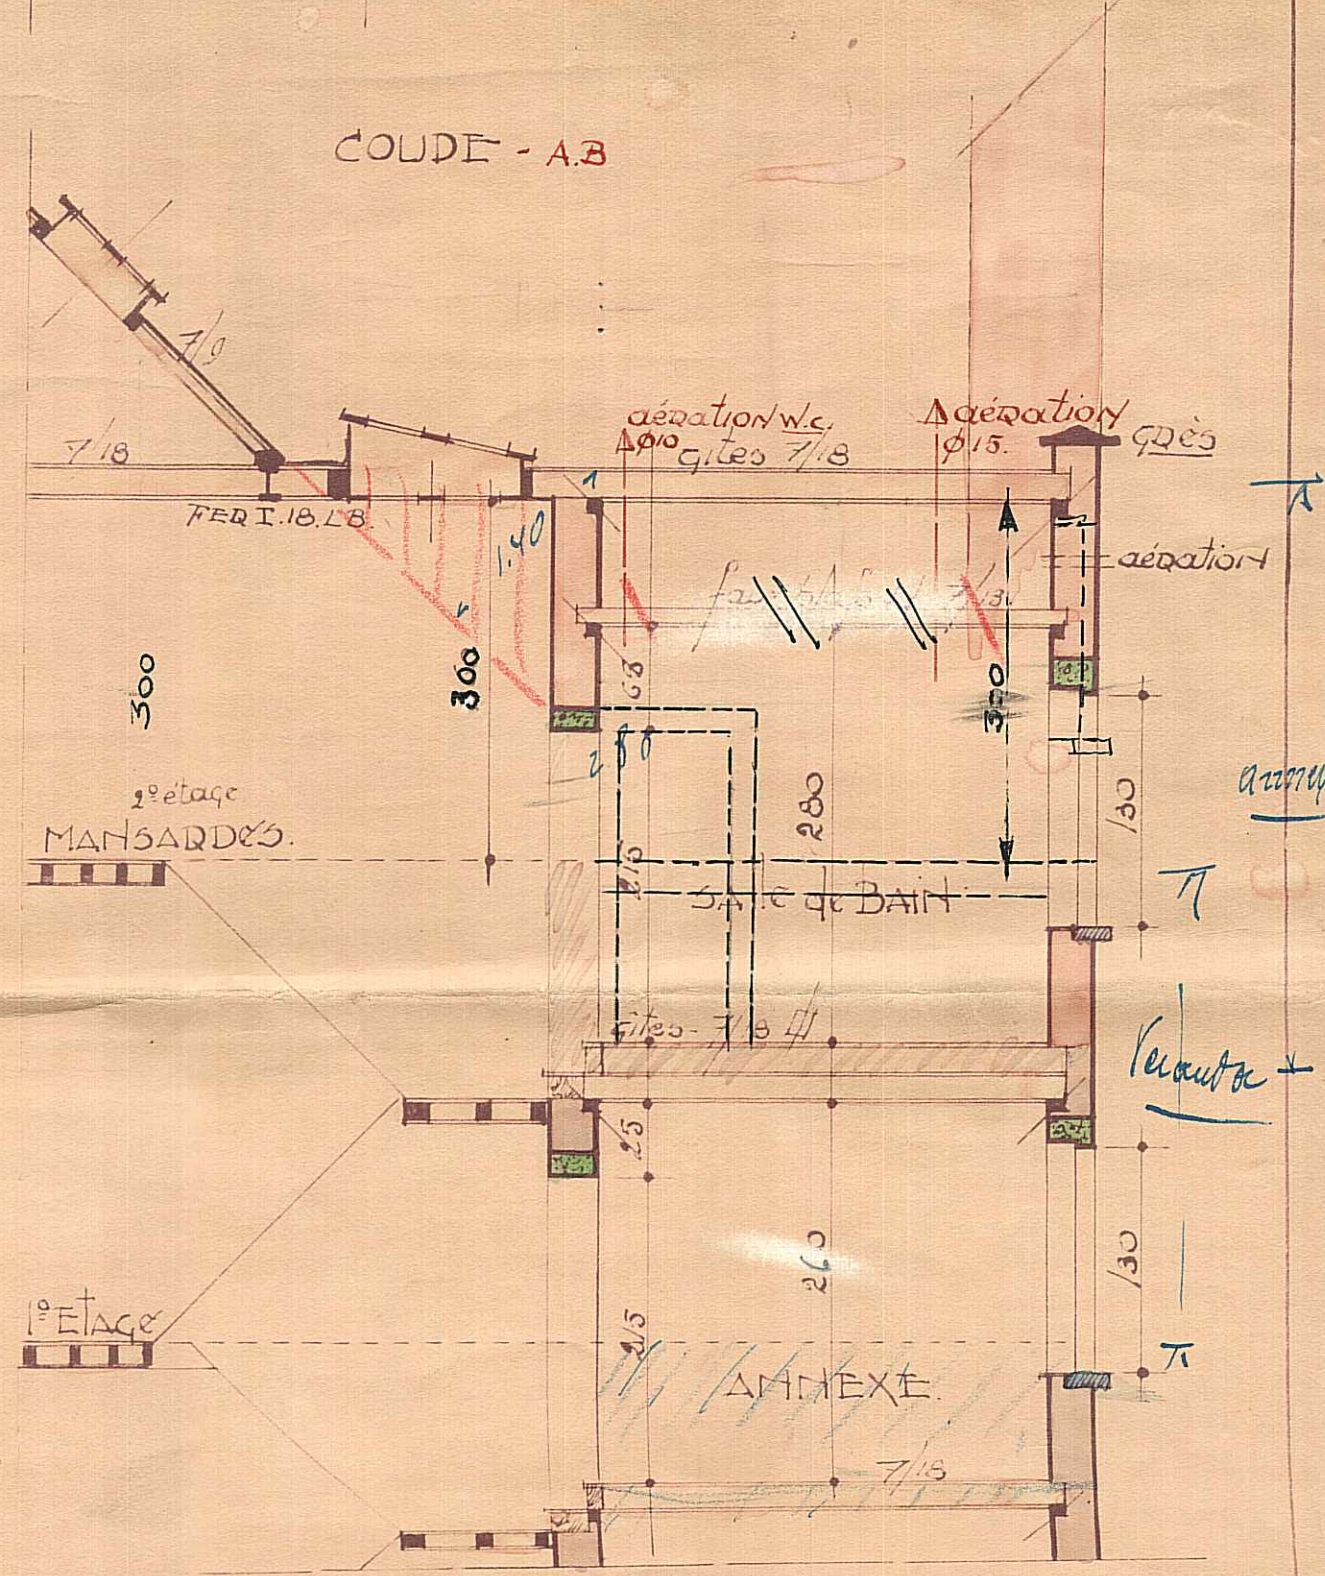

COUDE - A.B