



LEGENDE																
     vloerst. gesch. 	VOEDING OPBOUWARMATUUR VOEDING LICHTPUNT / LICHTLIJN VOEDING OPBOUWARMATUUR 5 DRAADS VLOERSTOPCONTACT VLOERSTOPCONTACT GESCHAKELD VOEDING LUIDSPREKER	 VIDEOFOON  VOEDING LICHTPUNT INBOUW  voeding tv VOEDING TV														
<table border="1"> <tr> <td> ONTWERP LIGGING KAD.SECTIE </td> <td> VERBOUWEN VAN EEN RIJWONING WOLSTRAAT 8 2000 ANTWERPEN ANTWERPEN 1E AFDELING SECTIE A 5e BL </td> </tr> </table>			ONTWERP LIGGING KAD.SECTIE	VERBOUWEN VAN EEN RIJWONING WOLSTRAAT 8 2000 ANTWERPEN ANTWERPEN 1E AFDELING SECTIE A 5e BL												
ONTWERP LIGGING KAD.SECTIE	VERBOUWEN VAN EEN RIJWONING WOLSTRAAT 8 2000 ANTWERPEN ANTWERPEN 1E AFDELING SECTIE A 5e BL															
BOUWHEER KLIXWAVE bvba dhr. Kan Raapstraat 14 2000 Antwerpen	ontwerpburo co. studio co. twee bvba Interieurarchitecten Christian Van Susterendael/Gert Van Den Steen Cuytstraat 14 B-2018 Antwerpen TEL 03/289 43 49 FAX 03/237 68 79															
VERBOUWEN RIJWONING WOLSTRAAT 8 MATEN ZIJN STEEDS TERPLAATSE TE CONTROLEREN DOOR DE BETREFFENDE UITVOERDER																
WERFADRES DATUM SCHAAL	Wolstraat 8, 2000 Antwerpen 24/01/07 1/50															
KAN EL	<table border="0"> <tr><td>A</td><td>opmeting</td></tr> <tr><td>B</td><td>uitvoeringstekeningen</td></tr> <tr><td>C</td><td>electriciteit</td></tr> <tr><td>D</td><td>.</td></tr> <tr><td>E</td><td>.</td></tr> <tr><td>F</td><td>.</td></tr> <tr><td>G</td><td>.</td></tr> </table>		A	opmeting	B	uitvoeringstekeningen	C	electriciteit	D	.	E	.	F	.	G	.
A	opmeting															
B	uitvoeringstekeningen															
C	electriciteit															
D	.															
E	.															
F	.															
G	.															
uitvoeringstek.	ELECTRICITEIT															

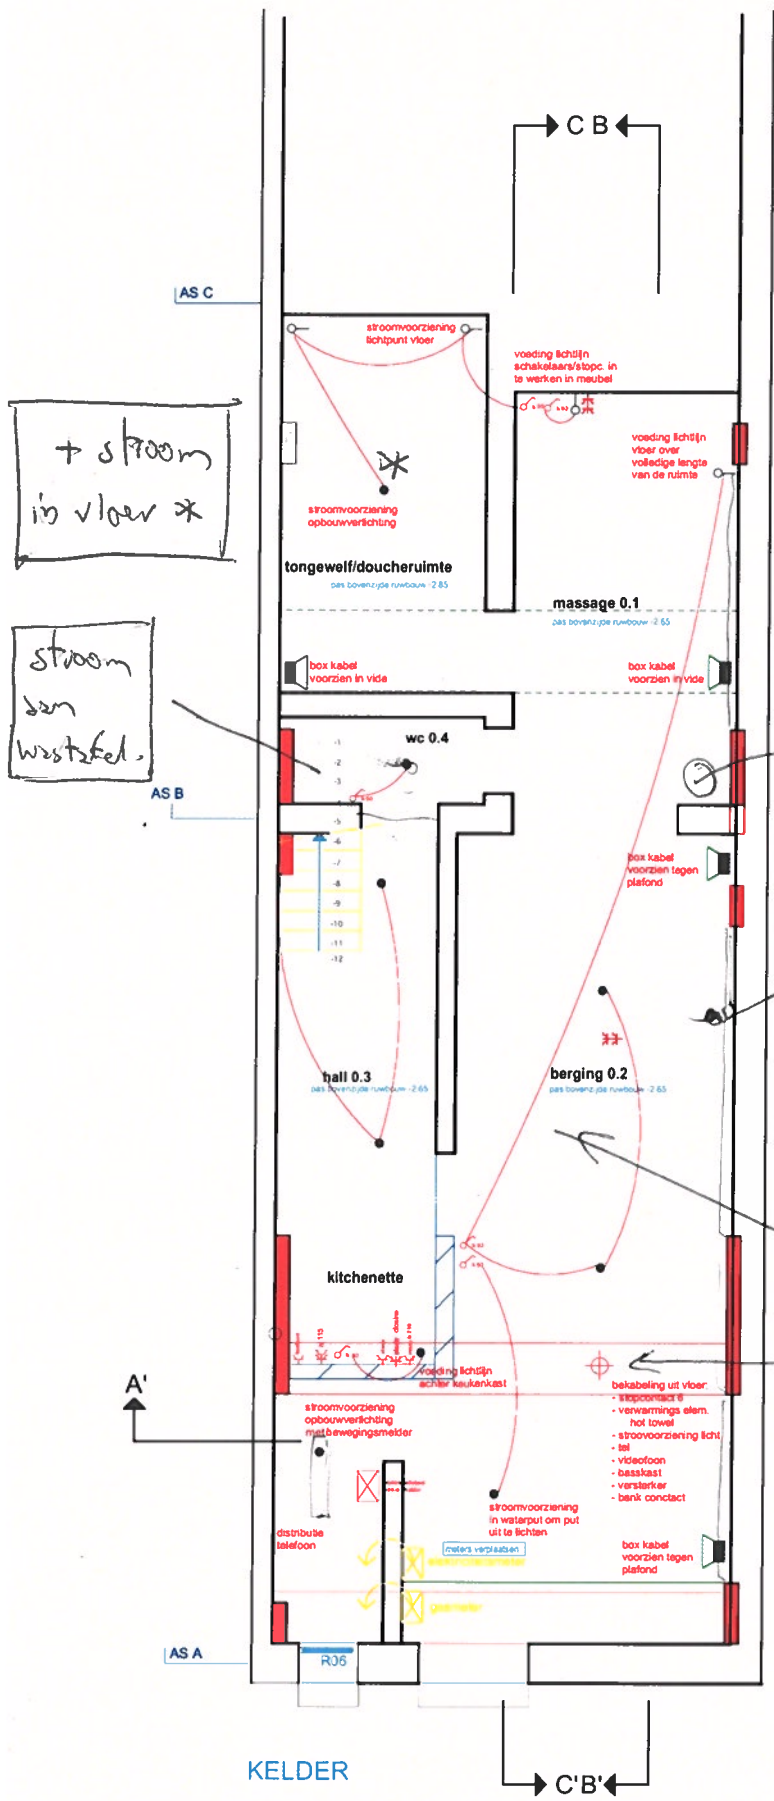

alle bediening voor dimming gebeuren in electriciteitsbord
 alarm in te tekenen door specialist, bij offerte aanvraag voorstel te maken
 offerte videofoon afzonderlijk voor te stellen
 alle posities voor stopcontacten, armaturen en schakelaars dienen overgenomen te worden van de detailplannen
 stopcontacten hoogte as 20 cm vanaf pas vloer tenzij anders vermeld, schakelaars hoogte as 90 cm, tenzij anders vermeld

- (?)
 Centraal d.v.s + elektrische stoel - (Sin)
- Hot towel ✓
 - Haarsverwarmer ✓
 - Freez pedicure ✓
 - Loupe lamp ✓
 - Artemide
 - Vapofoor (stroom) ✓

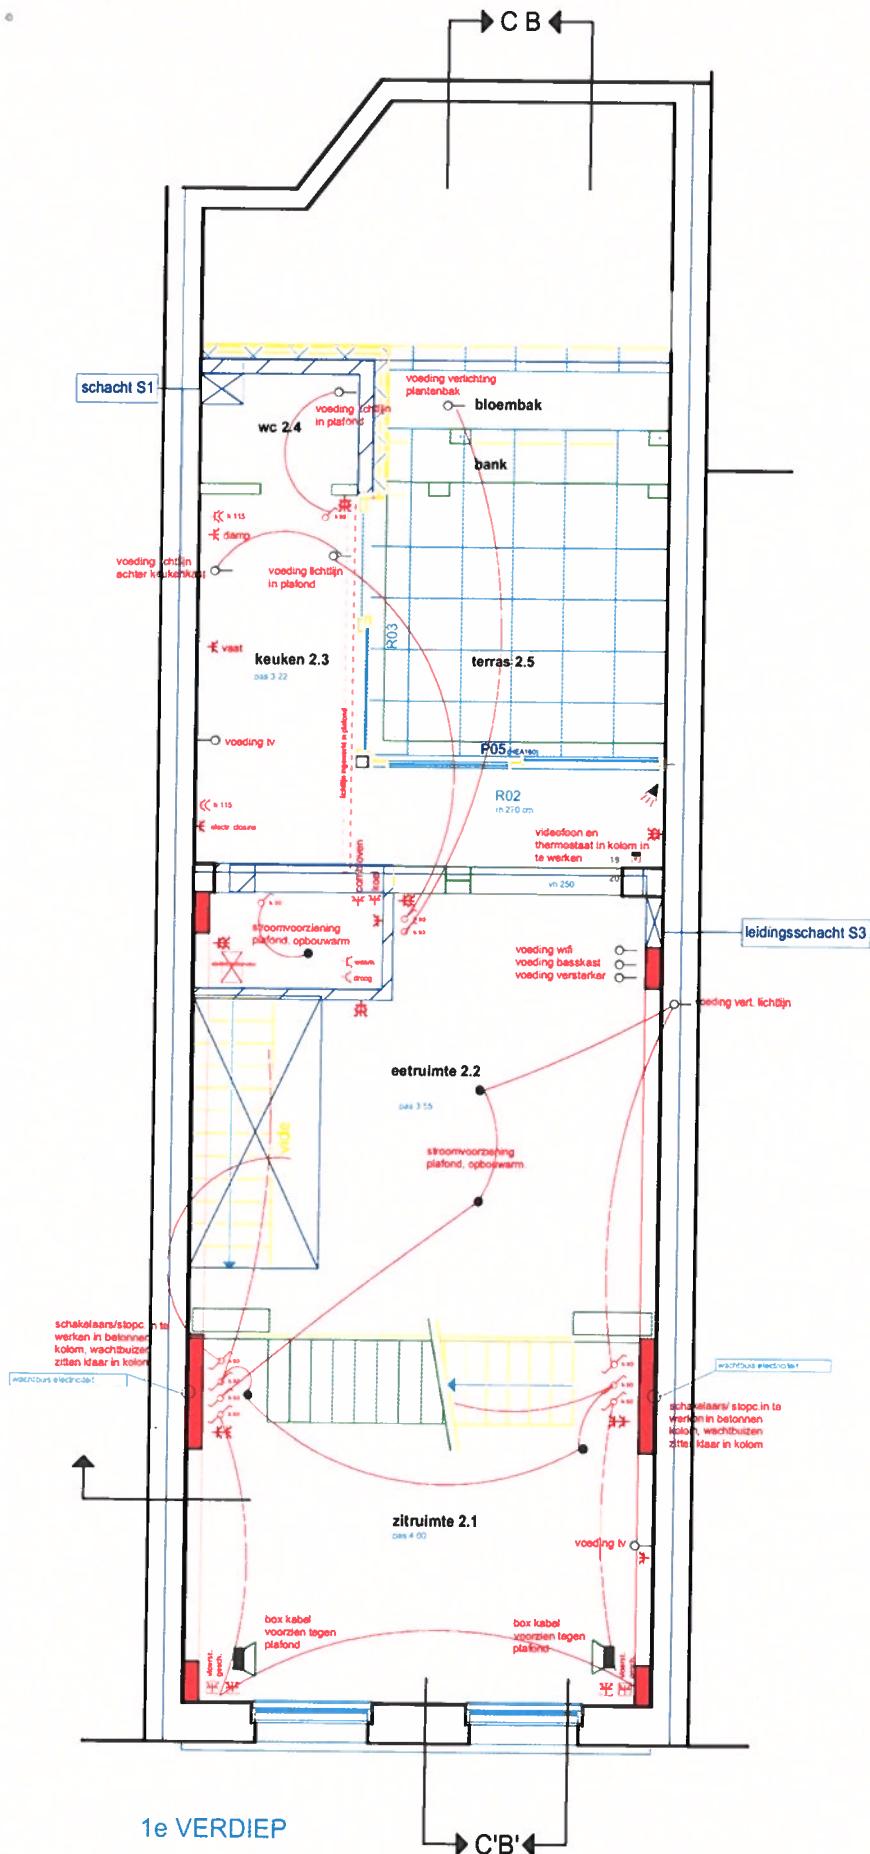

alle bediening voor dimming gebeuren in electriciteitsbord


alarm in te tekenen door specialist, bij offerte aanvraag voorstel te maken

offerte videofoon afzonderlijk voor te stellen

alle posities voor stopcontacten, armaturen en schakelaars dienen overgenomen te worden van de detailplannen

stopcontacten hoogte as 20 cm vanaf pas vloer tenzij anders vermeld, schakelaars hoogte as 90 cm, tenzij anders vermeld


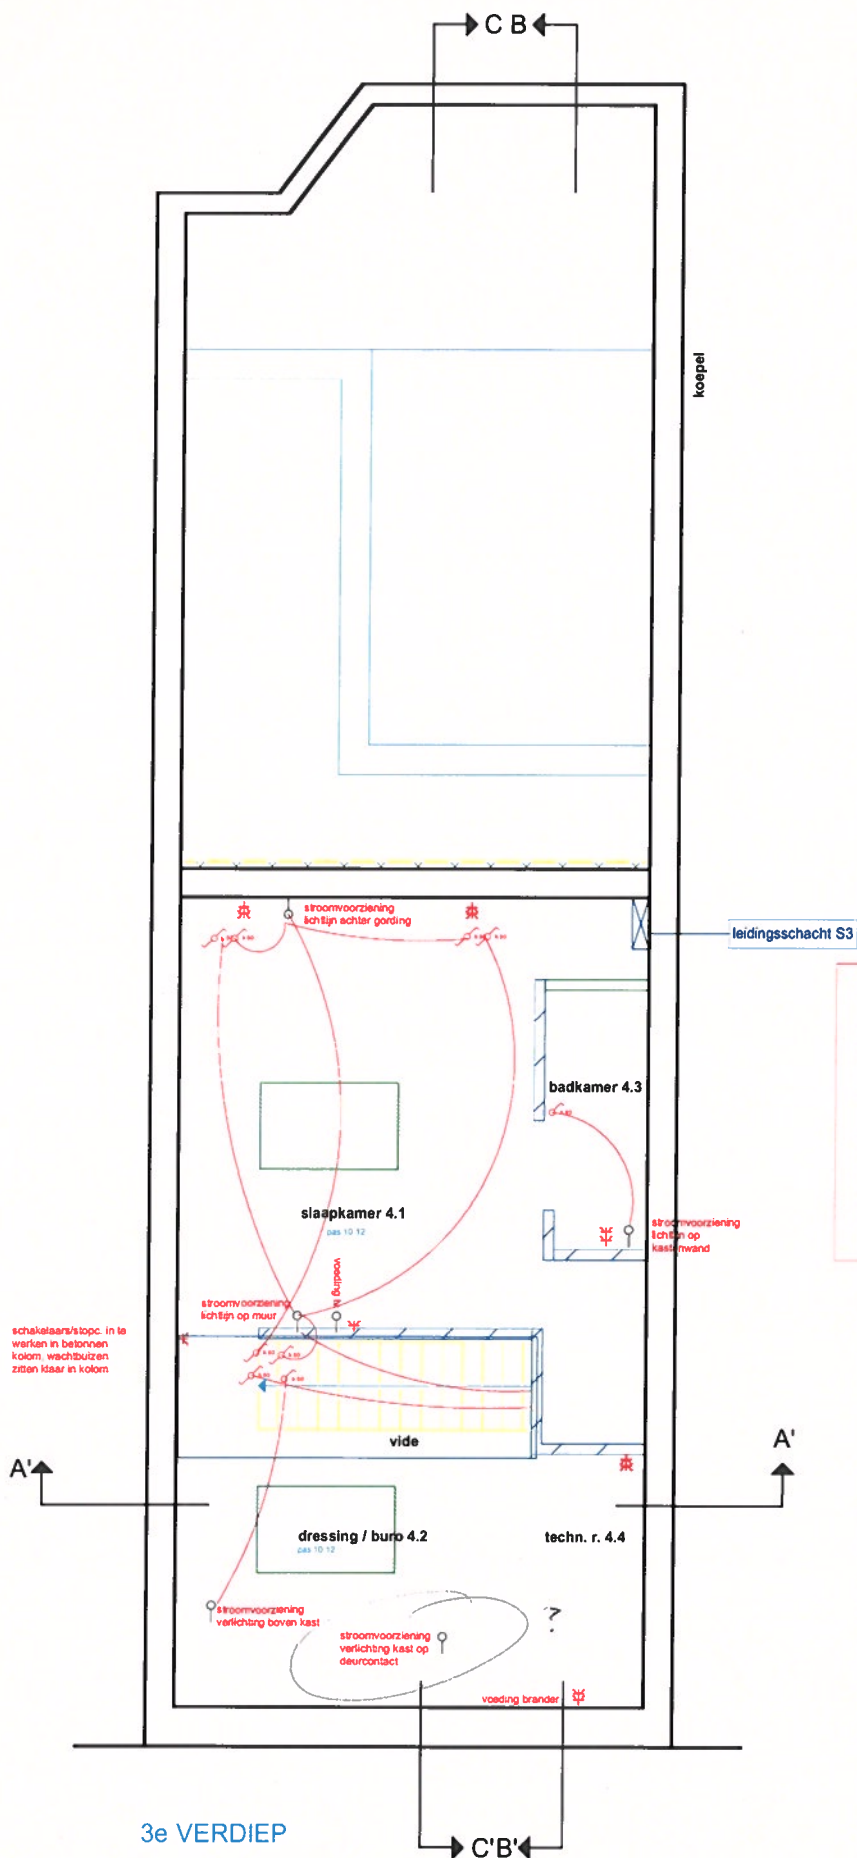

alle bediening voor dimming gebeuren in electriciteitsbord

alarm in te tekenen door specialist, bij offerte aanvraag voorstel te maken

offerte videofoon afzonderlijk voor te stellen

alle posities voor stopcontacten, armaturen en schakelaars dienen overgenomen te worden van de detailplannen

stopcontacten hoogte as 20 cm vanaf pas vloer tenzij anders vermeld, schakelaars hoogte as 90 cm, tenzij anders vermeld

