

GEMEENTE BOUTERSEM

DEELGEMEENTE WILLEBRINGEN

TORENHOFSTRAAT, 20

Gekadastreerd of geweest zijnde Boutersem
5° Afdeling, Sectie A, nummer 137/b/2.

LOT 1 : 4a 65ca
LOT 2A : 10a 29ca
LOT 2B : 3a 20ca

VERKLARING

- Bestaande gebouwen
- Bestaande wegenis
- (W) ater

(G) as

Sleutelmond
- Inspectieput
- Straatkolk
- Verlichtingspaal
- Muur
- 10.03

Niveau
- EK

Elect.-kast
- Afsluiting draad
- Afsluiting beton
- b.p.

Bestaande grenspaal
- VT


Verkeersbord
- TV

Tv-kast
- BK

Brandkraan
- Dorpel
- knl

nok

Kroonlijst/nokhoogte
- Talud
- Rand verharding
- Max. bebouwbare opp.

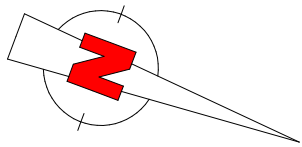

SCHAAL : 1/250

131/e

Ref. OMV_2022 169412 d.d. 04/04/2023

VERKAVELINGSAANVRAAG

ONTWORPEN TOESTAND

Lot 2A & 2B zijn uit de verkaveling gesloten
"Oprichten van een halfopen bebouwing"

COORDINATEN

"Lambert 72"

Pt.	X(m)	Y(m)
1	183444.92	167408.09
2	183441.65	167418.25
3	183437.37	167430.99
4	183428.70	167428.20
5	183422.94	167401.22
6	183413.39	167398.00
7	183365.17	167407.28
8	183372.84	167384.66
9	183436.24	167405.17
10	183440.48	167421.14
11	183416.92	167424.27
12	183394.62	167416.95
13	183397.73	167407.07
14	183368.50	167397.45

Toelichting :


8-7-12-11-4-3-10-2-1-9-5-6-8 : grenslijn volgens
metingsplan H. Rosier Landmeter d.d. 08/05/1925
1-2 & 6-5 & 11-4-3 : rand metselwerk gebouw
1-9-5 : aslijn muur
2-10 : niet gemat.
10-3 : rand kopmuur
8-14-7-12-11 : buitenrand betonafsluiting
12-13-10 & 13-14 : nieuwe grenslijn - niet gemat.

- b.p

Bestaande grenspaal
- n.p

Nieuwe grenspaal
- Niet gemat. punt
- Aslijn muur
- Rand metselwerk

LIGGINGSPLAN

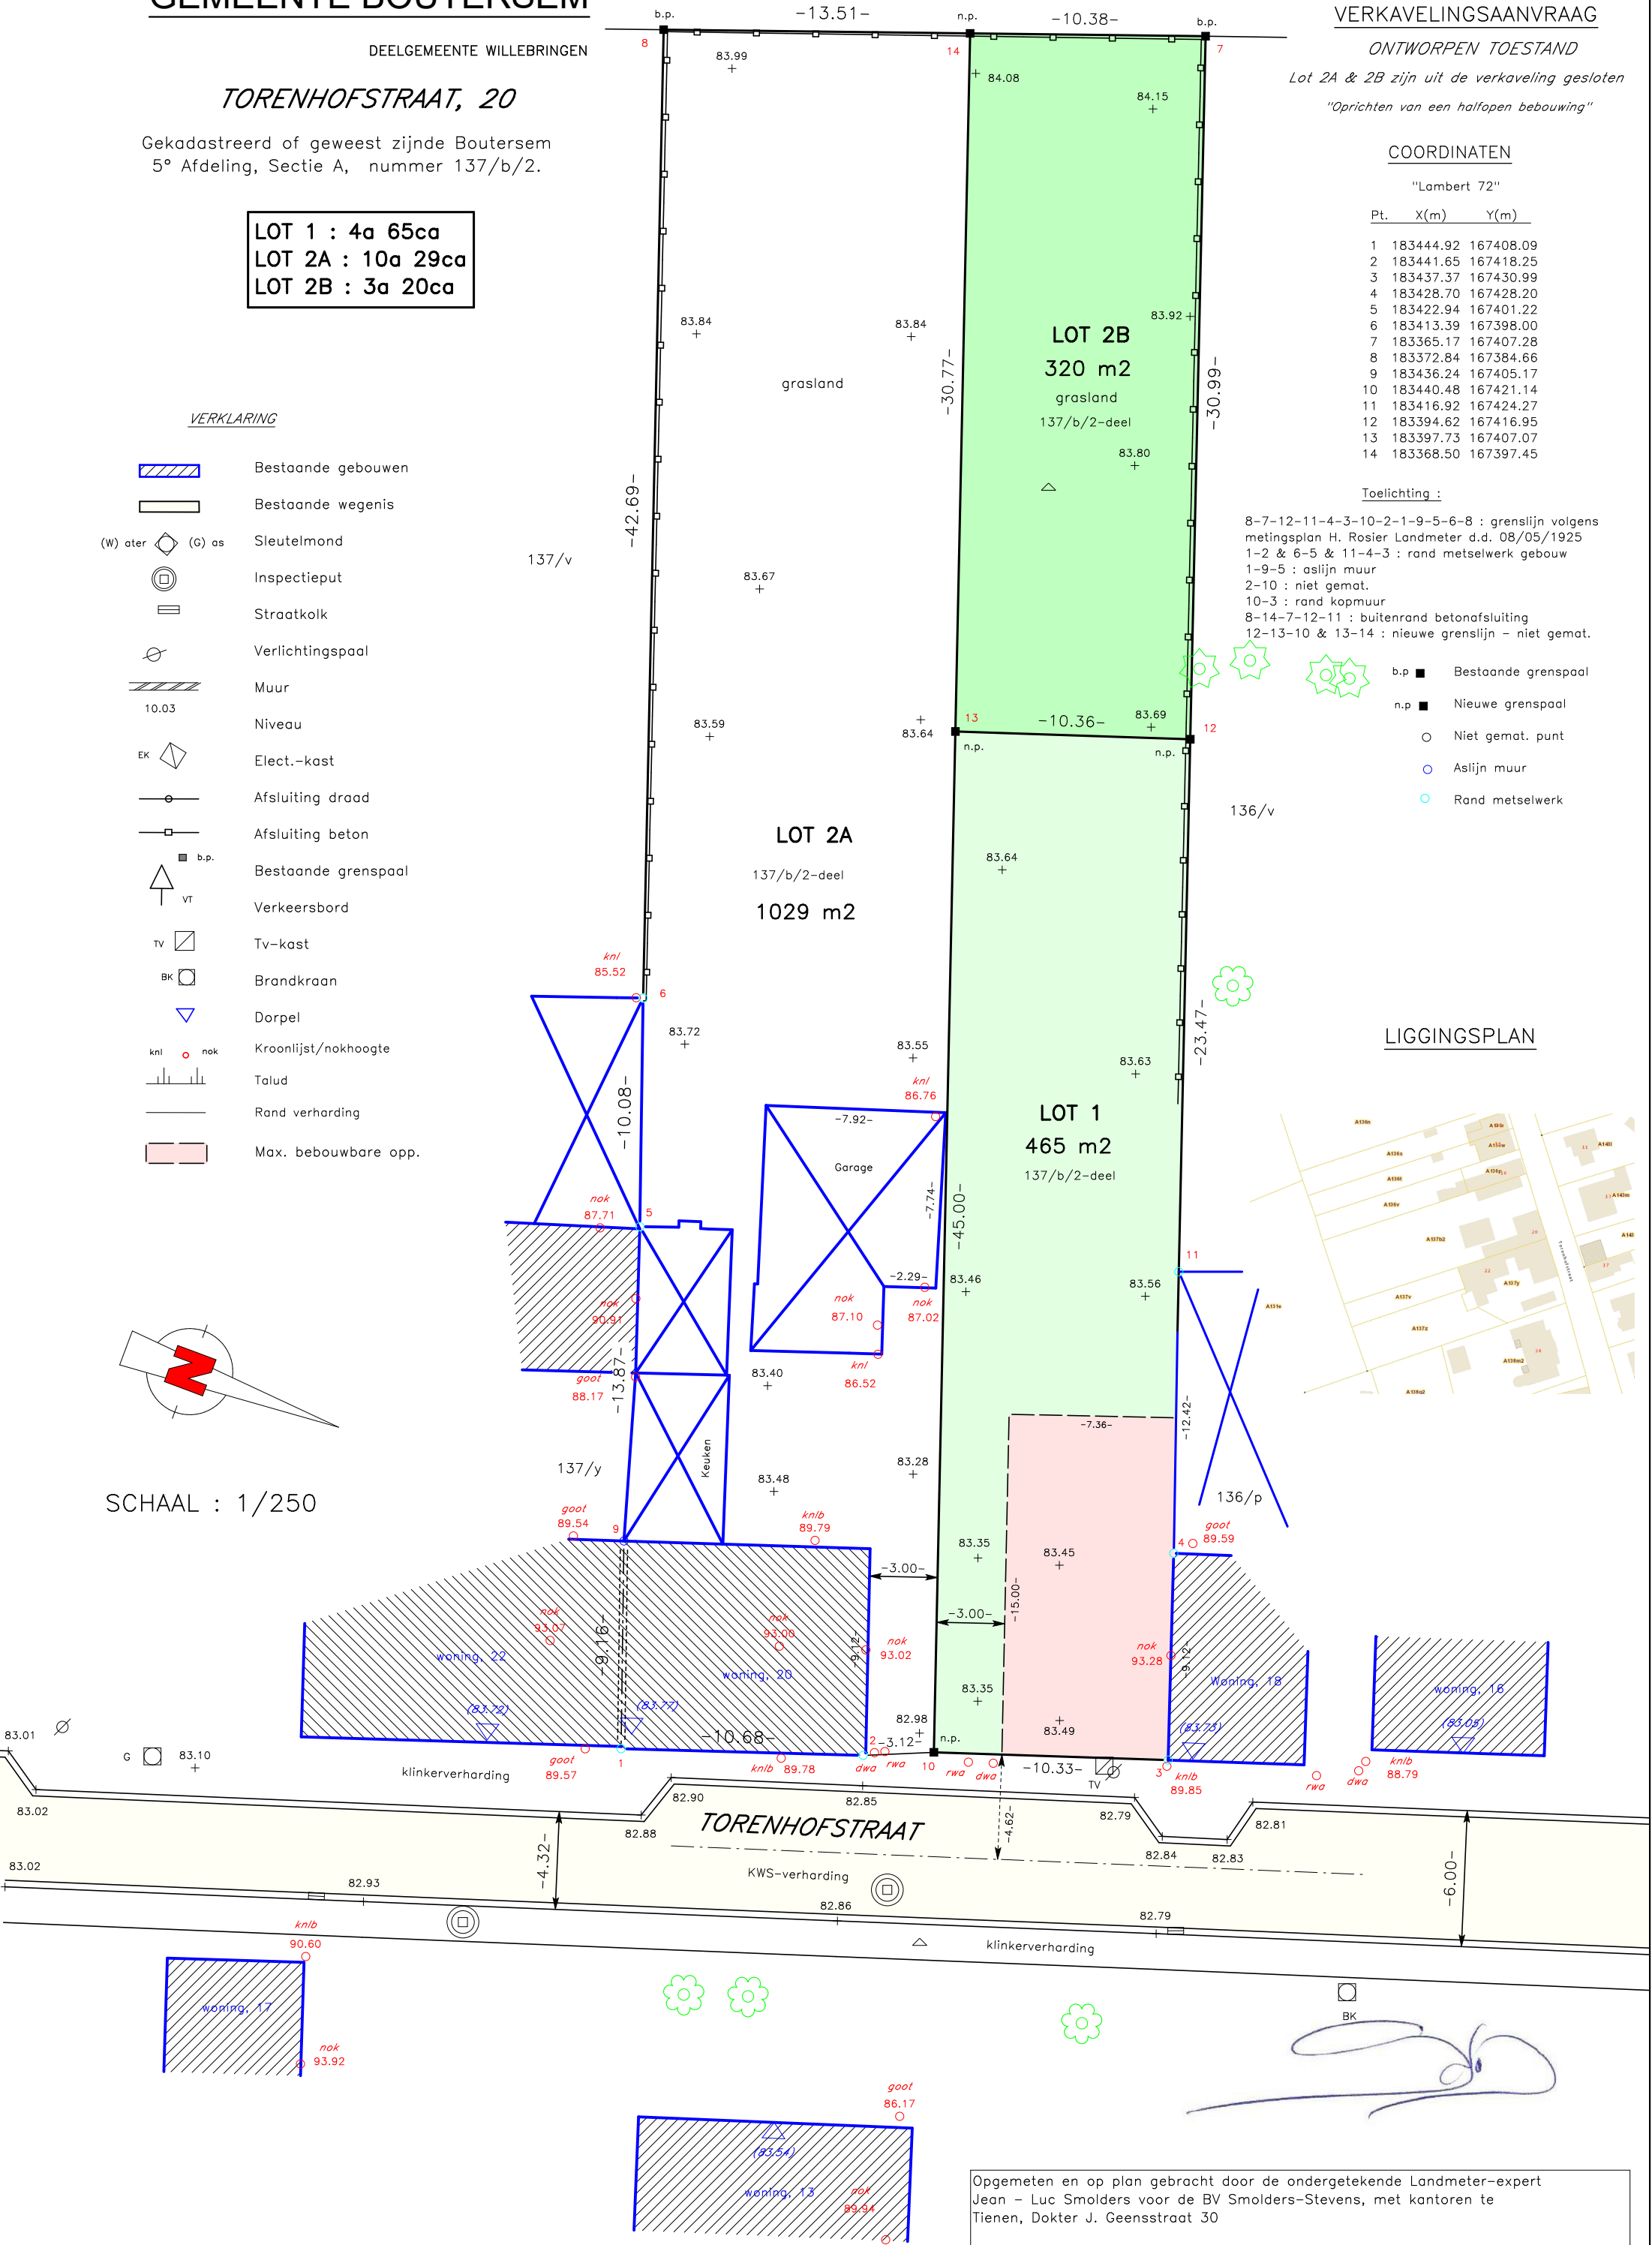

Opgemeten en op plan gebracht door de ondergetekende Landmeter-expert
Jean - Luc Smolders voor de BV Smolders-Stevens, met kantoren te
Tienen, Dokter J. Geensstraat 30

Opgemaakt te Tienen, 10 oktober 2022 gewijz 29/08/23 LAN 040629 t4472/d7644.