




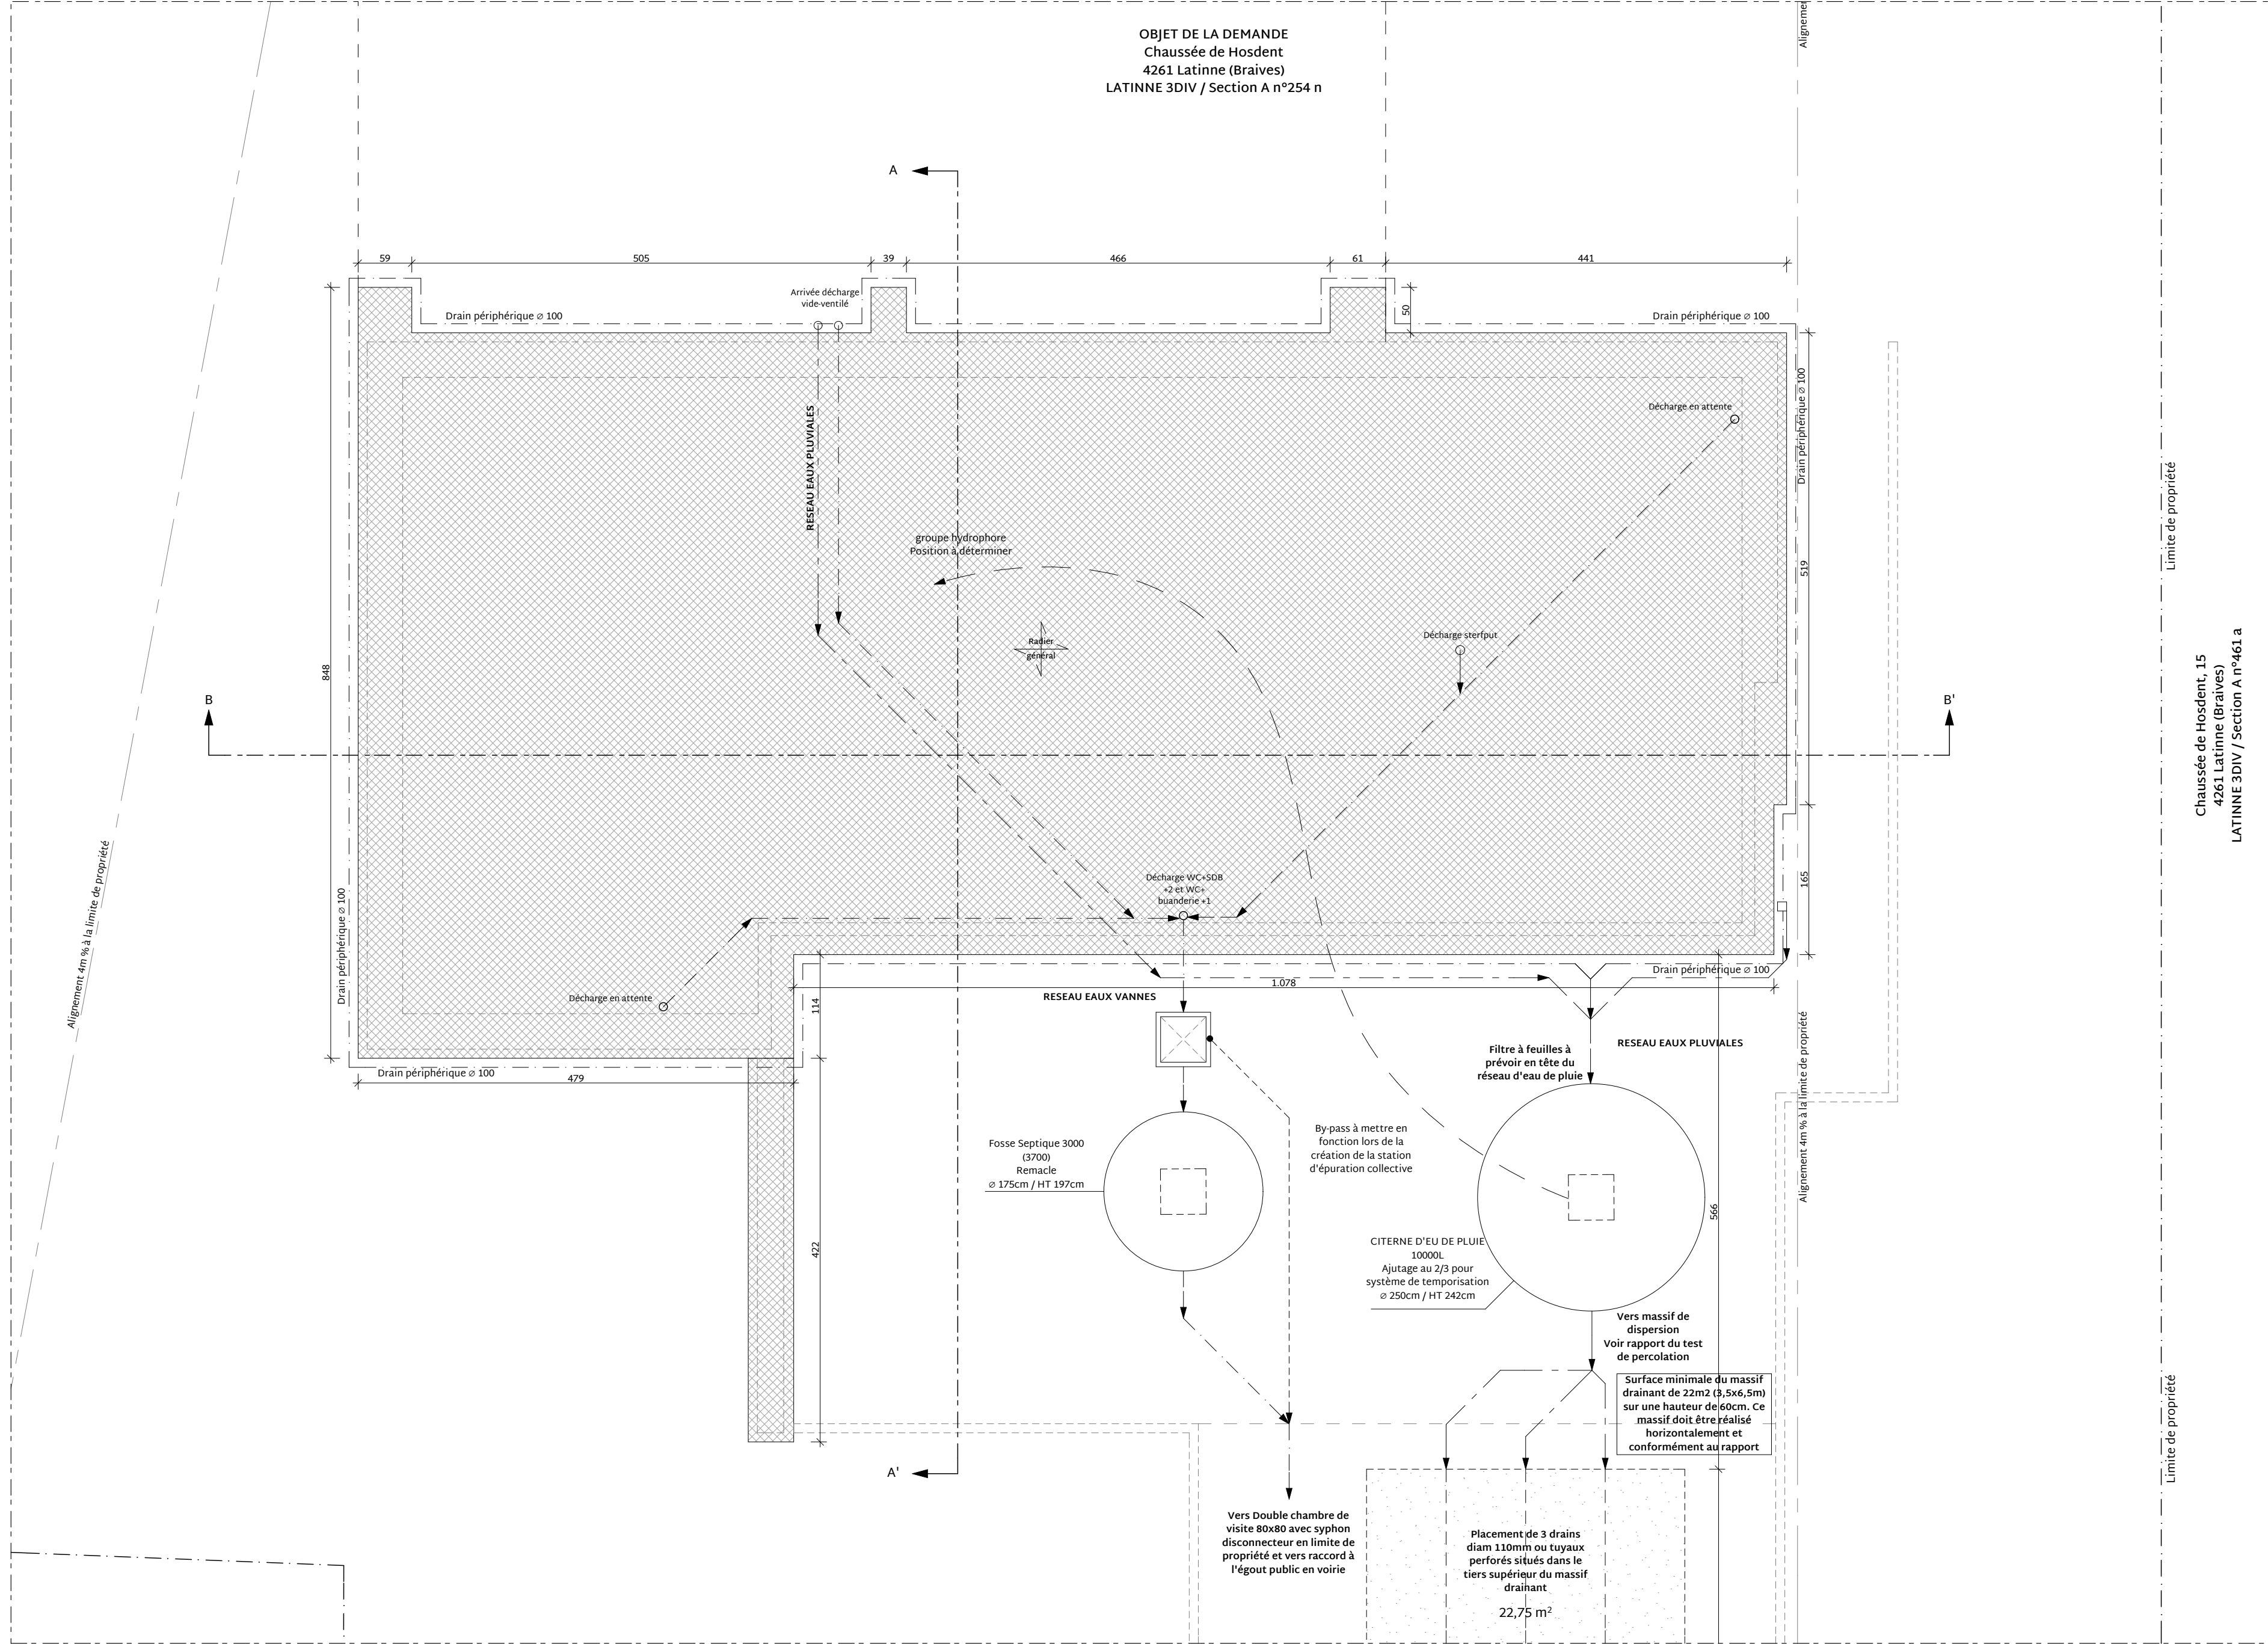


Plan fondations / Egottage - 1/50

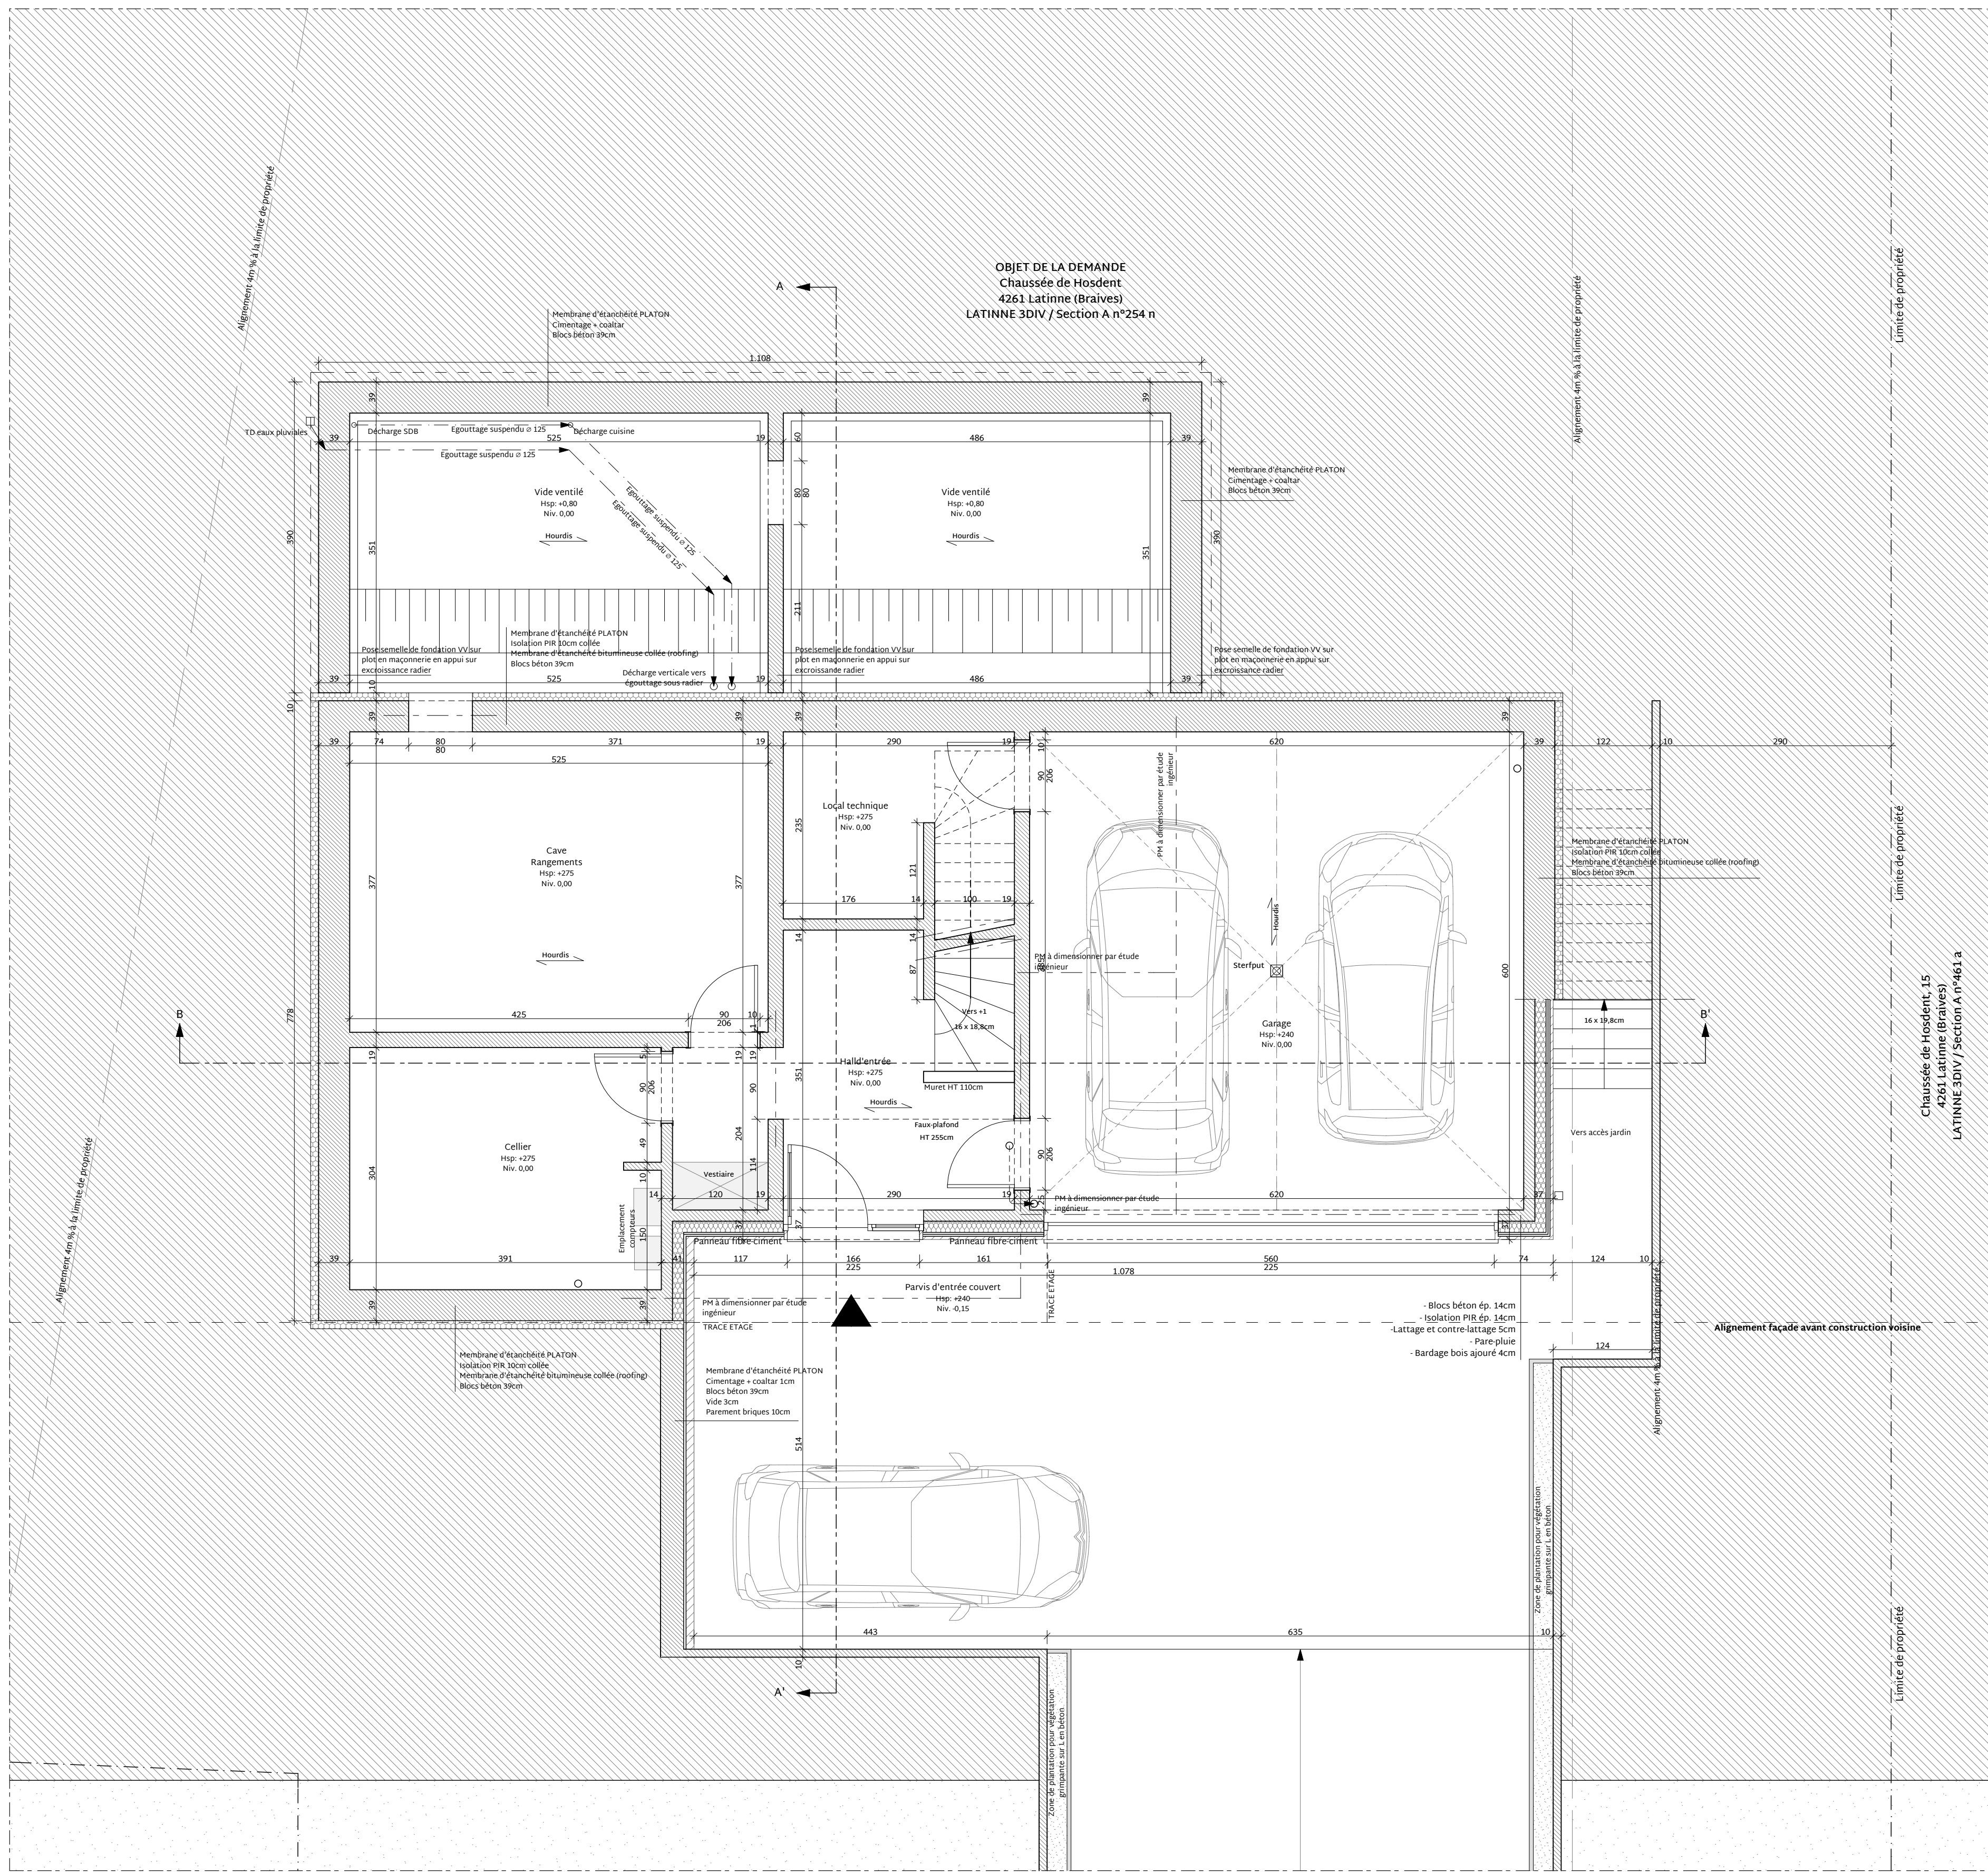


Plan rez-de-chaussée - 1/50

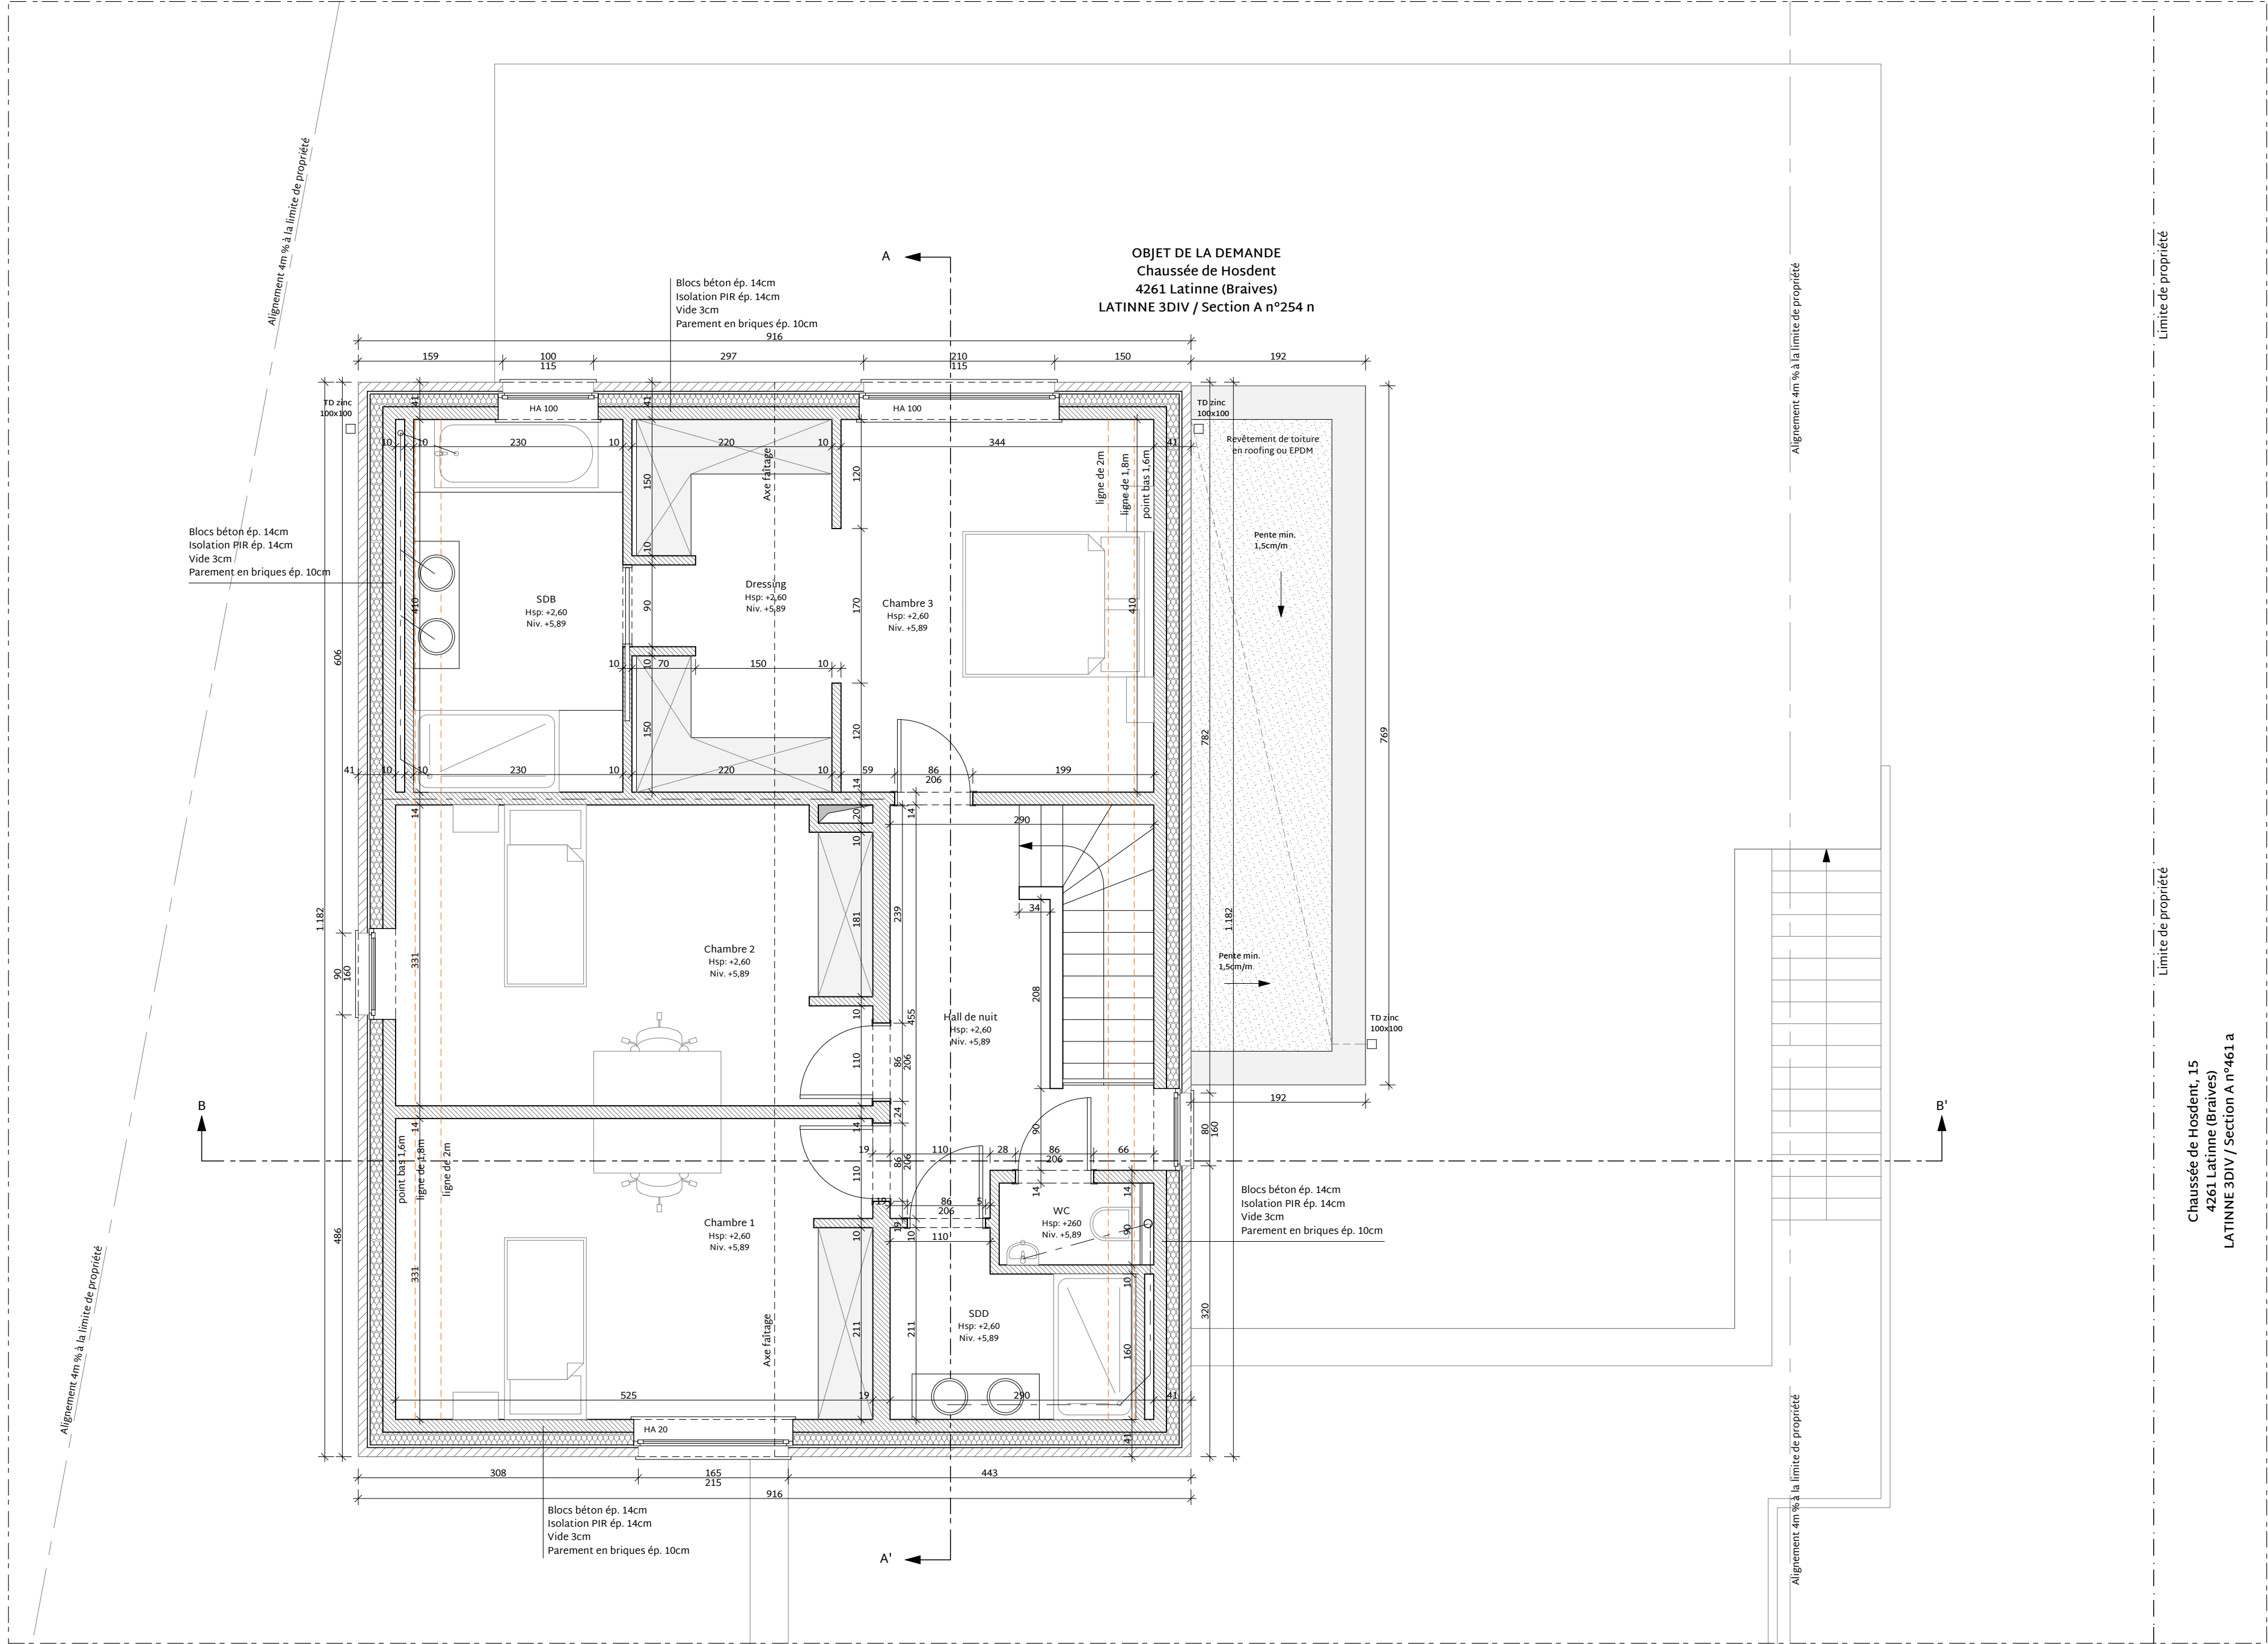

Plan 2ème étage - 1/50

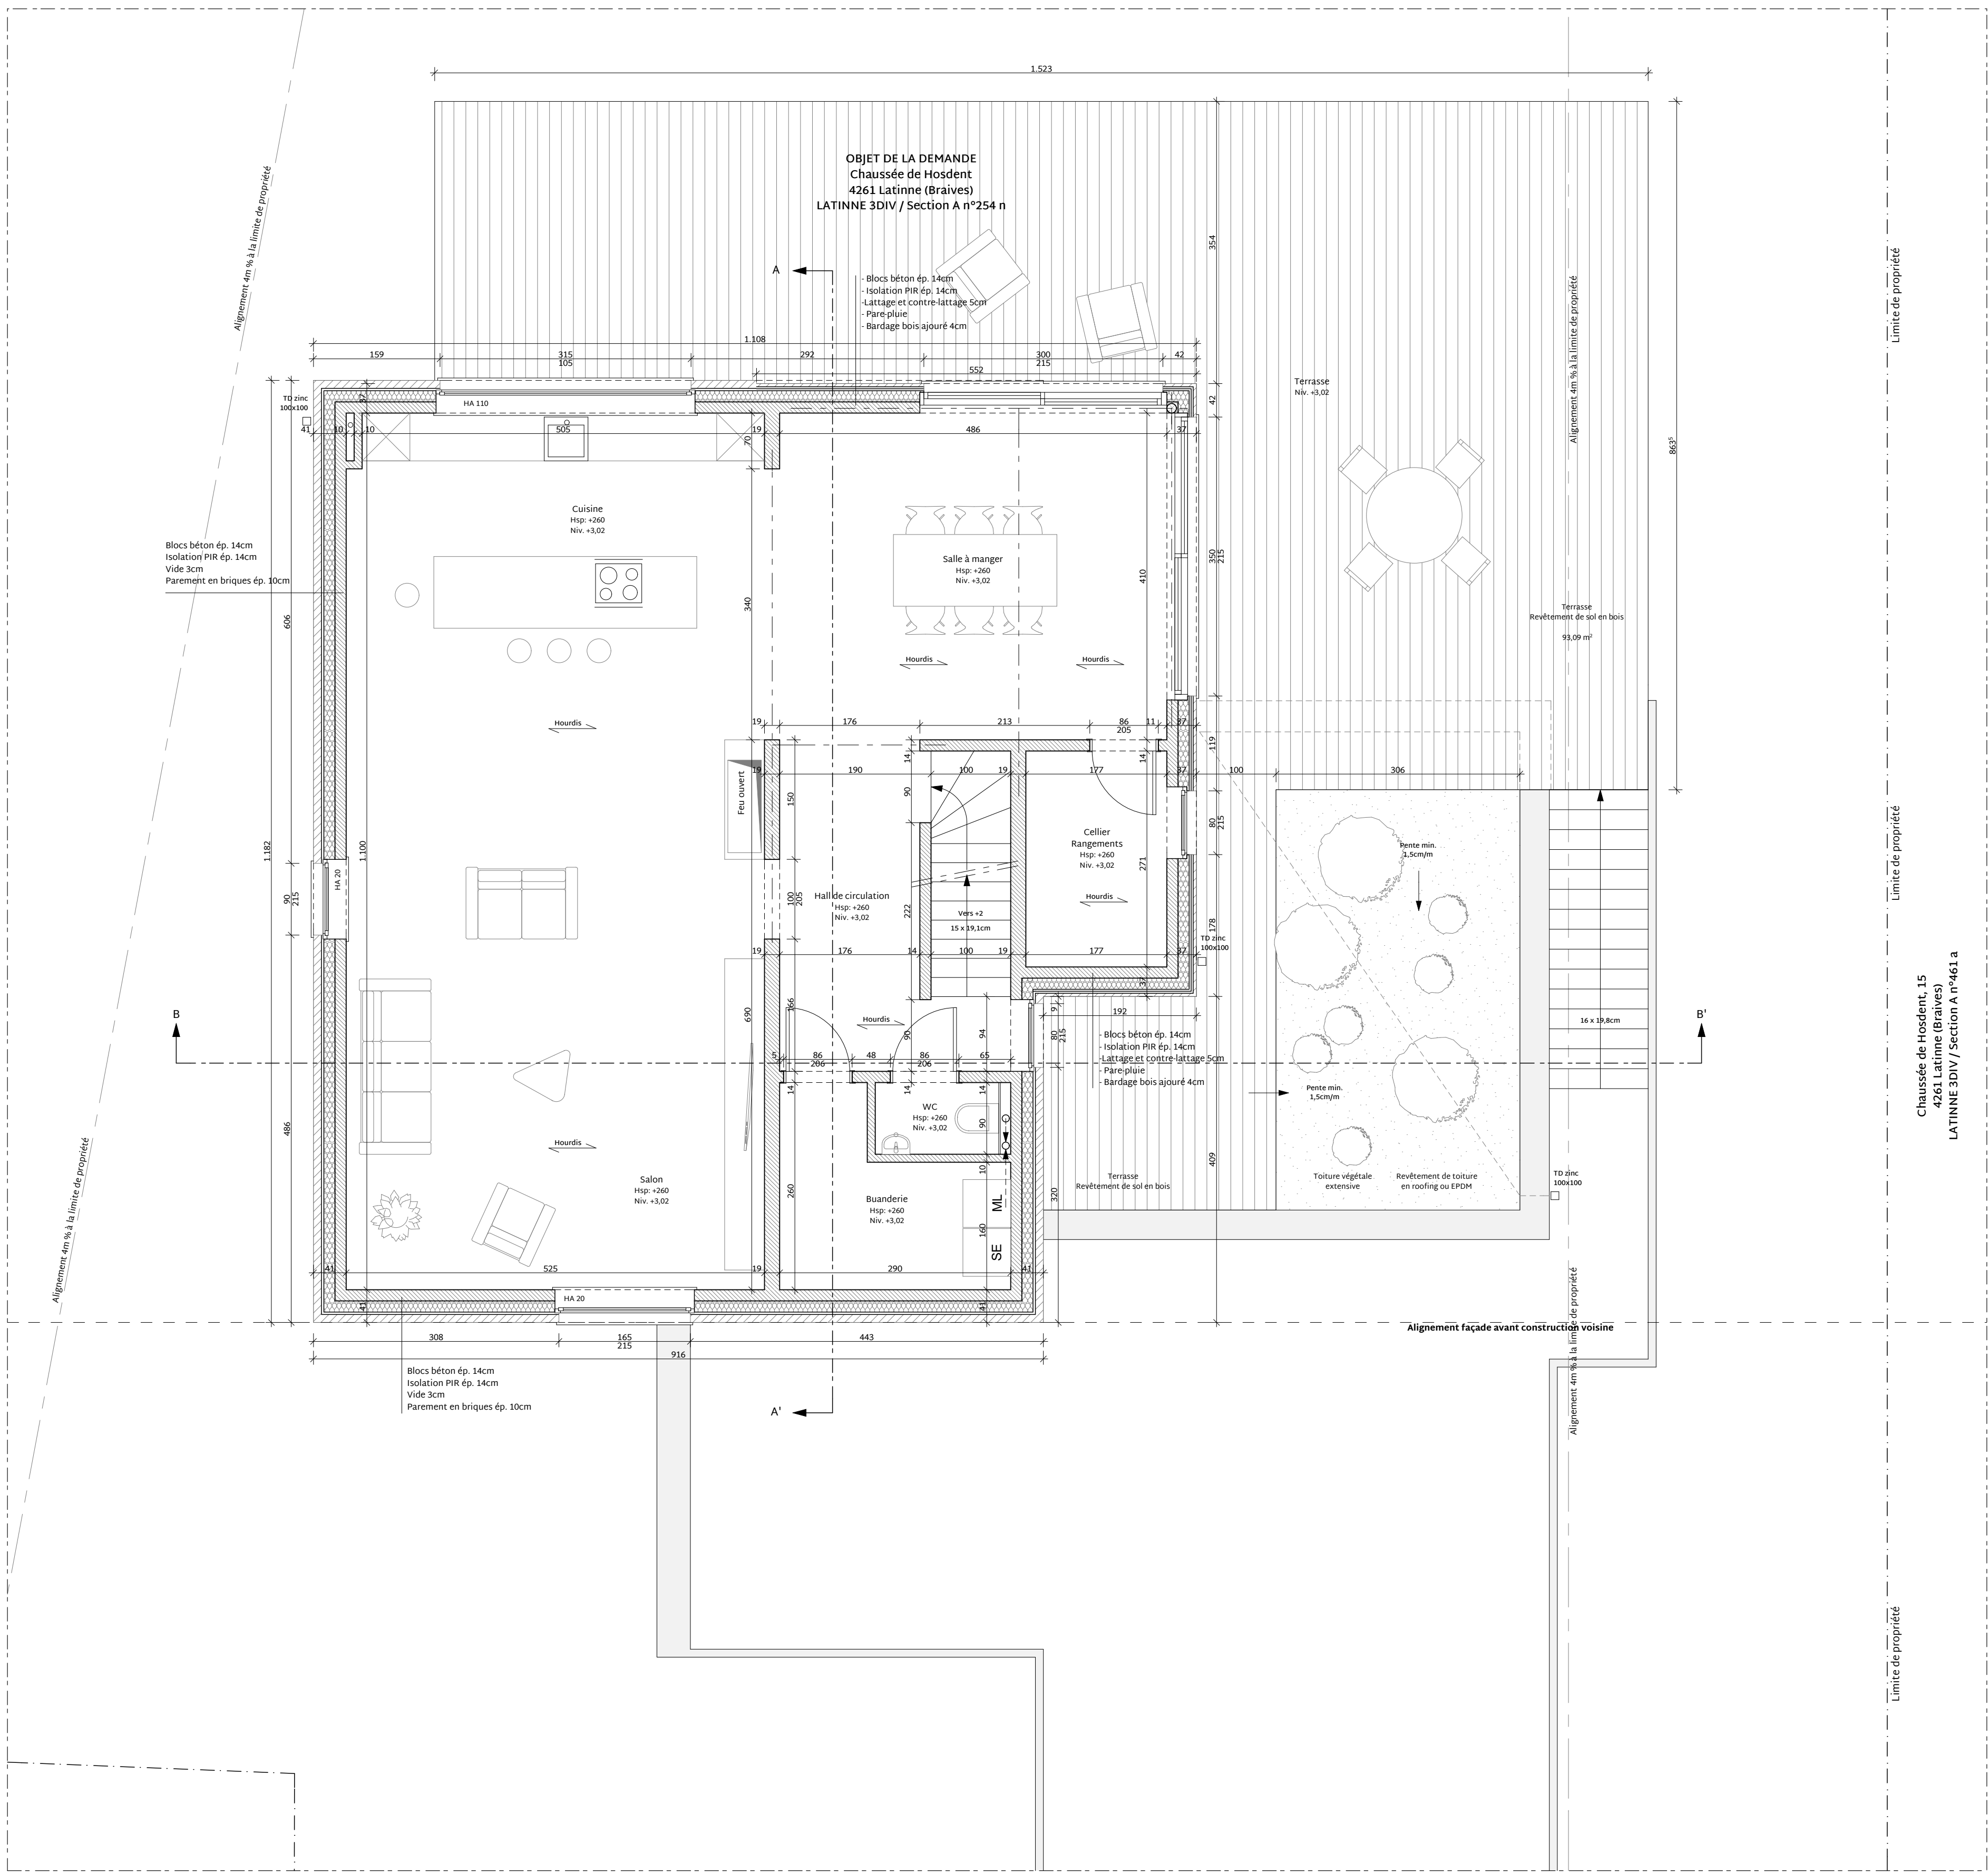


Plan 1er étage - 1/50

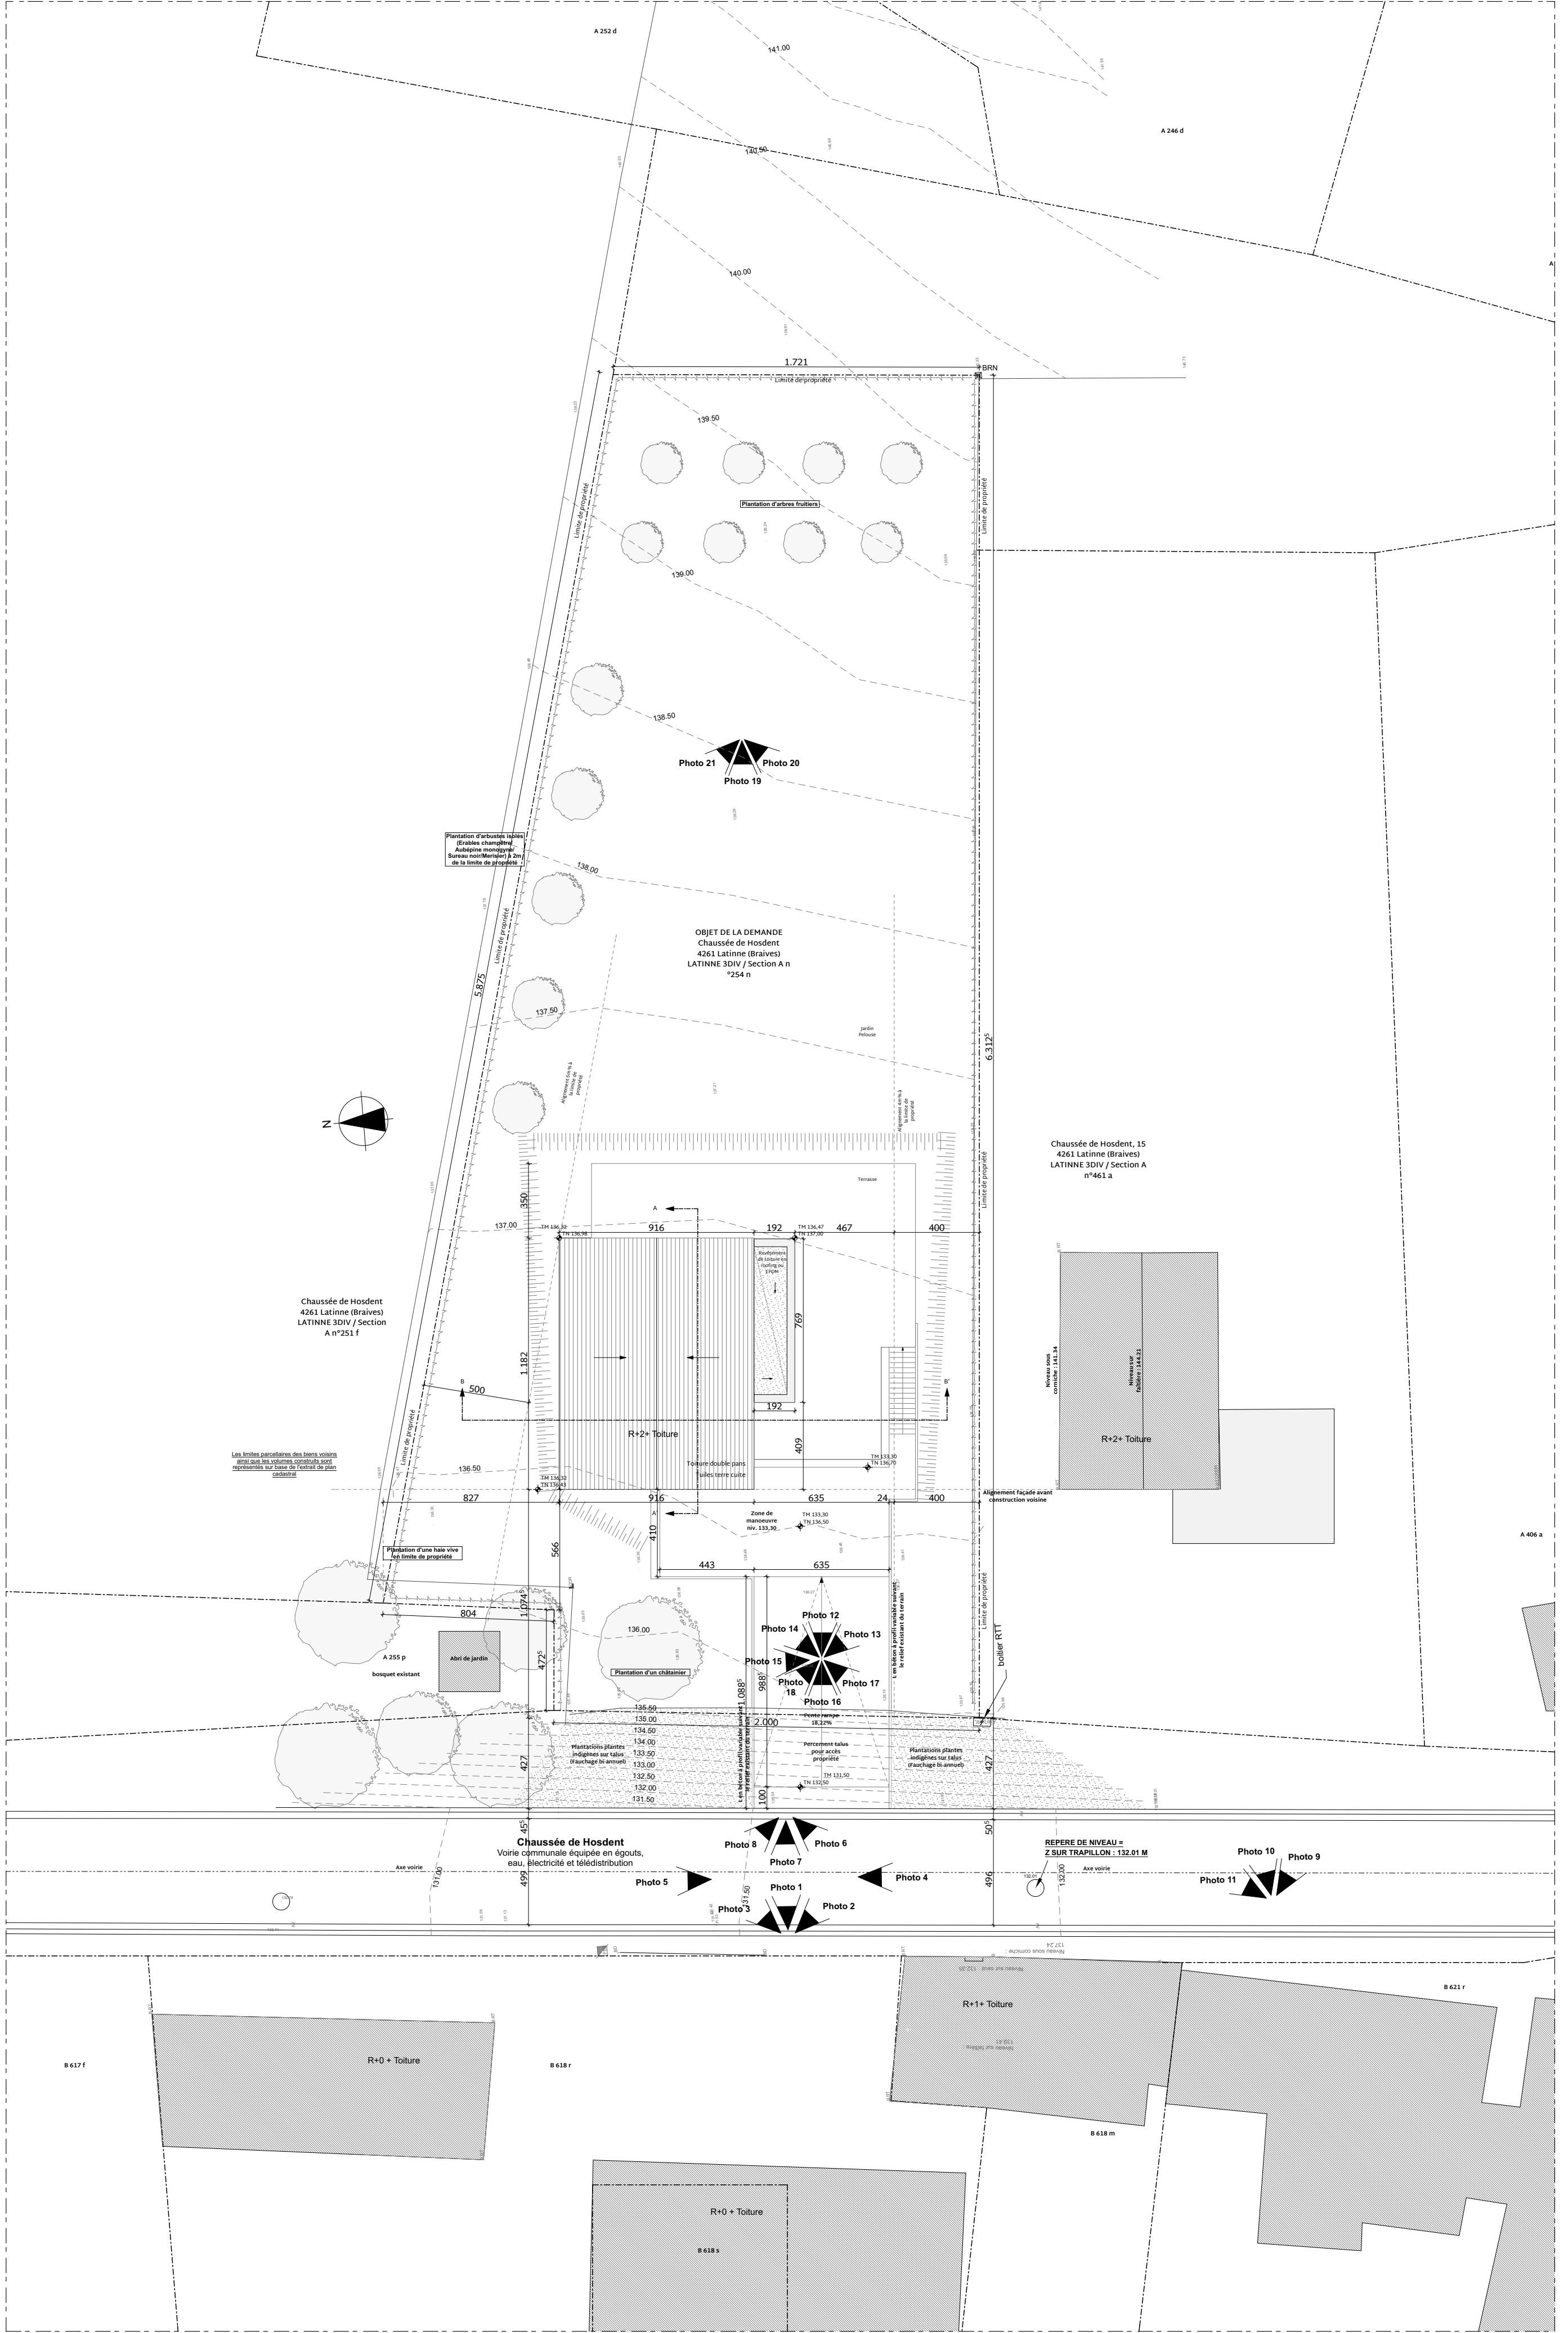

Implantation - 1/200



Situation 1

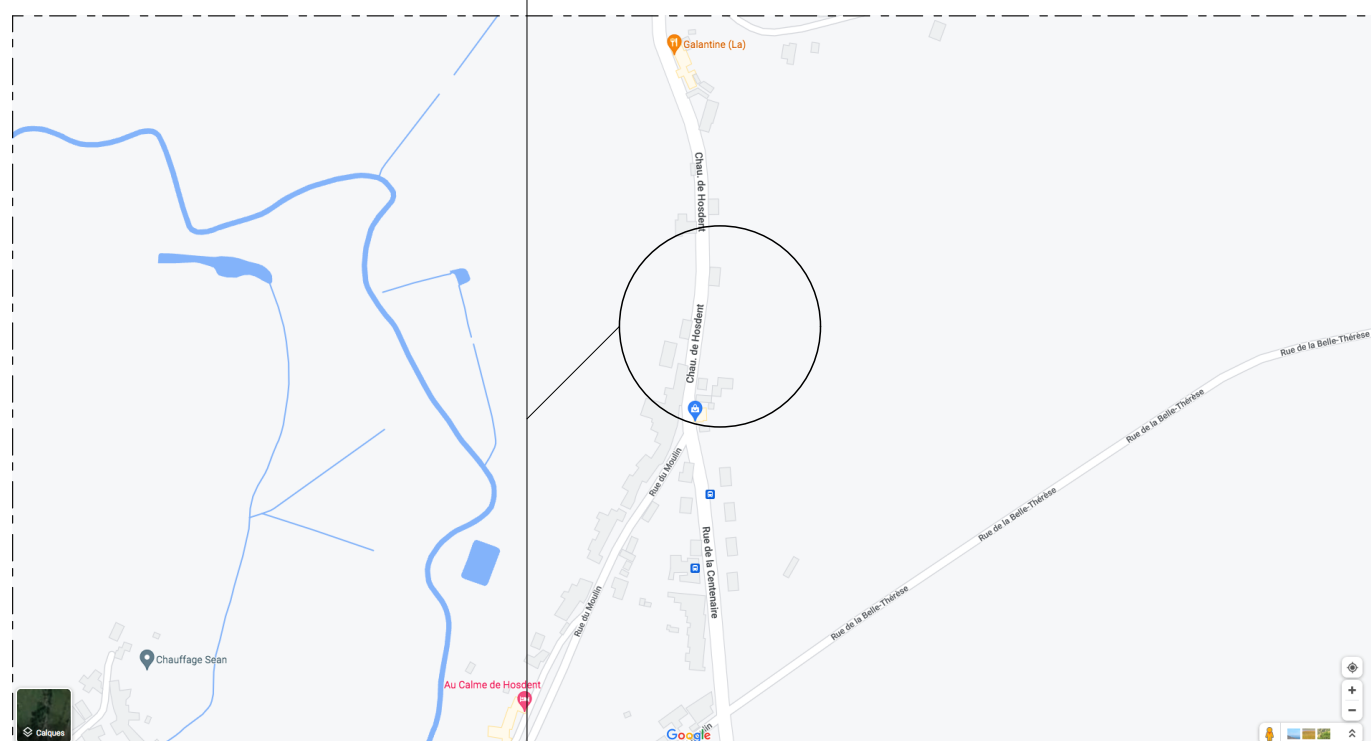

Situation 2

OBJET DE LA DEMANDE
Chaussée de Hosdent
4261 Latrine (Braives)
Parcelle cadastrée BRAIVES 3 DIV / LATINNE / Section A n°254 n

Plan architecture		Signature	
Chantier Chaussée de Houdent à 4261 Latrine (Braives) - Belgique Parcelle cadastrée BRAIVES 3 DIV / LATINNE / Section A n°254 n			
Maître d'ouvrage		Signature	
Auteur de projet Edito - Atelier d'architecture Rue Saint-Léonard, 102/1 B- 4000 Liège - Belgique tél: +32 494 88 80 47 e-mail: philippe@edito.archi		Signature	
Permis d'urbanisme			
Construction d'une maison d'habitation unifamiliale			
Plan fondations / Etpouttage - 1/50		Implantation - 1/200	
Plan rez-de-chaussée - 1/50		Situation 1	
Plan 1er étage - 1/50		Situation 2	
Plan 2ème étage - 1/50			
Dessiné par: Phd		Vérifié par: Phd	
Echelle: 1/50		AR - 100	
n° dossier: 2021-005		Fichier informatique : projet 2021-005 - Ruffet.ph	
Index	Modifications	Date	Auteur
a	Première diffusion: Permis d'urbanisme	24/05/2022	Phd
Les cotes et mesures renseignées sur les plans sont à vérifier par l'entrepreneur			
Les plans et les dessins restent la propriété de l'architecte			