




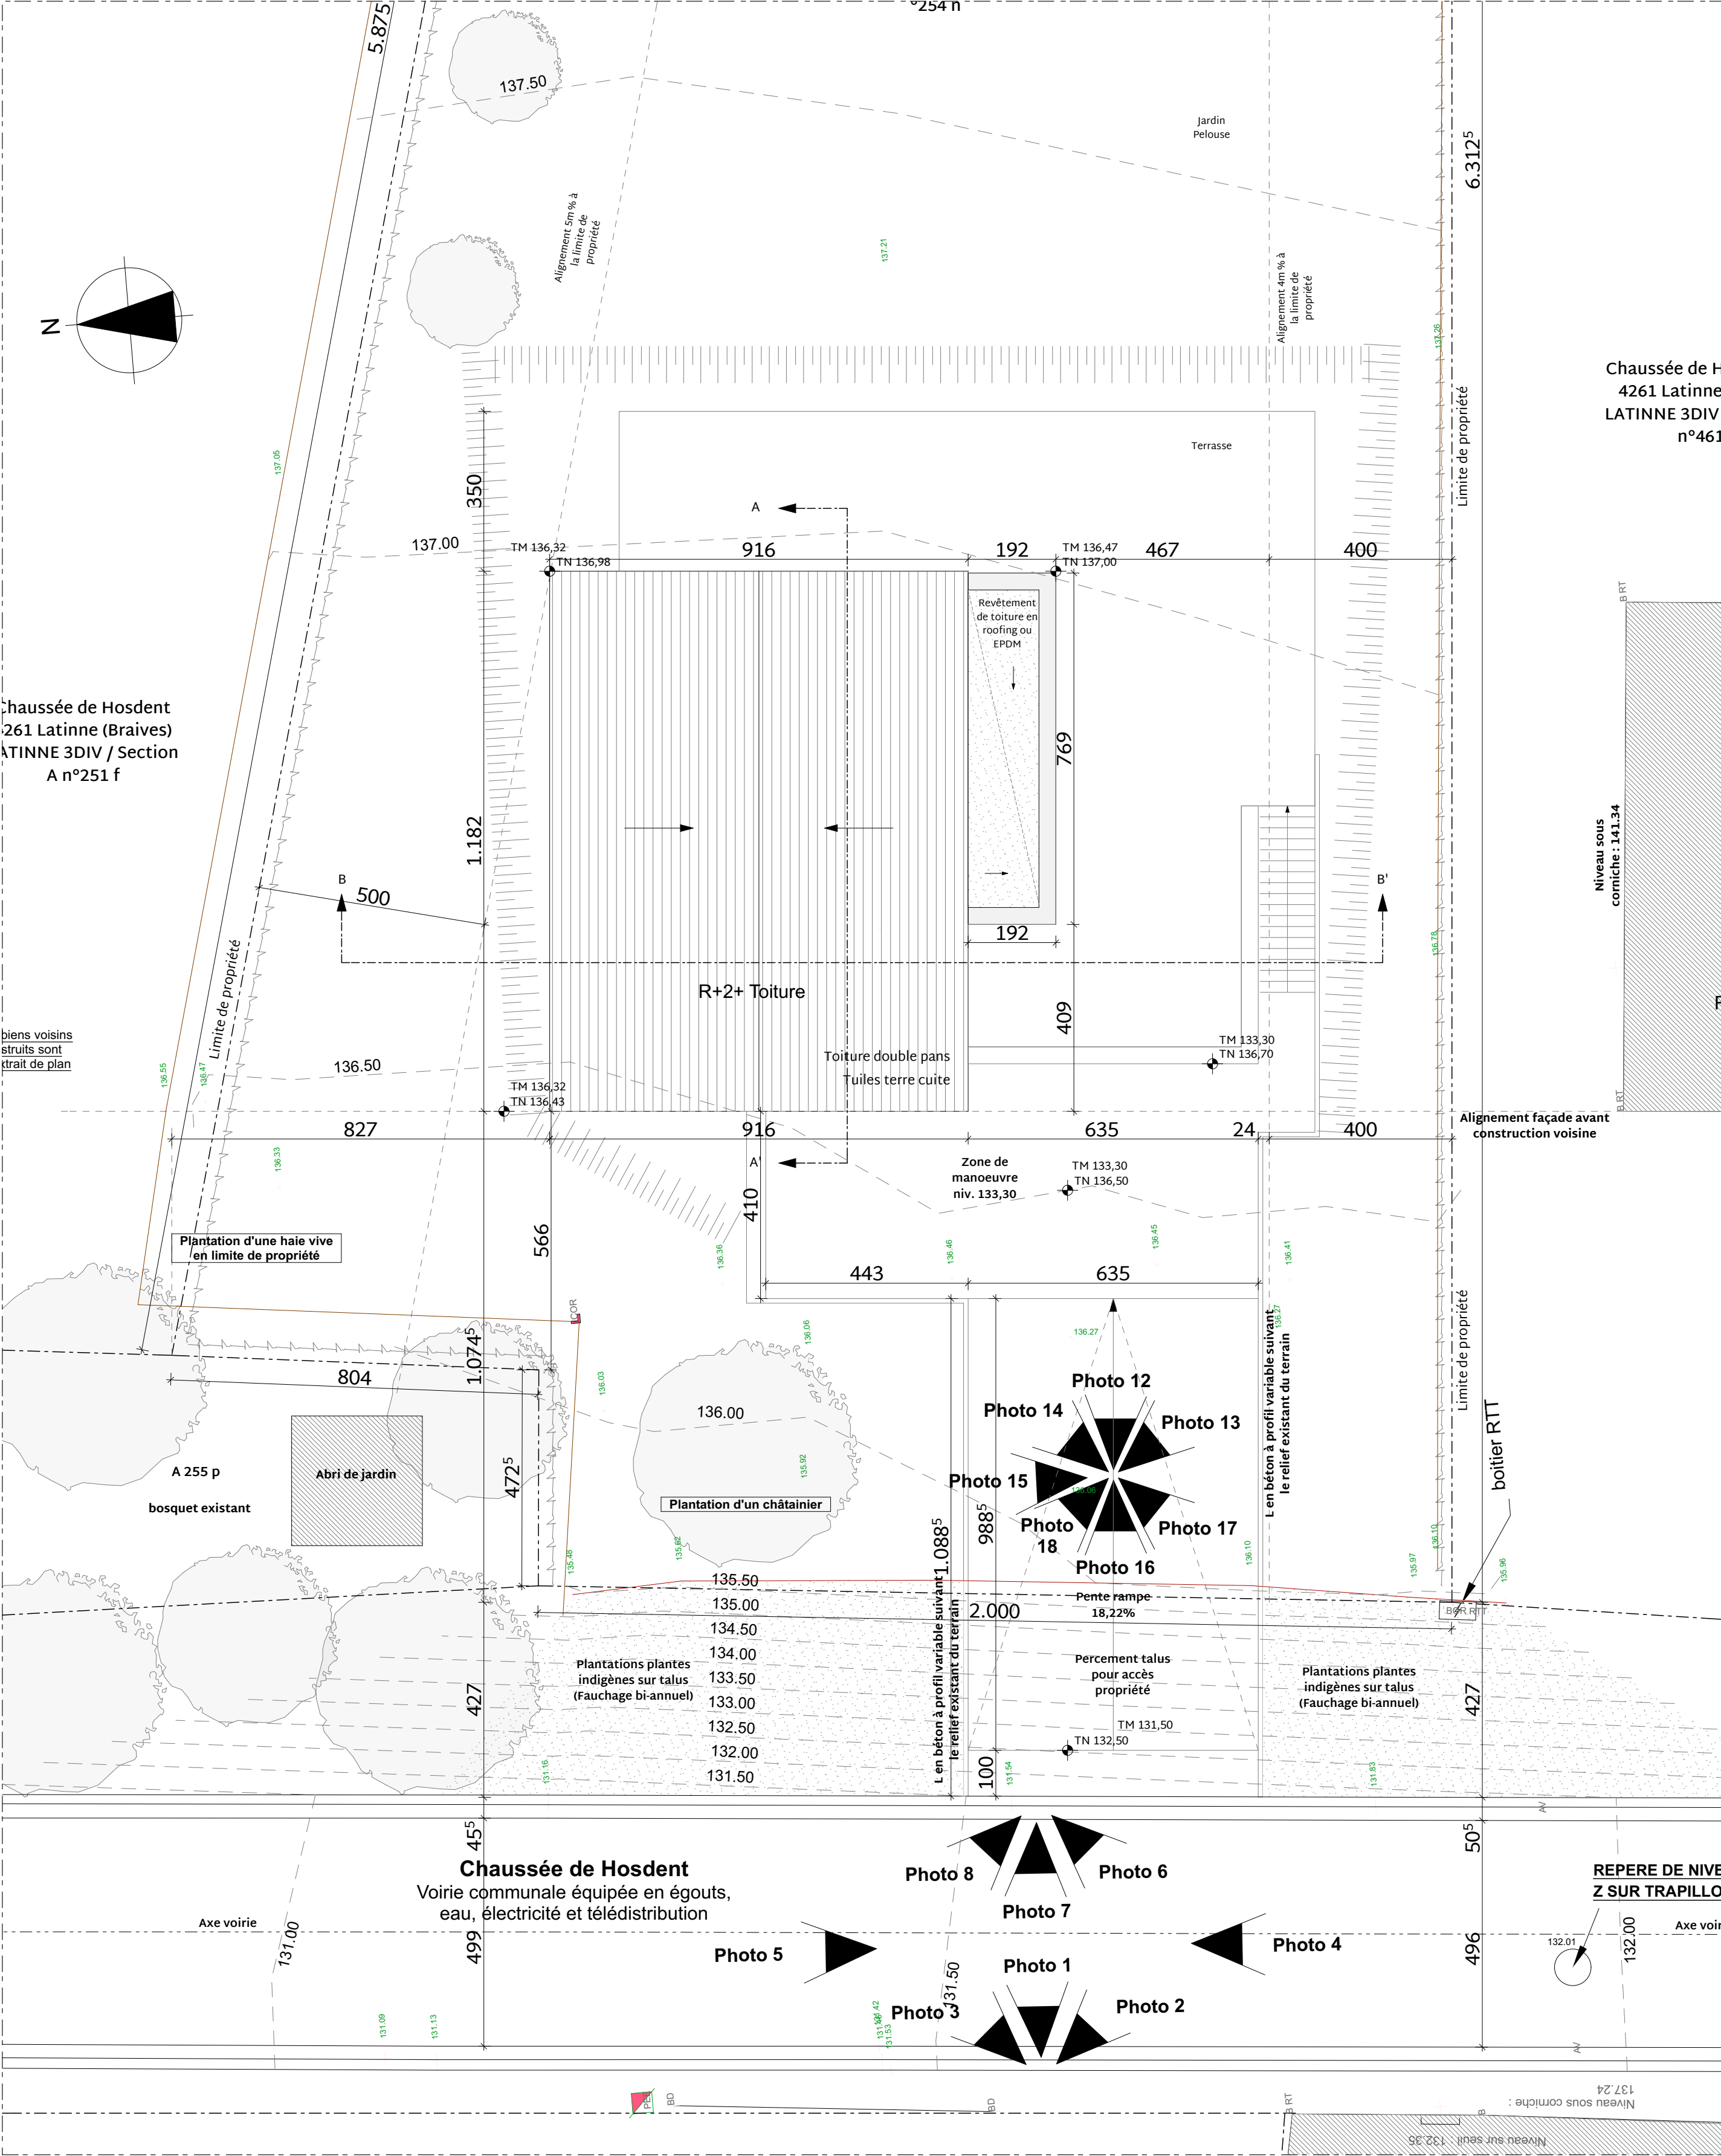


Implantation projetée - 1/100

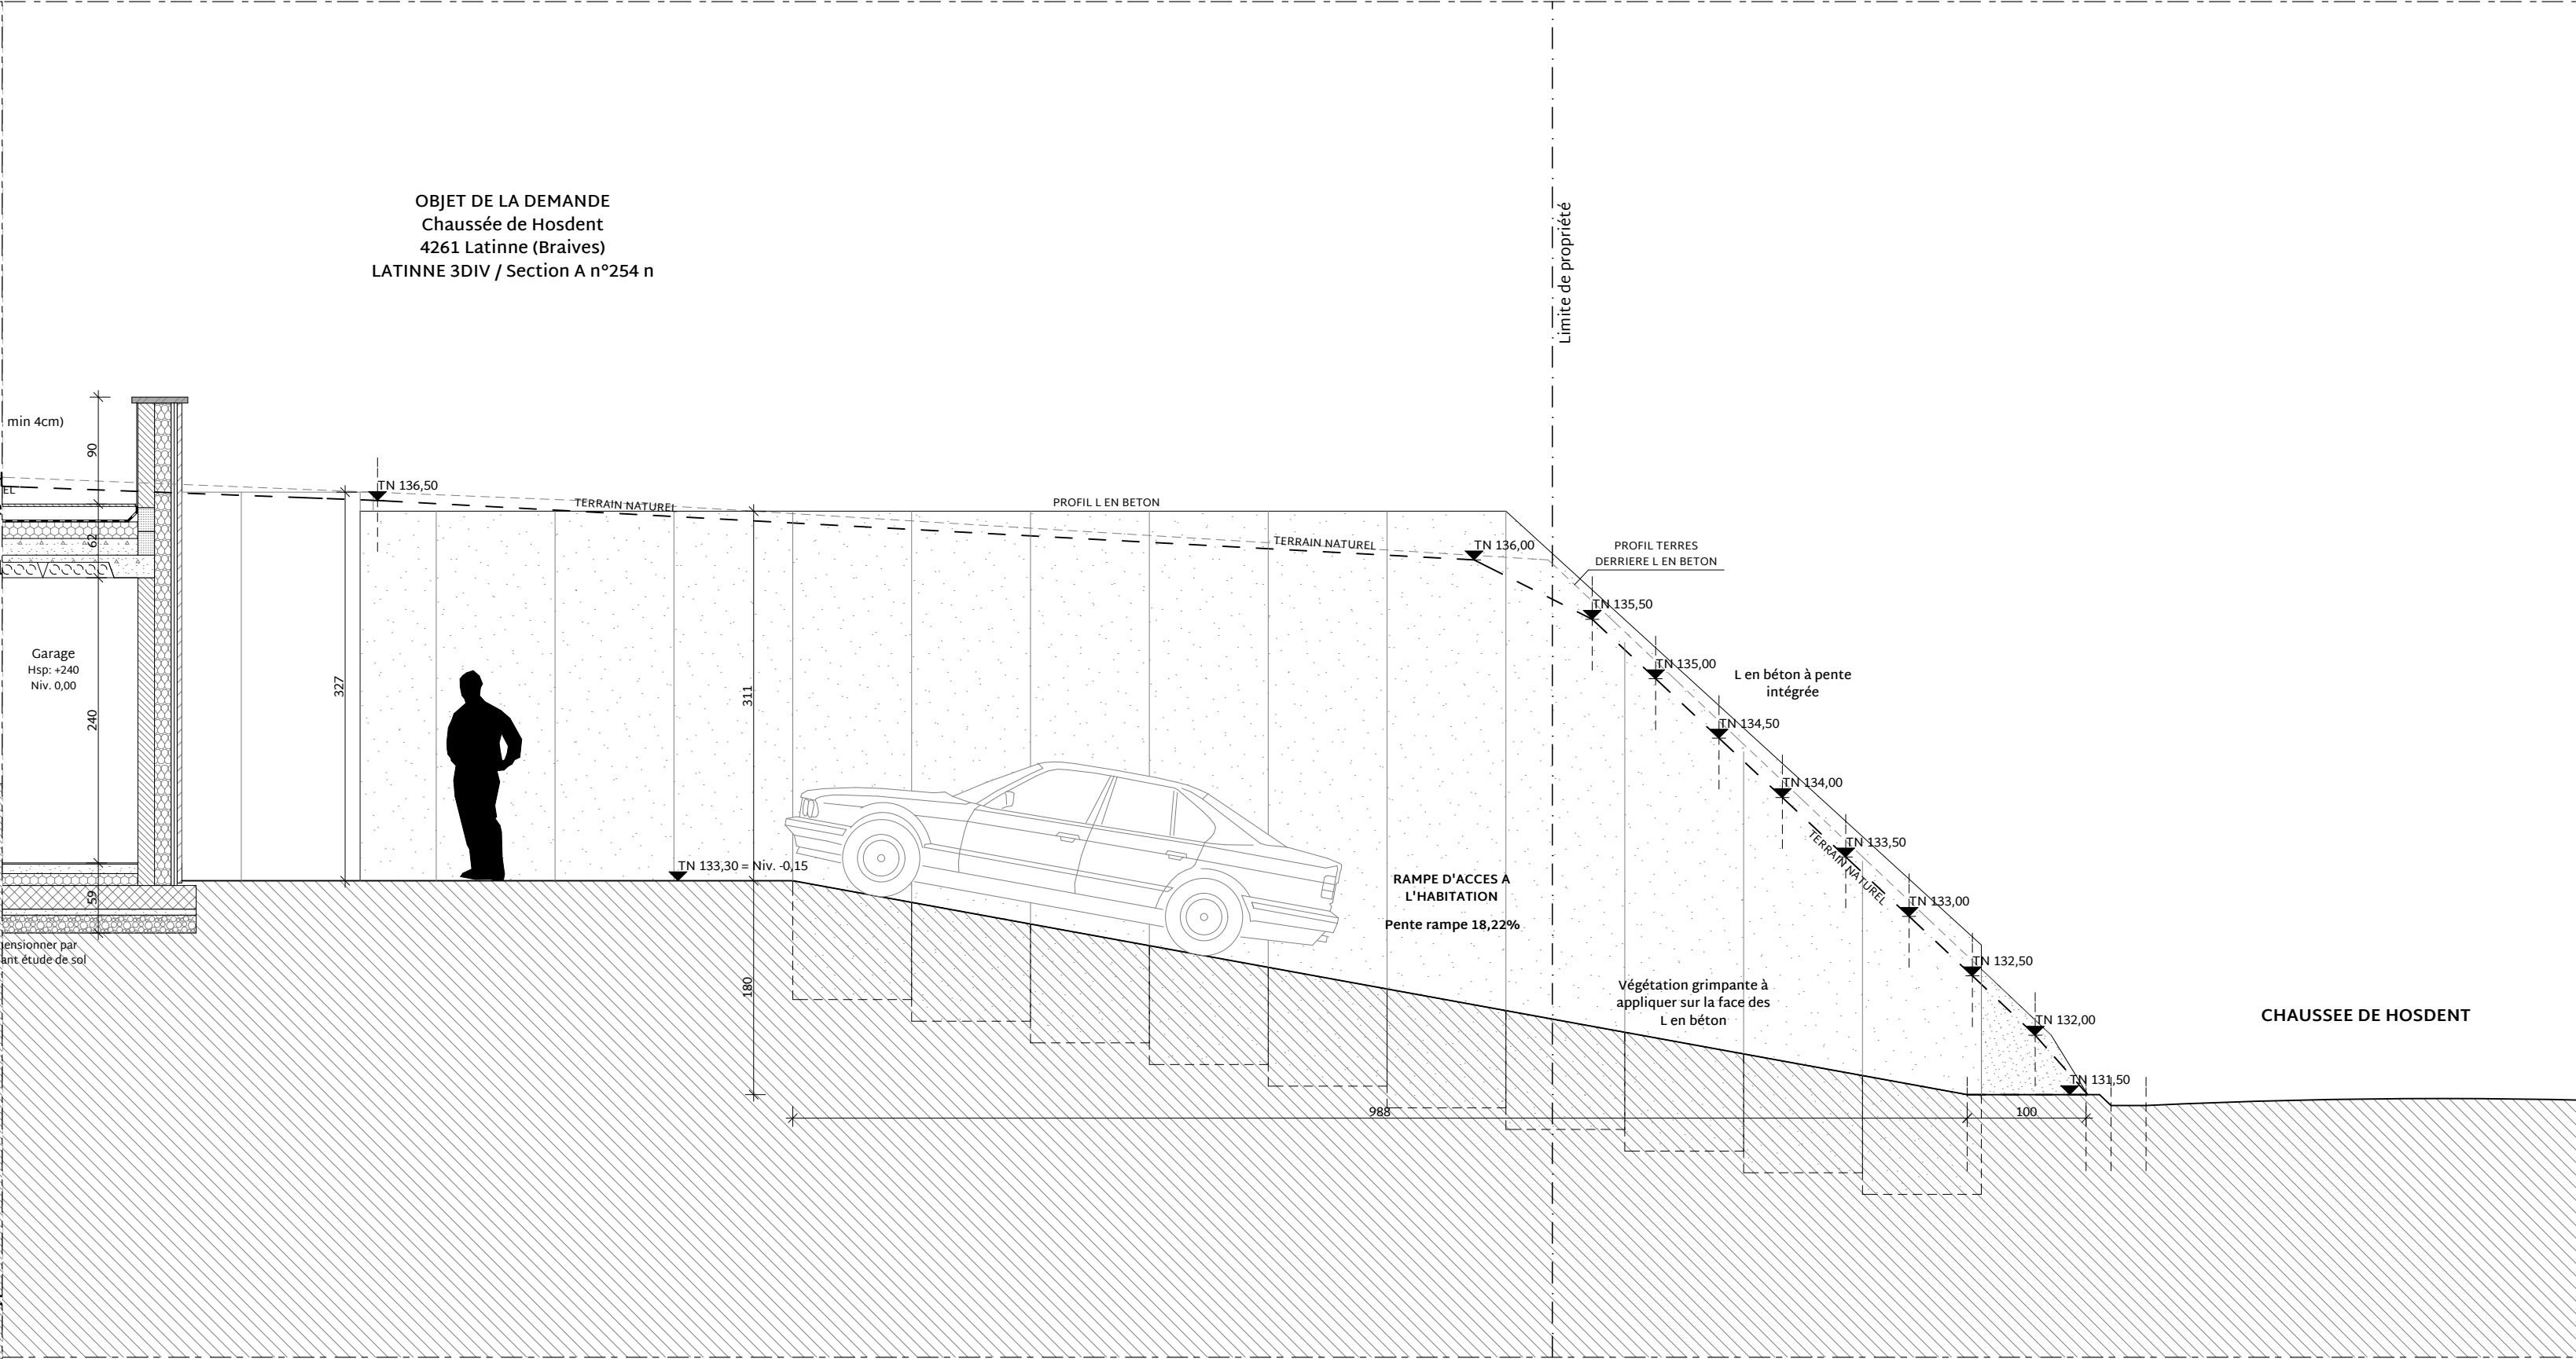

Coupe allée d'accès - vue latérale droite - 1/50

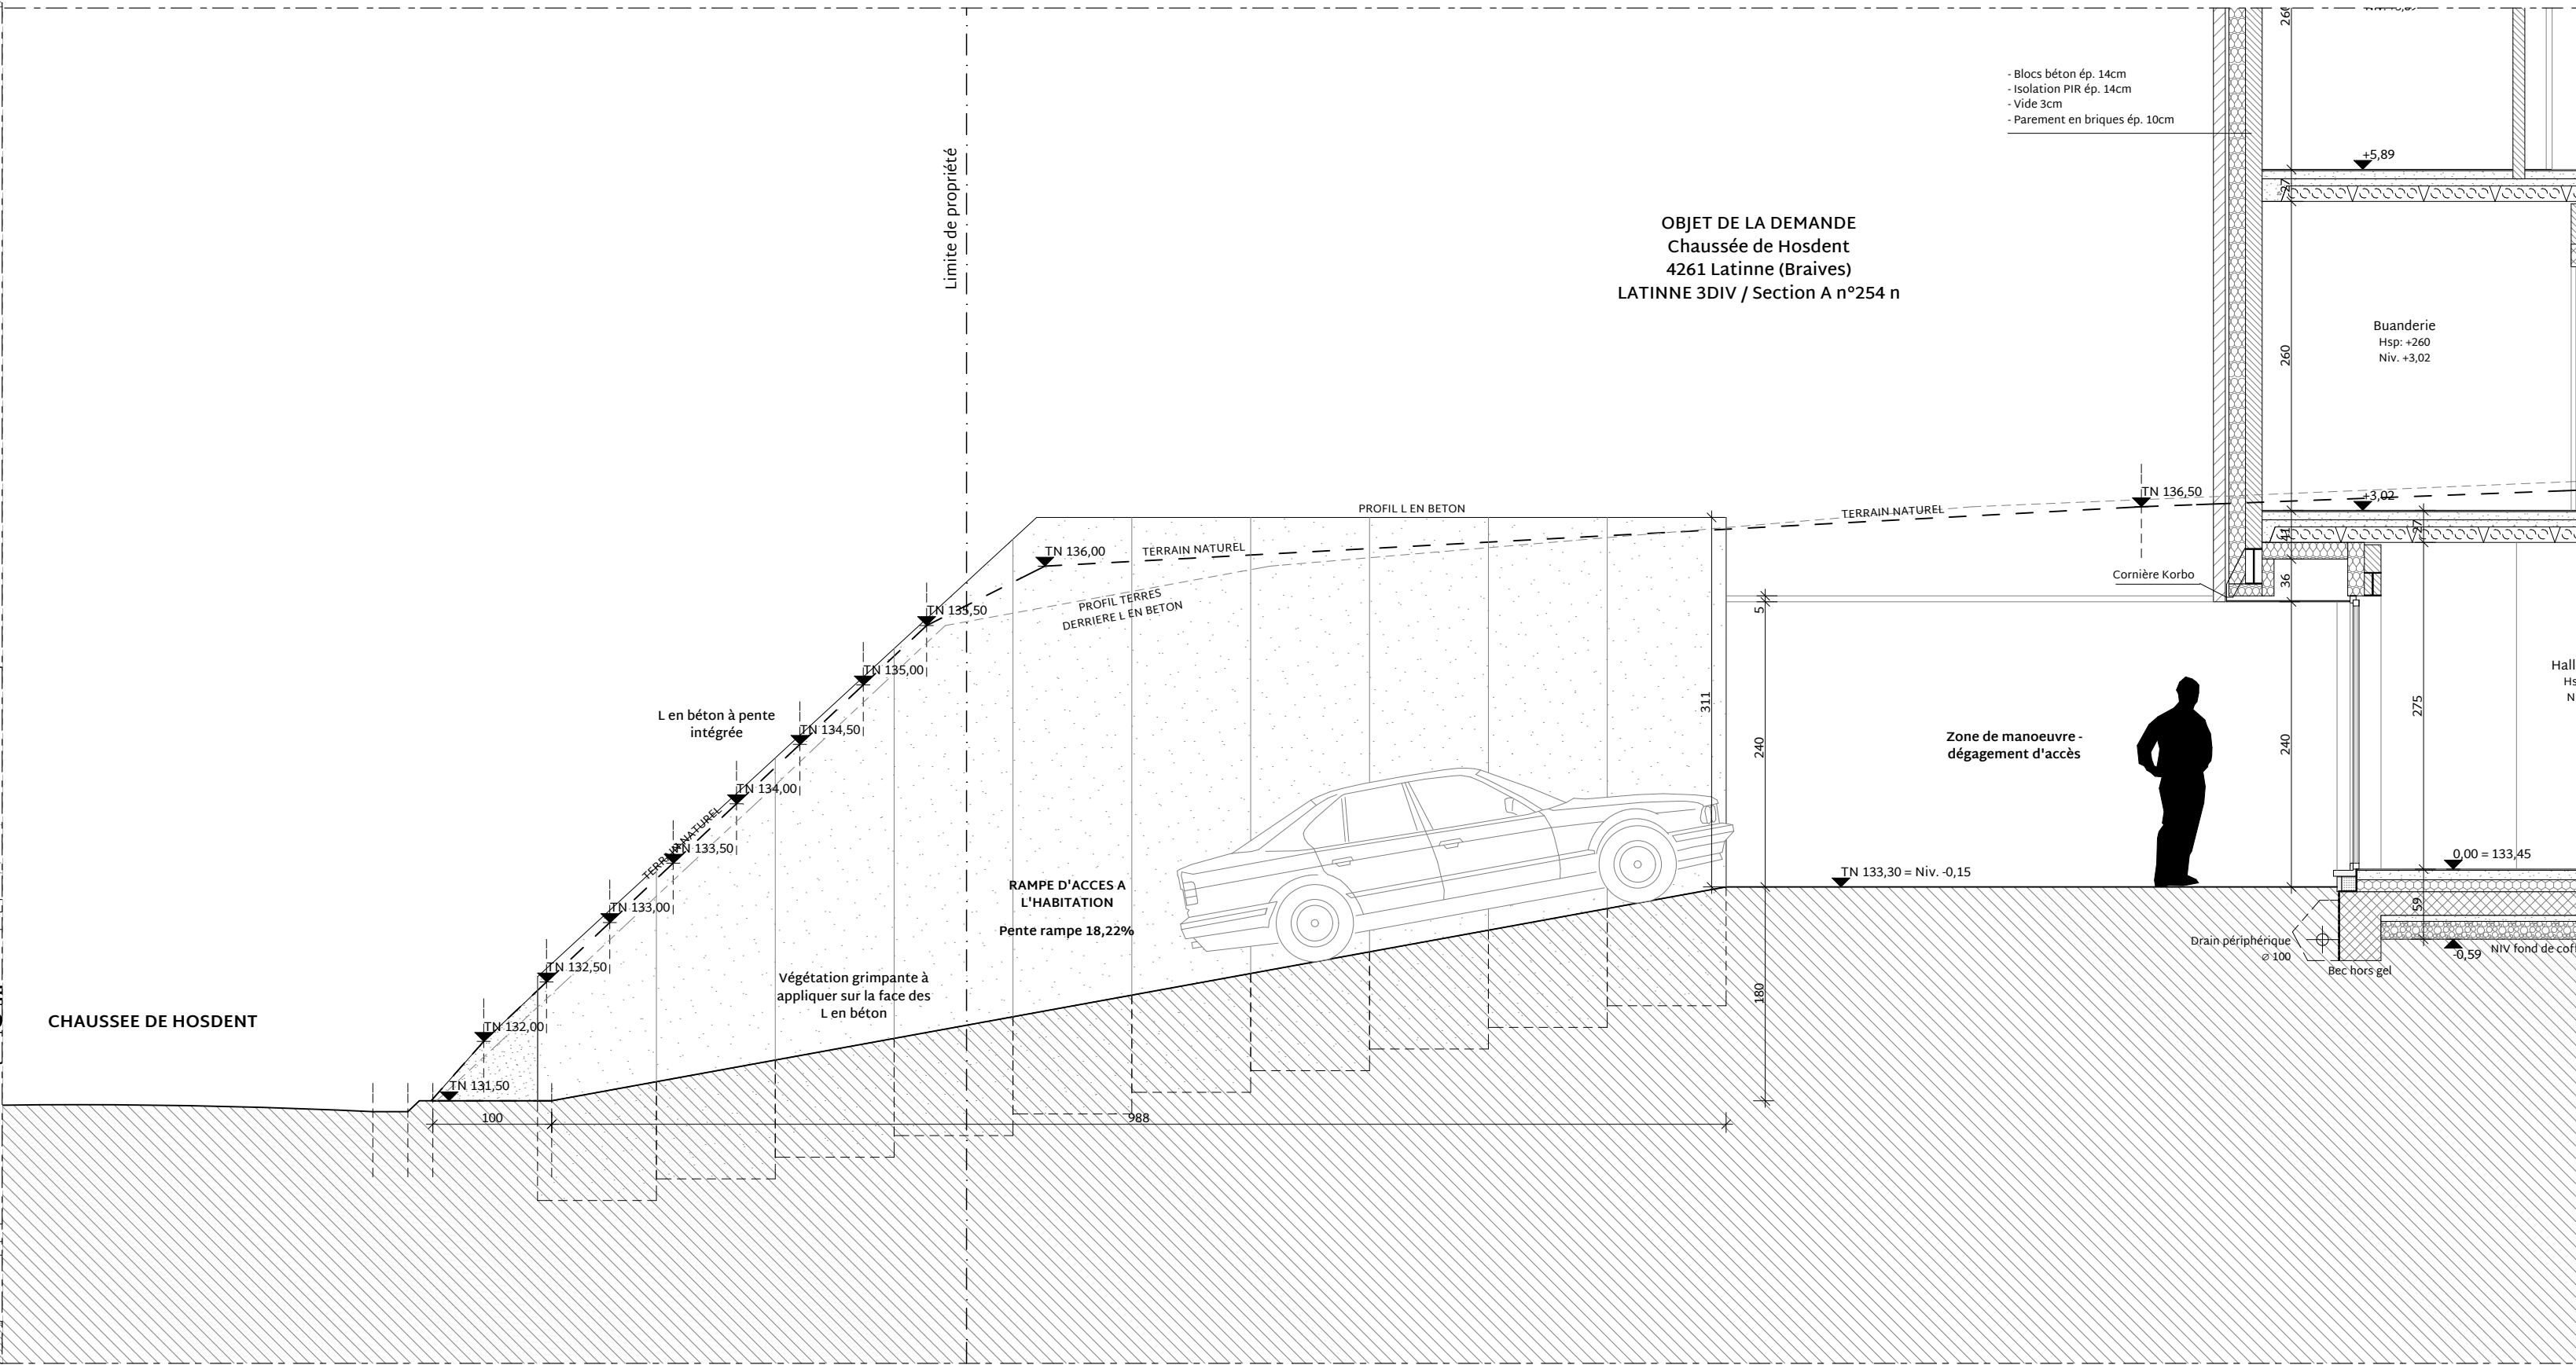

Coupe allée d'accès - vue latérale gauche - 1/50

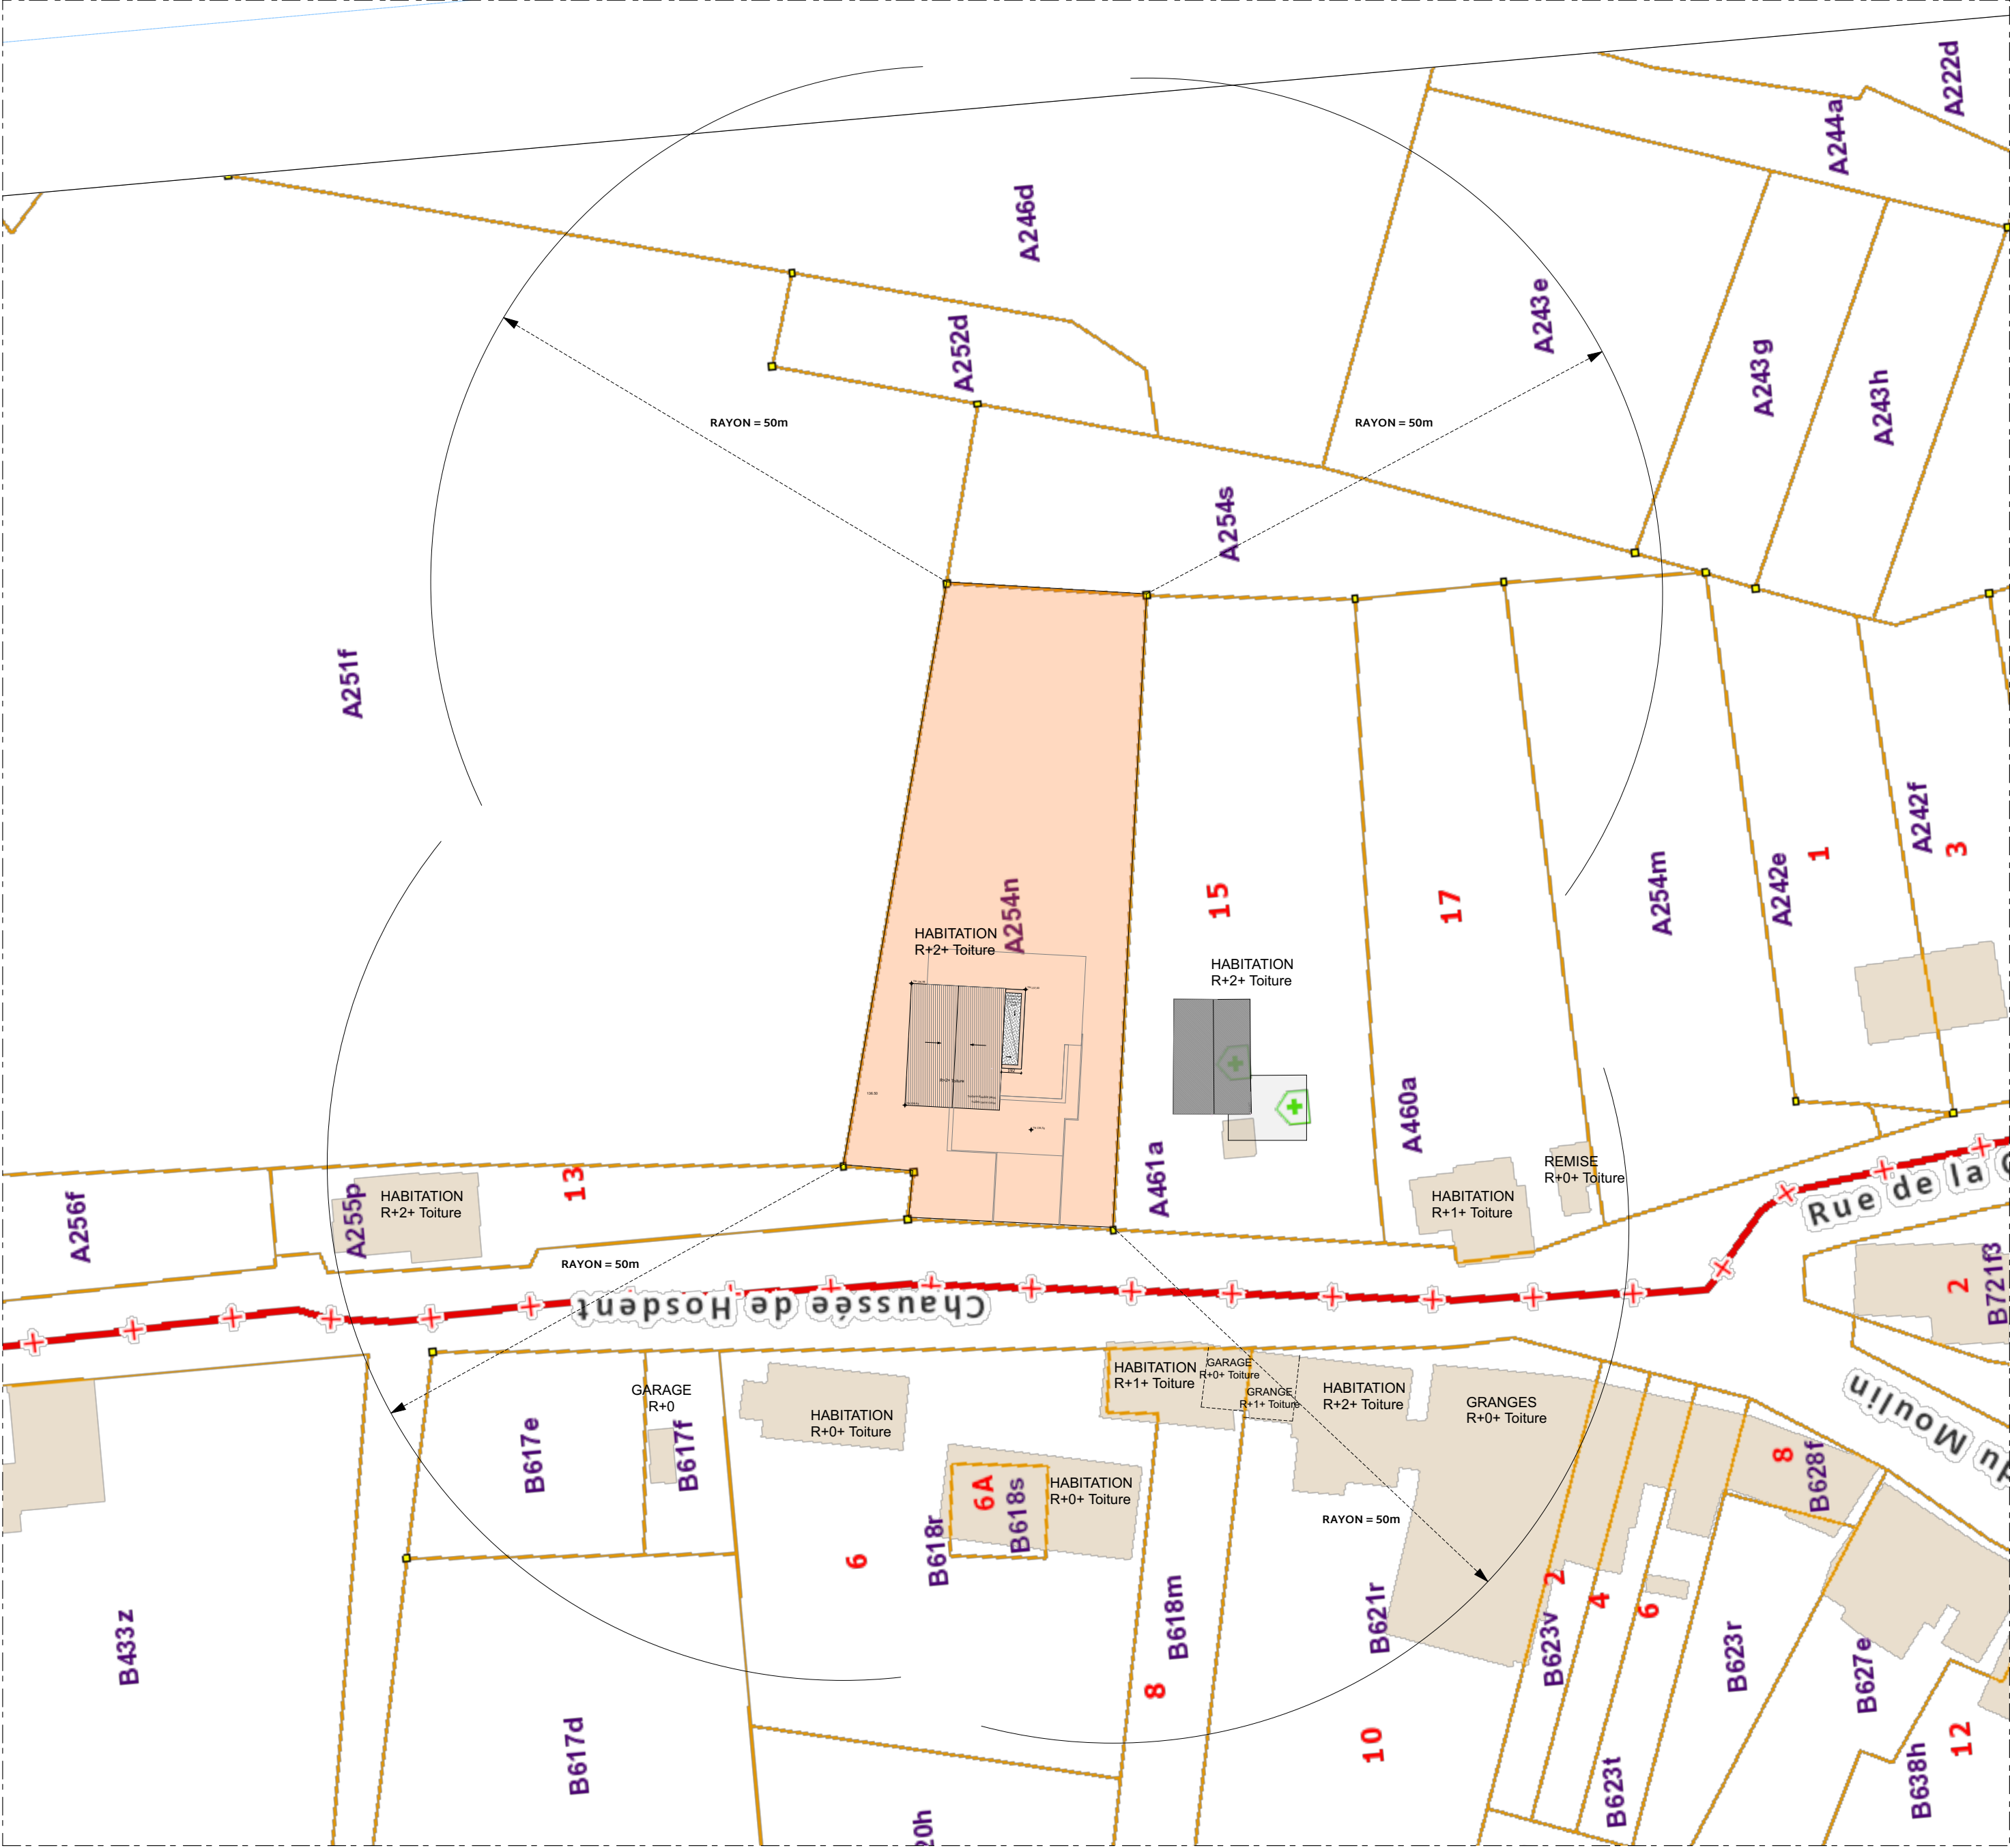

Plan de contexte - 1/500

Plan architecture	
Chantier Chaussée de Hosdent à 4261 Latinne (Braives) - Belgique Parcelle cadastrée BRAIVES 3 DIV / LATINNE / Section A n°254 n	
Maitre d'ouvrage	Signature
Auteur de projet Edito - Atelier d'architecture Rue Saint-Léonard, 102/1 B - 4000 Liège - Belgique tél: +32 494 88 80 47 e-mail: philippe@edito.archi	
Signature	
Permis d'urbanisme	

Construction d'une maison d'habitation unifamiliale			
Implantation projetée - 1/200 Plan de contexte - 1/500 Coupe allée d'accès - vue latérale droite - 1/50 Coupe allée d'accès - vue latérale gauche - 1/50			
Dessiné par: Phd	Vérifié par: Phd	Echelle: 1/50	AR - 102
n° dossier: 2021-005		Fichier informatique : projet 2021-005 - Raffucl.pln	
Index	Modifications	Date	Auteur
a	Première diffusion: Permis d'urbanisme	24/05/2023	Phd
Les cotes et mesures renseignées sur les plans sont à vérifier par l'entrepreneur			
Les plans et les dessins restent la propriété de l'architecte			