



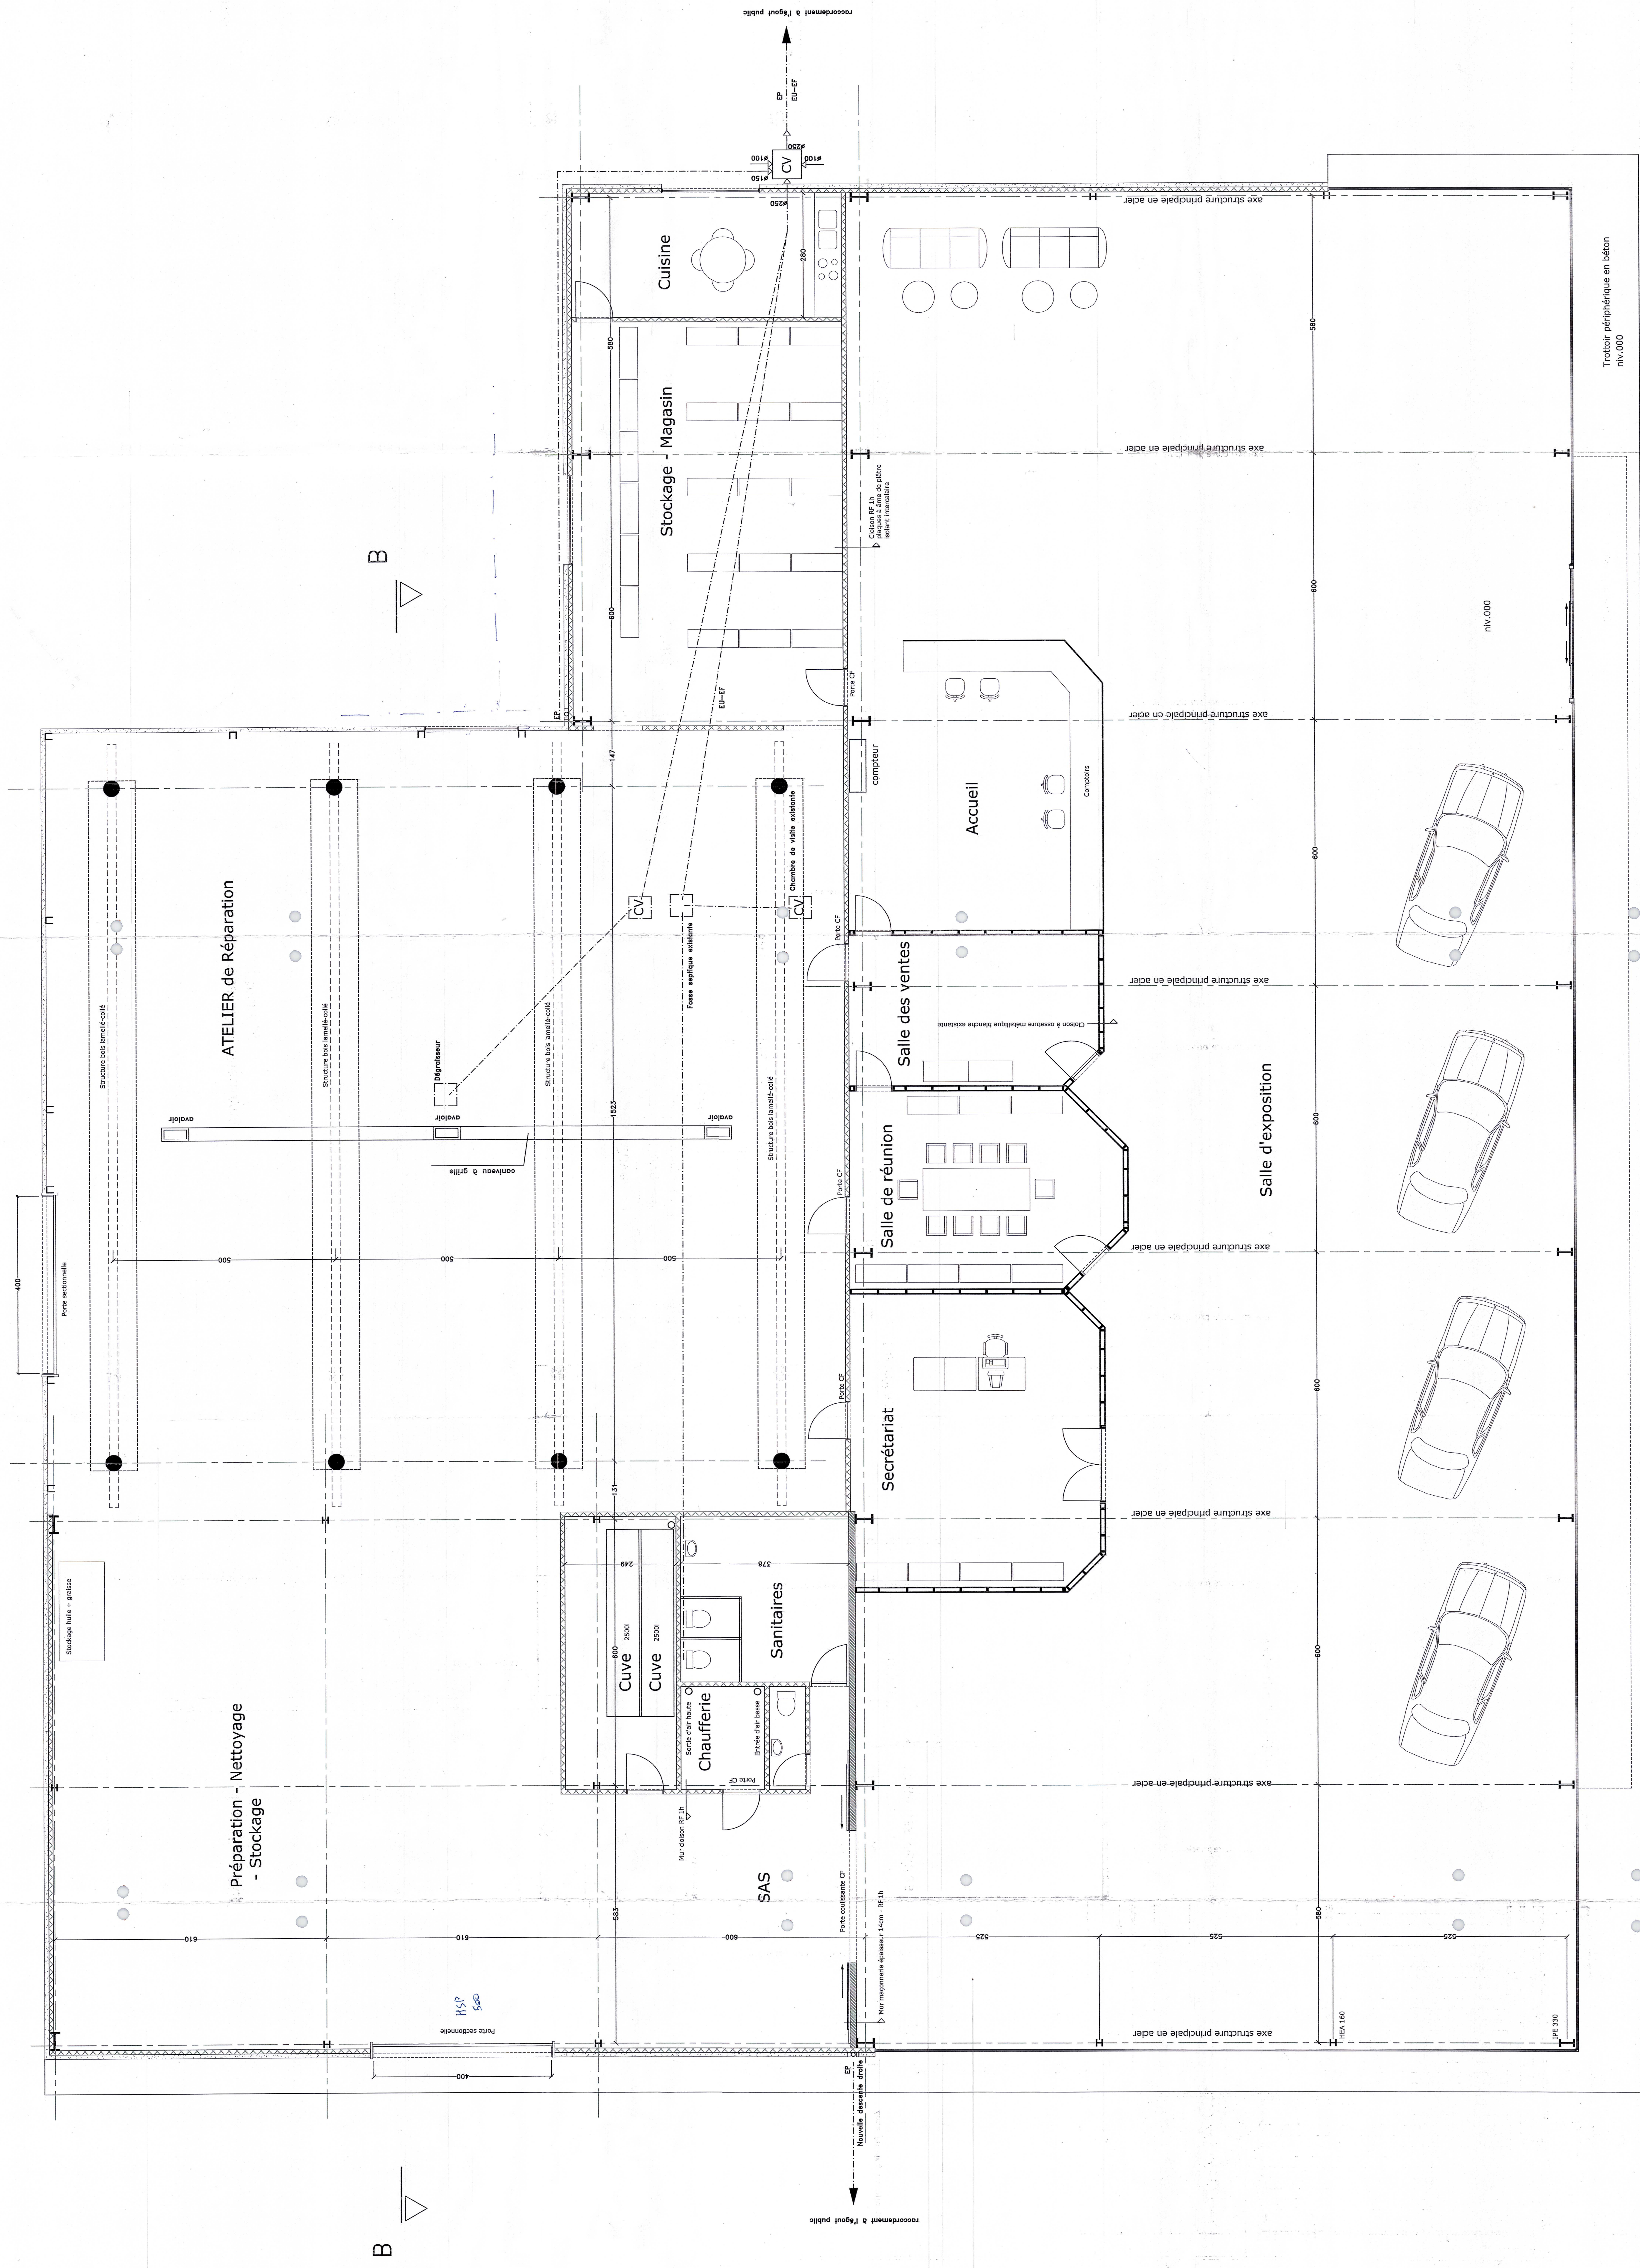

Légende et matériaux

- 

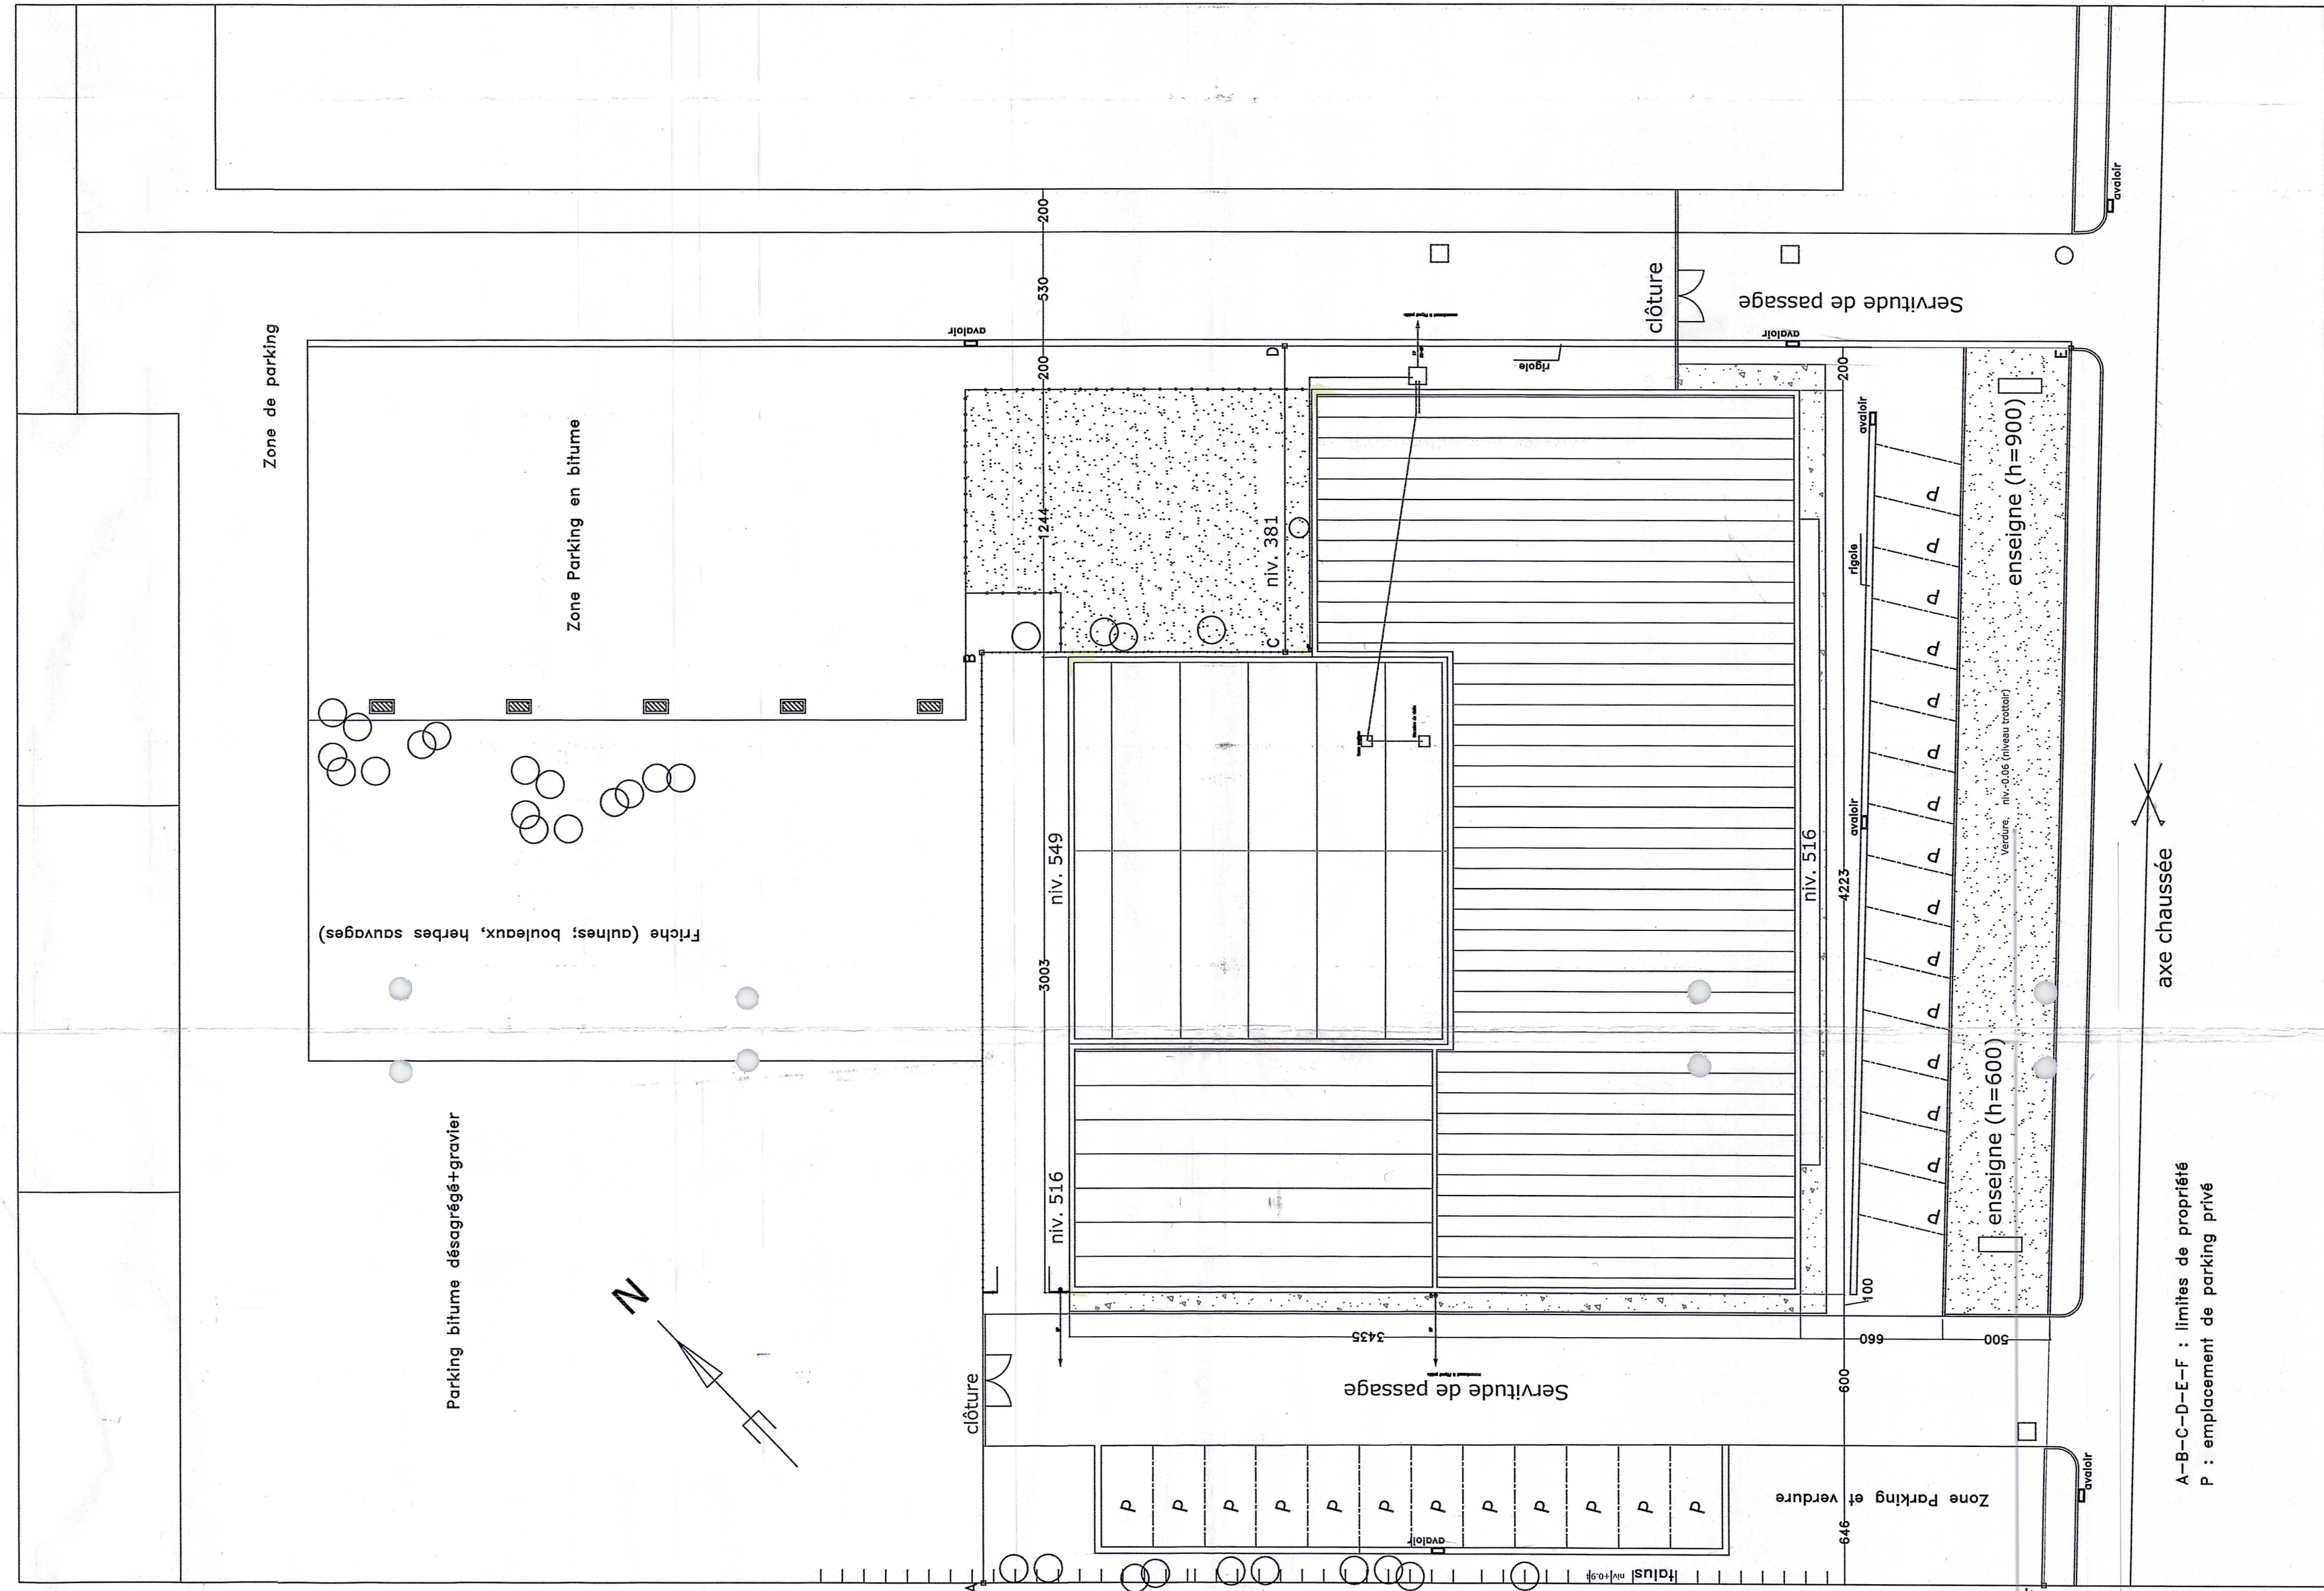










Niveaux et cotations

- le niveau zéro du projet est noté niv. 000 (en cm), c'est le niveau actuel du sol intérieur fini du bâtiment à transformer
- tous les niveaux sont indiqués niv. xxx par rapport à ce niveau de référence
- les hauteurs sous plafond restent inchangées dans les parties existantes

Province du Brabant Wallon commune: 1300 Wavre


situation: 137, Boulevard de l'Europe

ensemble cadastré Wavre 3ème div - section C - n° 316v et 316t

ELECTRIC

projet: **Rénovation d'un ancien garage**

maître de l'ouvrage:
sa MAANRO (représentée par M. François Snickers)
 74, route provinciale à Outignies - 1341
 tél & fax: 010/61.31.50 - 010/61.18.28

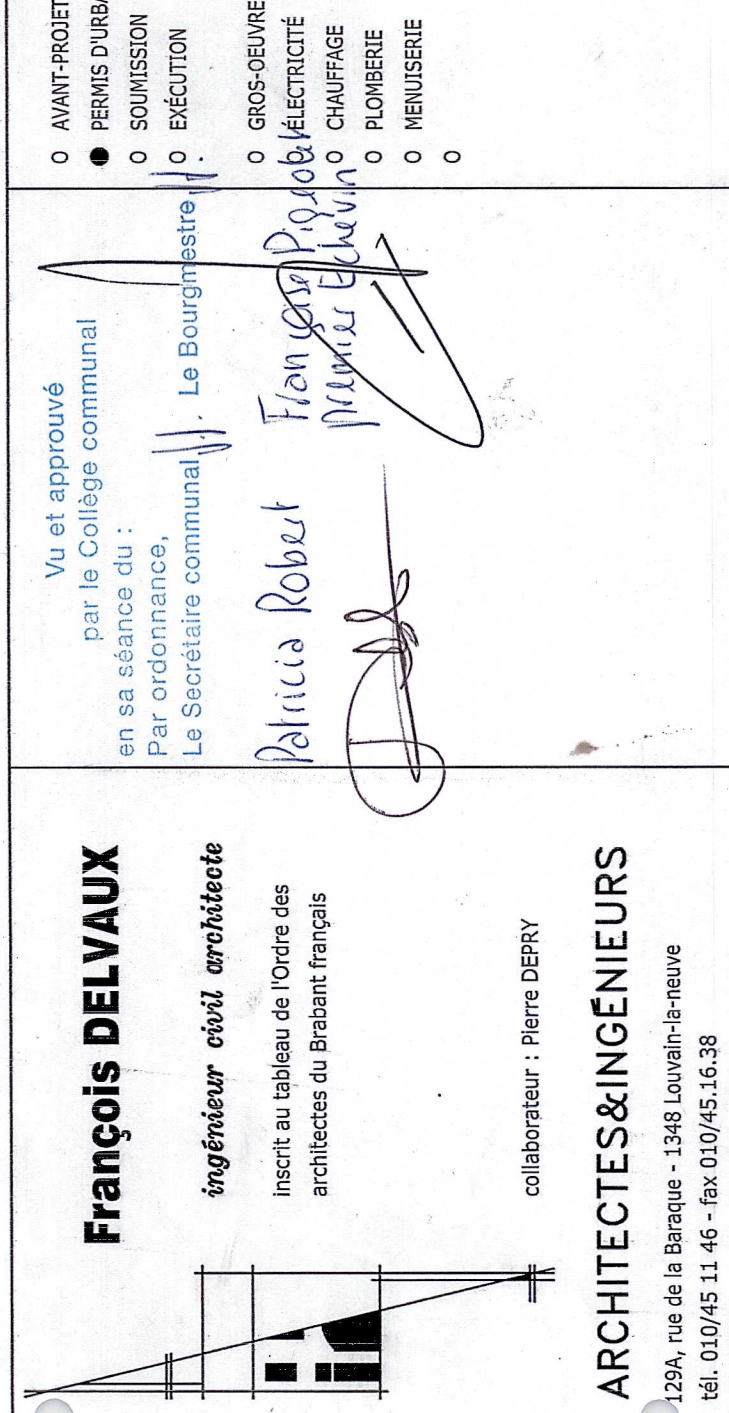

Plan de la situation projetée

MODIFICATIONS		
n°	date	n°
A		F
B		G
C		H
I		
D		
E		J

DATE:	ÉCHELLES:	DOSSIERS:	FEUILLES:
22 juin 2009	1/93 1/920	09/05-3369	R0