


Coördinatenstelsel: Lambert72

Punten	X	Y
=====		
HG1	165066.90	170499.61
HG2	165073.54	170493.73
HM1	165079.65	170488.22
NGP1	165078.77	170515.47
NGP2	165065.58	170500.78
NGP3	165131.58	170441.41
NGP4	165154.25	170449.88
NP1	165075.16	170511.45
NP2	165111.90	170478.56
NP3	165102.24	170467.85

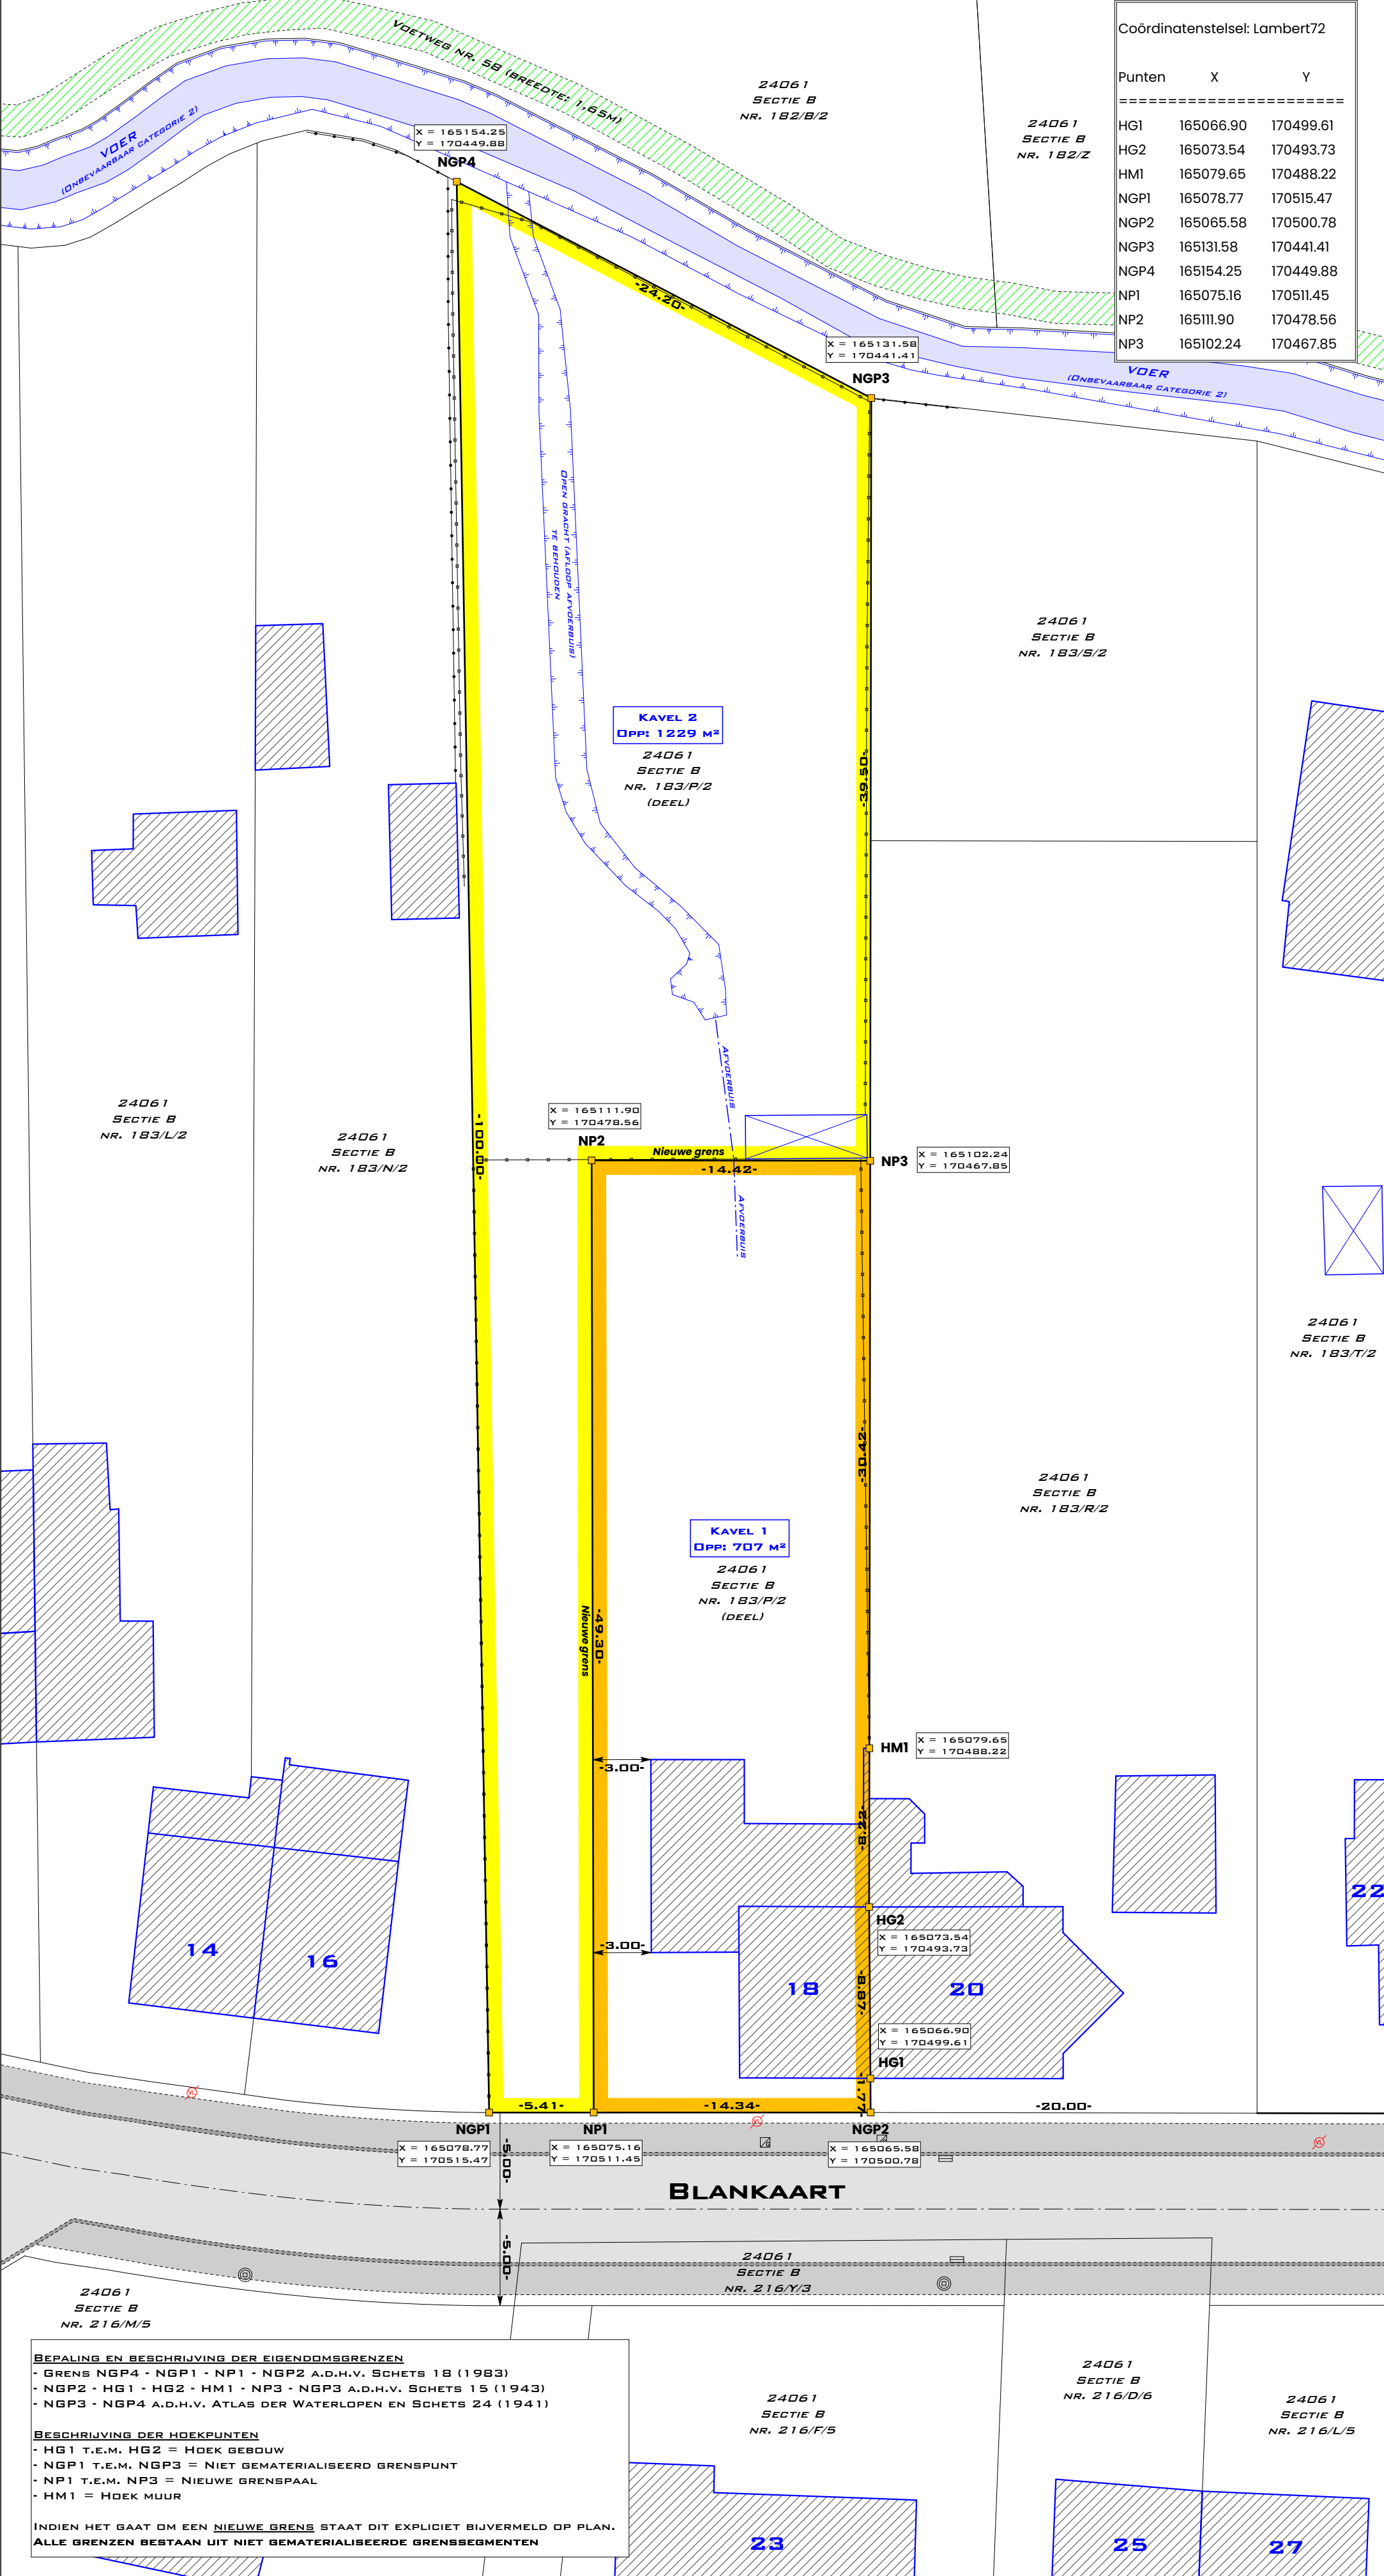

BEPALING EN BESCHRIJVING DER EIGENDOMSGRENZEN

- GRENS NGP4 - NGP1 - NP1 - NGP2 A.D.H.V. SCHETS 18 (1983)
- NGP2 - HG1 - HG2 - HM1 - NP3 - NGP3 A.D.H.V. SCHETS 15 (1943)
- NGP3 - NGP4 A.D.H.V. ATLAS DER WATERLOPEN EN SCHETS 24 (1941)

BESCHRIJVING DER HOEKPUNTEN

- HG1 T.E.M. HG2 = HOEK GEBOUW
- NGP1 T.E.M. NGP3 = NIET GEMATERIALISEERD GRENSPUNT
- NP1 T.E.M. NP3 = NIEUWE GRENSPAAL
- HM1 = HOEK MUUR

INDIEN HET GAAT OM EEN **NIEUWE GRENS** STAAT DIT EXPLICIET BIJVERMELD OP PLAN.
ALLE GRENZEN BESTAAN UIT NIET GEMATERIALISEERDE GRENSSEGMENTEN