

CH. D'ALSACE



RUE ROBERT L. SCOTT

AV. DUCMAREG

16. novembre 1923.

CENTREPRENEUR

JEAN
FEAUX

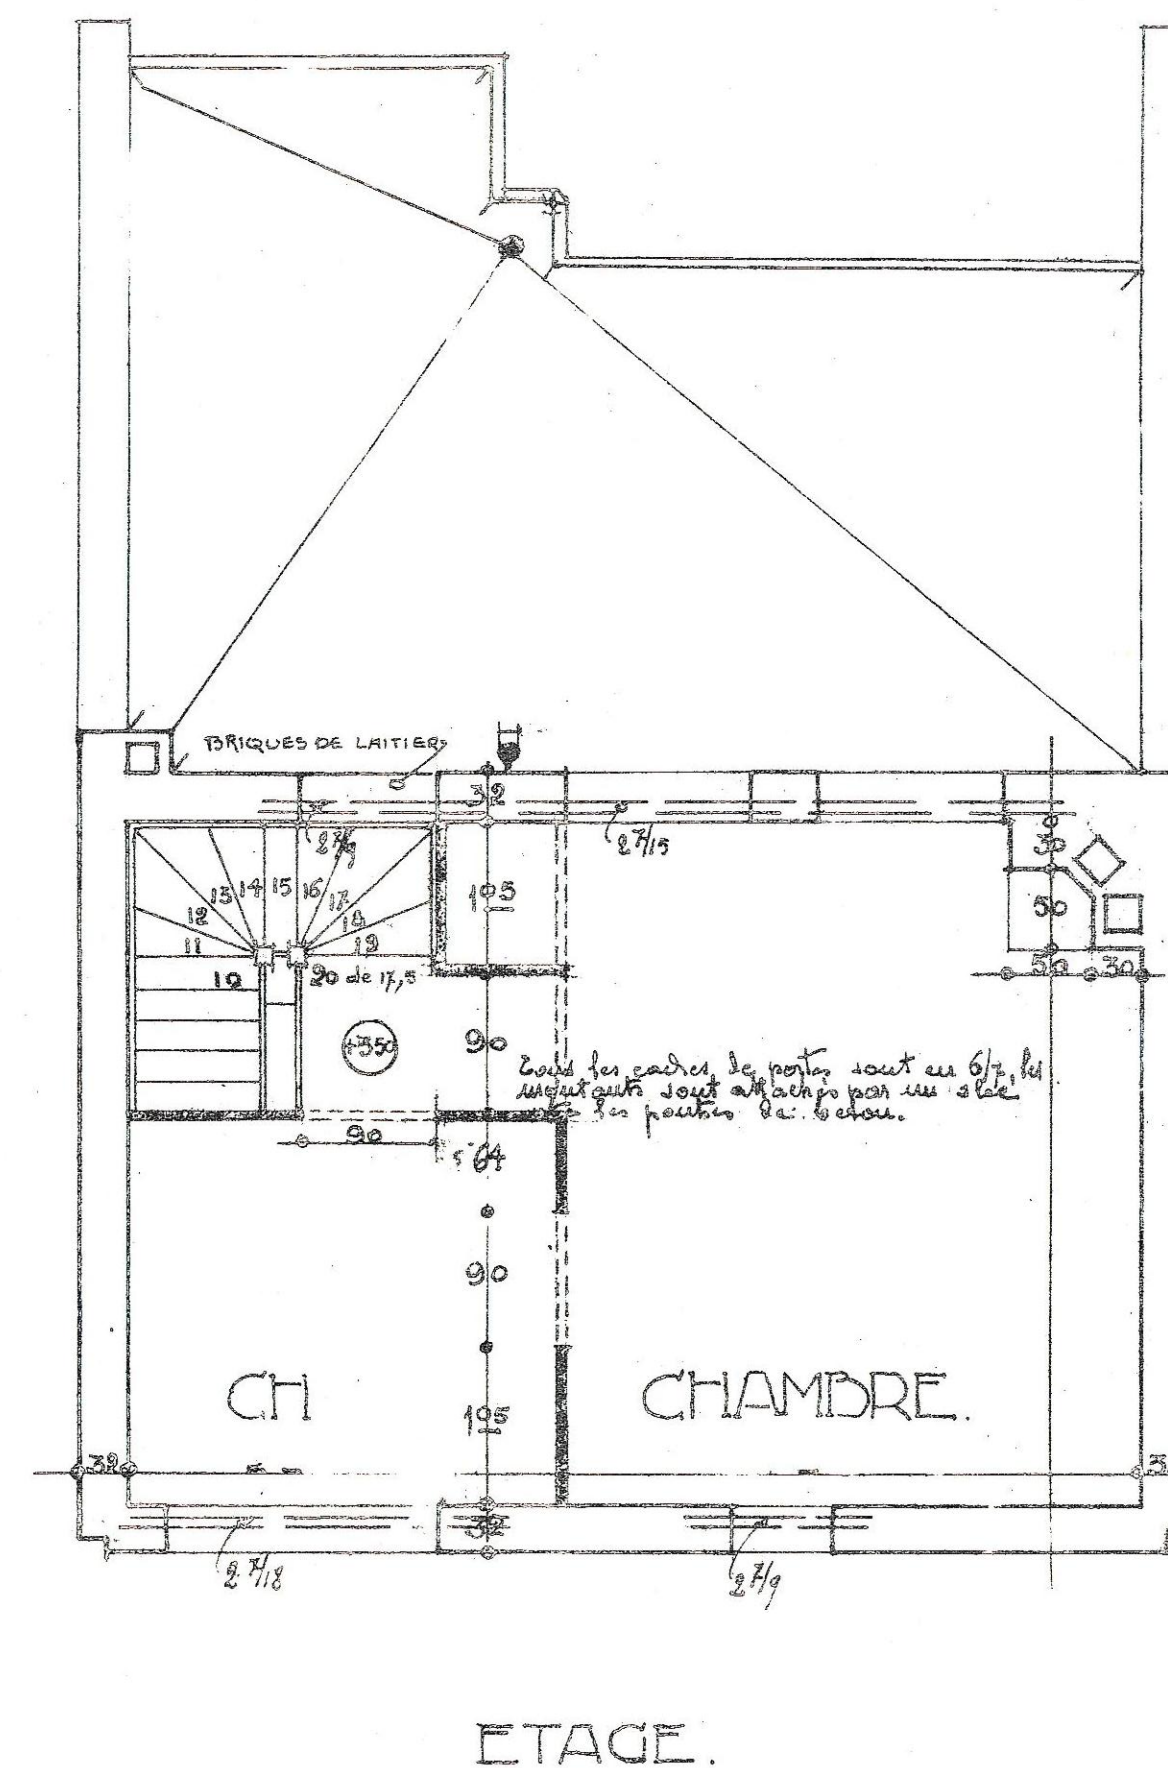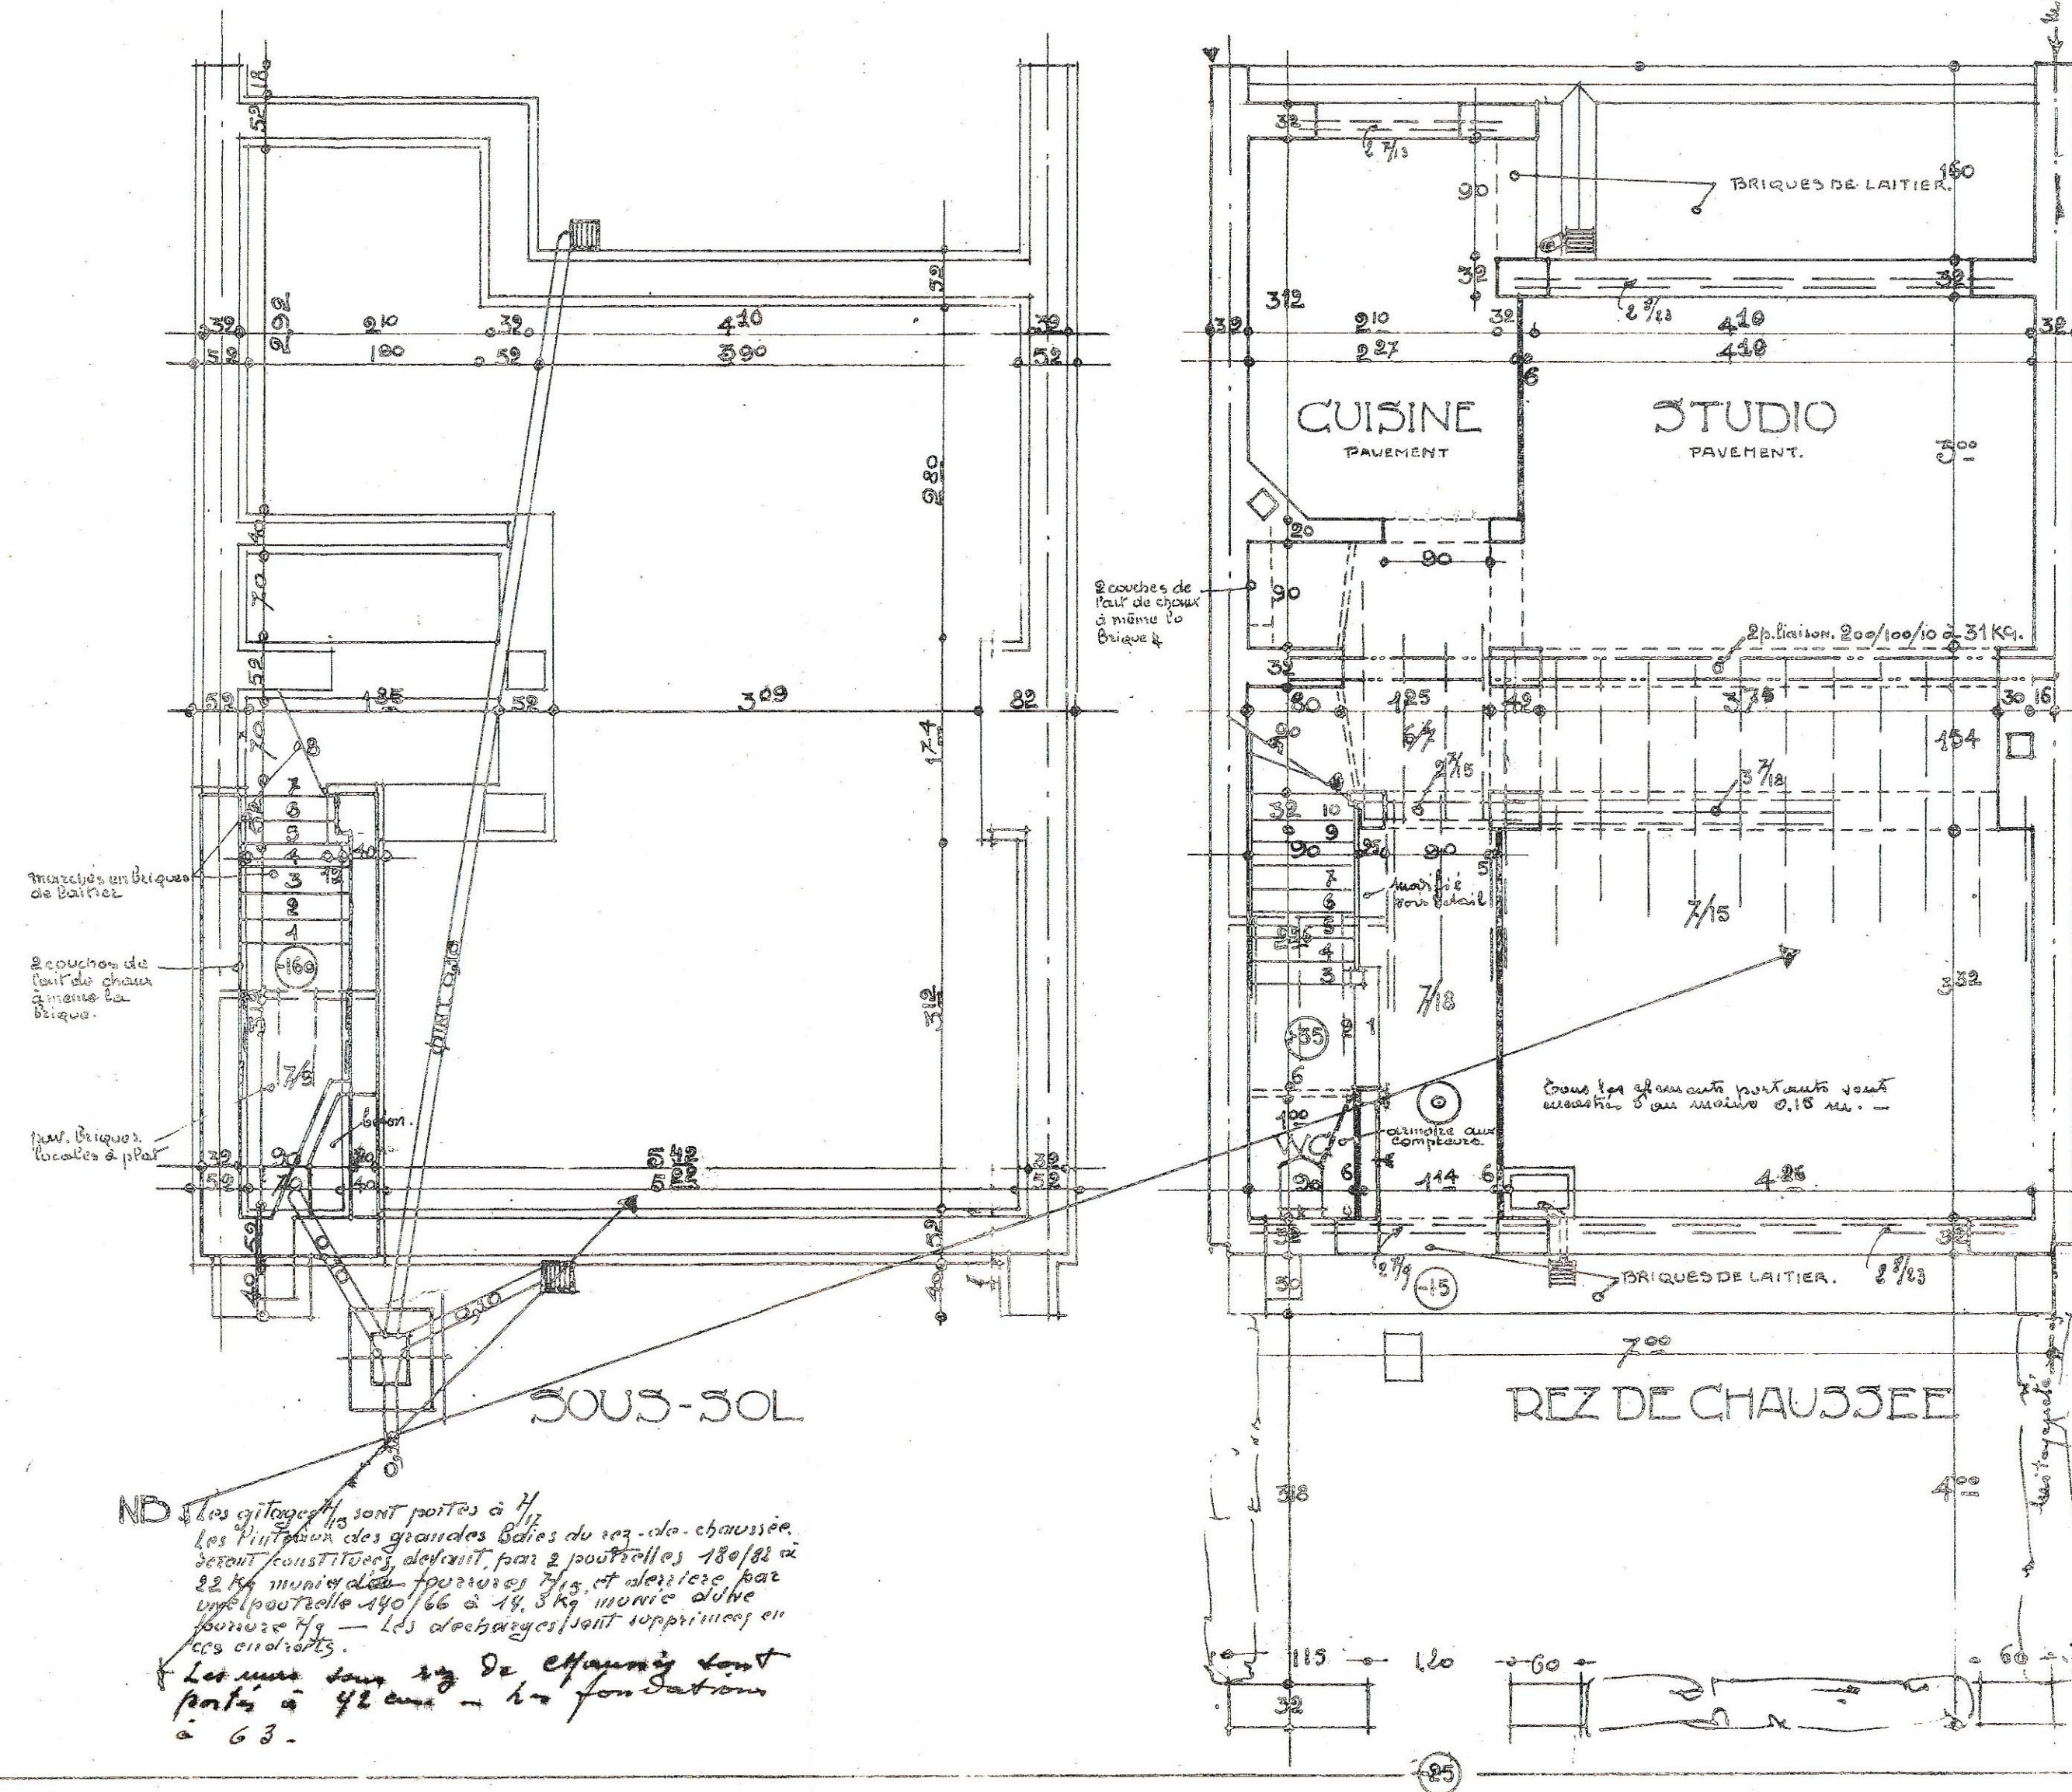

N° 1802 Vu pour être annexé à
l'arrêté du Collège Behnevinat
à Uccle en date du 16. JUL. 1925
Par ordonnance : Le Principal
Le Secrétaire Général

Par ordonnance :
Le Secrétaire Général

Quimper *Conquereux*

