

Keuringsverslag van een elektrische laagspanning- en zeer lage spanningsinstallatie

NIET CONFORM

Datum keuring: 27/10/2025

Inspecteur: Arnould Rober

Mentor:

Installateur: -

ID-label:

Klantreferentie:

B.T.W. nr.:-

Merk en type meettoestel: Metrel MI 3102 BT

Serienummer: 23120794

Datum verslag: 27/10/2025

Plaats van het onderzoek

Straatnaam Kasteelstraat
Huisnummer 23
Busnummer
Postcode 9406
Gemeente Outer
Land België

Eigenaar

Naam
Straatnaam
Huisnummer
Busnummer
Postcode
Gemeente
Land

Installateur

Naam
BTW nr.
Telefoonnummer
E-mail

Type : woning

Afbeelding schakel- en verdeelbord:

EAN : 541448820064420484

Teller Nr.: : 1SAG1200037406



Aard onderzoek:

Netbeheerder: FLUVIUS

Aantal borden: 2

Aardelektrode: Aardingslus

Ri algemeen: 6,86 MΩ

OK

Controlebezoek van een huishoudelijke installatie volgens (KB 08/09/2019) - AREI Boek 1- 6.5. en 4.2.4.3.

Spanning: 1N400V



Meter / bord verbinding: 10 mm²

Max beveiliging: 40 A

Aantal kringen: 22

RE: 11,32 Ω

OK

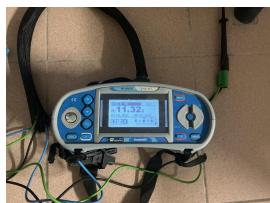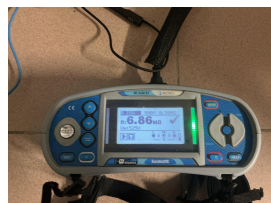

DIFFERENTIEELSTROOMINRICHTING

IΔ (mA)	In (A)	In - andere (A)	IΔt	Type	Beveiligde kringen	Test	x 2,5
300	63	-	-	A	22	NOK	OK
30	40	-	-	A	5	NOK	OK

BESCHRIJVING INSTALLATIE

Aantal kringen	Curve	Bescherming IN (A)	(andere)	P	Sectie (mm²)
16	B	20		2	2,5

Aantal kringen	Curve	Bescherming IN (A)	(andere)	P	Sectie (mm²)
4	B	16		2	1,5
1	B	6		2	1,5
1	B	32		2	4
Visueel nazicht (algemeen)	OK	Directe aanraking	OK	Indirecte aanraking	OK
Aansluitingen	OK	schema in bijlage door Aceg vzw NA			
Equipotentiale verbindingen	OK	Doorsnede geleiders	OK		
Continuïteit	OK	Verlichting / toestellen	NVT		

OPMERKINGEN - INBREUKEN - NOTA'S

- I1.03 Situatieschema van de installatie is niet aanwezig. (Boek 1 Afdeling 2.12 - 2.13 en 3.1.2)
- I2.01 Eén of meerdere differentieelstroombeschermingsinrichtingen werken niet met testknop en/of stroominjectie. (Boek 1 Onderafdeling 6.5.7.2)
- I5.08 Beschadigd en gebroken materiaal dient vervangen of hersteld te worden. De beschermingsgraad van het verdeelbord tegen rechstreekse aanraking is onvoldoende. (niet tenminste IPXX-B) (Boek 1 Onderafdeling 4.2.2.3.)
- I12 De elektrische installatie was niet volledig toegankelijk, wij hadden geen toegang tot volgende lokalen:
- Zie deur hoofdbord
- Woning is bemeubeld

BESLUIT

☒ De elektrische installatie voldoet niet aan de voorschriften van het KB 08/09/2019 - AREI Boek 1. Een aanvullend bezoek moet door hetzelfde organisme worden uitgevoerd vóór 27/10/2026. De werken, nodig om de tijdens het controlebezoek vastgestelde inbreuken te doen verdwijnen, moeten zonder vertraging worden uitgevoerd en alle gepaste maatregelen worden genomen opdat, indien de installatie in dienst blijft, deze inbreuken geen gevaar vormen voor de personen of goederen.

- Voor huishoudelijke installaties wordt bovendien:
- het nazicht op de verdwijning van de inbreuken verricht door het erkend organisme dat het controlebezoek heeft uitgevoerd
 - de Federale Overheidsdienst die Energie onder zijn bevoegdheid heeft, binnen een termijn van één jaar door het erkend organisme dat het controlebezoek heeft uitgevoerd, ingelicht van het bestaan van inbreuken ingeval geen gevolg wordt gegeven aan het in orde brengen van de installatie.

Deze pdf-versie van het keuringsverslag is de originele versie en mag worden verspreid..

Aantal bijlage(n): 10

VRIJGAVE VAN HET KEURINGSVERSLAG

Inspectietijd: van 10:25 tot 11:08

De inspecteur Arnauld Rober


Rober Arnauld
ACEG VZW - #484

Plichten van de eigenaar, beheerder, huurder voor de installatie onderworpen aan het AREI Boek 1 afdeling 9.1.2.
Het verslag dient te worden bewaard in het dossier van de elektrische installatie.
Elke wijziging dient te worden vermeld in het elektrisch dossier.
Elk ongeval overkomen van personen en te wijten, rechtsreeks of onrechtstreeks, aan de aanwezigheid van de elektrische installatie dient onmiddellijk meegedeeld te worden aan de algemene Directie Energie van de Federale Overheidsdienst Economie.

Kwaliteit
De reproductie van dit document is enkel toegelaten in zijn integrale vorm en enkel met het schriftelijk akkoord van het controleorganisme en de aanvrager.
De keuring beperkt zich tot de zichtbare en normaal toegankelijke delen van de installatie.


Voor vragen of algemene voorwaarden verwijzen wij graag naar www.aceg.be BE53 0689 0209 2953 | BTW BE0839.866.481


Stappenplan voor een installatie die niet conform is:		
Stap 1	Stap 2	Stap 3
Lees dit proces-verbaal zorgvuldig zorg ervoor dat alle inbreuken worden opgelost en besteed voldoende aandacht aan de eventuele nota's.	Als alle inbreuken zijn verholpen neem terug contact op met ACEG of met uw keurder van ACEG en maak een nieuwe afspraak.	ACEG staat tot uw dienst voor alle noodzakelijke keuringen en staat u bij als er iets niet duidelijk is.

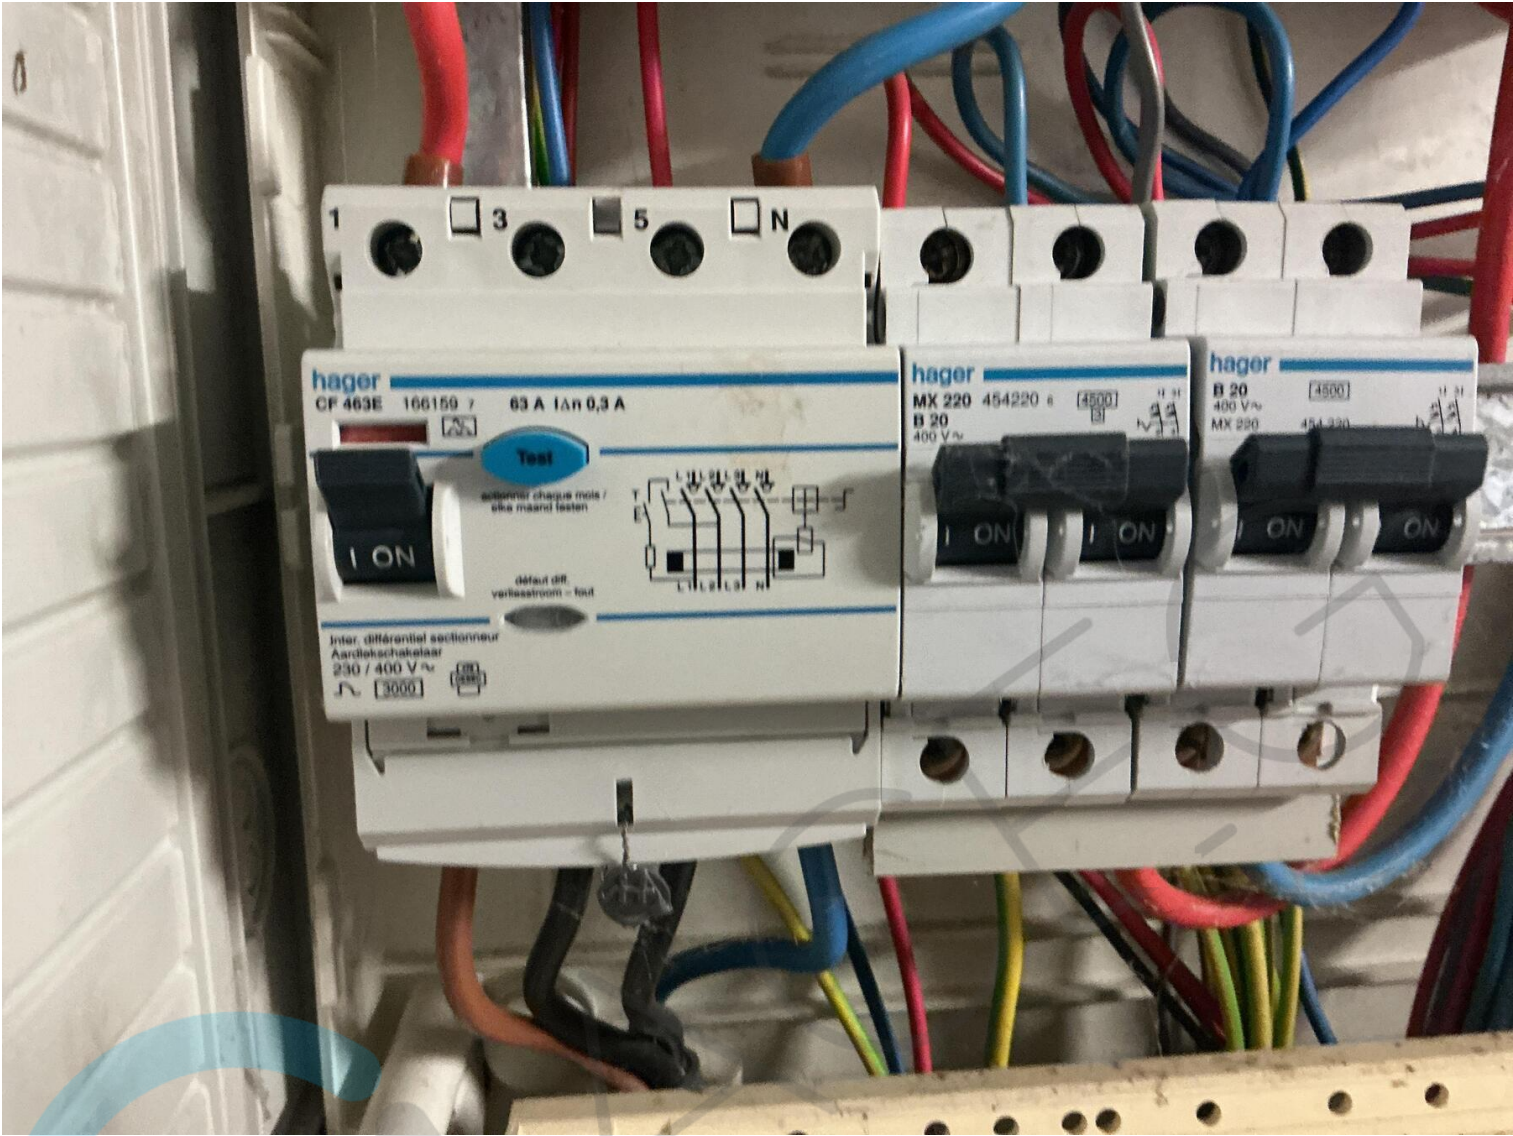






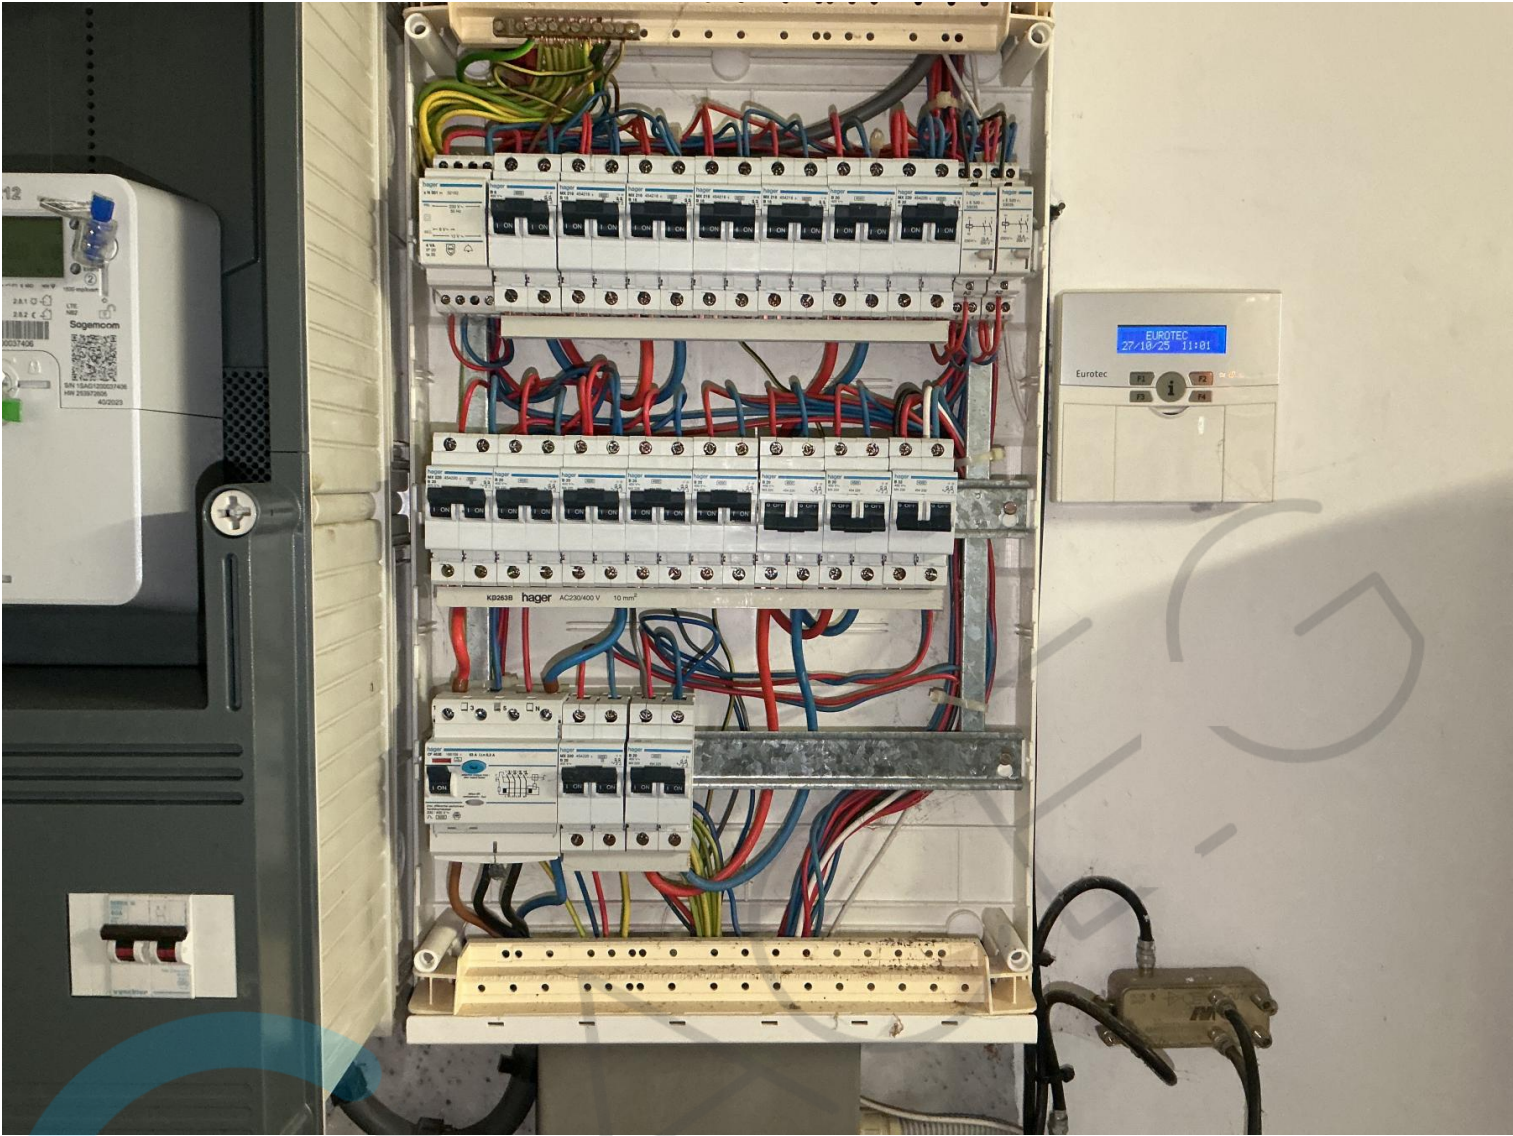


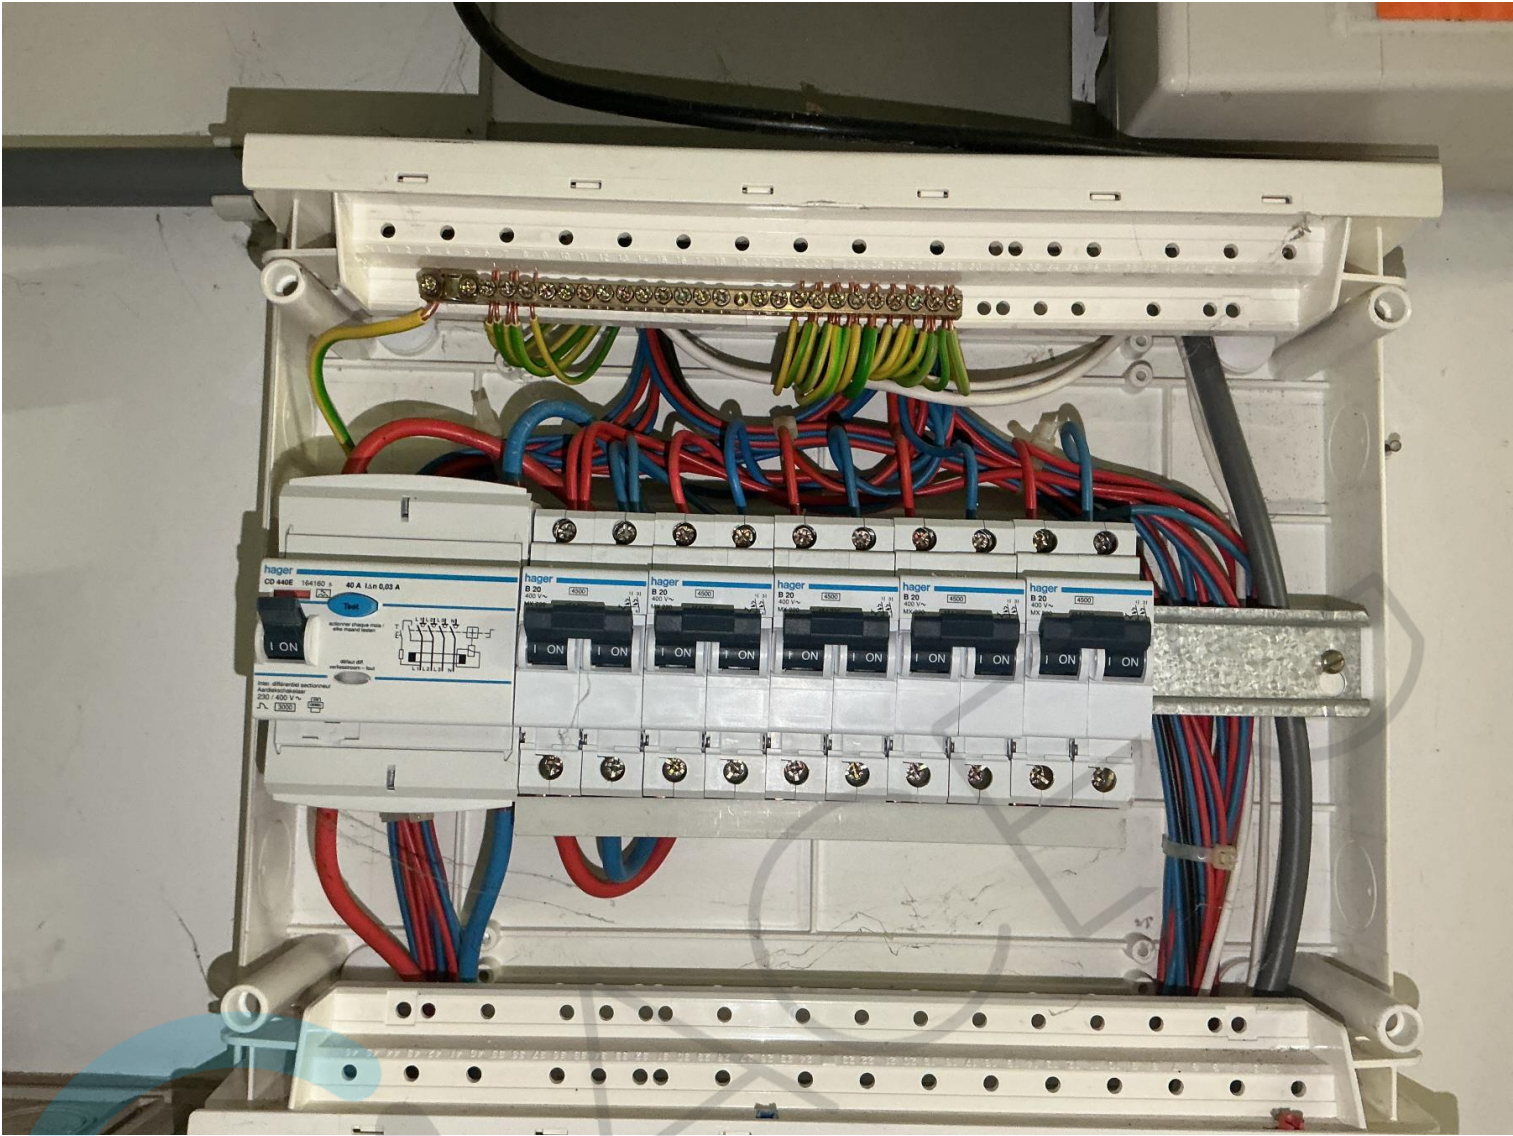



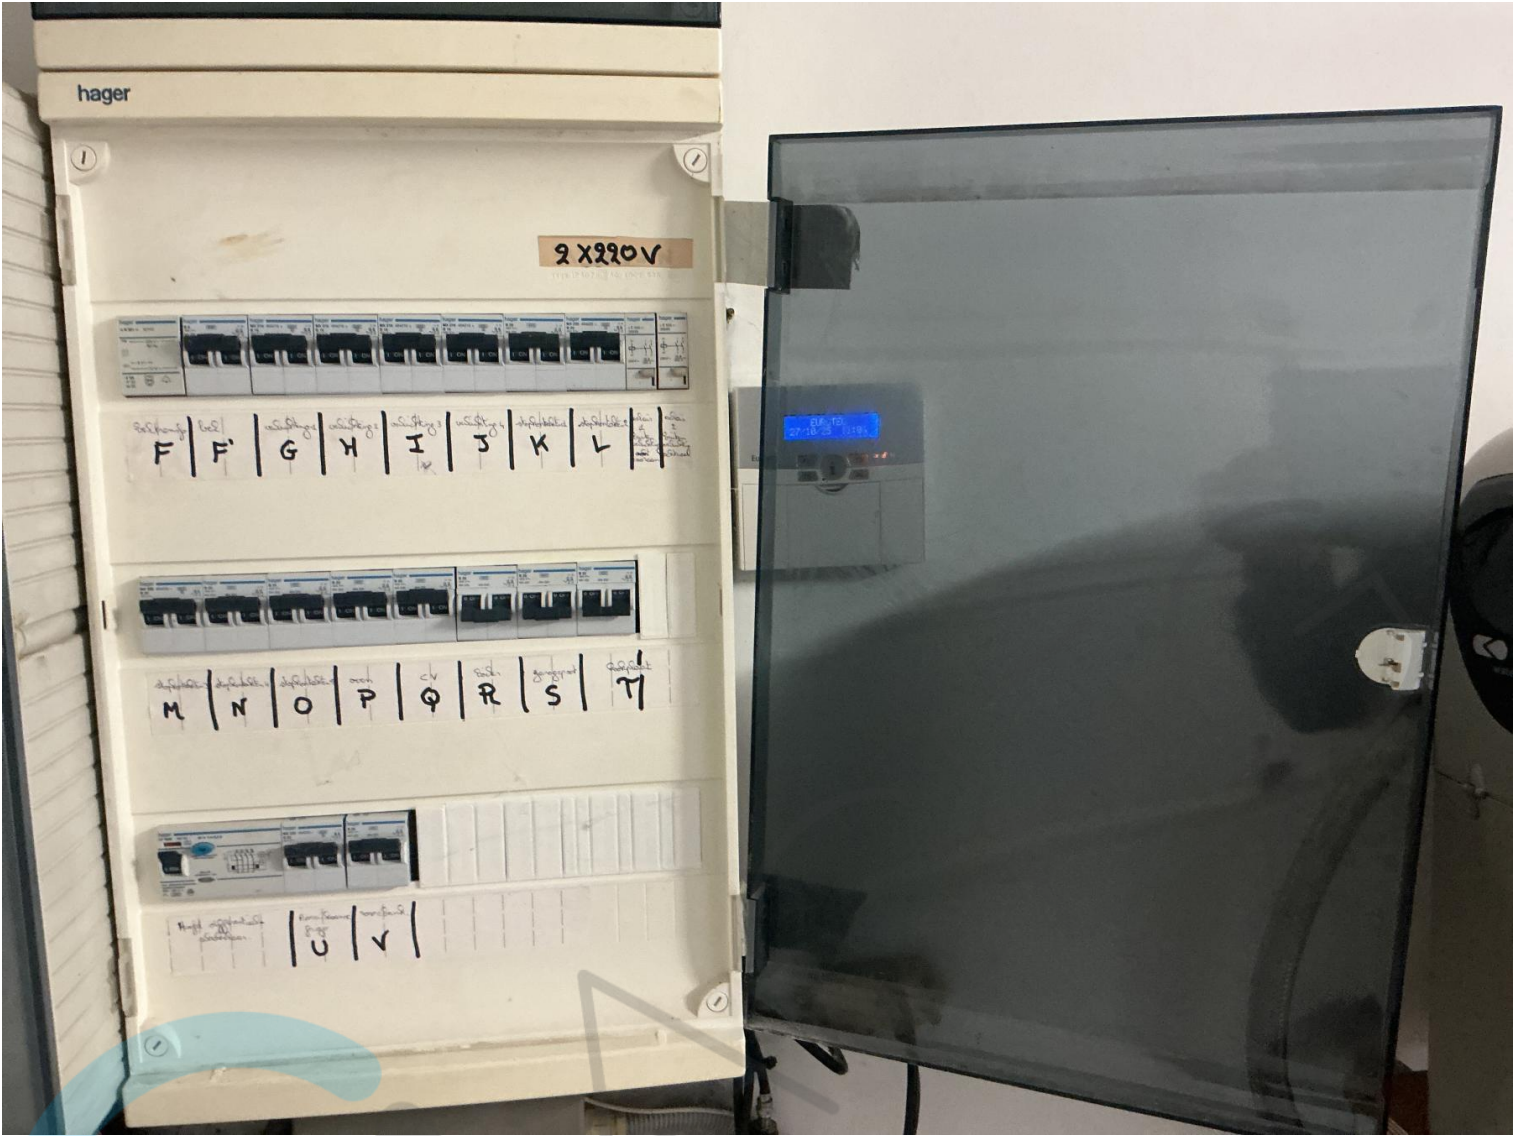






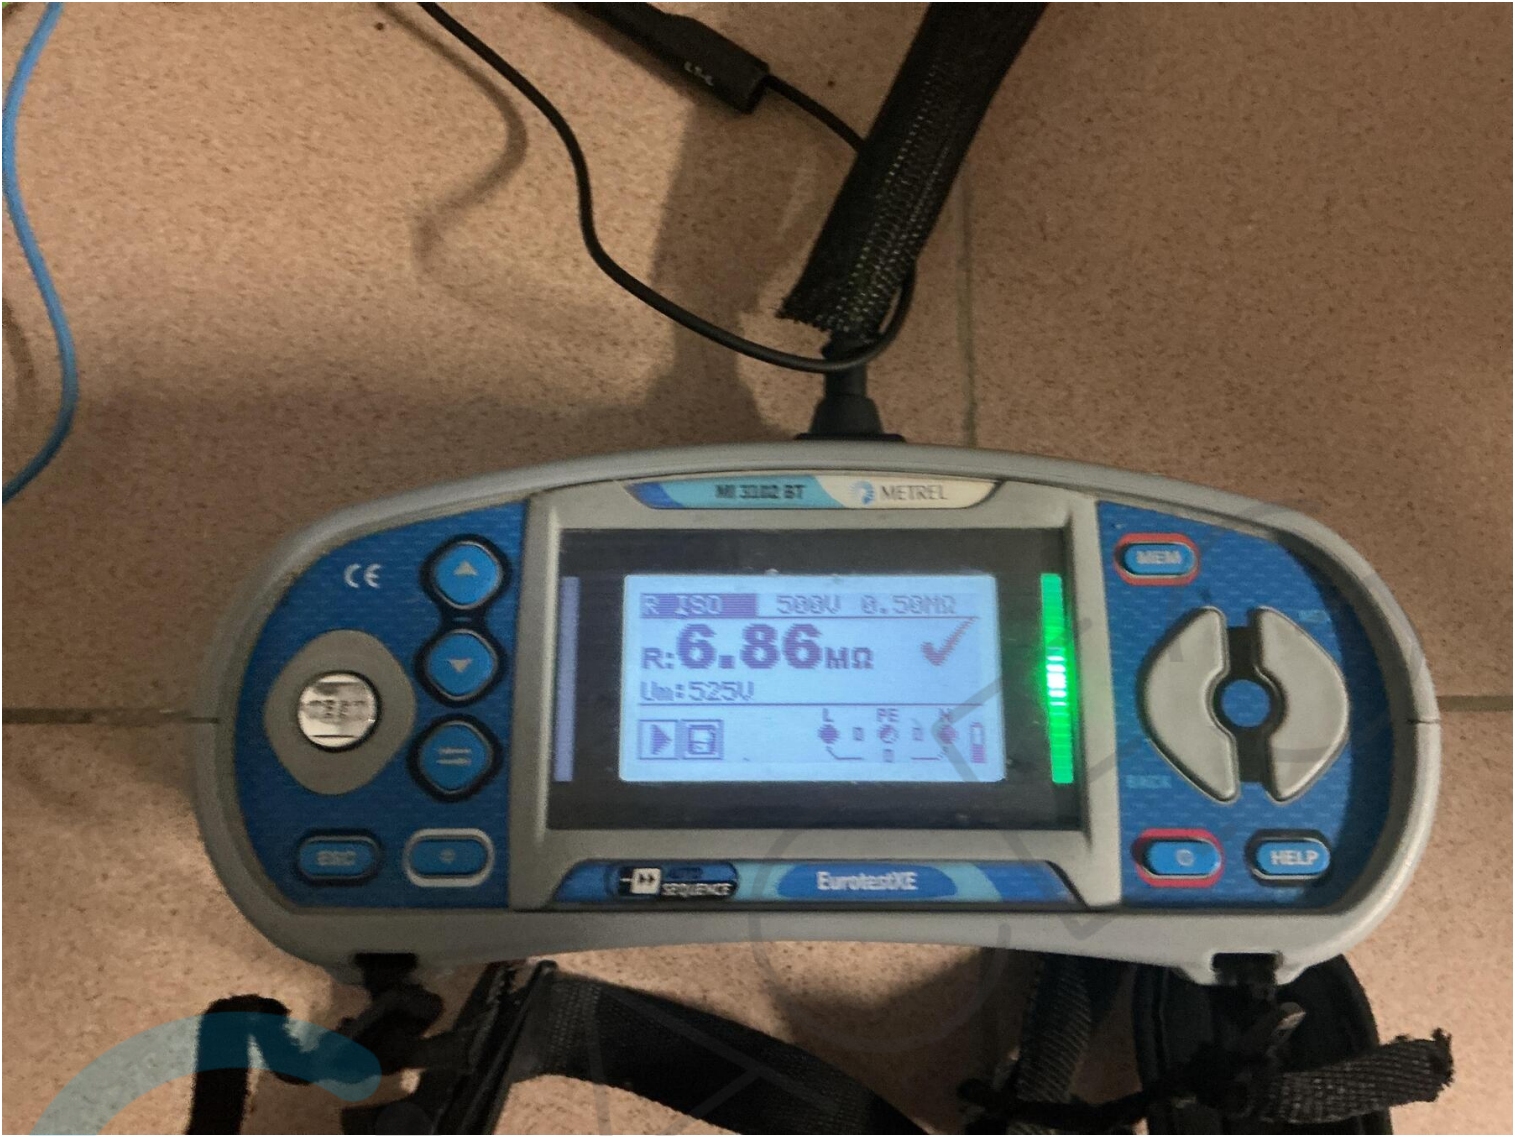


forum
 oven
 cv
 boden
 garageport
 Amerikaanse
 frigo
 20000 30000

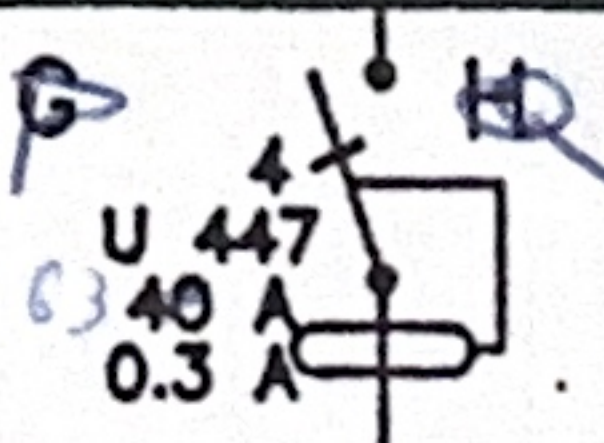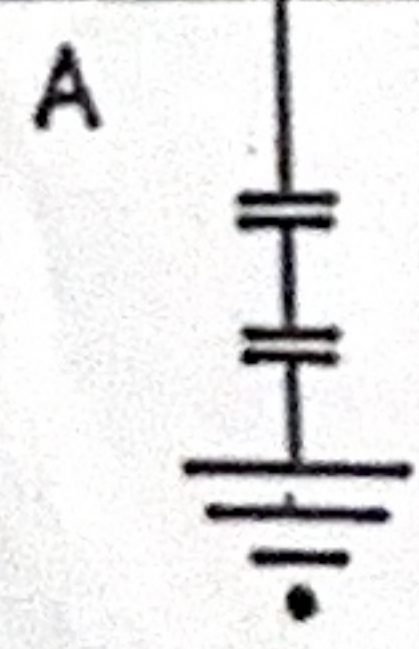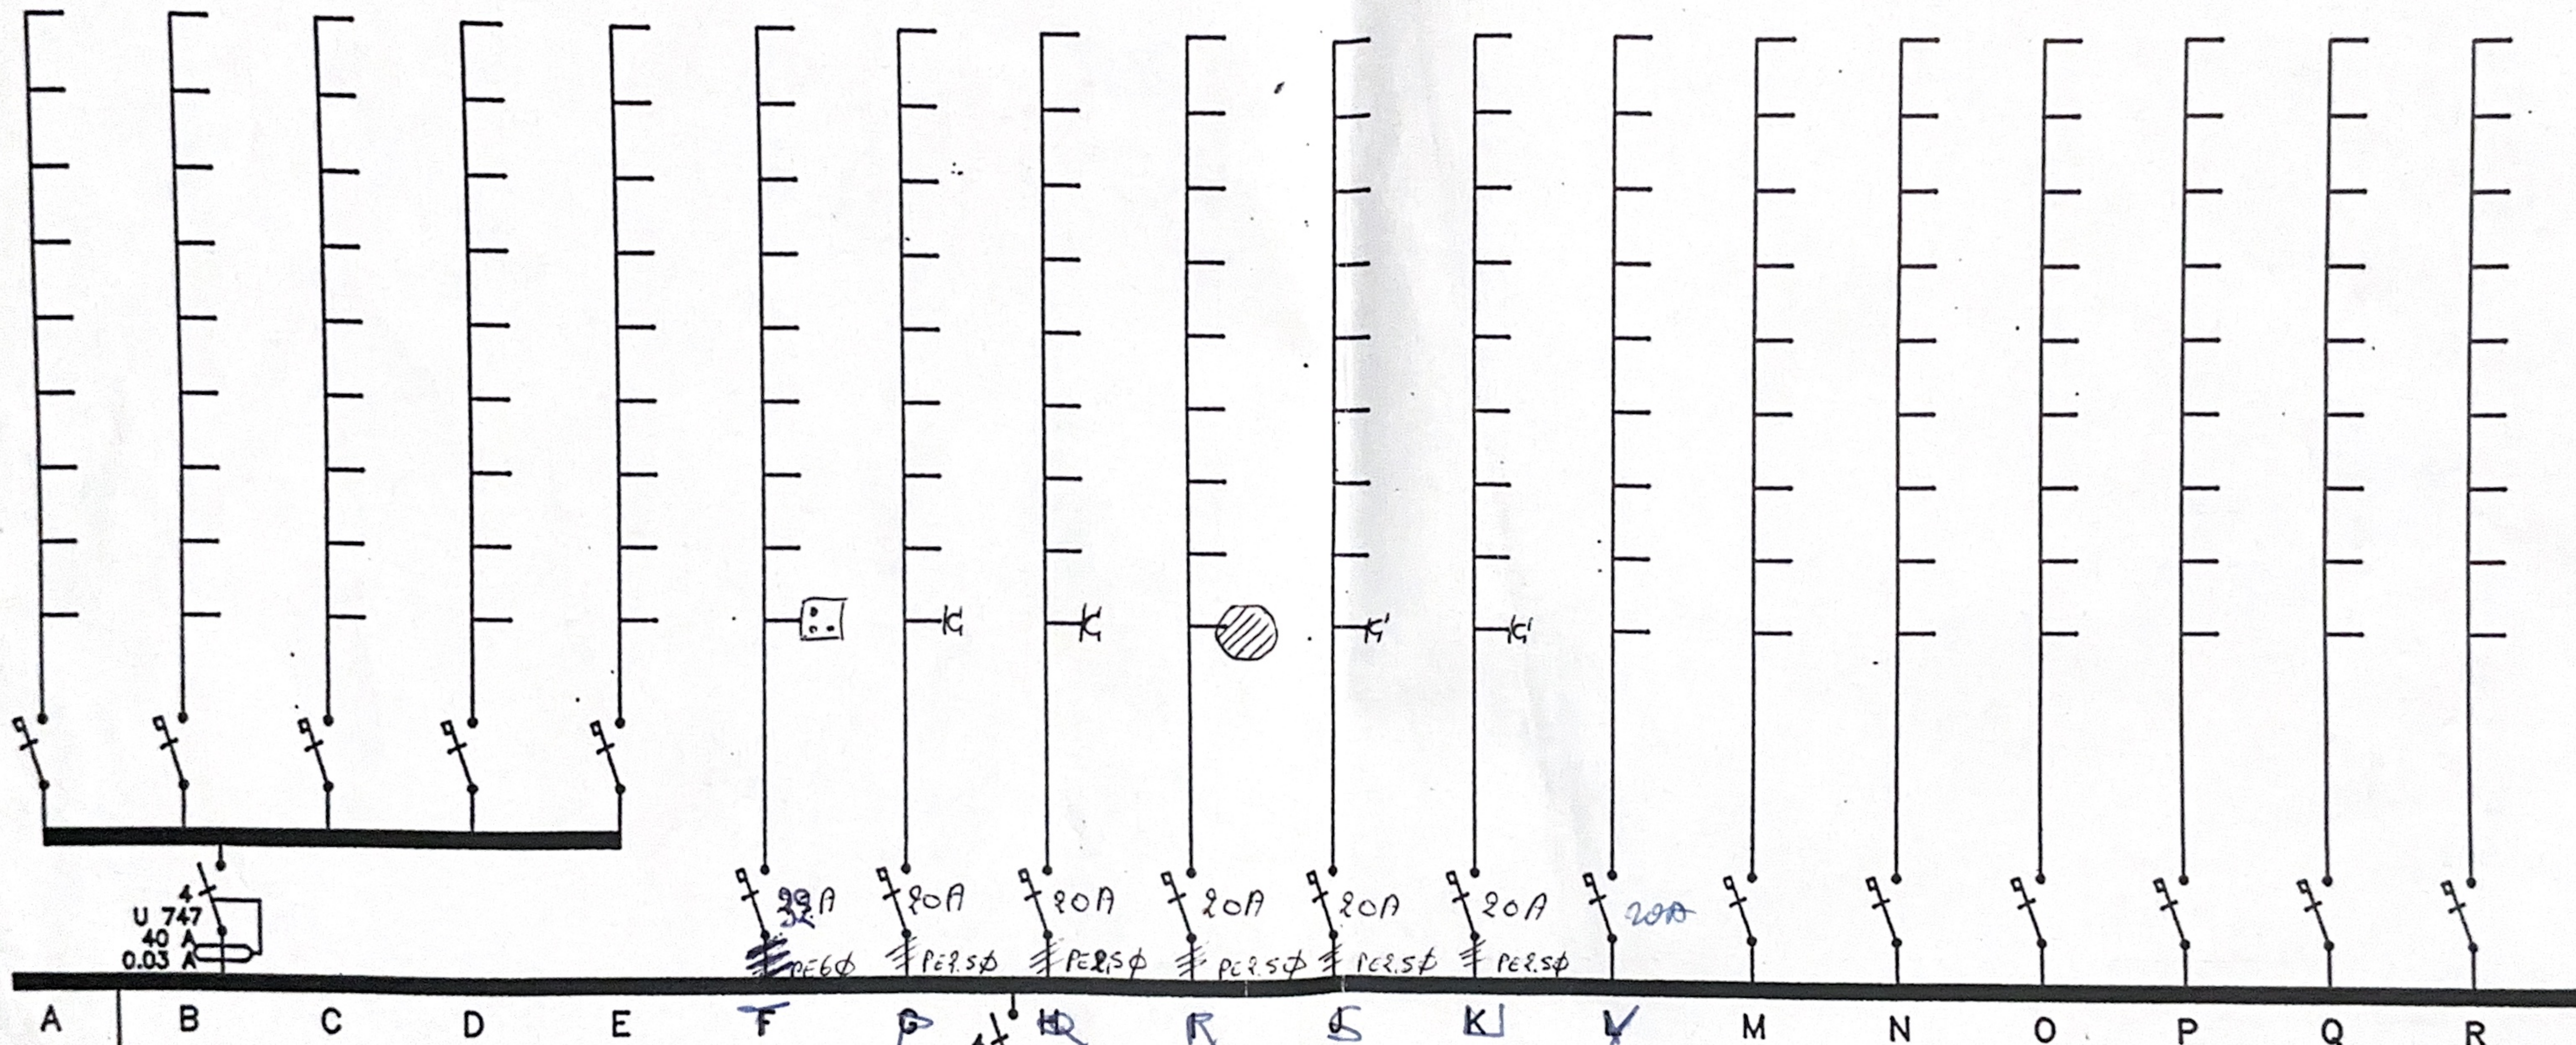

SPANNING: 2 X 320V		WAARDE AARDINGSWEERSTAND:
PLAATS VAN DE UITVOERING	VERANTWOORDELIJKE VOOR DE UITVOERING	AFGEVAARDIGDE VAN HET KEURINGSORGANISME
MR. Van den Boschhe. Kasteelstraat 9106 auten (Ninove)	MADELEC N.V. Kalkhoevestraat 52 8790 WAREGEM	
Handteken: Datum: 9-10-95	Handteken: Datum:	Handteken: Datum:

KEURINGSORGANISME
 MARIO

Boelhamen.
 Goudlood WC
 Wasmachine
 droogkast
 vaatwas.
 22
 verlichting 1
 verlichting 2
 verlichting 3
 verlichting 4
 stopcontacten 1
 stopcontacten 2
 stopcontacten 3
 stopcontacten 4
 stopcontacten 5

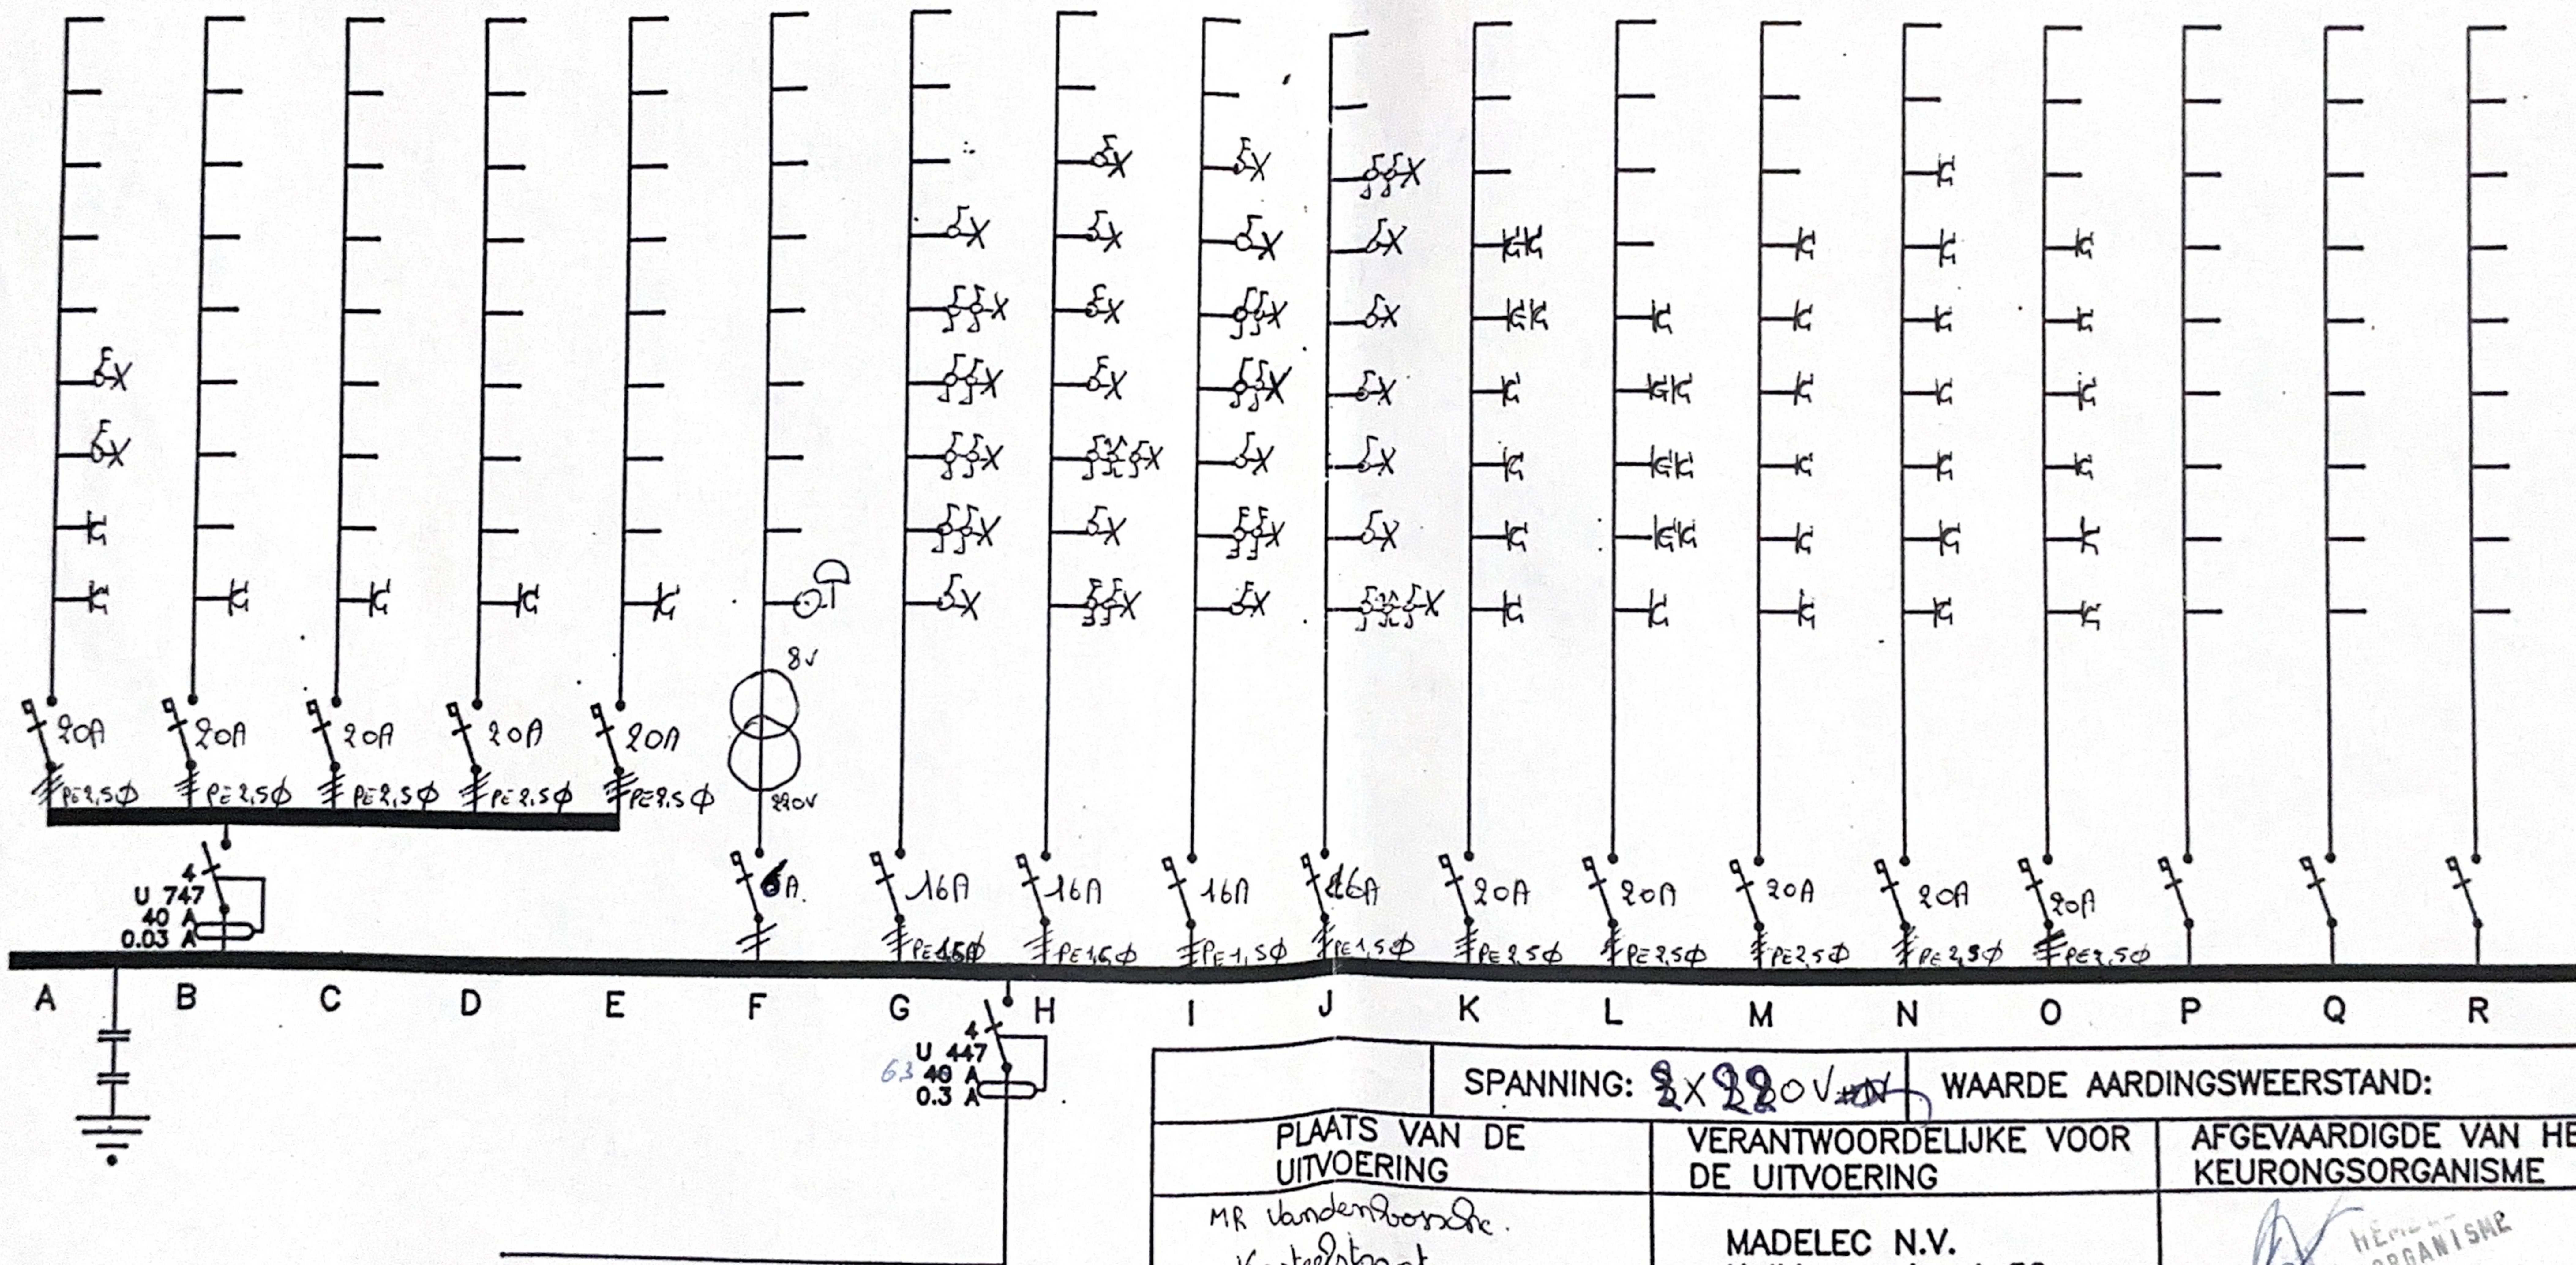

SPANNING: 2x 220V		WAARDE AARDINGSWEERSTAND:
PLAATS VAN DE UITVOERING	VERANTWOORDELIJKE VOOR DE UITVOERING	AFGEVAARDIGDE VAN HET KEURINGSORGANISME
MR Vandenberghe. Kasteelstraat 9406 Outen (Ninove)	MADELEC N.V. Kalkhoevestraat 52 8790 WAREGEM	
Handteken: Datum:	Handteken: Datum:	Handteken: Datum:

8-10-95