VOORGEVEL.

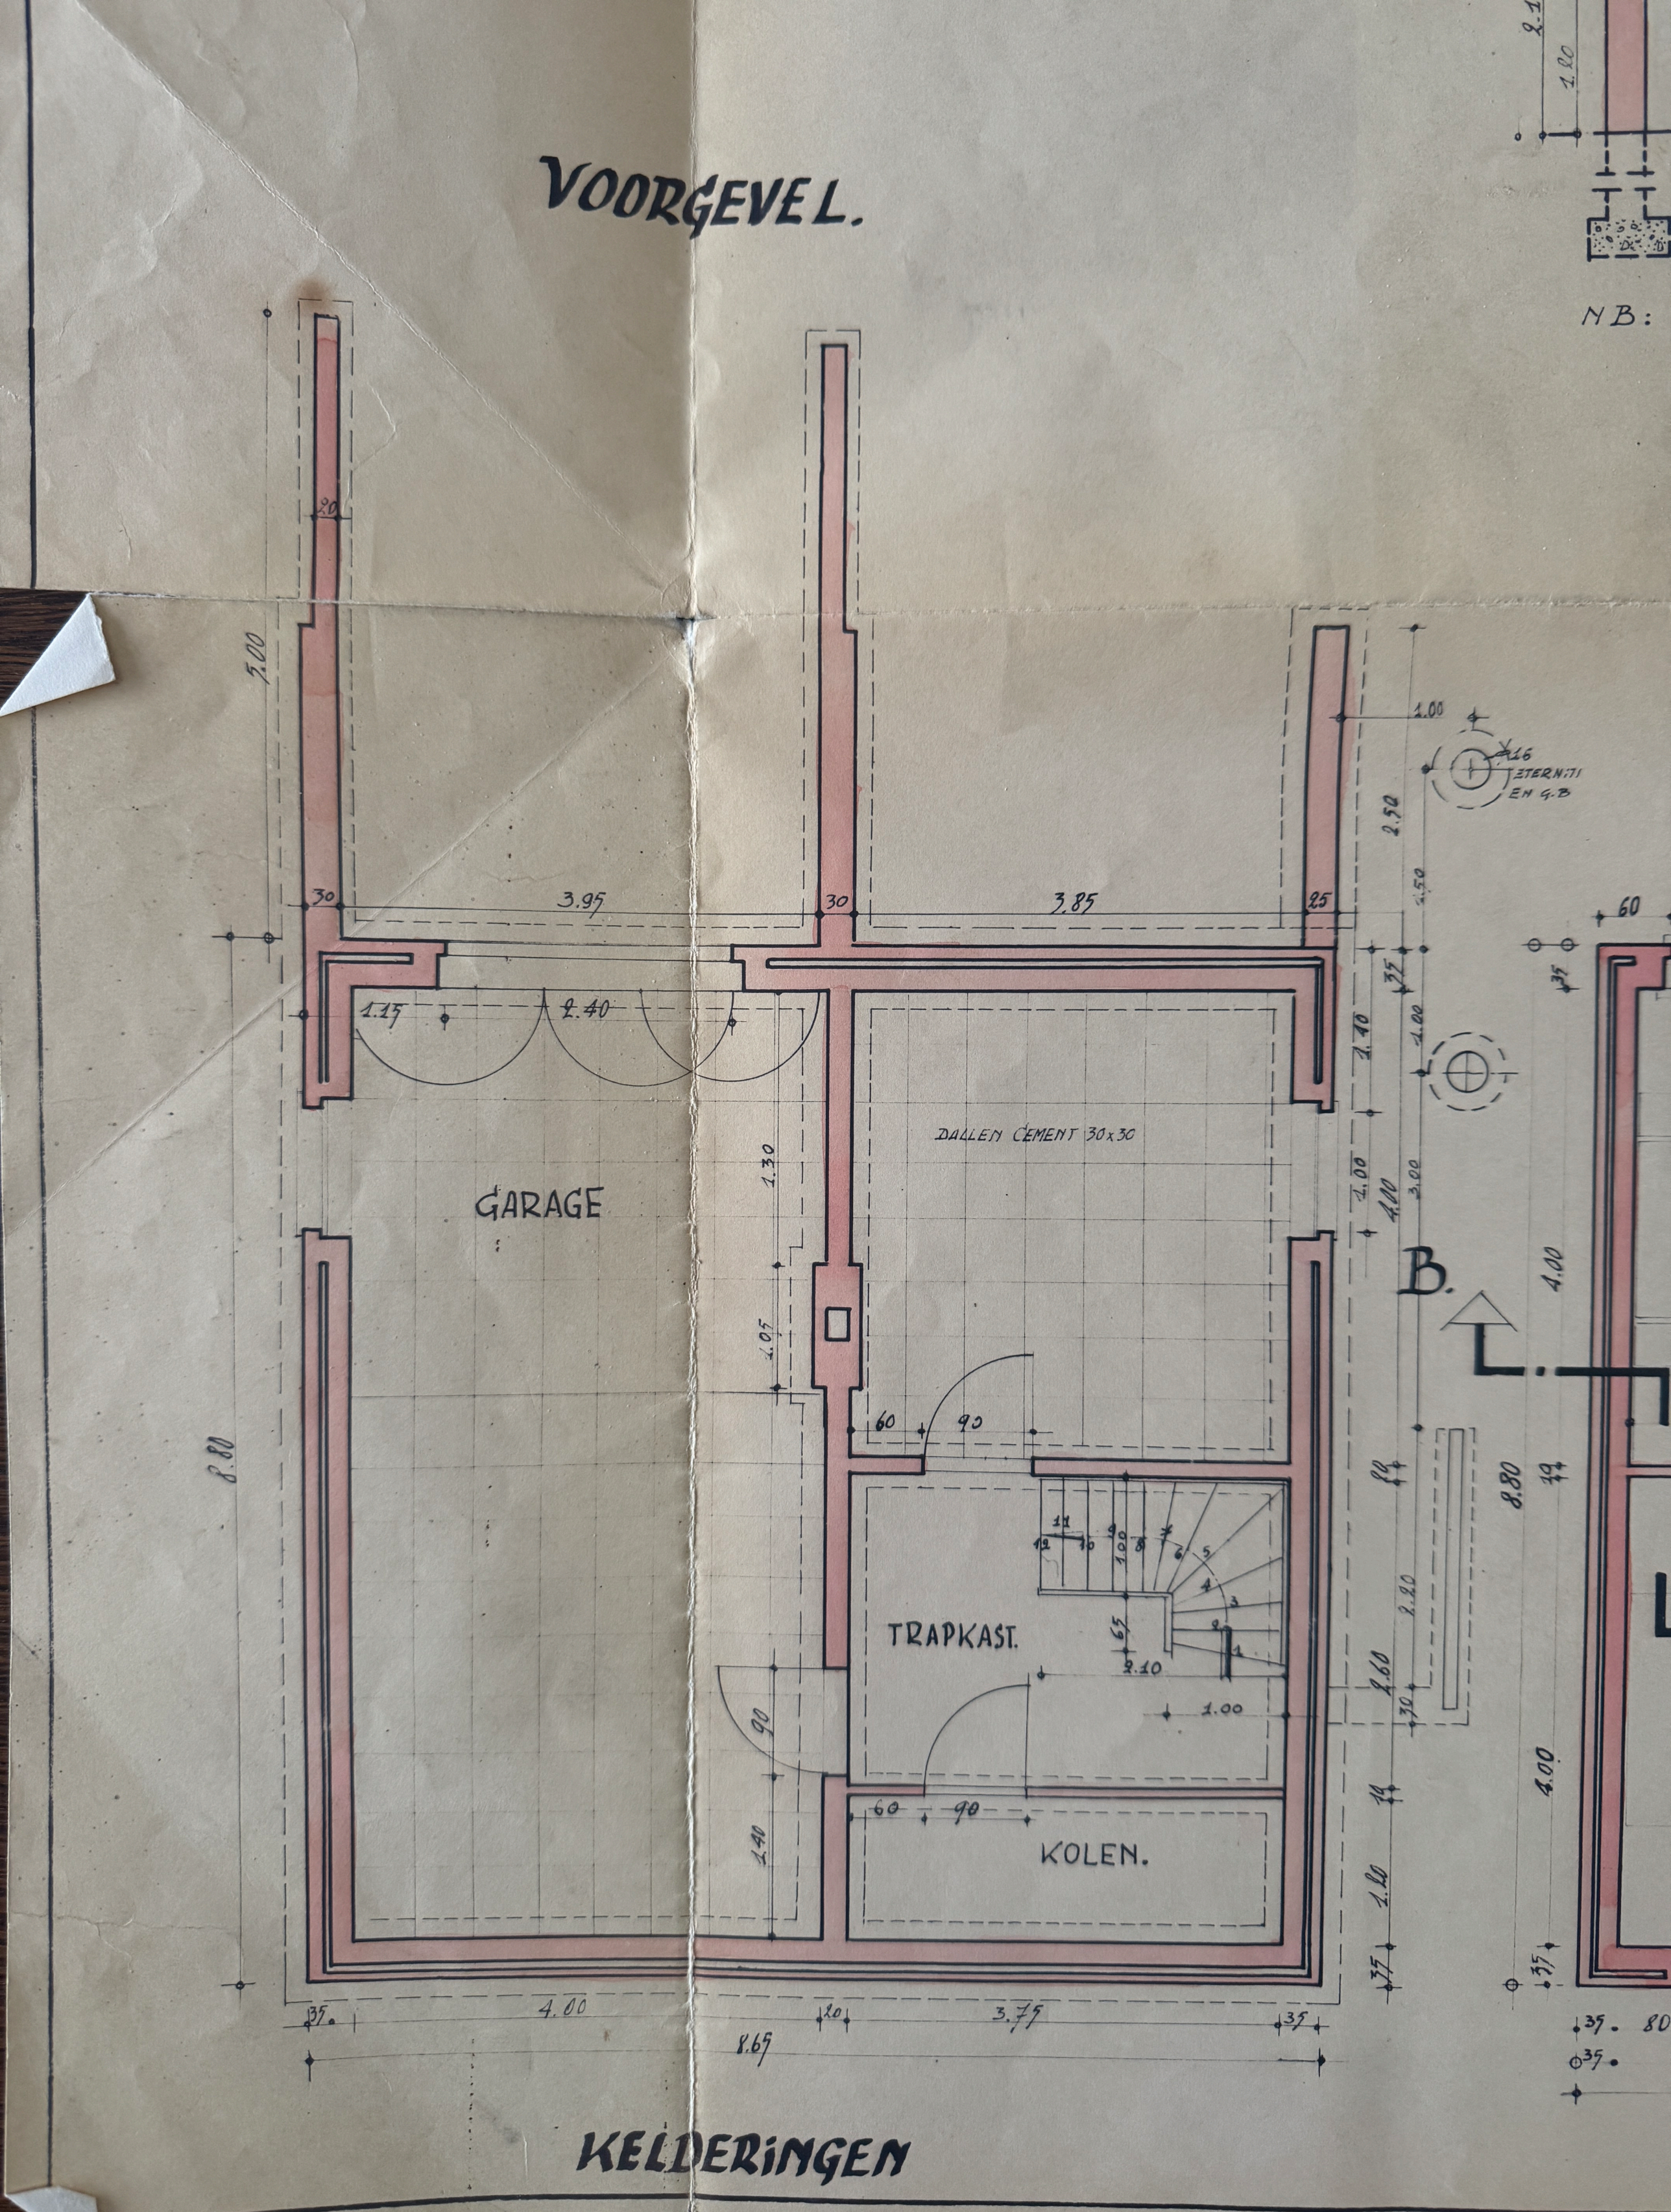

KELDERINGEN

FUNDERINGEN STEENSLAG BETON.

NB: ALLE FUNDERINGEN GAAN TOT OP DE GOEDE VASTE GROND.

DOORSNEDE - AB.

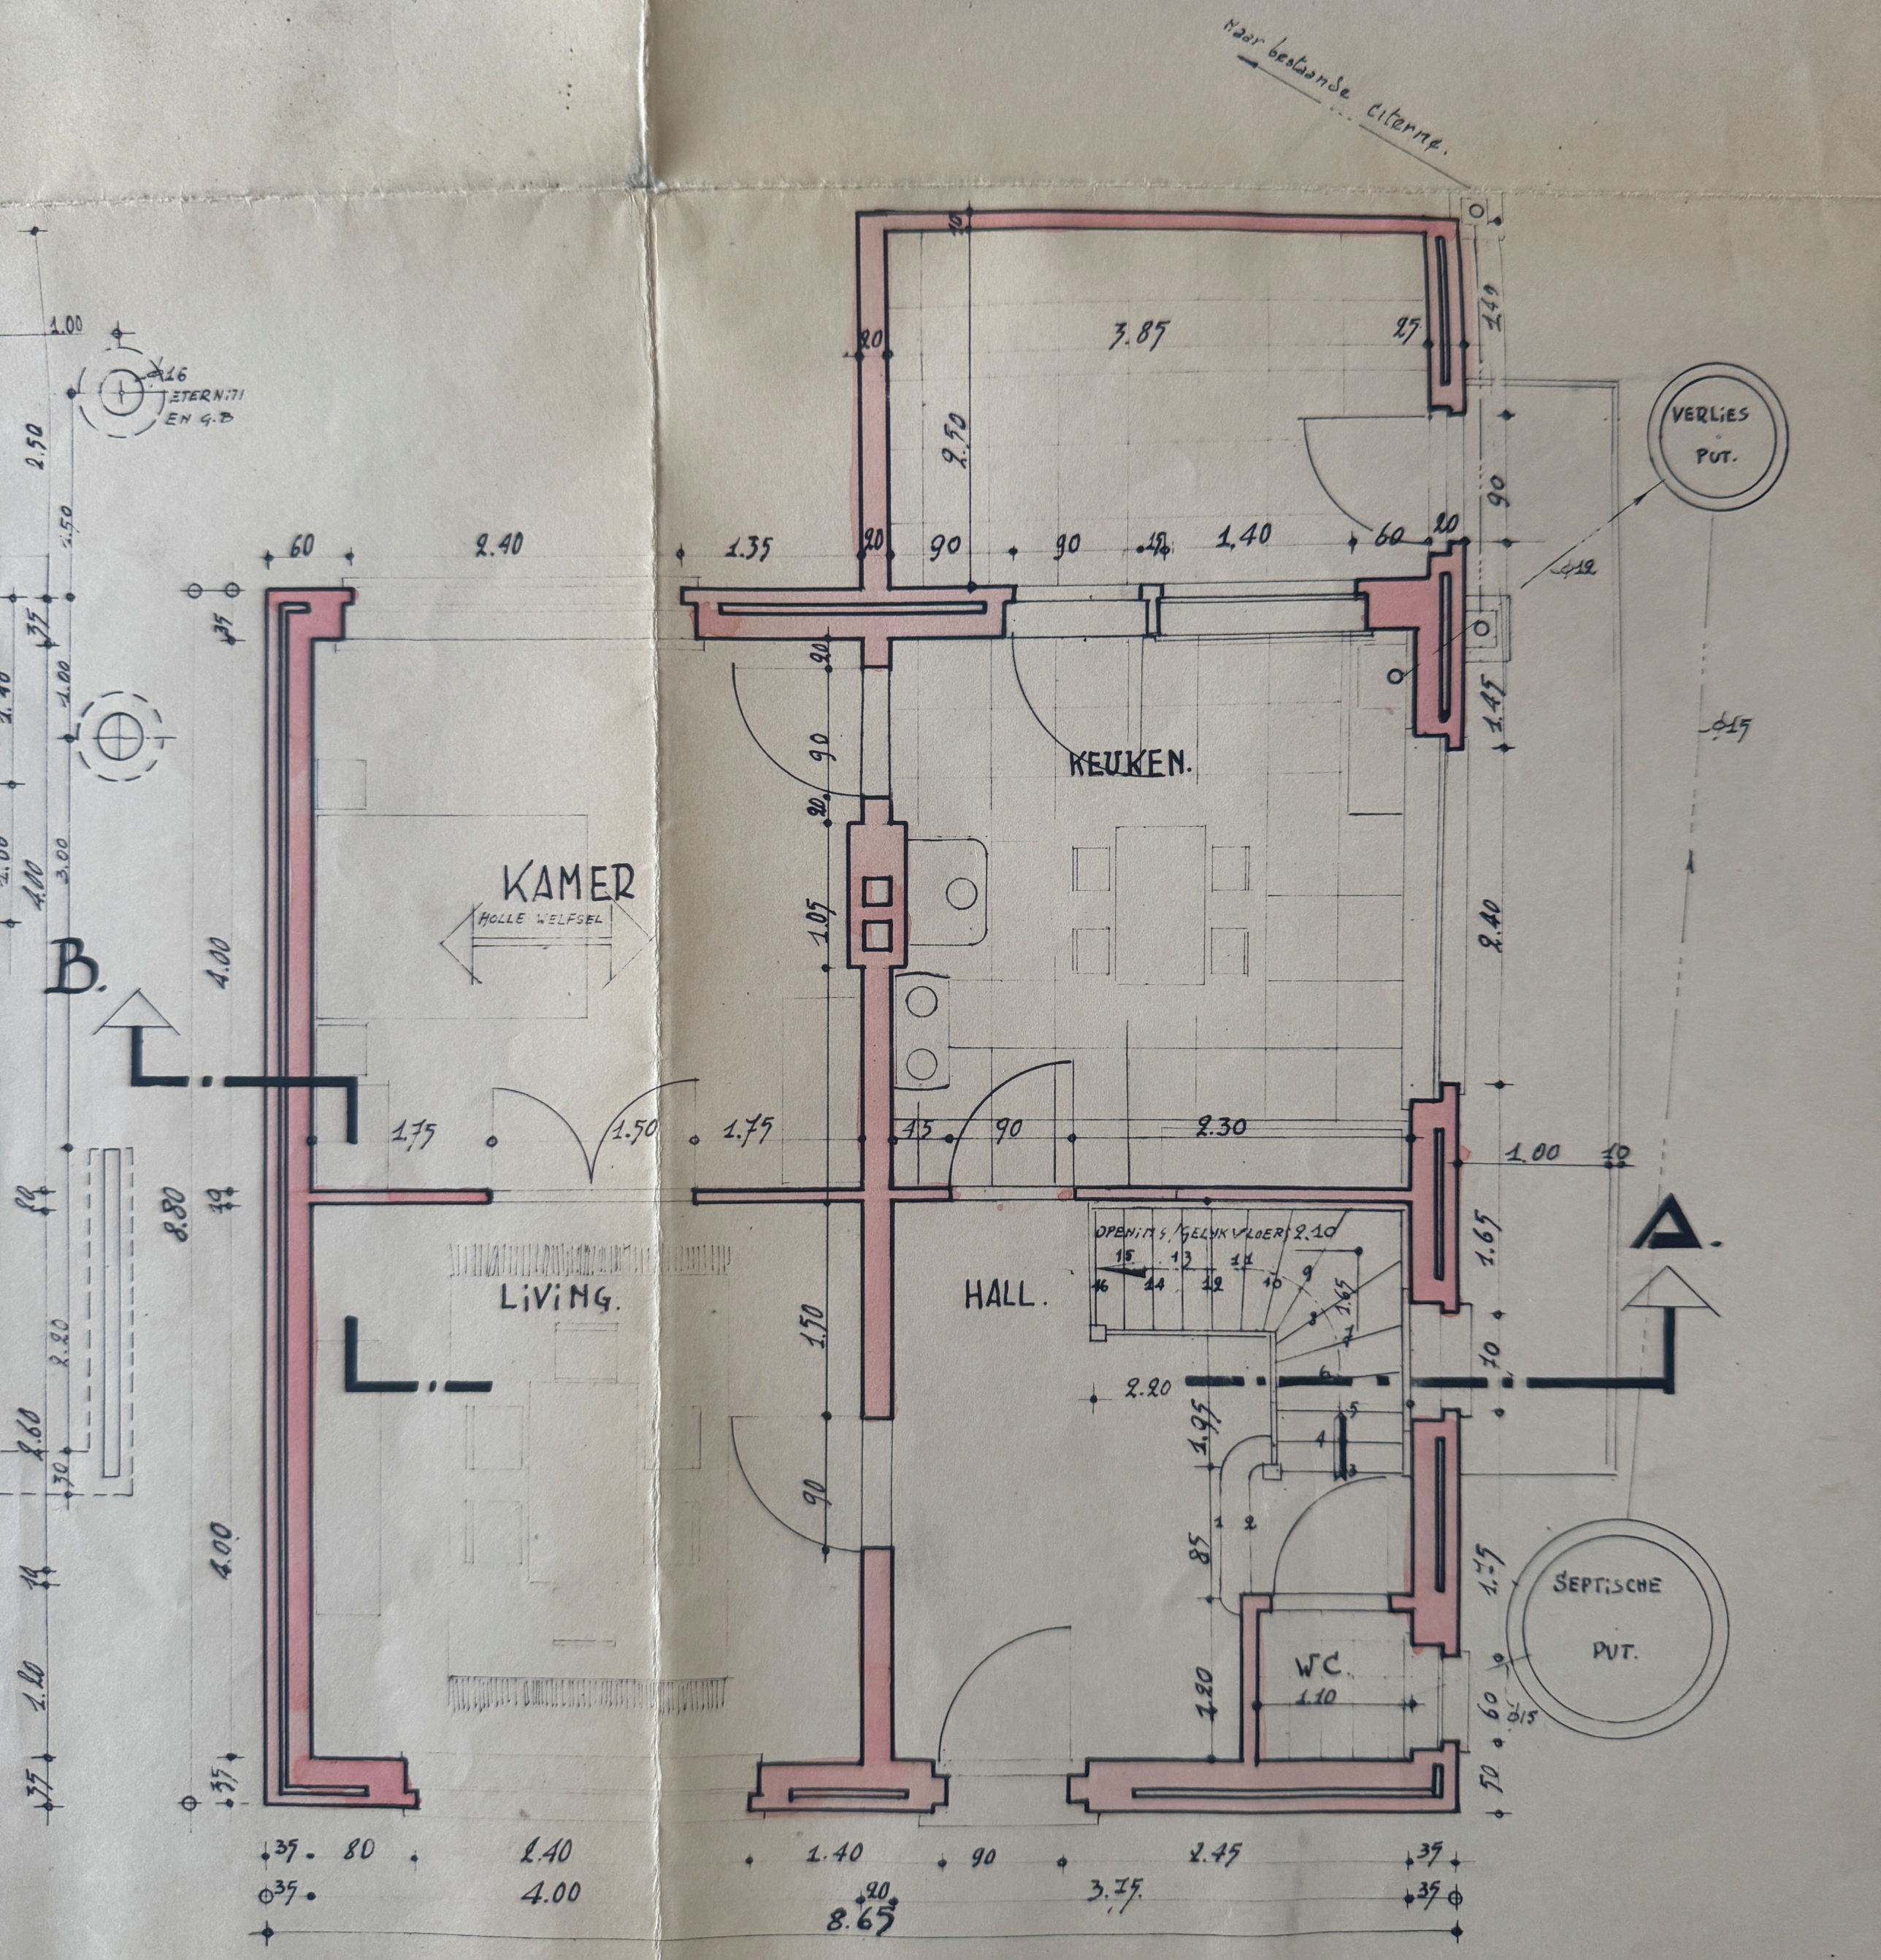

GELYKVLOERS.

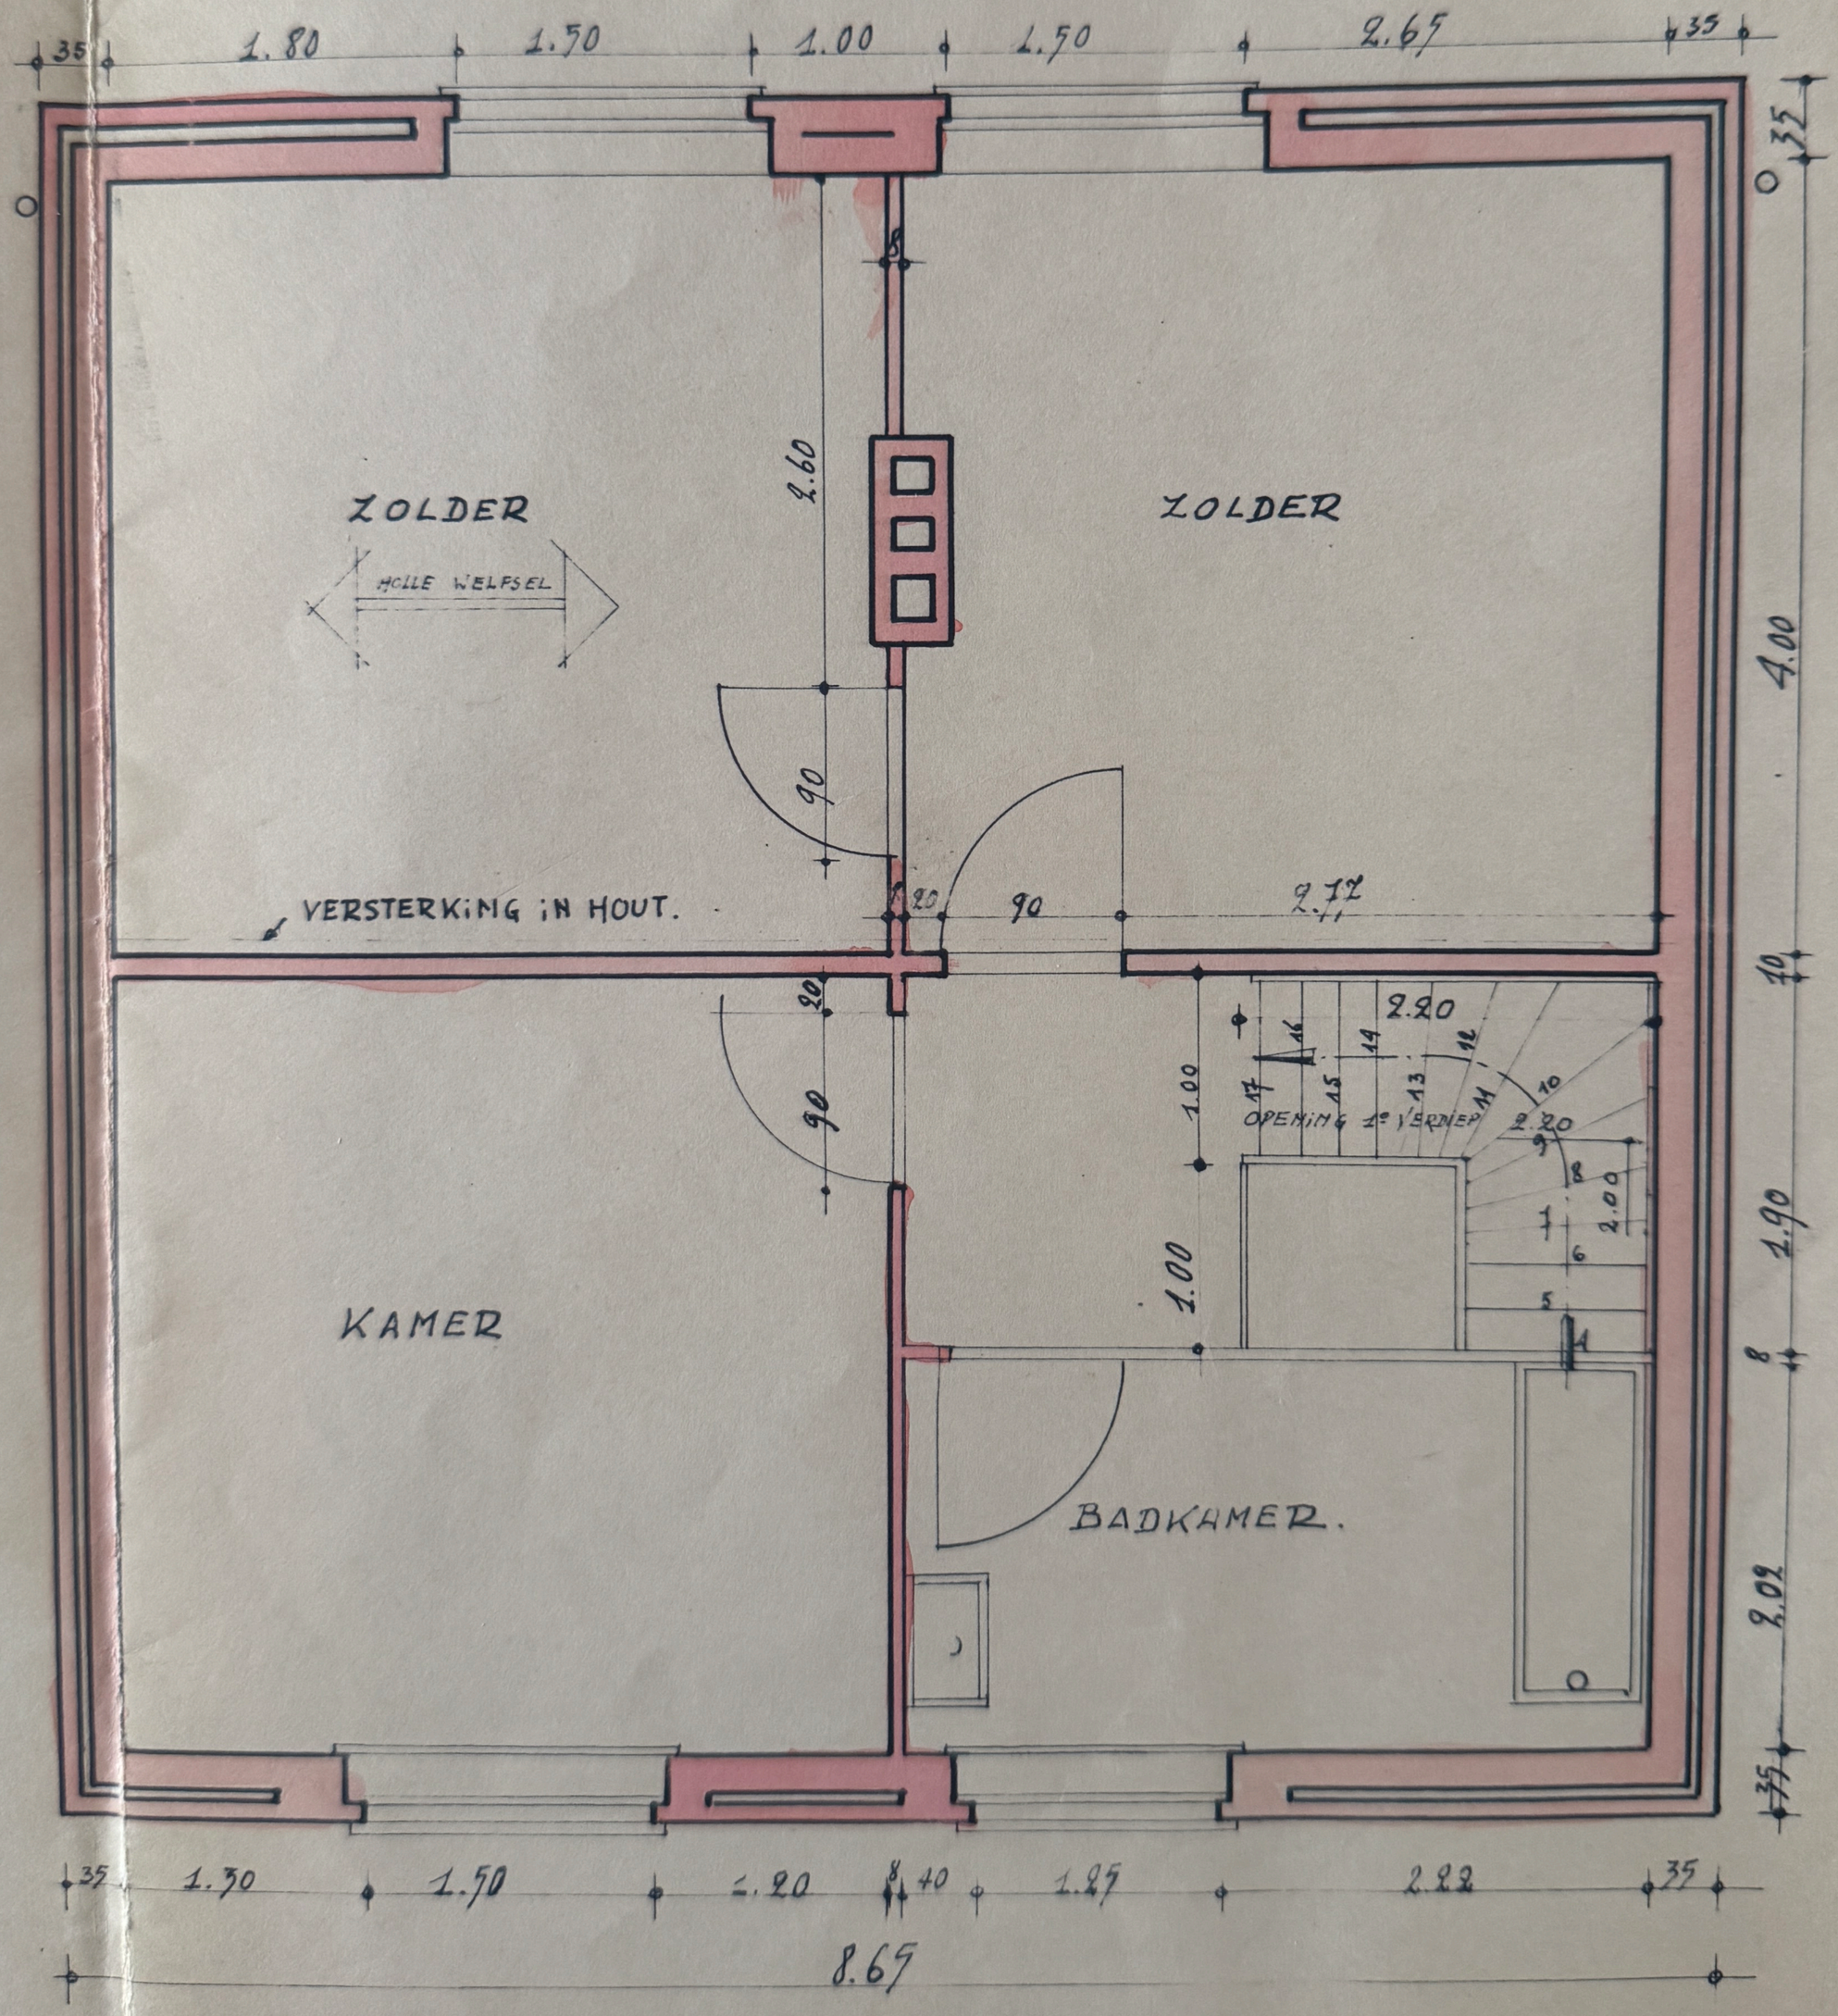
35
1.80
1.50
1.00
1.50
2.65
35
35
4.00
10
2.90
8
2.02
35
8
2.60
ZOLDER
HOLLE WELFSEL
ZOLDER
90
VERSTERKING IN HOUT.
20
90
2.72
20
90
2.20
OPENING 1e VERDIEP
2.20
1.00
1.00
KAMER
BADKAMER.
35
1.30
1.50
2.20
8
40
1.85
2.82
35
8.65

VERDIEPING.