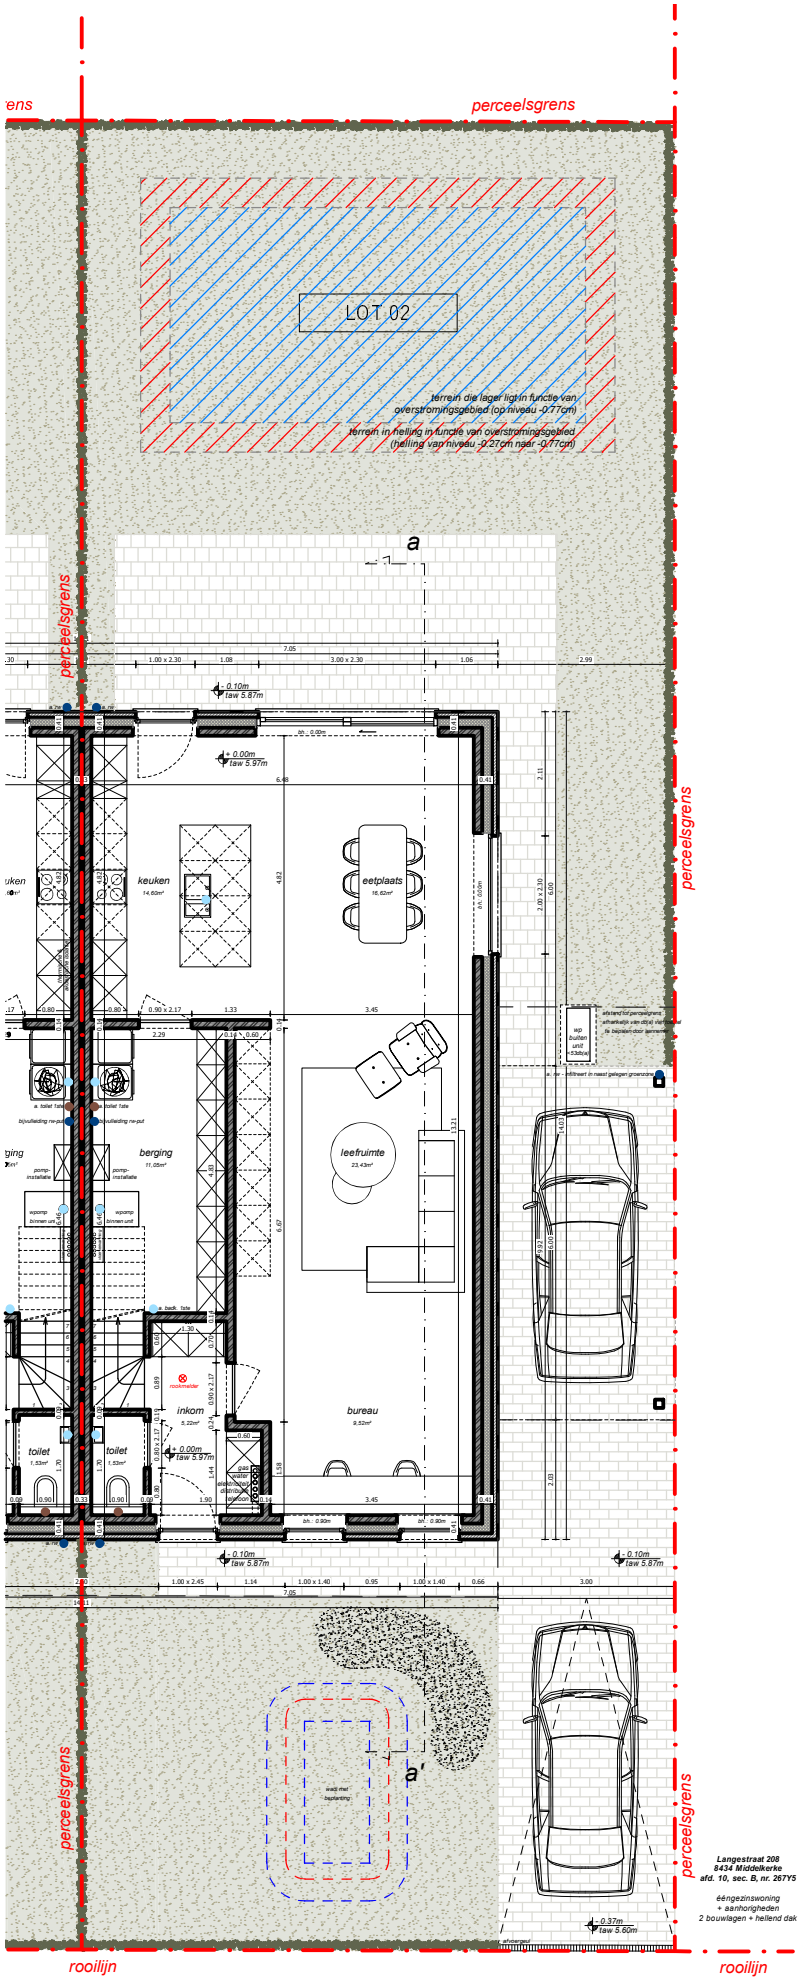

Langestraat 208
8434 Middelkerke
afd. 10, sec. B, nr. 267Y5

éengezinswoning
+ aanhorigheden
2 bouwlagen + hellend dak

lot 01 & 02

gelijkvloers *schaal 1:50*

0 1 2 3 4 5