

PERMIS D'URBANISME

1180 UCCLE

Cadastre:
Div 4 Sect E N°156P/156R/155V 914-916-918 Chaussée d'Alsemberg

Maître de l'ouvrage :
F.I.T. Invest sprl 39 Rue de Florence à 1050 Ixelles

michauxvaleri@hotmail.com
G. : 0475 83 73 93

DATA* sscs Demande à ton architecte
Mohamed MAHBOUB architecte

mabubster@gmail.com G. : 0477 27 95 51
Château de la Solitude, 54 Avenue Charles Schaller
1160 BRUXELLES

Situation de fait = situation de droit = situation de droit:
plan d'implantation et sous-sol

E.00

le maître de l'ouvrage l'architecte responsable

11.12.2024



11.12.2024

PERMIS D'URBANISME

1180 UCCLE

Cadastre:
Div 4 Sect E N°156P/156R/155V

914-916-918 Chaussée d'Alsemberg

Maître de l'ouvrage :
F.I.T. Invest sprl

39 Rue de Florence à 1050 IXELLES

michaouxvaleri@hotmail.com
G. : 0475 83 73 93

DATA* scs Demande à ton architecte
Mohamed MAHBOUB architecte

mabubster@gmail.com G. : 0477 27 95 51
Château de la Solitude, 54 Avenue Charles Schaller
1160 BRUXELLES


Situation de fait = situation de droit:
plan REZ


E.02

le maître de l'ouvrage l'architecte responsable

18.12.2024



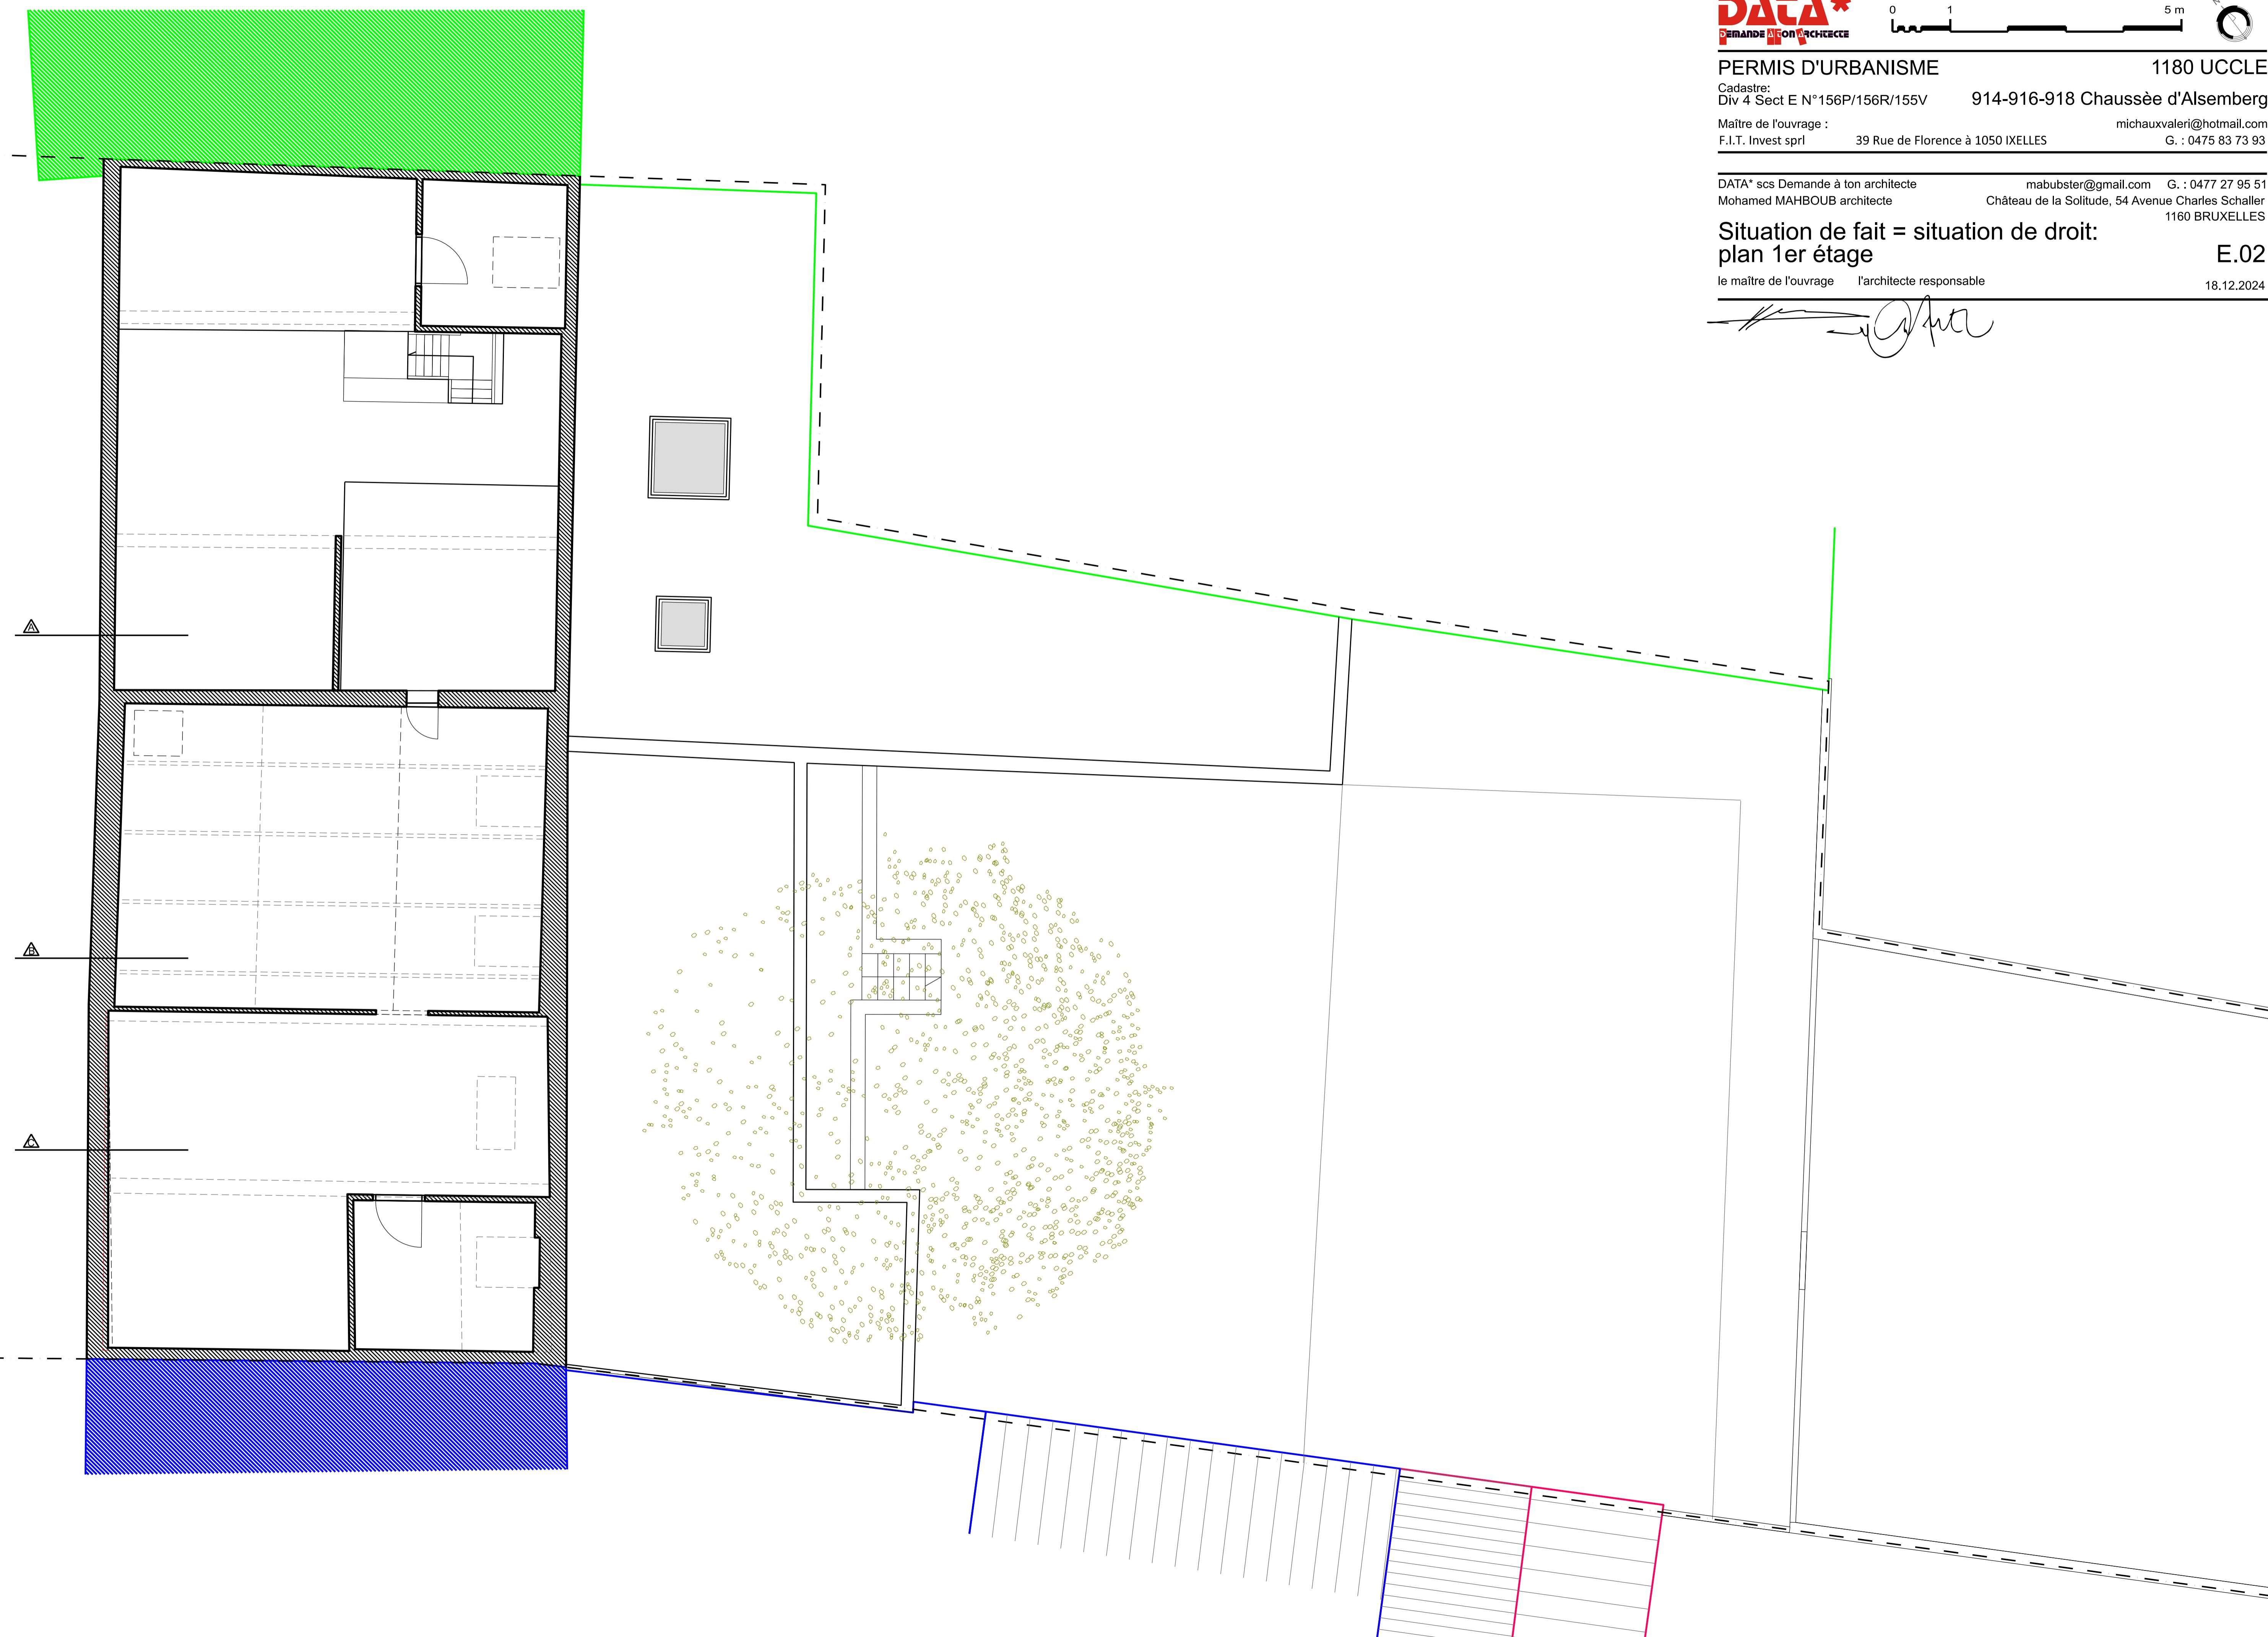

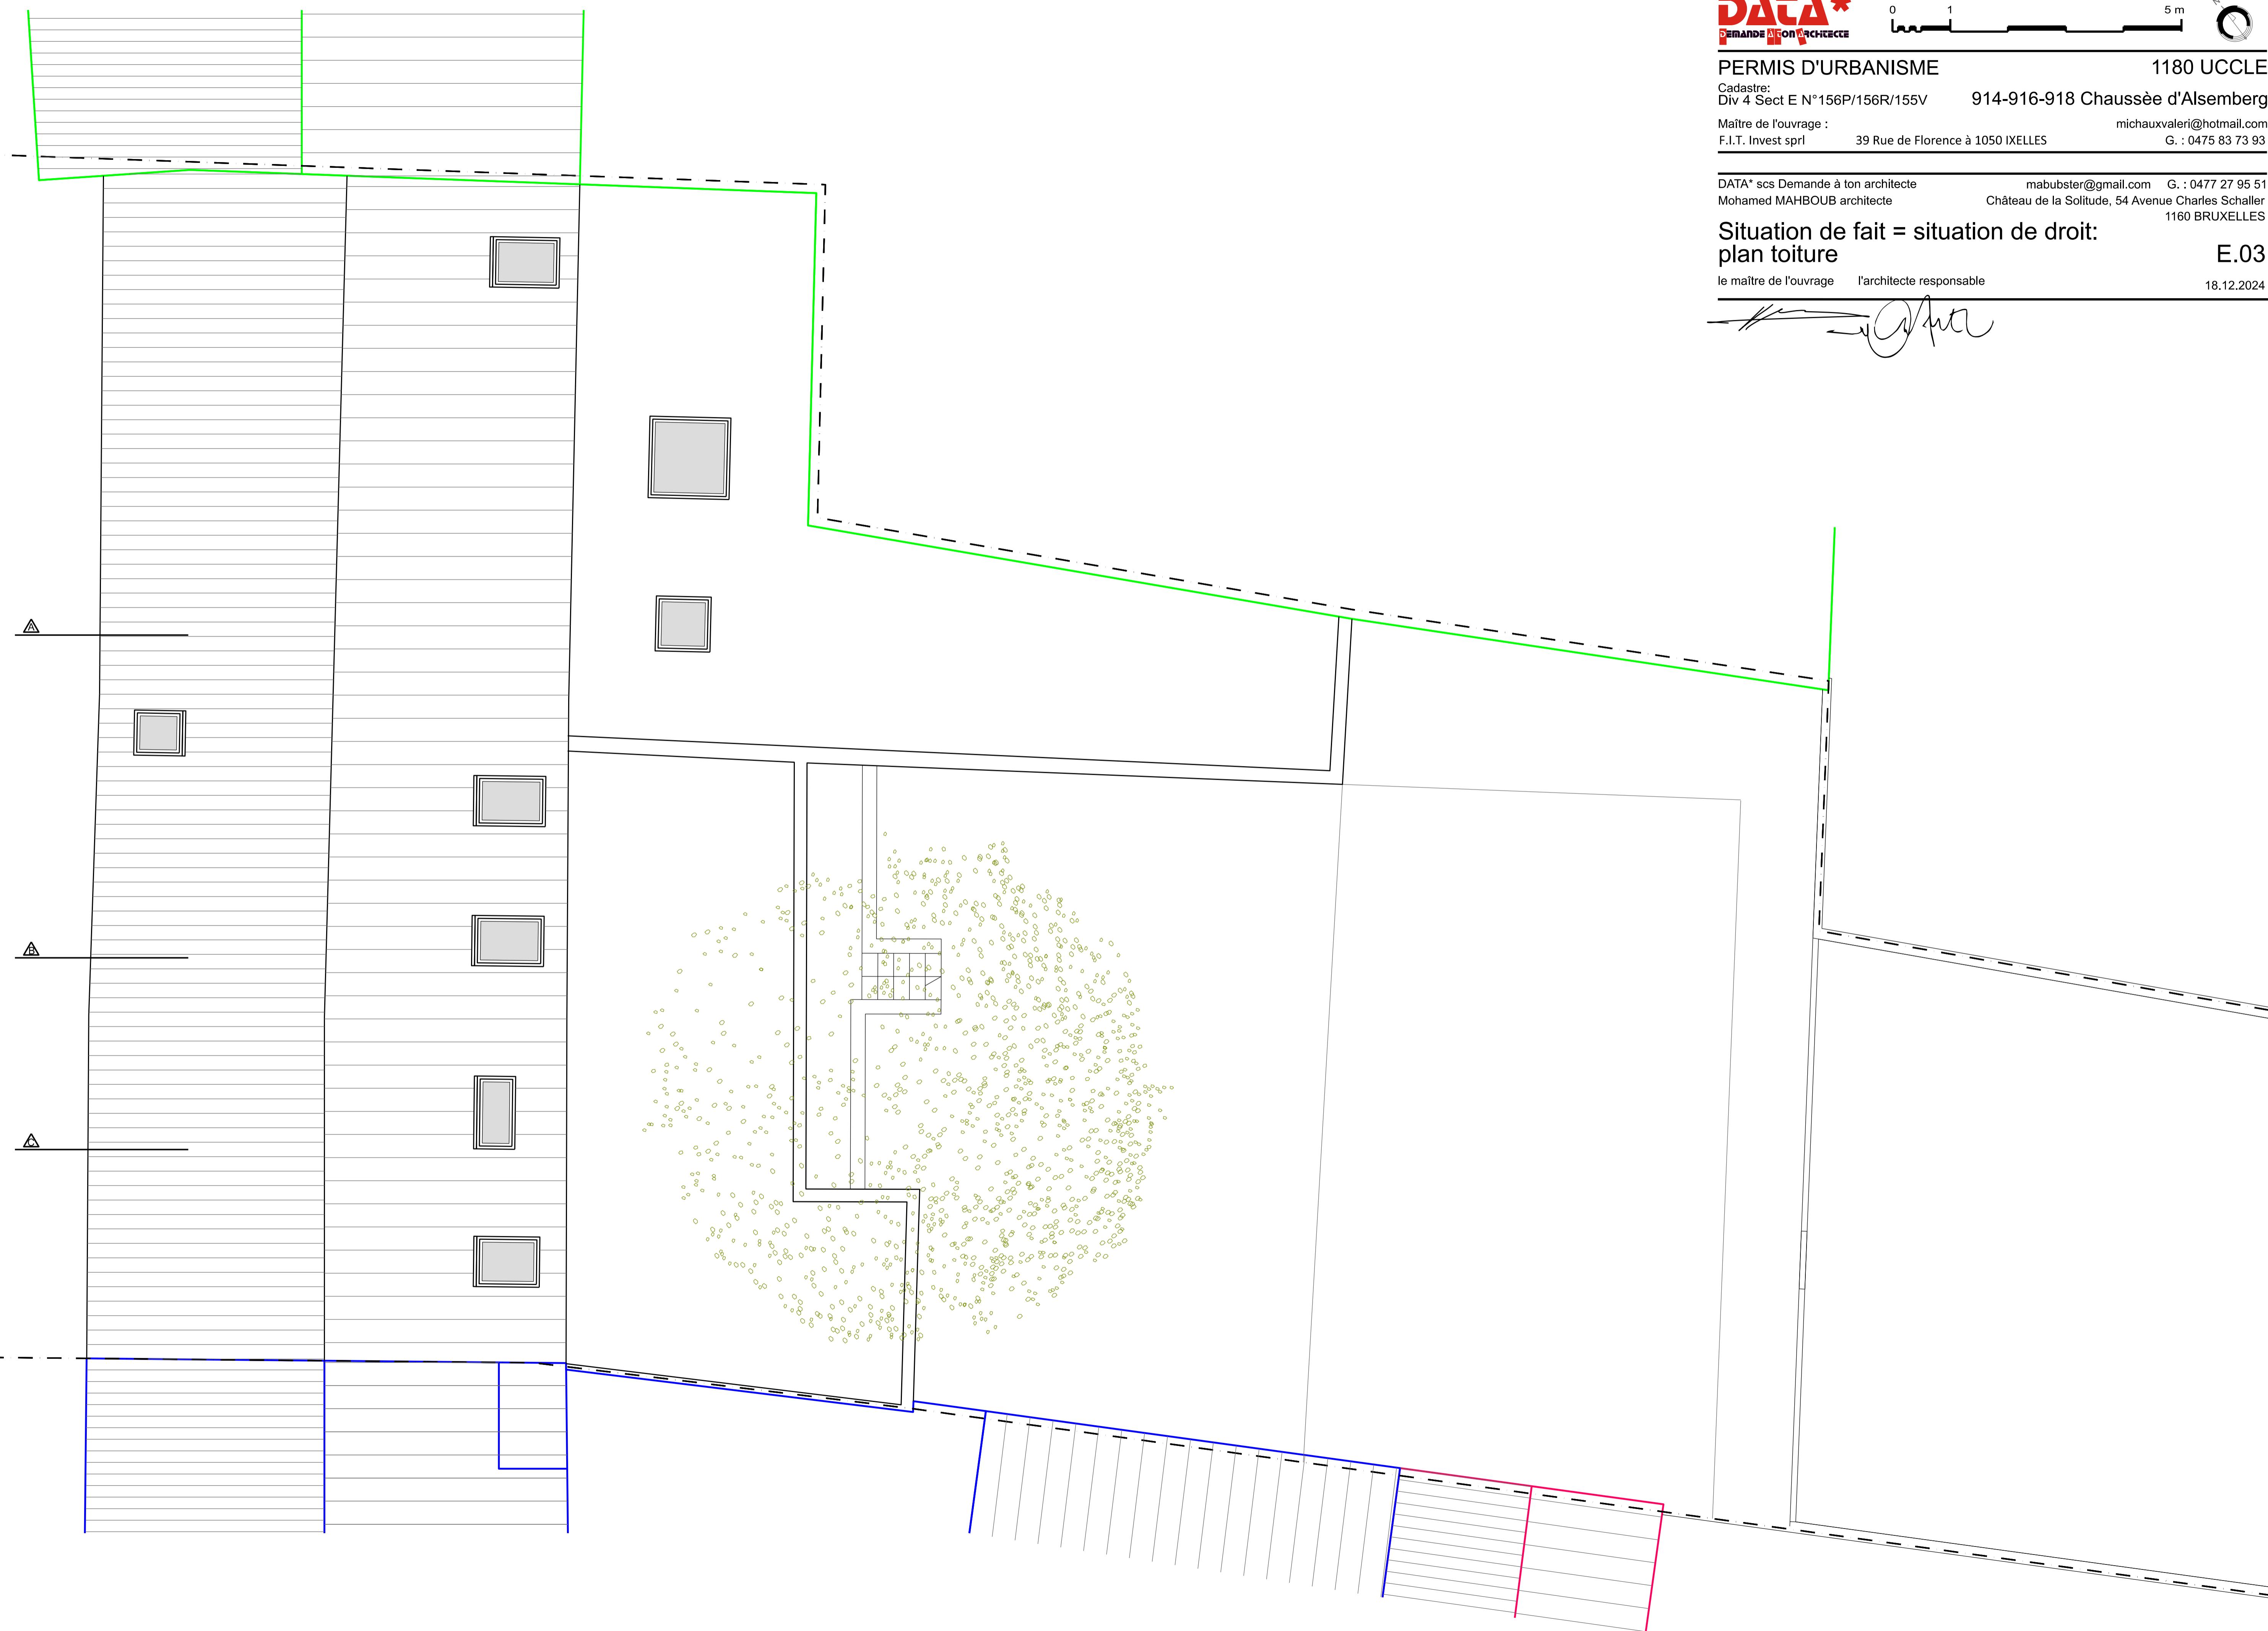

PERMIS D'URBANISME

1180 UCCLE


Cadastré:
Div 4 Sect E N°156P/156R/155V 914-916-918 Chaussée d'AlsembergMaître de l'ouvrage : michauxvaleri@hotmail.com
F.I.T. Invest sprl 39 Rue de Florence à 1050 Ixelles G. : 0475 83 73 93DATA* sscs Demande à ton architecte mabubster@gmail.com G. : 0477 27 95 51
Mohamed MAHBOUB architecte Château de la Solitude, 54 Avenue Charles Schaller
1160 BRUXELLESSituation de fait = situation de droit:
élévations

E.04

le maître de l'ouvrage l'architecte responsable 18.12.2024



Coupe A

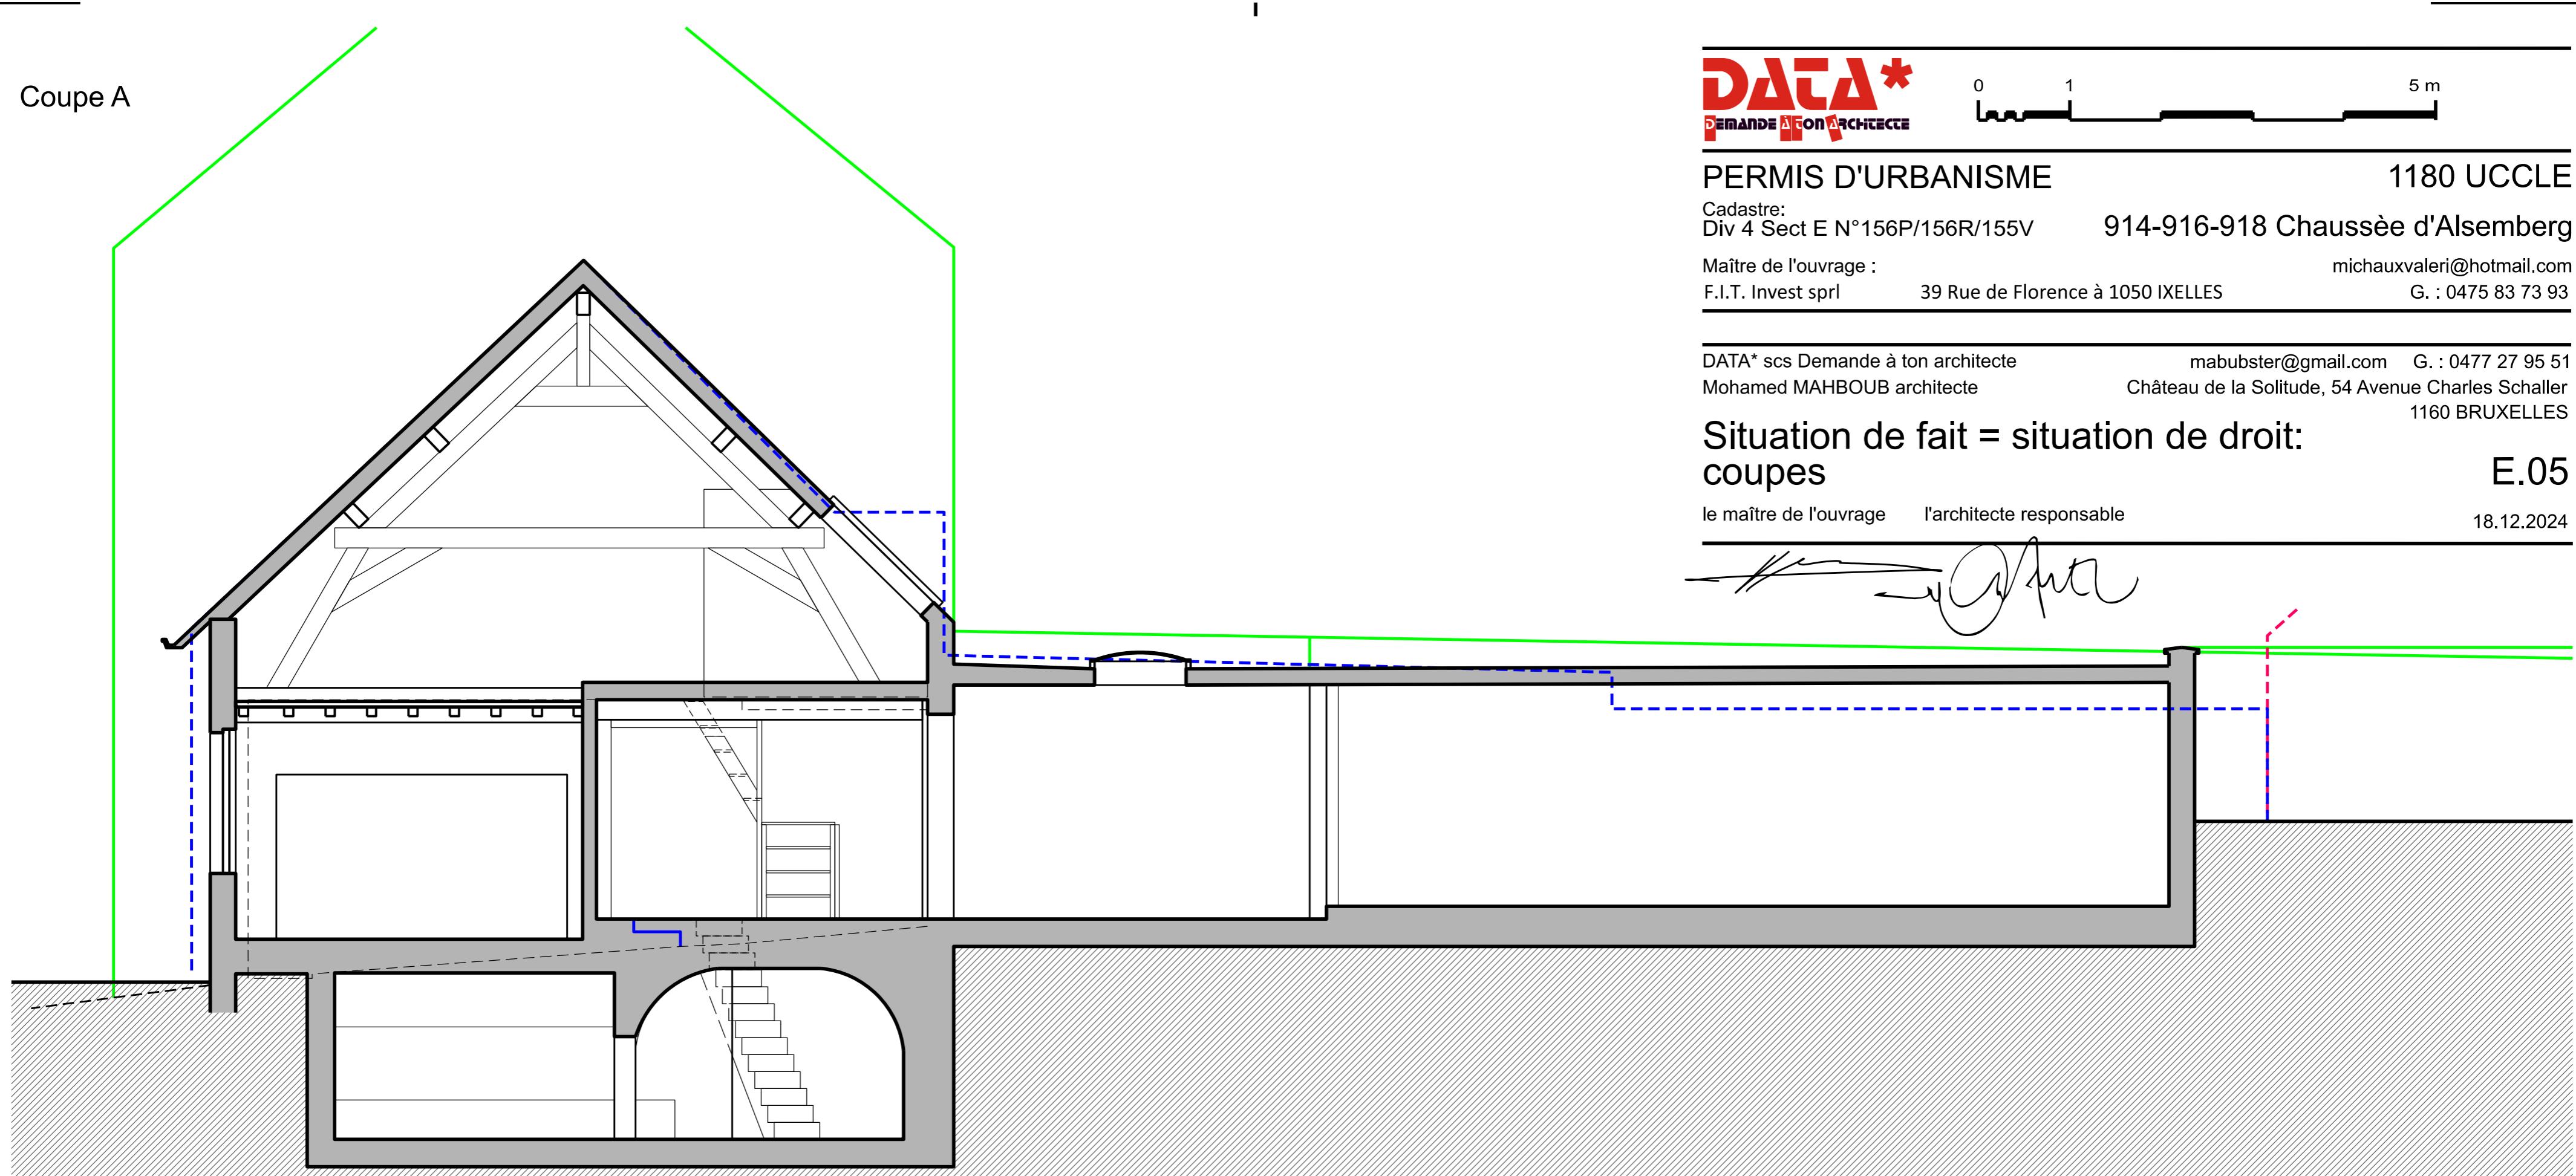

DATA*
Demande à ton architecte

0

1

5 m

PERMIS D'URBANISME

1180 UCCLE

Cadastre:
Div 4 Sect E N°156P/156R/155V

914-916-918 Chaussée d'Alsemberg

Maître de l'ouvrage :
F.I.T. Invest sprl

39 Rue de Florence à 1050 Ixelles

michaouxvaleri@hotmail.com
G. : 0475 83 73 93

DATA* sas Demande à ton architecte
Mohamed MAHBOUB architecte

mabubster@gmail.com G. : 0477 27 95 51
Château de la Solitude, 54 Avenue Charles Schaller
1160 BRUXELLES


Situation de fait = situation de droit:
coupes

E.05

le maître de l'ouvrage l'architecte responsable

18.12.2024

Coupe B

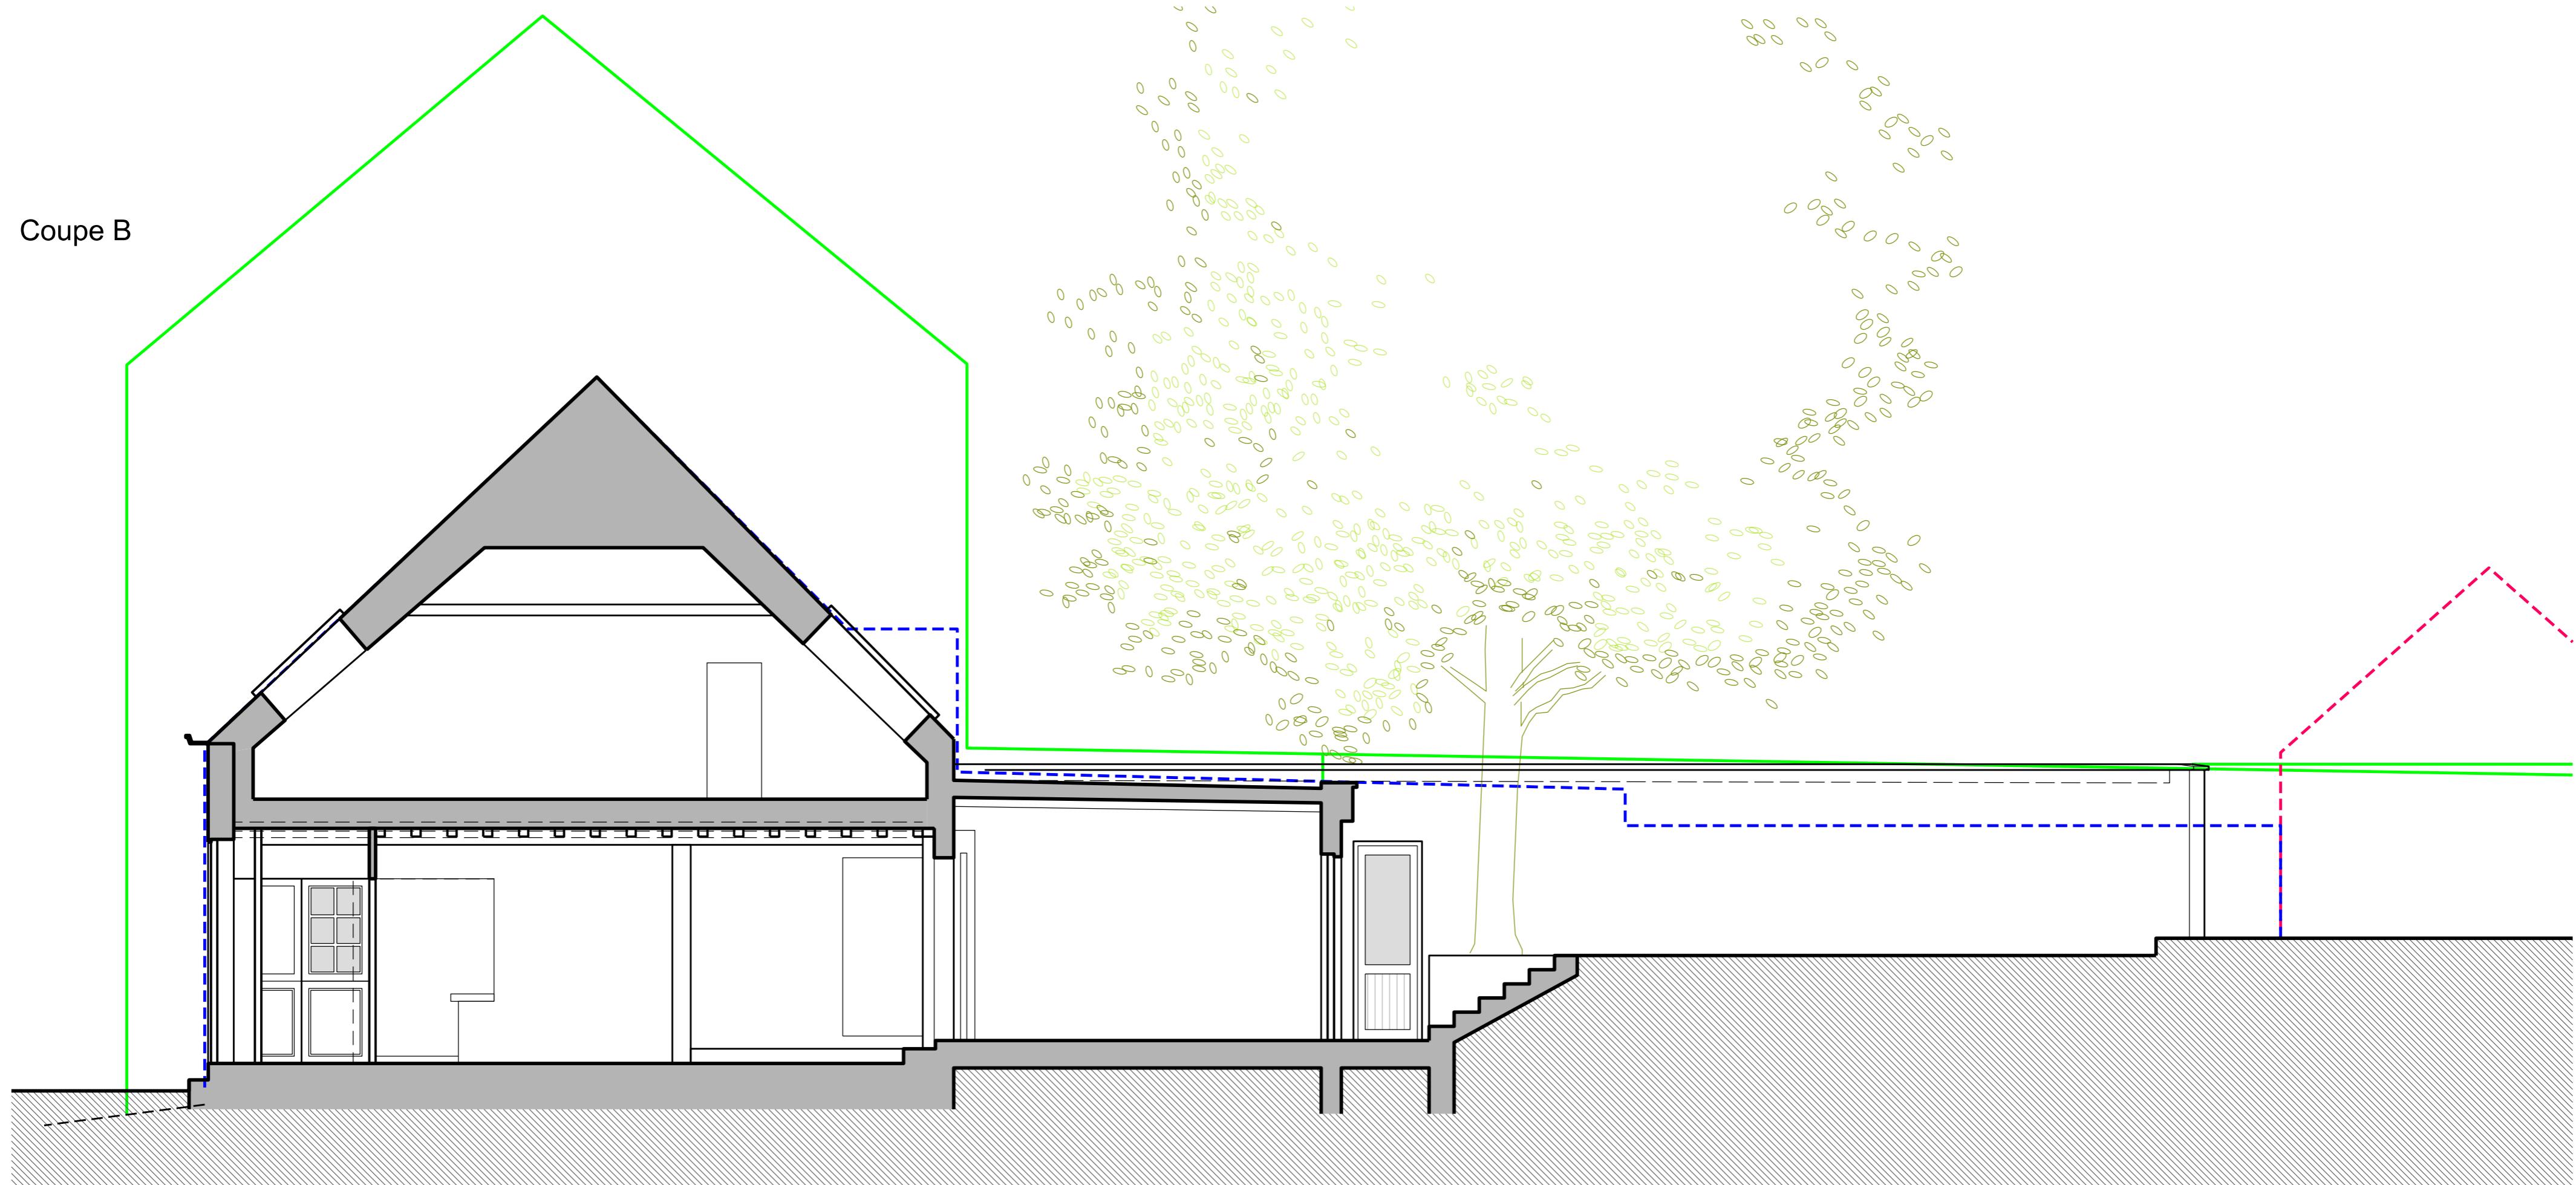

Coupe C

