




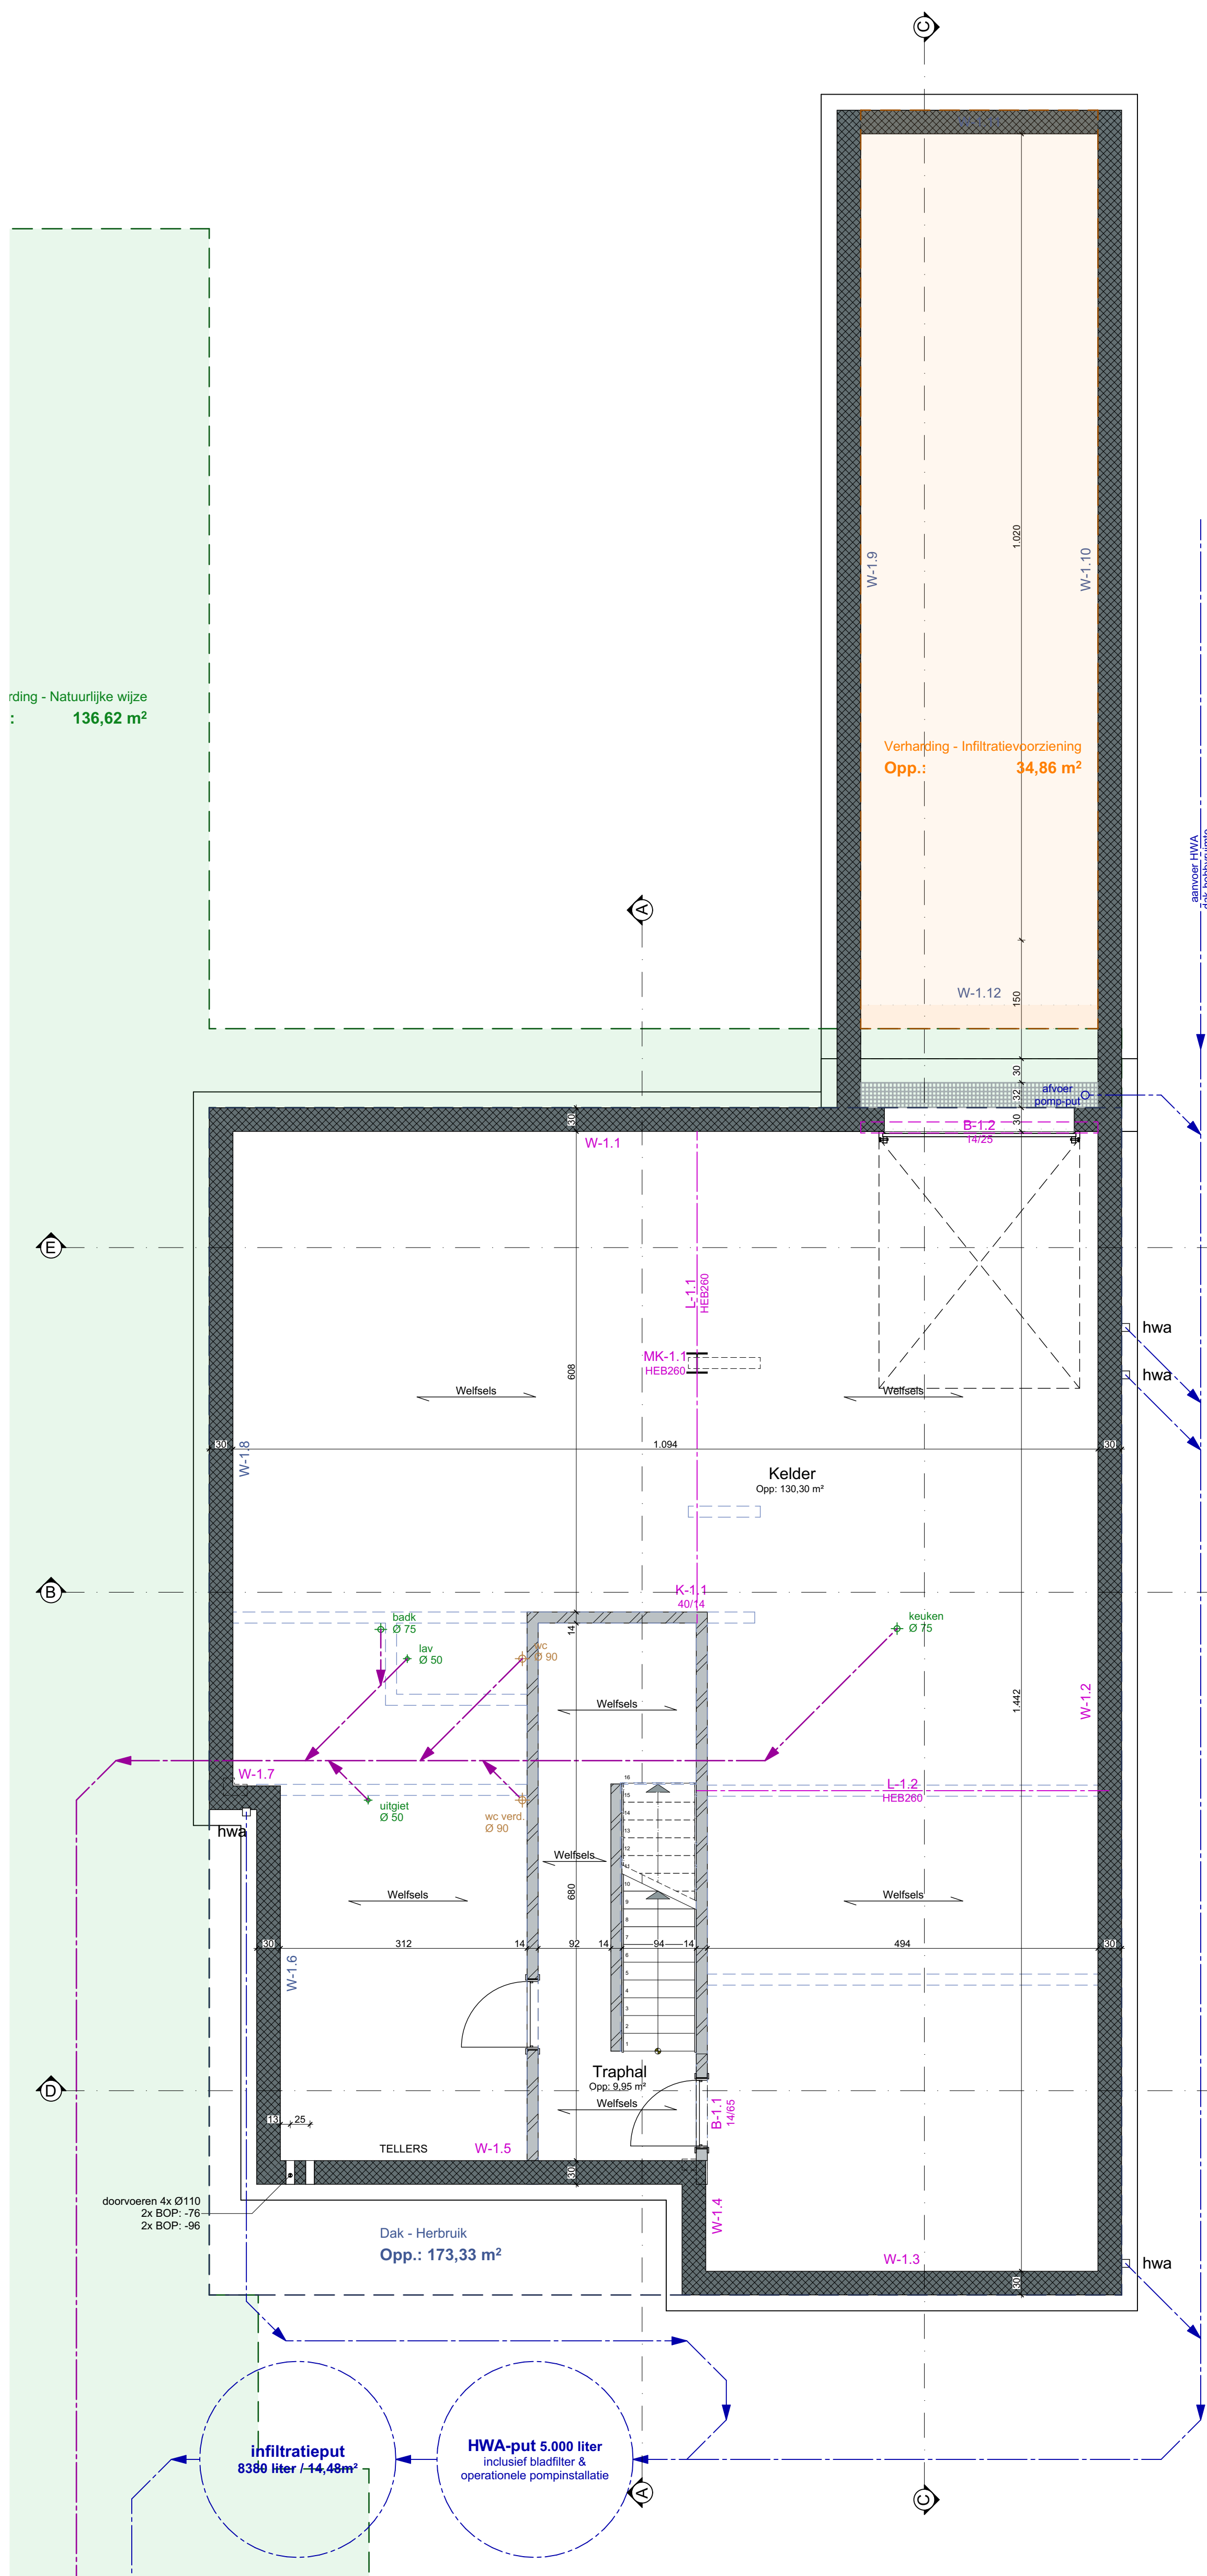

Kelder
1:50

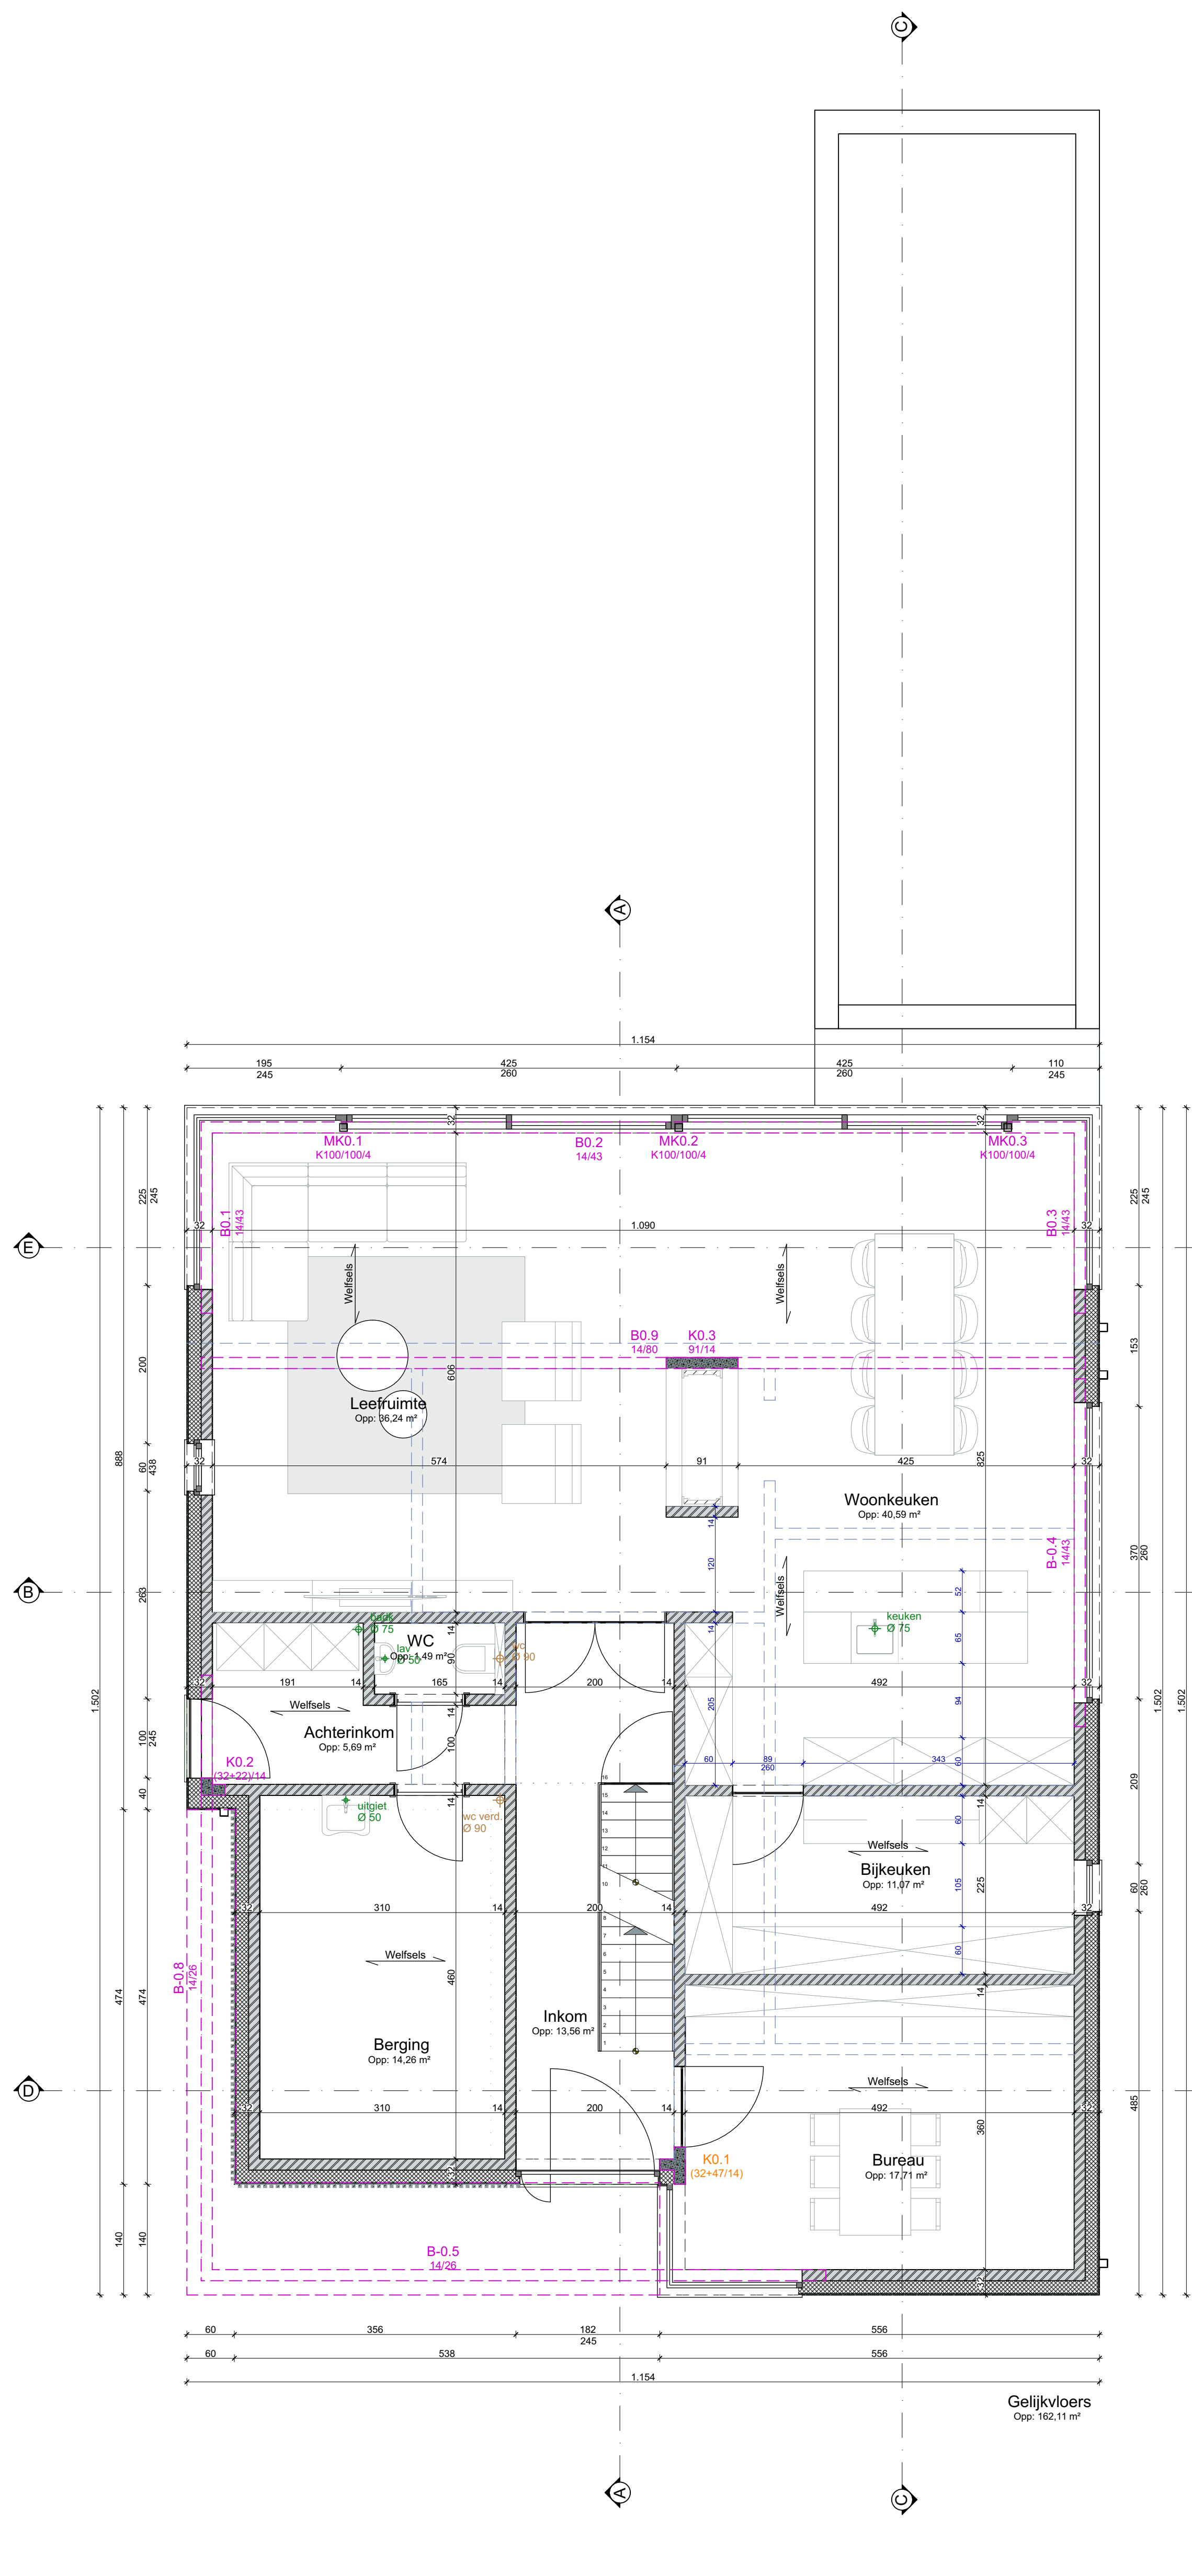

Gelijkvloers
1:50

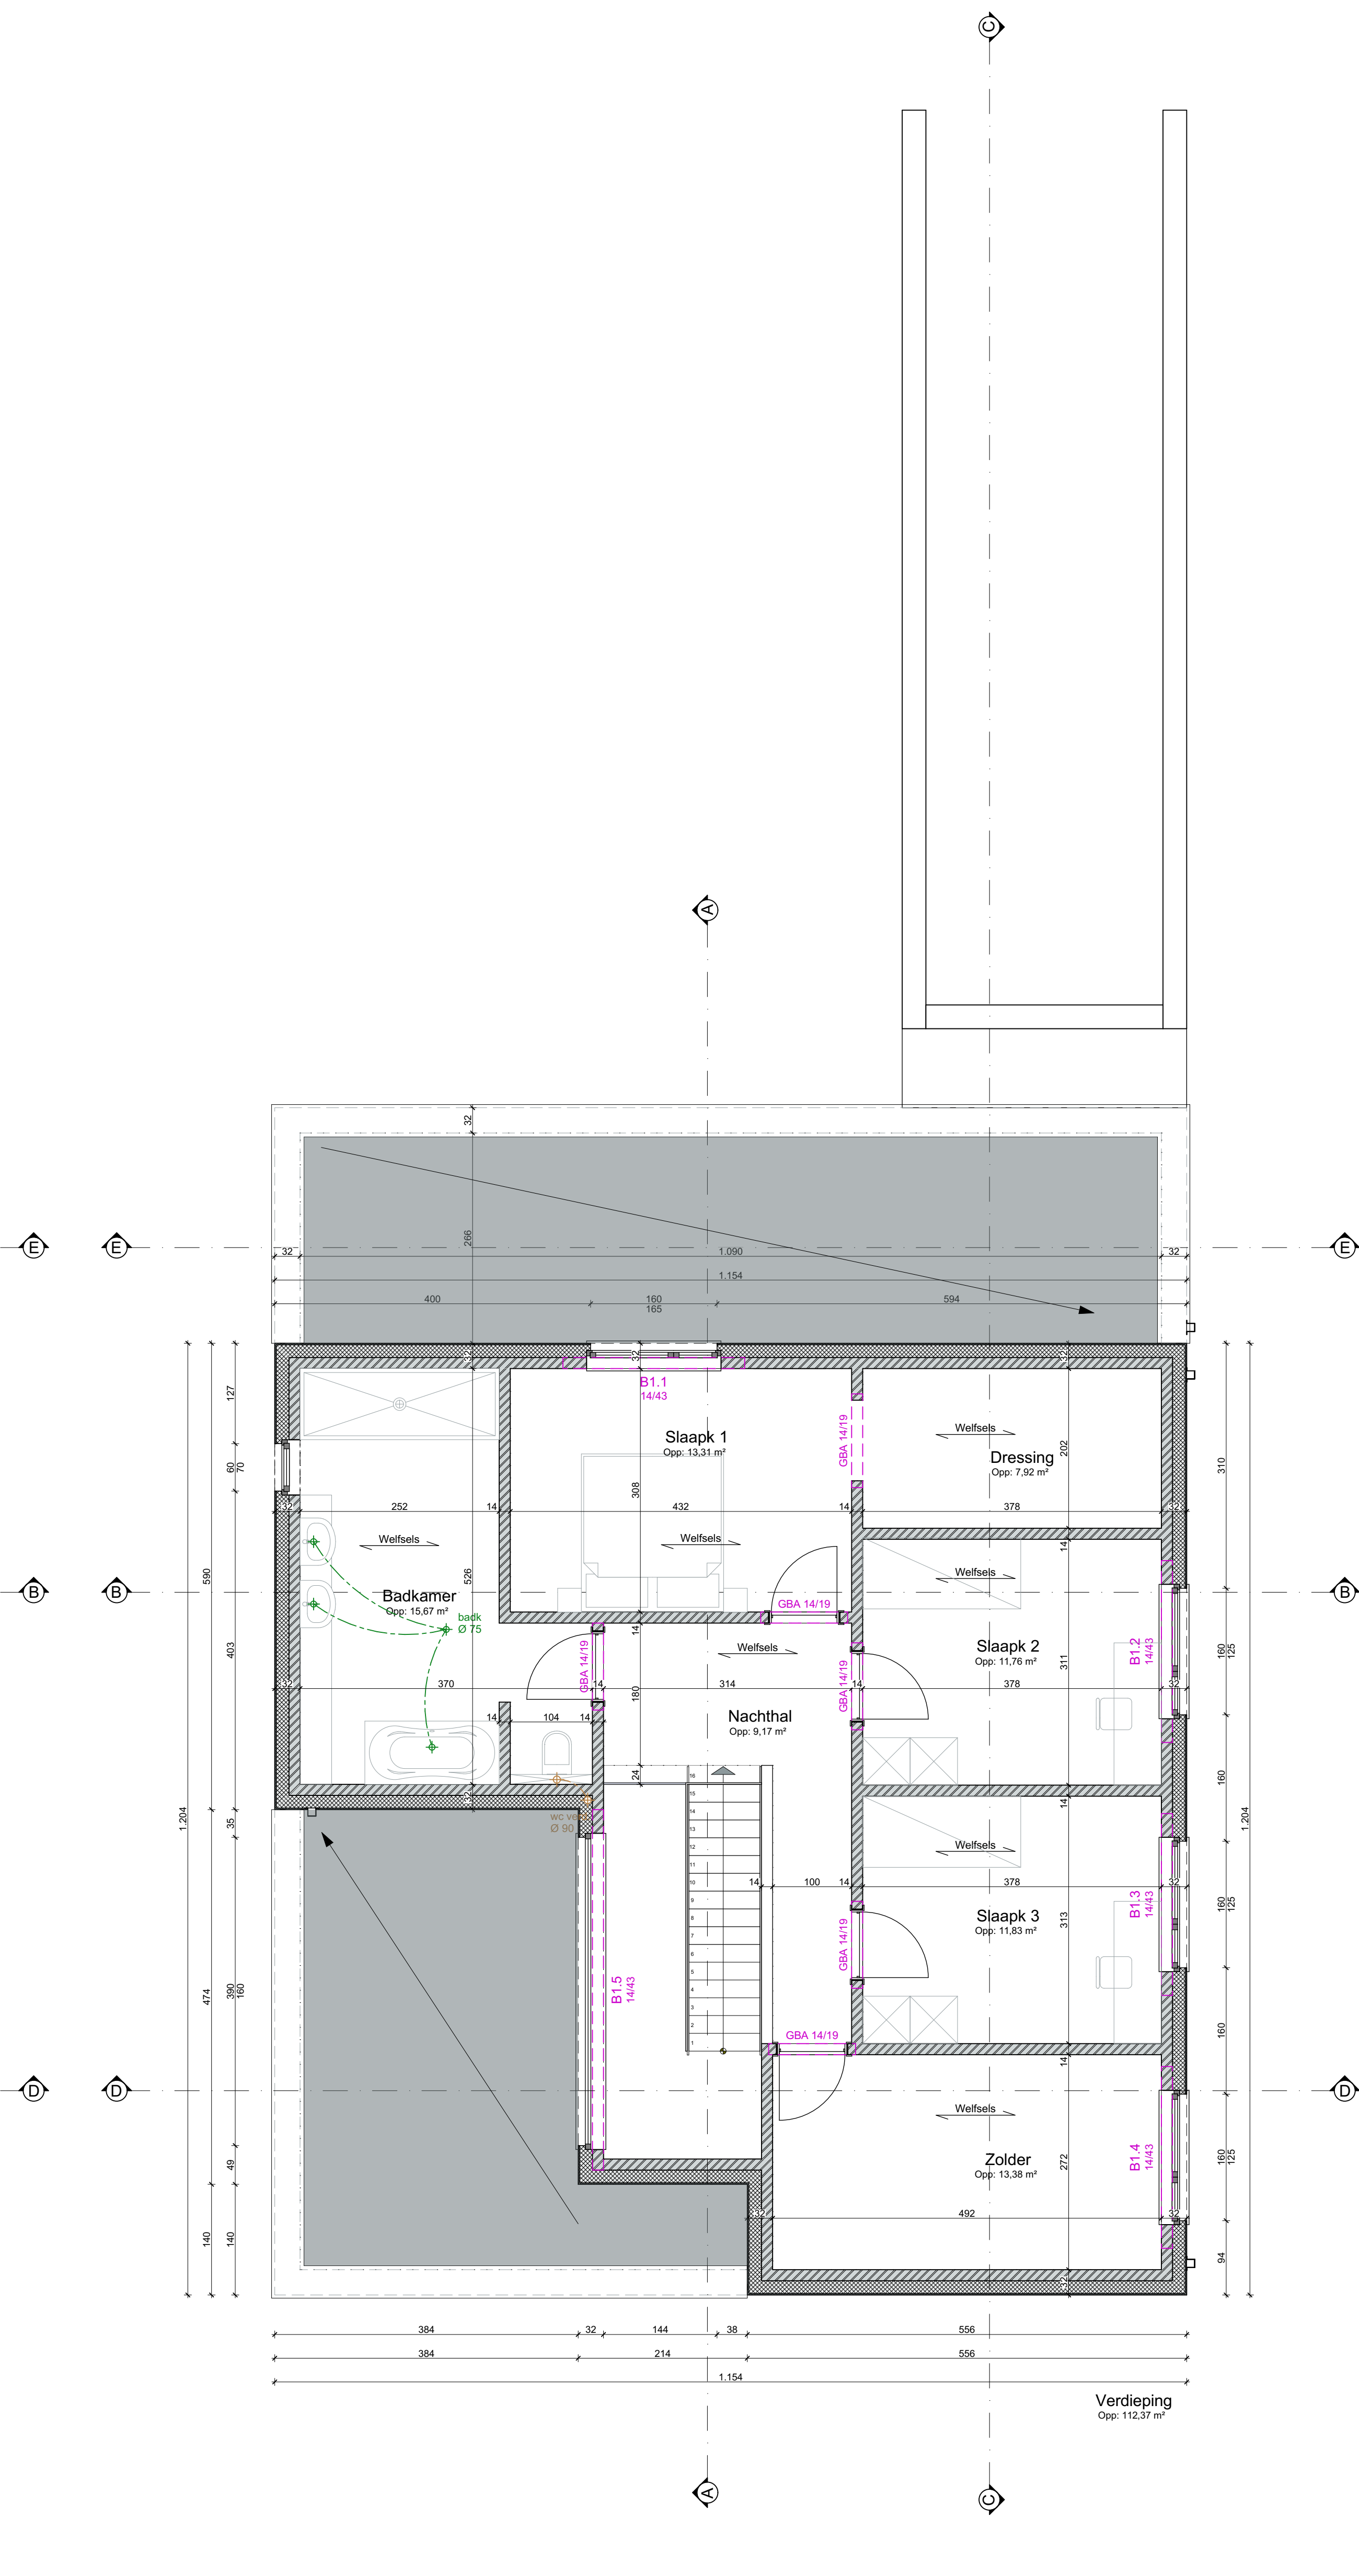

1e verdieping
1:50

UITVOERING	
UV-01	A2093
ontwerp	Afbraak van garage, bouwen van woning en hobbyruimte
ligging	LIMBURG 3670 Meeuwen-Oudborgeen Eikenstraat 3 1 AFD, SIE, C Nrs. 3368
bouwheer	Ubbens & Mentens Tessa Kerkstraat 8 3990 Peer info@semconstruct.be
architect	Atrium Architecten Markt 49 3990 Peer 011 79 11 60 info@atriumarchitecten.be
inhoud	Uitvoeringsdossier Woning 1e verdieping, Gelijkvloers, Kelder
Schaal: 1:50 Tekeneenheid: Centimeter	
Revisie	01.20 06/12/2021
ATRIUM ARCHITECTEN	