
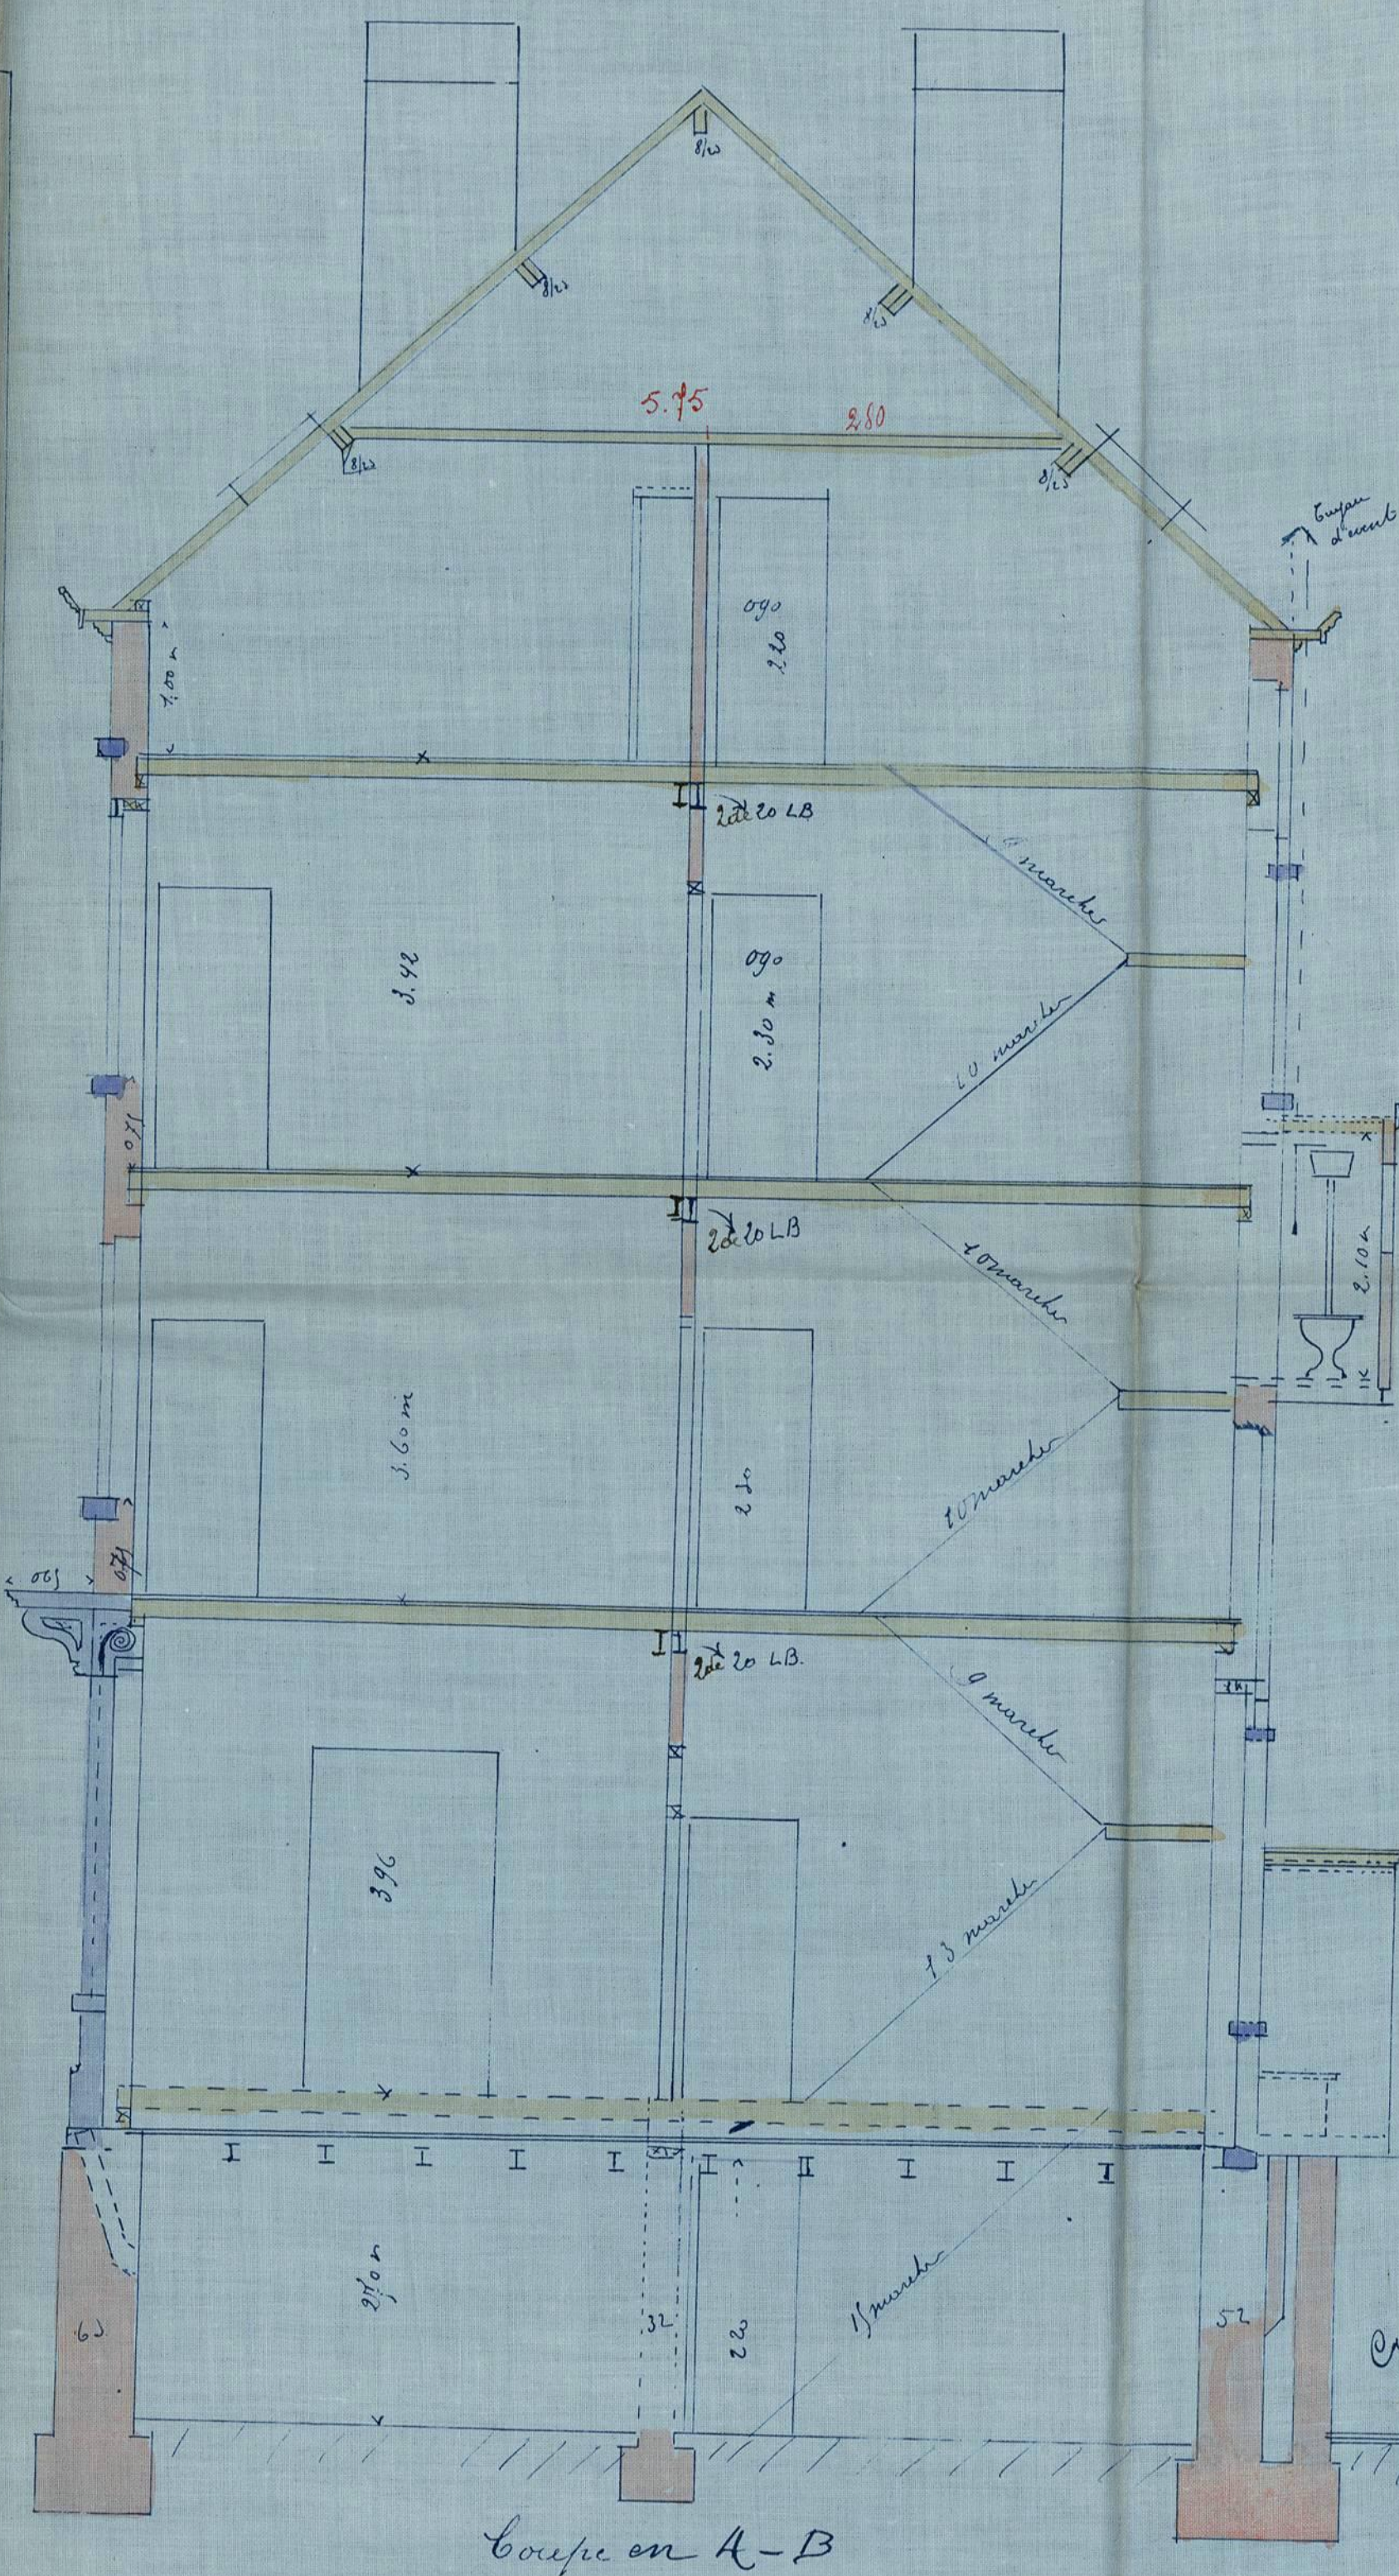


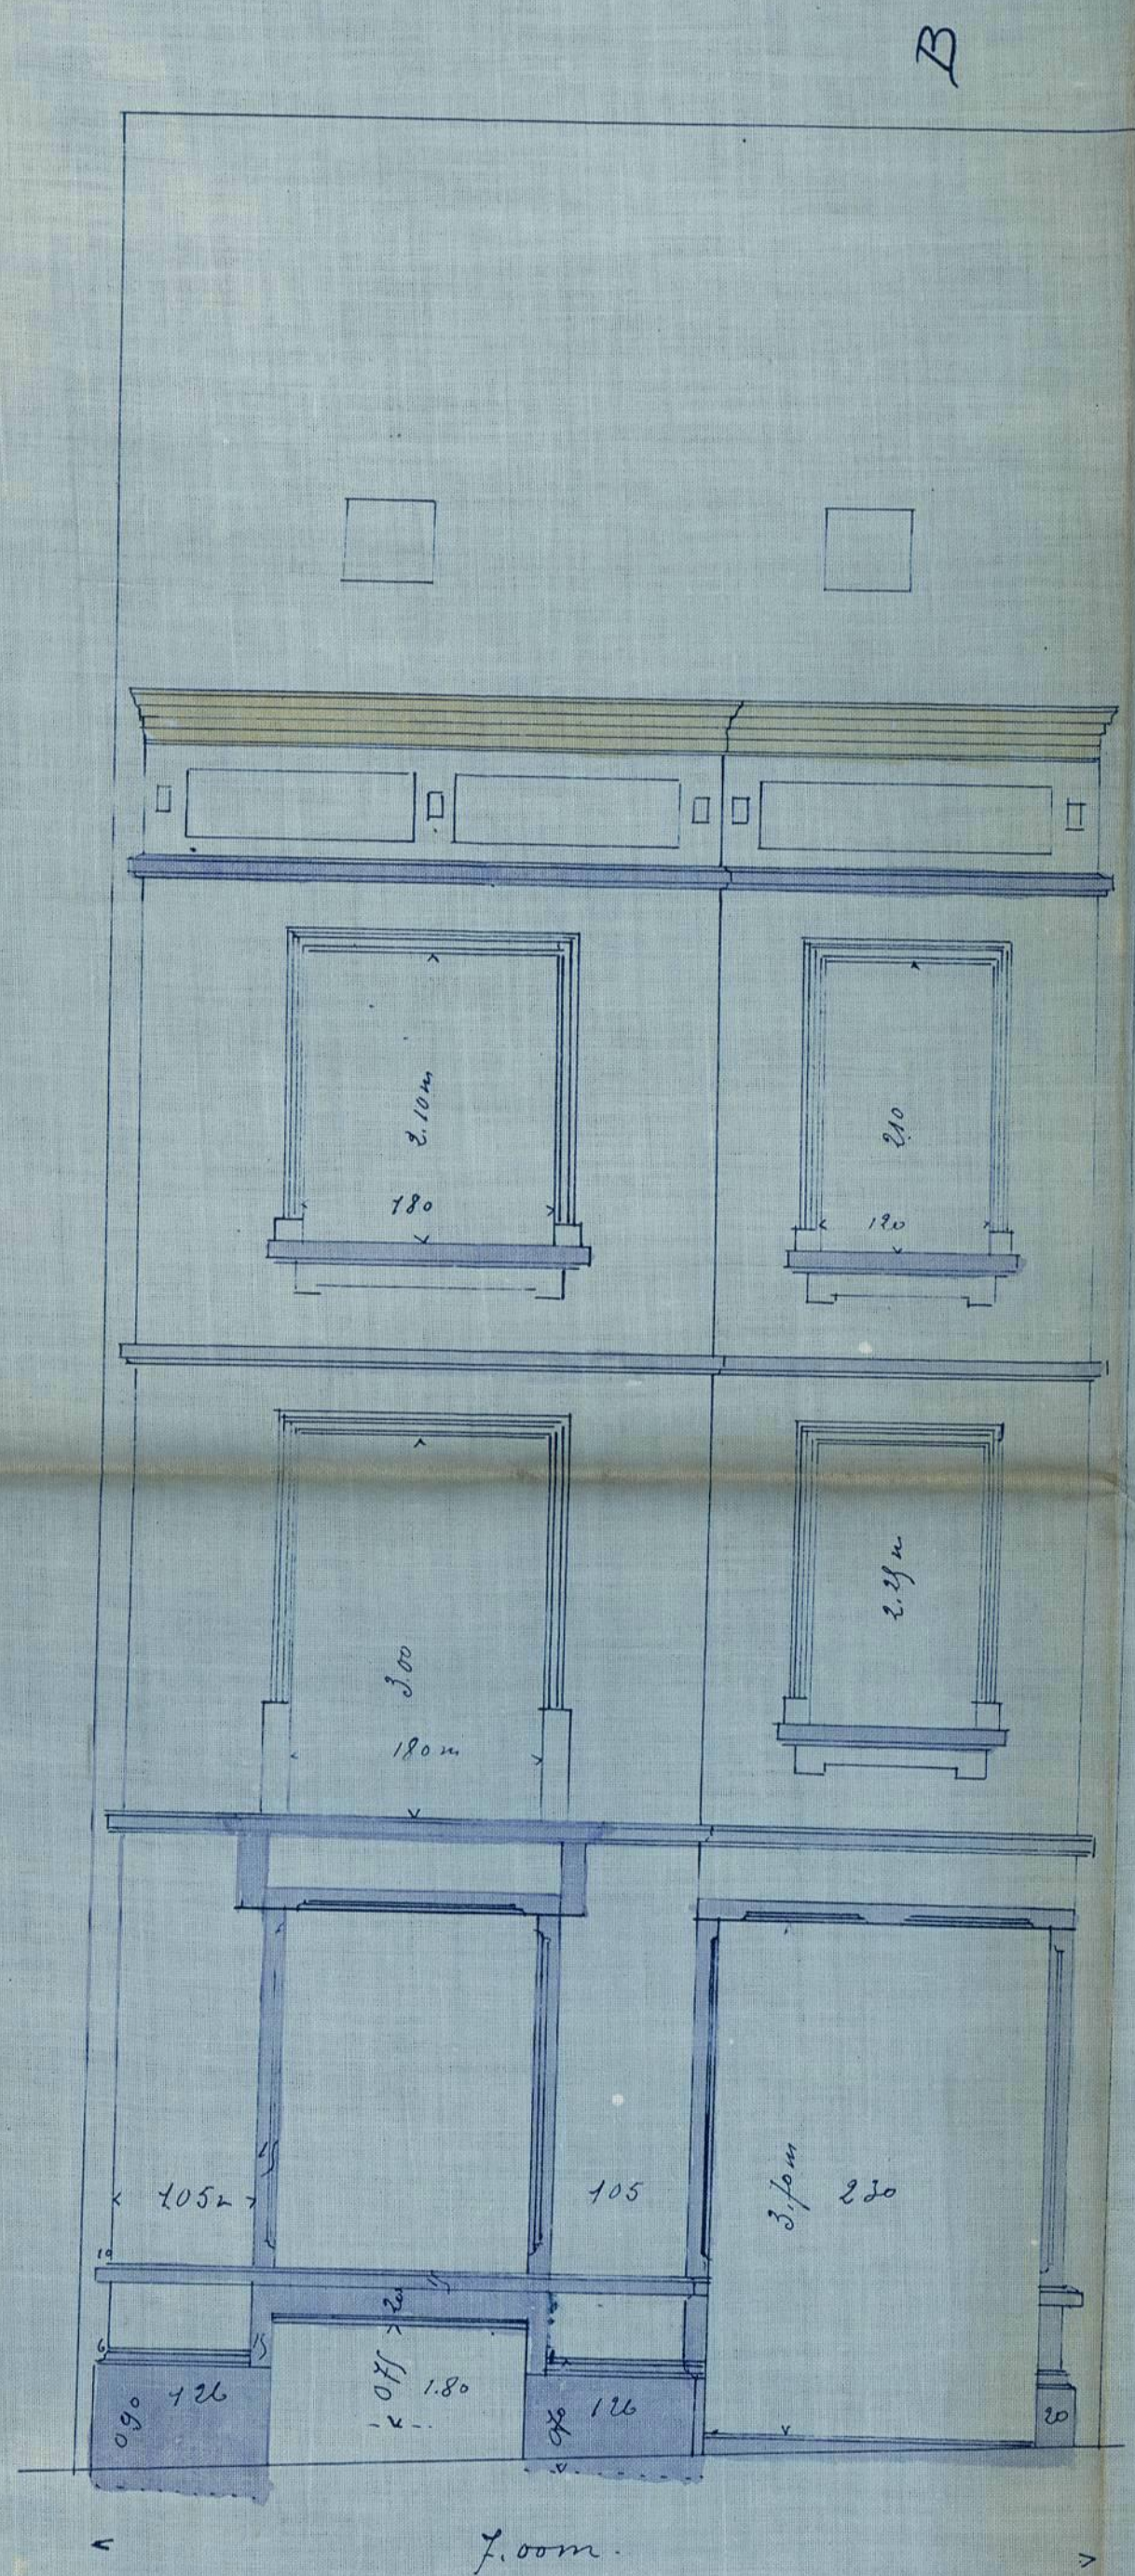

Proprieté de Monsieur E. Storms. a construite une des.

Compagnons à Schoerbeek.

Echelle de 0.02 %

Annexi a ma demande de batin

en date du 25 Octobre 1904

Stamps

Rue des Champs

Lehrbuch

