


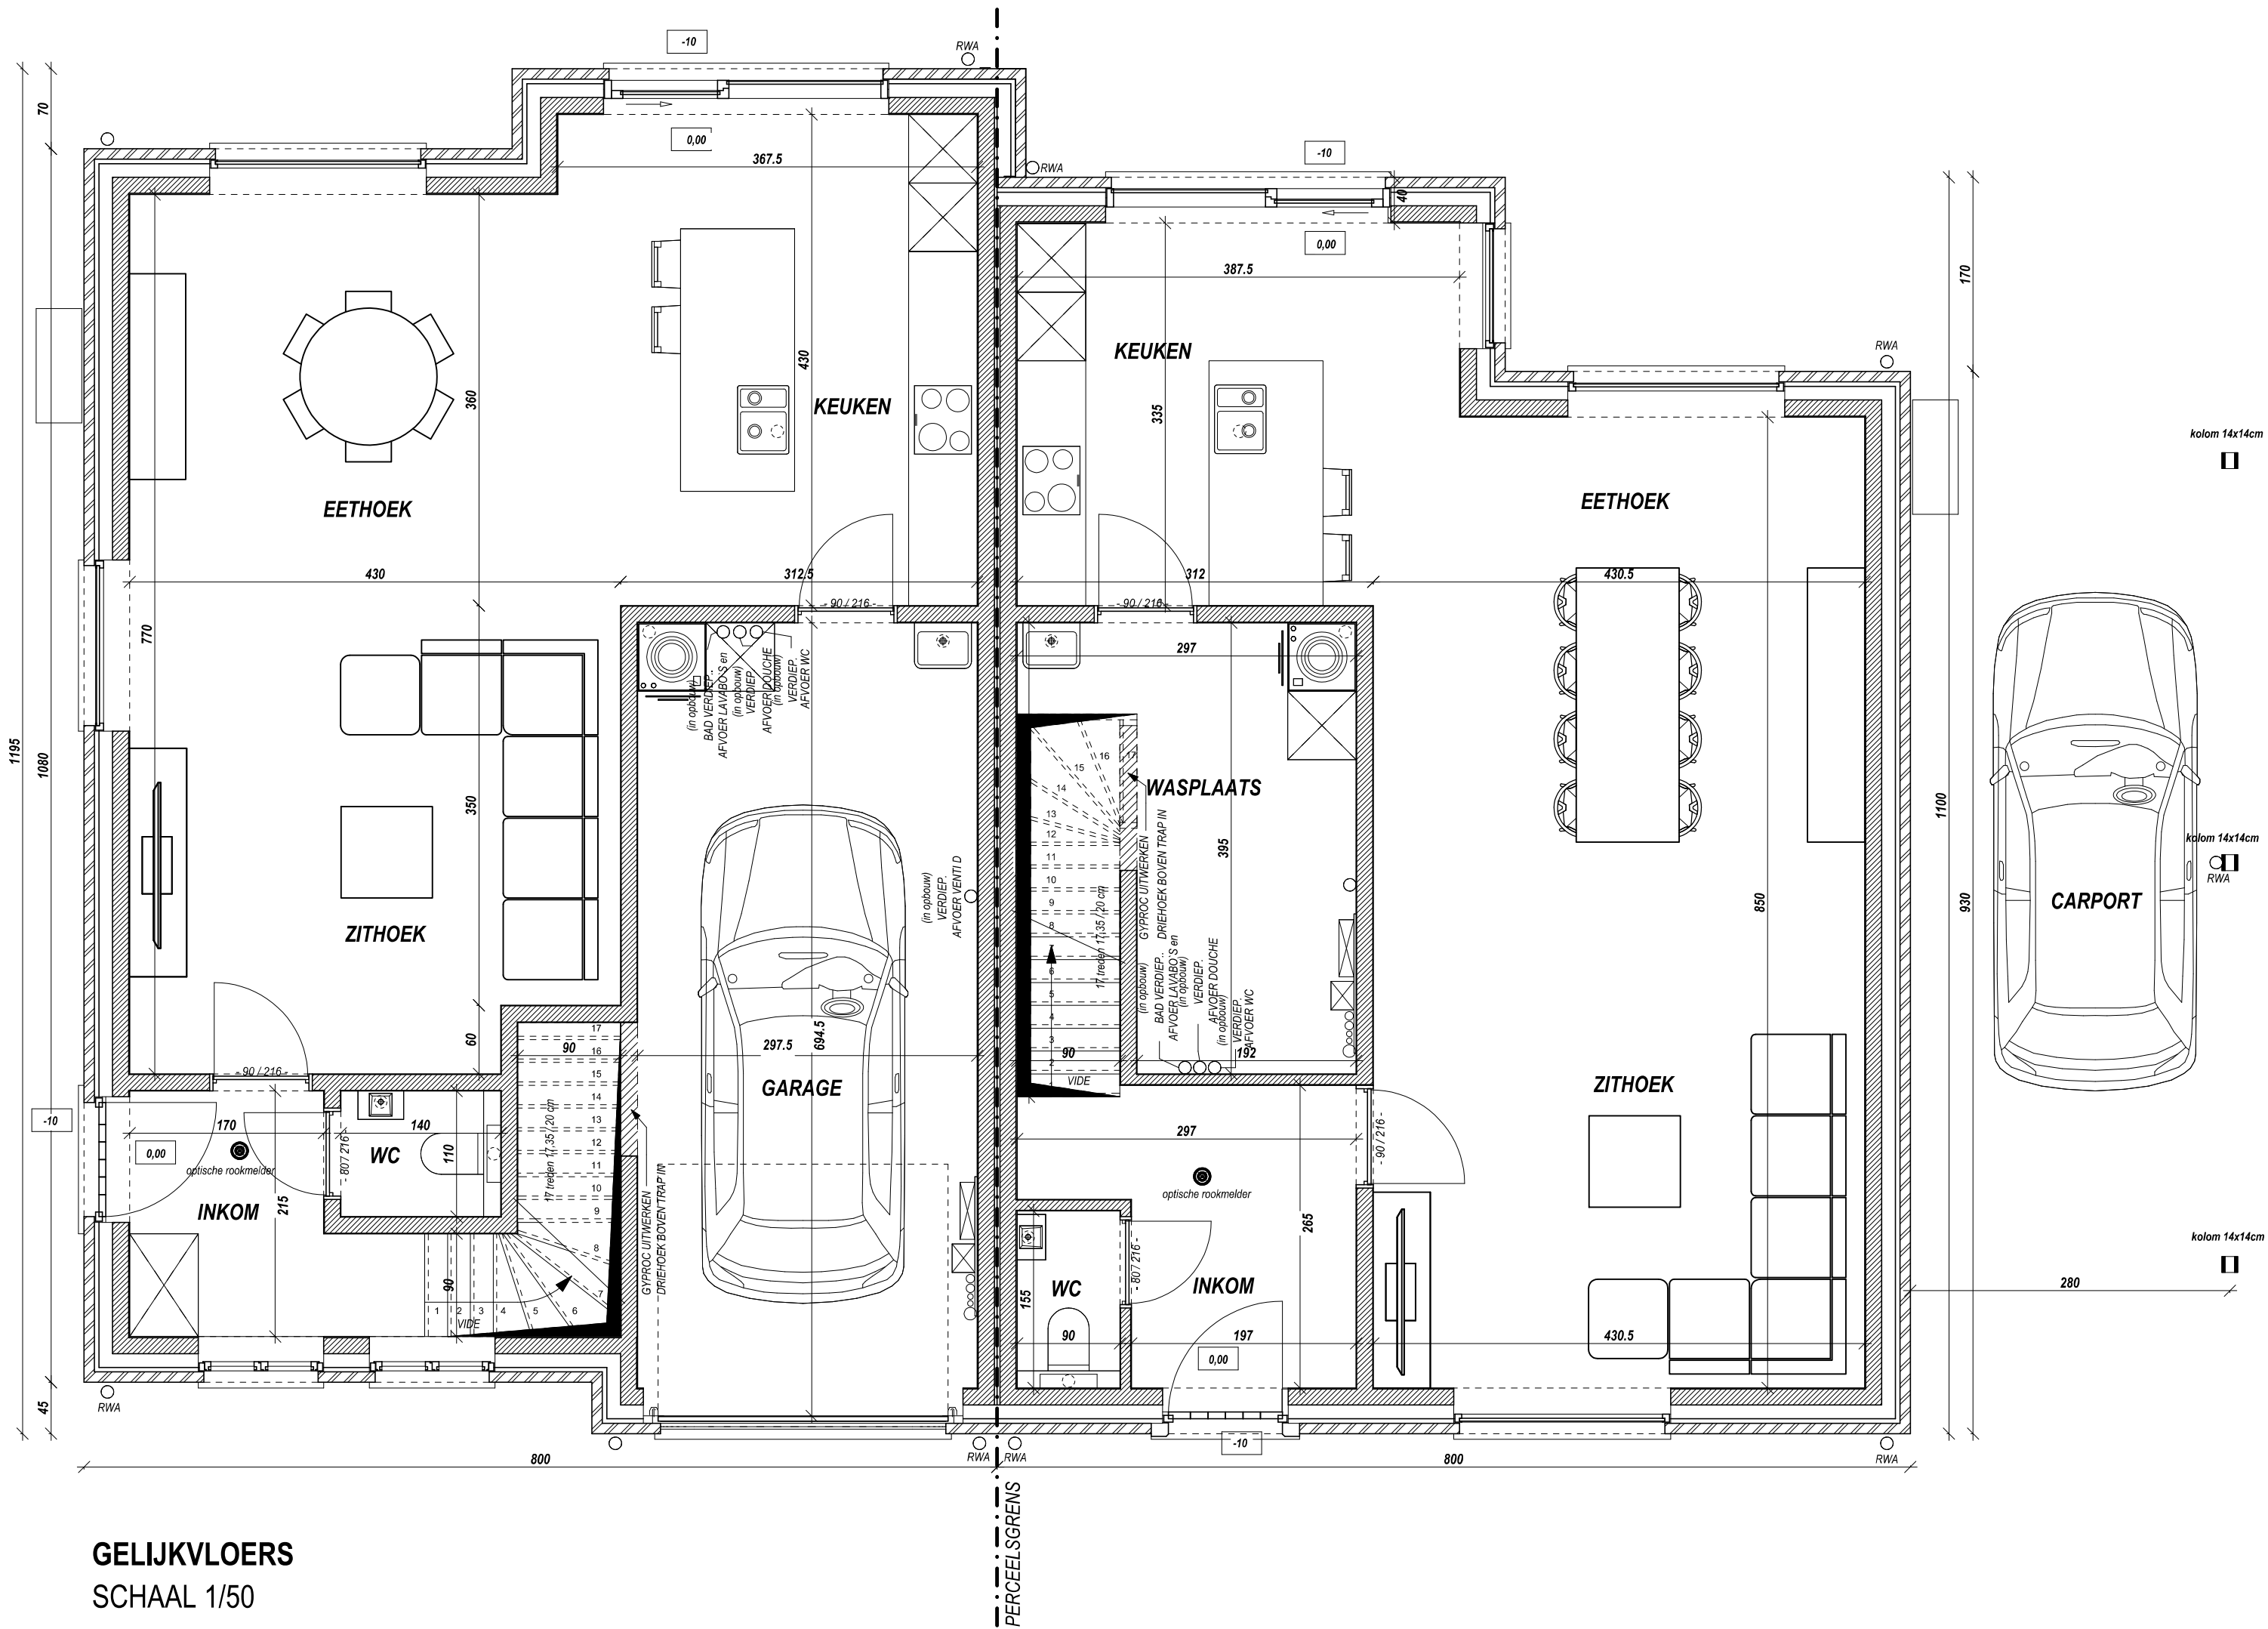

GELIJKVLOERS
SCHAAL 1/50