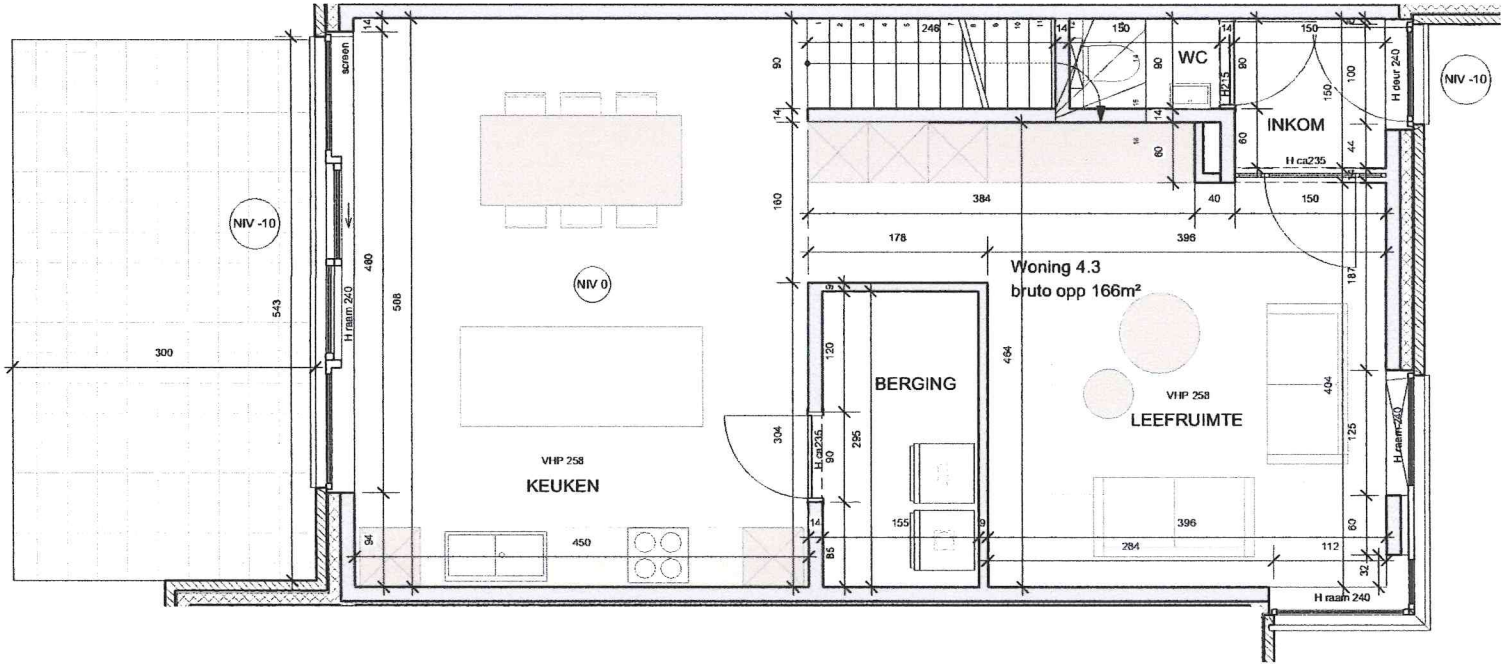

GELIJKVLOERS
SCHAAL 1/50

PLAN INDELING GELIJKVLOERS	Koper Dhr & Mevr Borstlap - Arts	Datum	Project S GRAVENSICHT
A 25/4/2023 BASIS	Opmerkingen :		**WONING 4.3**
B 27/5/2023 Bespreking indeling 23/5/23	- Plan indeling geldt alleen voor de maatgeving van de muren		**P22+23 / B3**
C	- Dit plan is indicatief. De aannemer behoudt het recht om de plannen aan te passen naargelang structurele en technische vereisten .		
	- De maatgeving op de plannen is ter indicatie en houdt geen rekening met de diktes van eventuele afwerkingslagen.	Handtekening voor akkoord INDELING	