
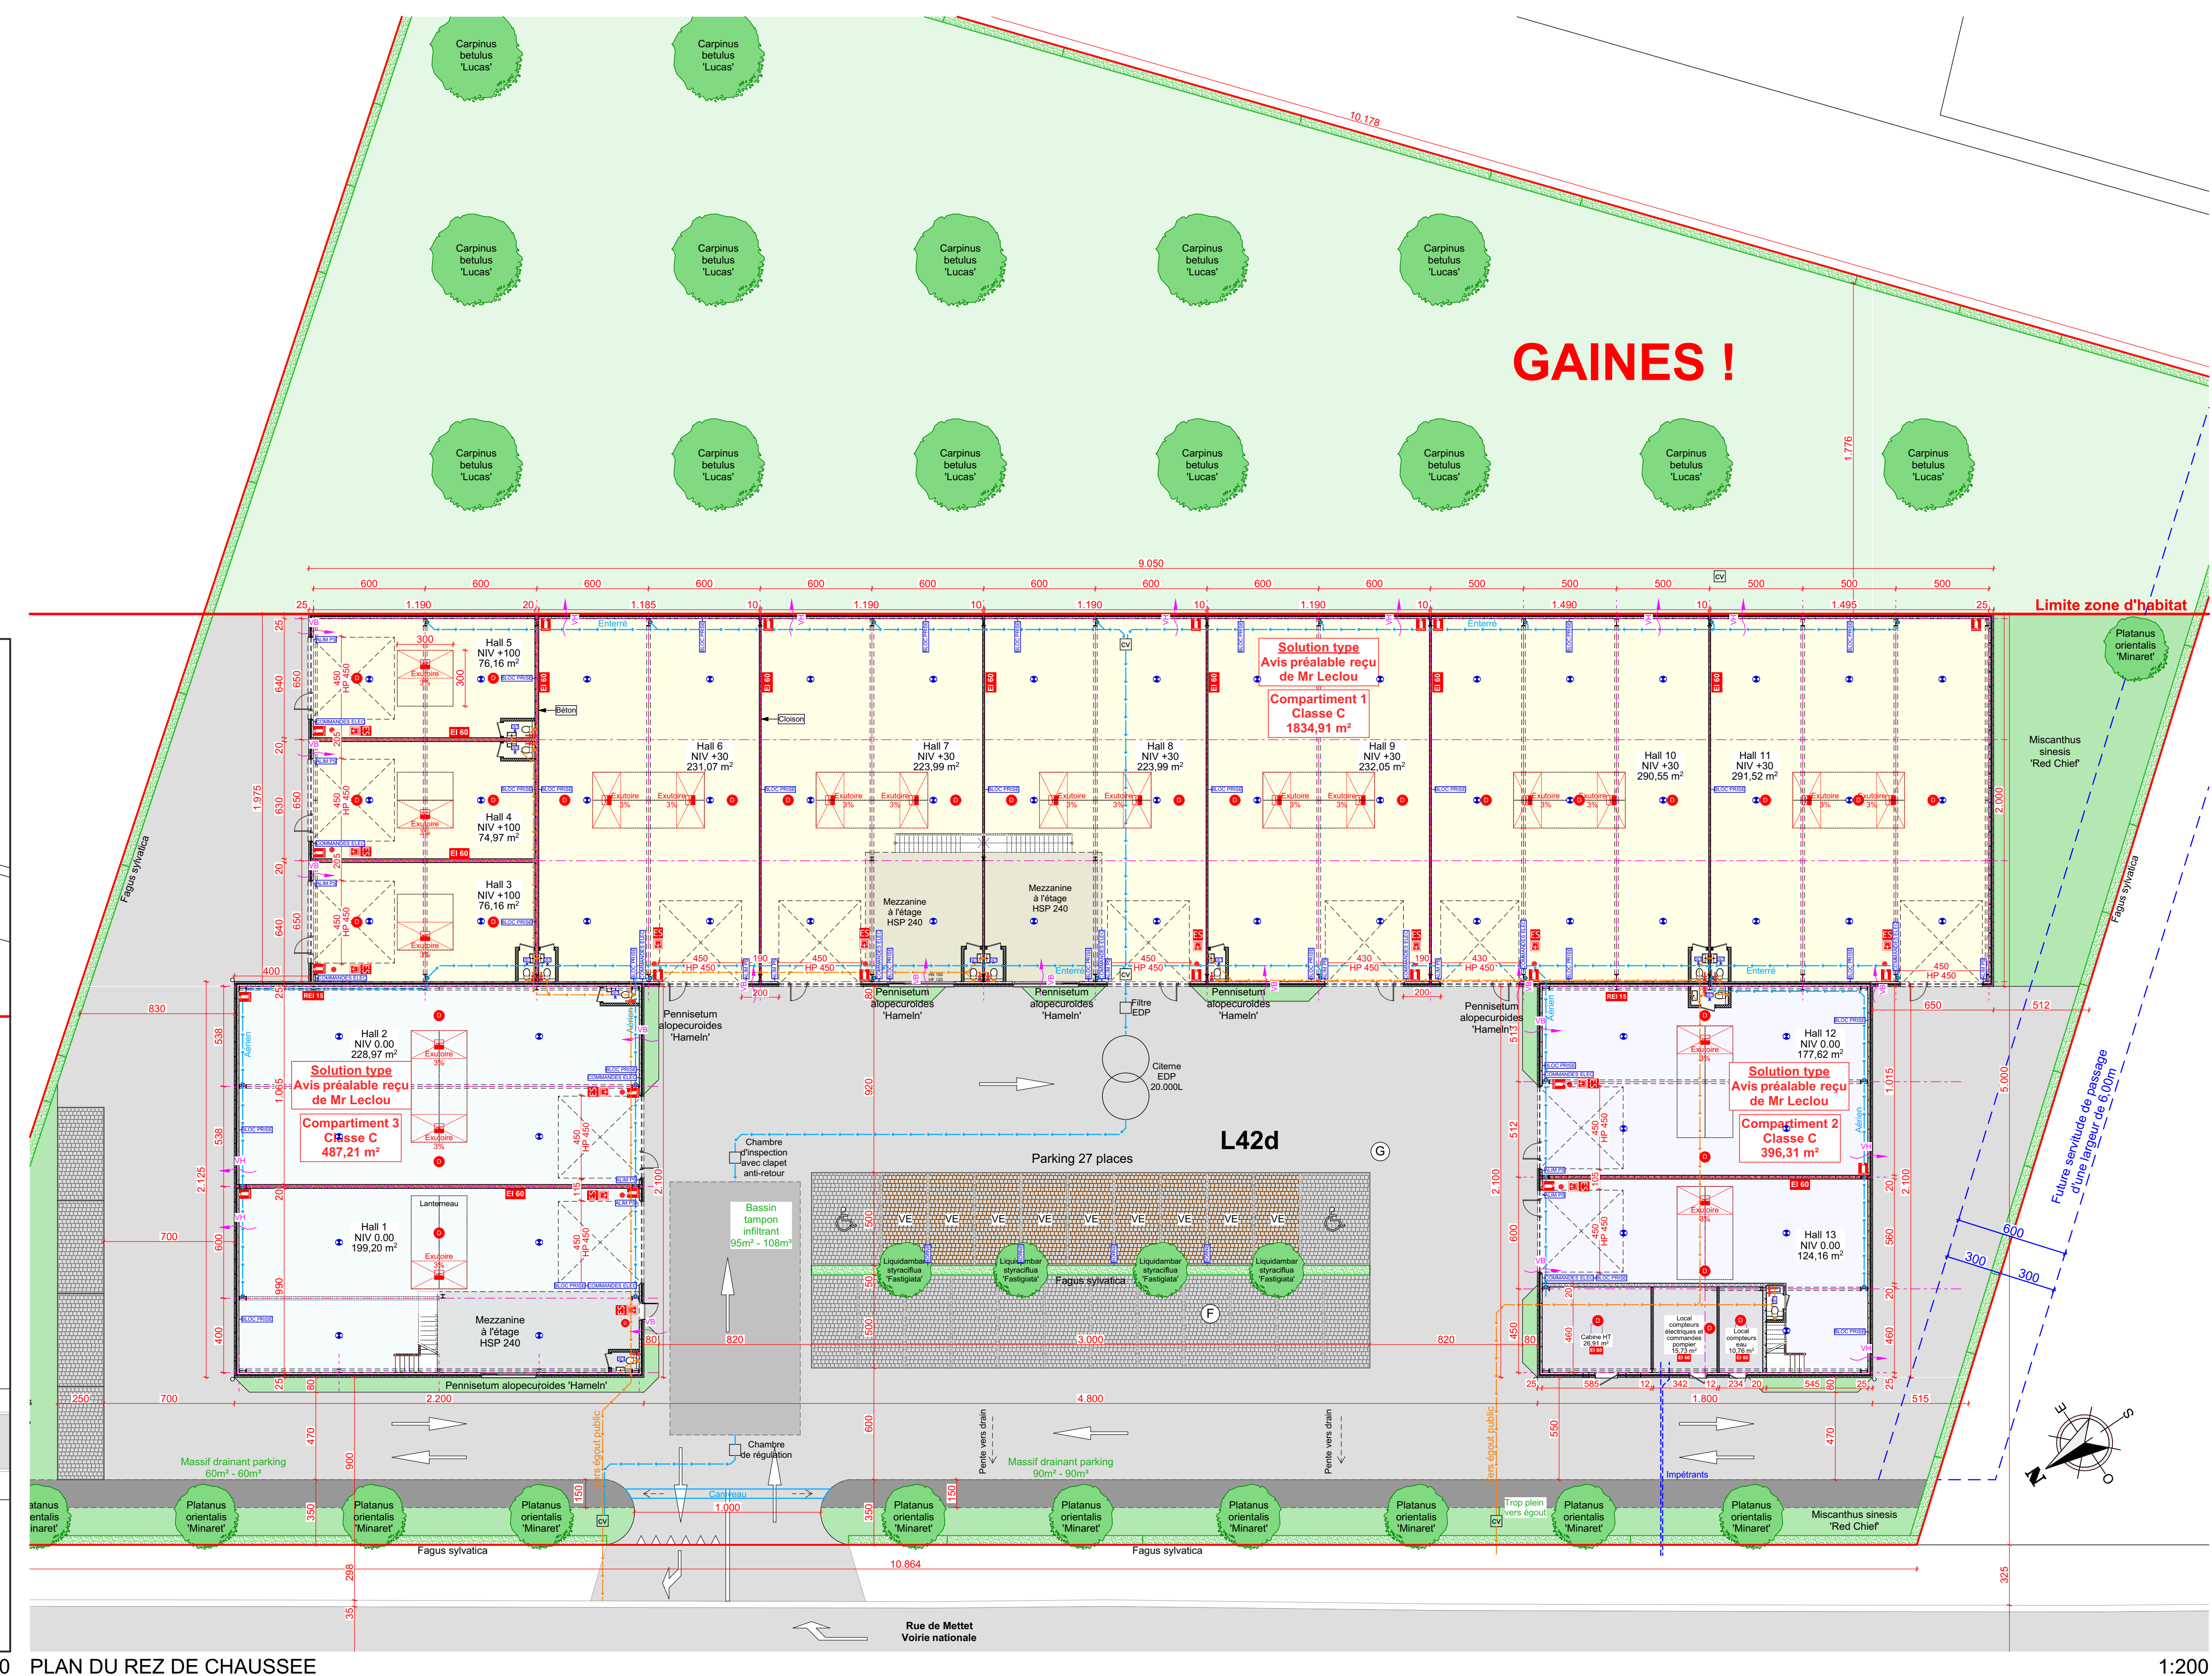
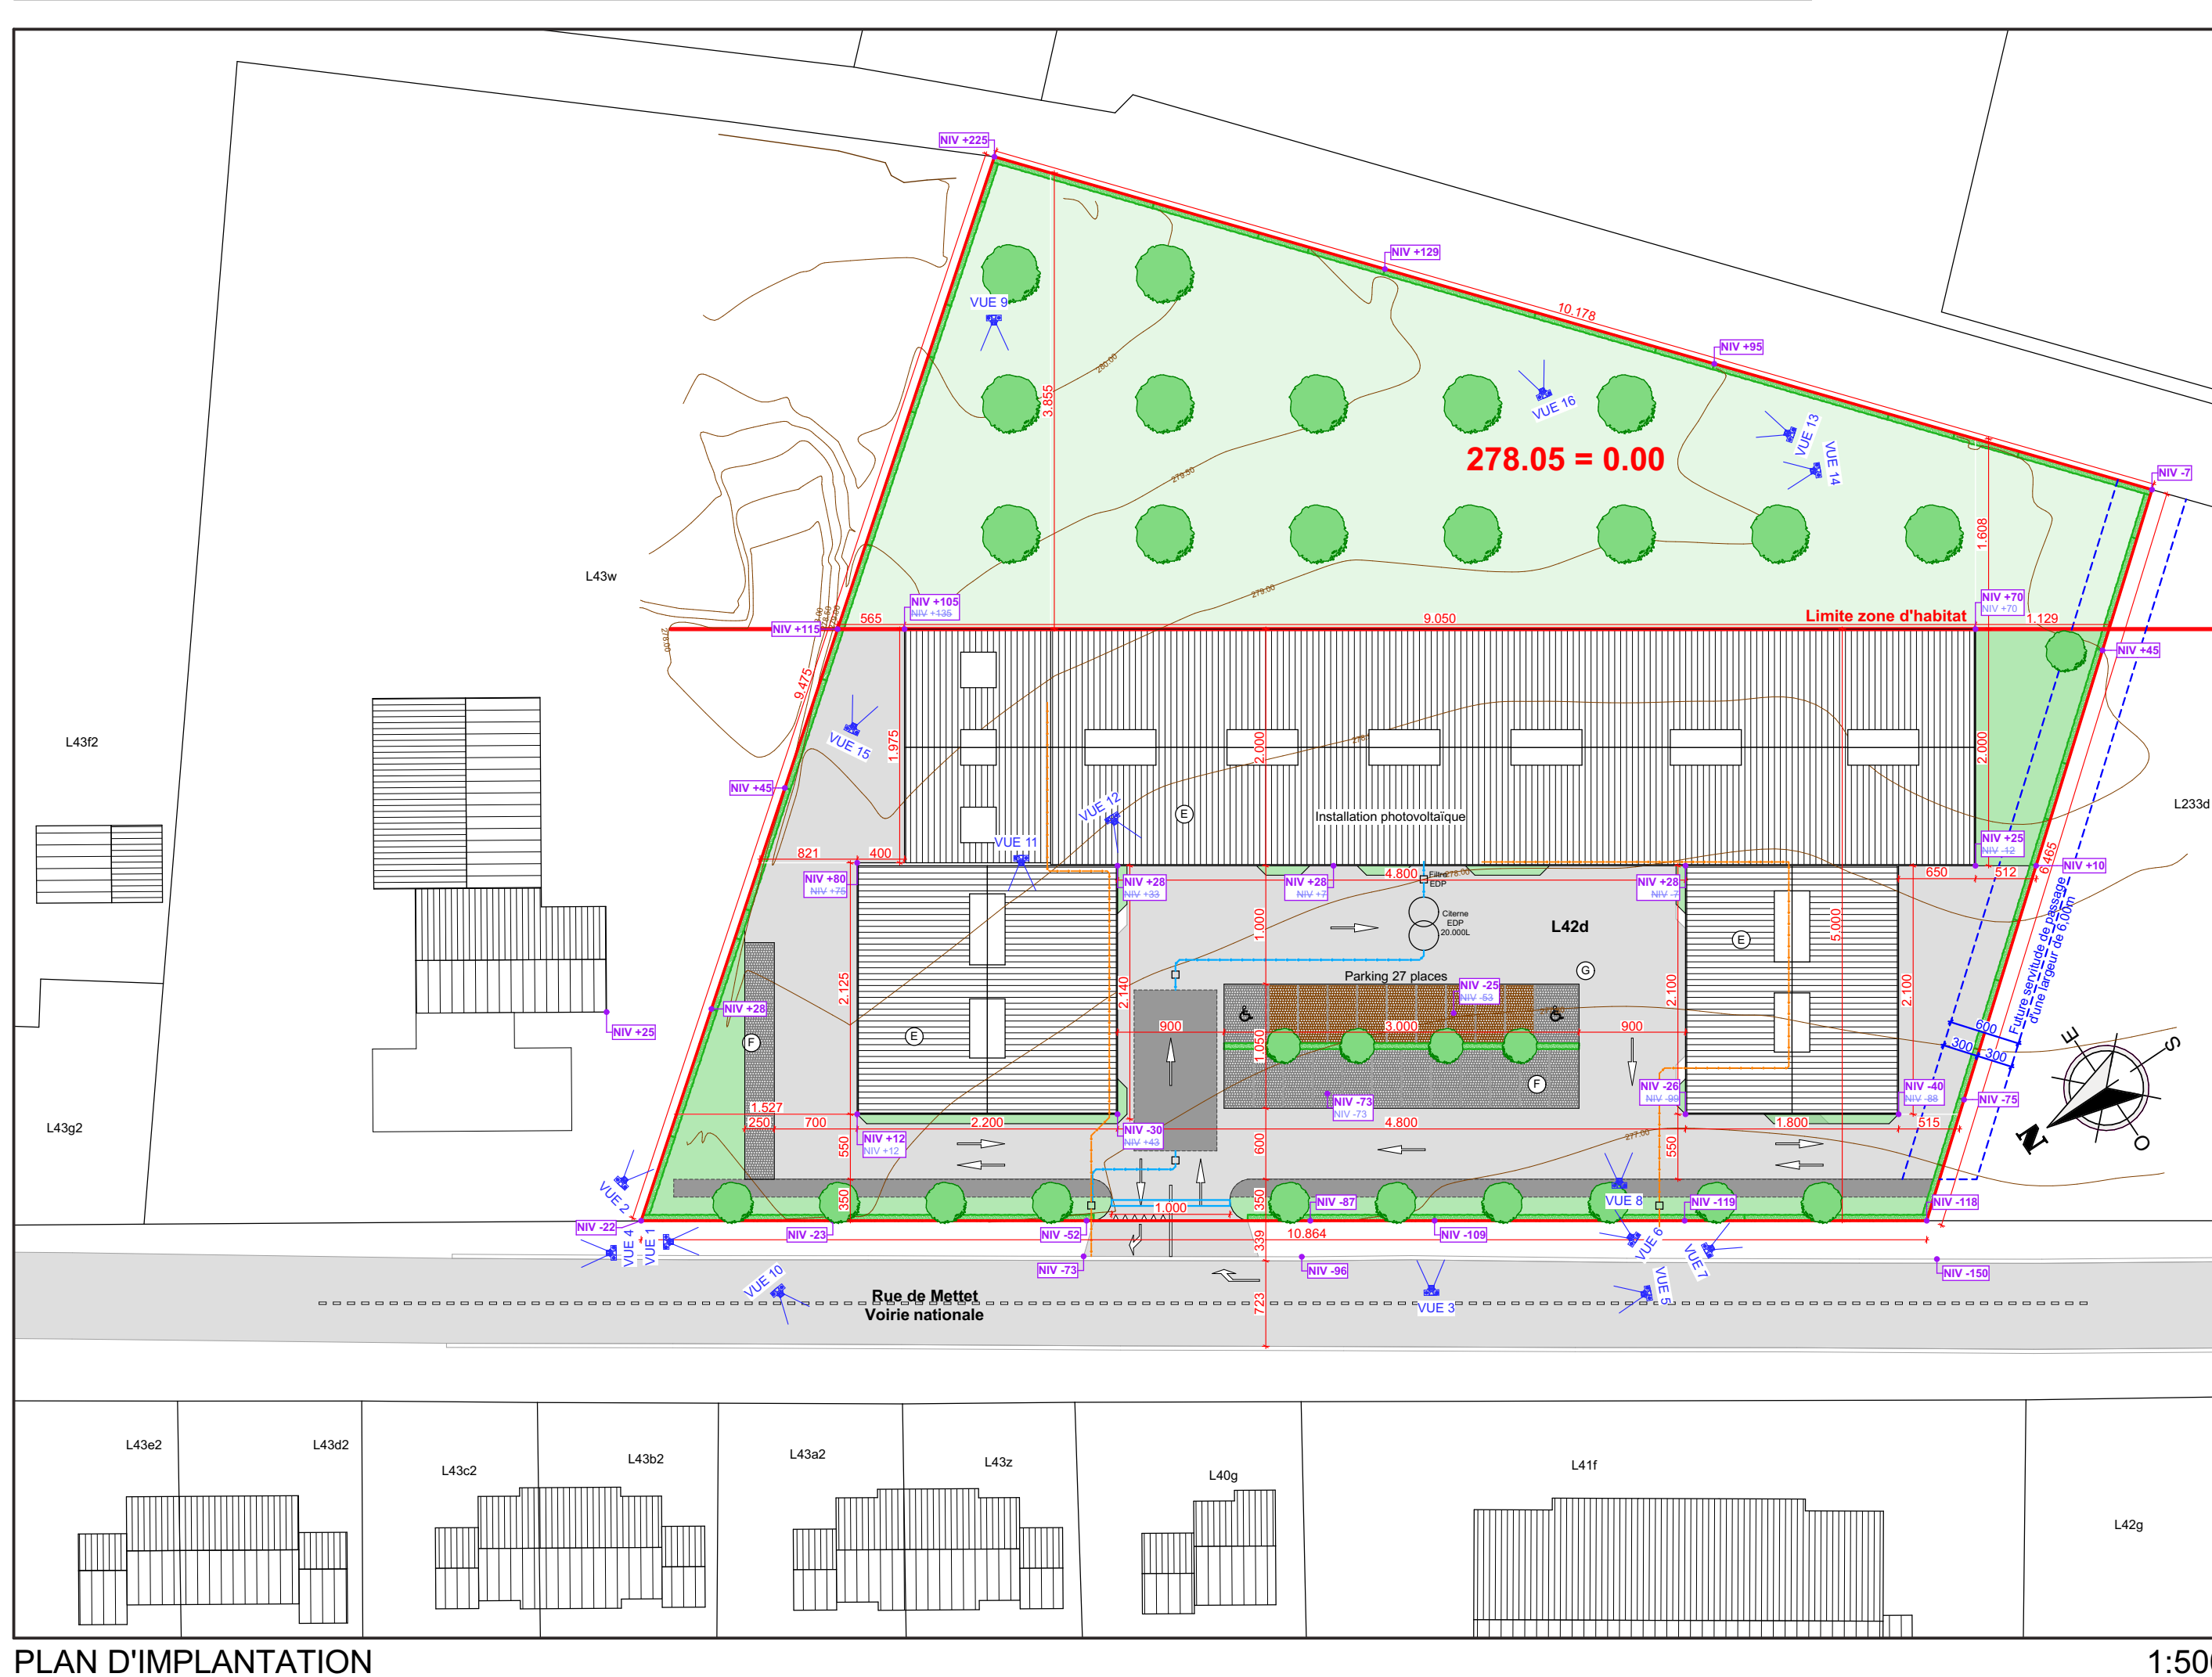
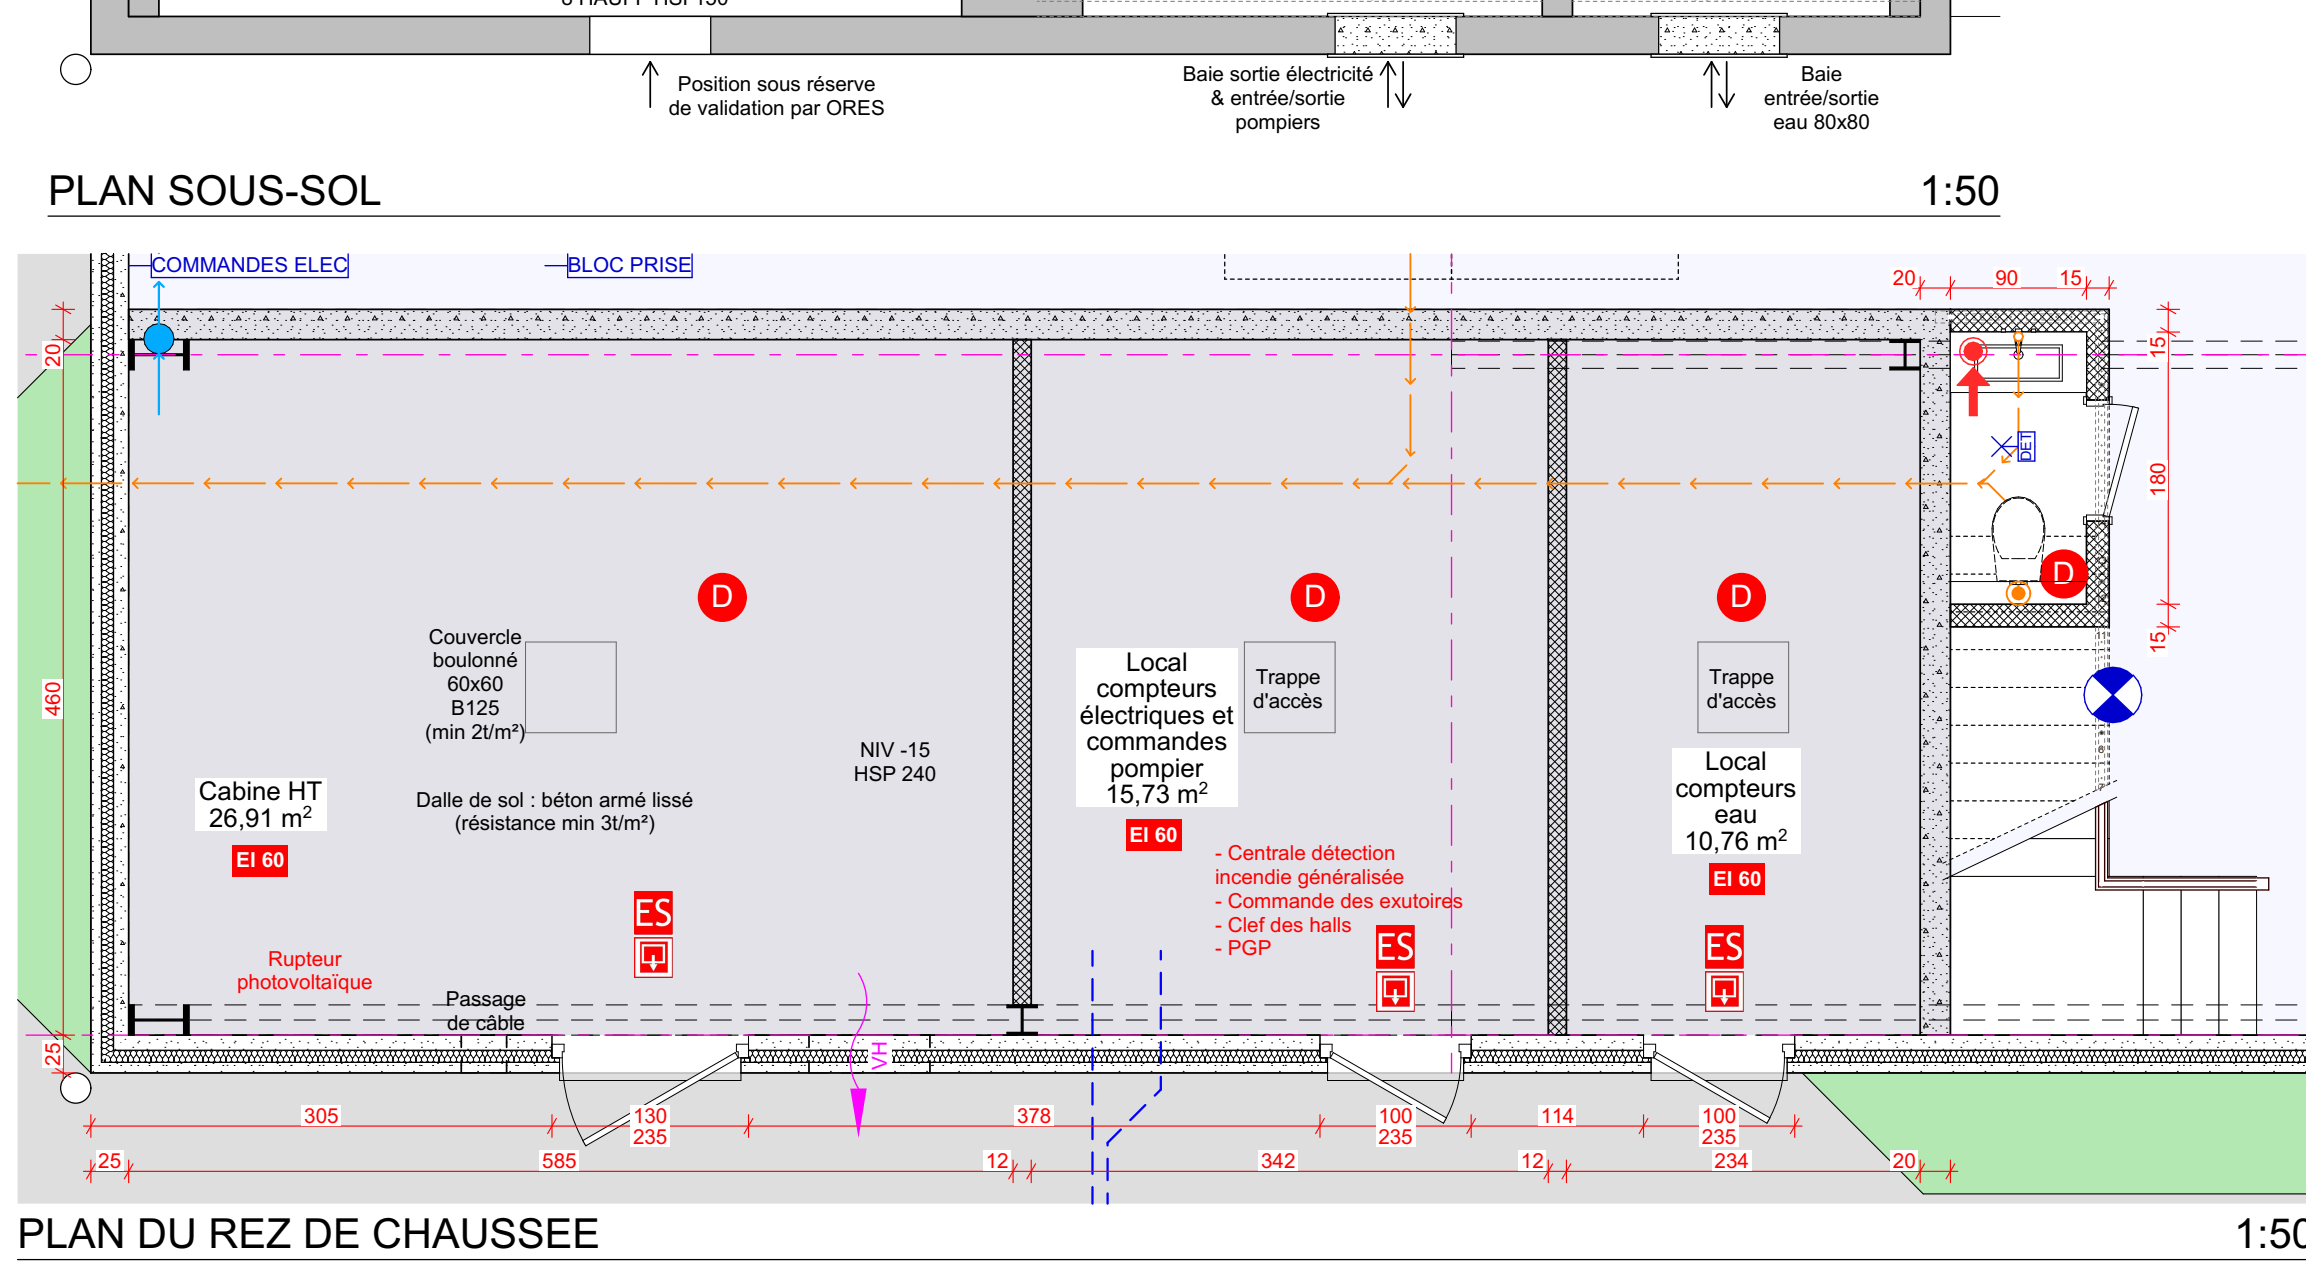
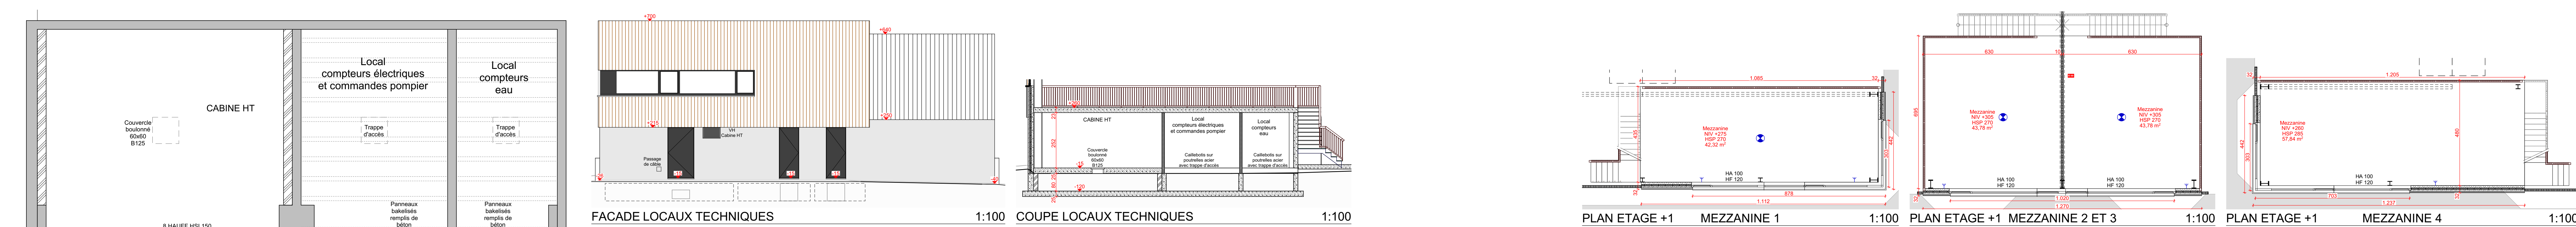


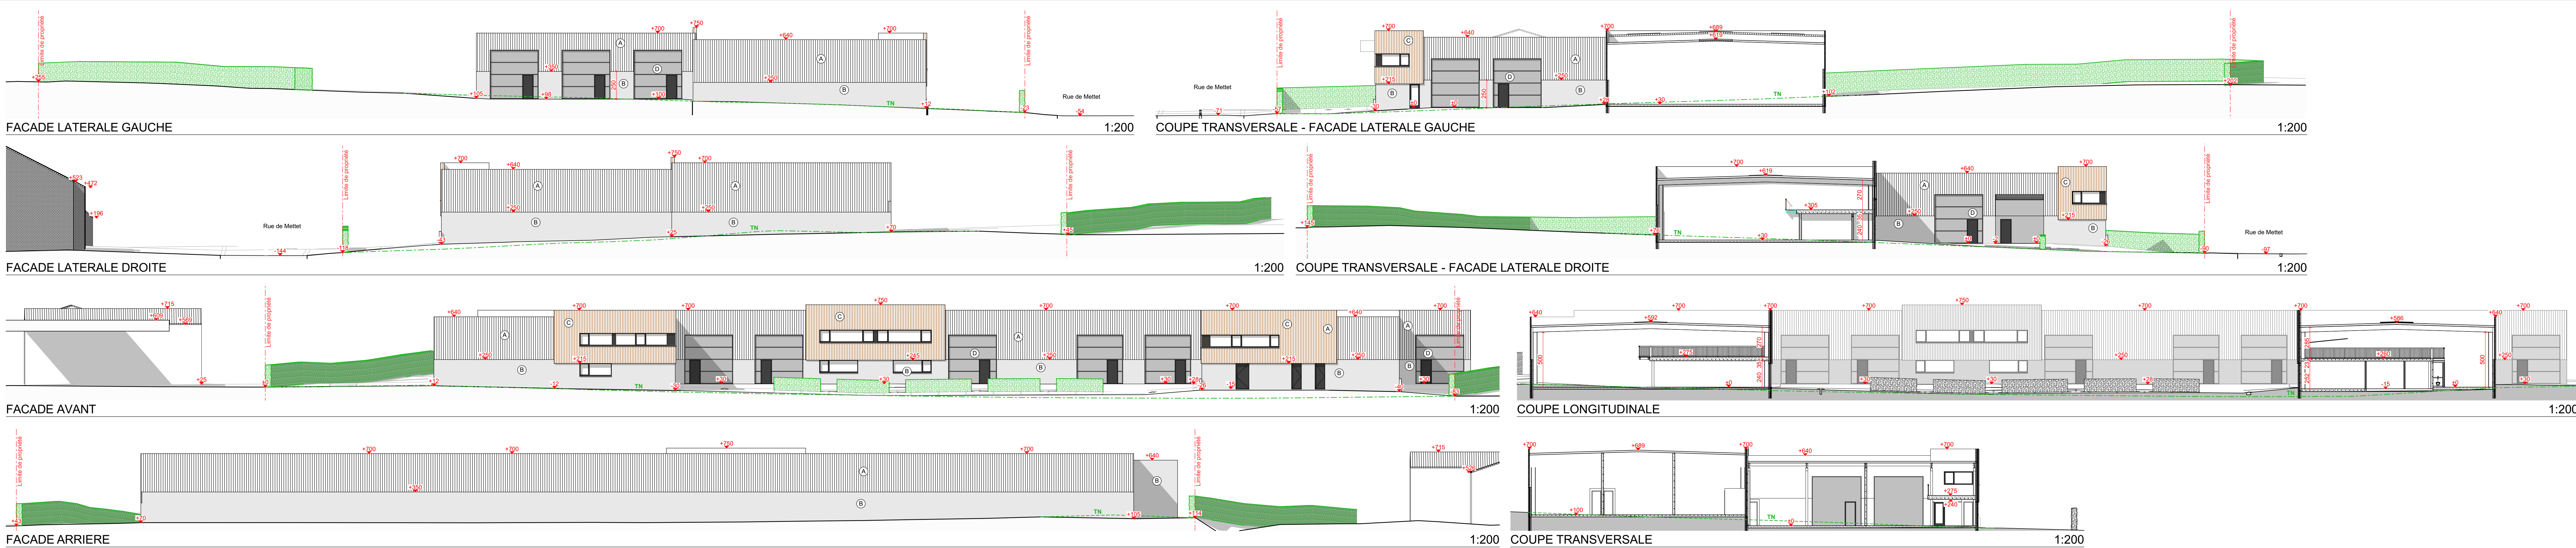

LEGENDE INCENDIE

- 33 PANNEAU SIGNALÉTIQUE DU CHEMIN DE SORTIE DE SECOURS
- 33 ECLAIRAGE DE SECOURS
- 33 DETECTEUR INCENDIE BEAM
- 33 DETECTEUR INCENDIE
- 33 EXTINCTEUR PORTATIF - 8kg poudre
- 33 HYDRANT MURAL ALARME diam 45
- 33 PORTE 30'
- 33 ALARME EVACUATION
- 33 BOITIER POUSSOIR ALARME
- 33 COMMANDE EXTERIEUR DE FUMEE
- 33 EMPLACEMENT EXTERIEUR DE FUMEE
- 33 STRUCTURE RESISTANT AU FEU 15 MN
- 33 ELEMENT NON PORTEUR RESISTANT AU FEU 30 MN

POLYCHROMIE DES FAÇADES :

- A. PANNEAUX SANDWICH ALU LAQUE TON NOIR
- B. PANNEAU BÉTON LISSE TON GRIS CLAIR
- C. BARDAGE BOIS TON NATUREL PRÉ GRISÉ
- D. CHASSIS ALU TON NOIR RAL 9005
- E. PORTE SECTIONNELLE ALU TON NOIR RAL 9005
- F. TOITURE PLATE EPDM TON GRIS MOYEN
- G. DALLES GAZON
- H. TARMAC

ATELIER D'ARCHITECTURE BERTRAND LURQUIN S.R.L.

RUE DE FURFOOZ 15
5500 DREHANCE

TEL: 0477.53.14.96
architectelurquin@gmail.com

PROJET

Construction d'un ensemble de halls de stockage et bureaux pour petites entreprises.

PROVINCE DE NAMUR

COMMUNE DE FLORENNES

MAÎTRE DE L'OUVRAGE

Vestlimmo
Rue de Mettet 117
5620 Florennes

CHANTIER

Vestlimmo
Rue de Mettet
5620 Florennes
Florennes 1DIV/Florennes L42d

DOCUMENTS

PLAN D'IMPLANTATION - PLANS - ELEVATIONS - COUPES

OBJET

PLANS D'EXECUTION

DATE

14-10-24

MODIFICATIONS

1

INDICE

01

REFERENCE

423

AUTORISATIONS - ADMINISTRATION

MAÎTRE DE L'OUVRAGE

ARCHITECTE