




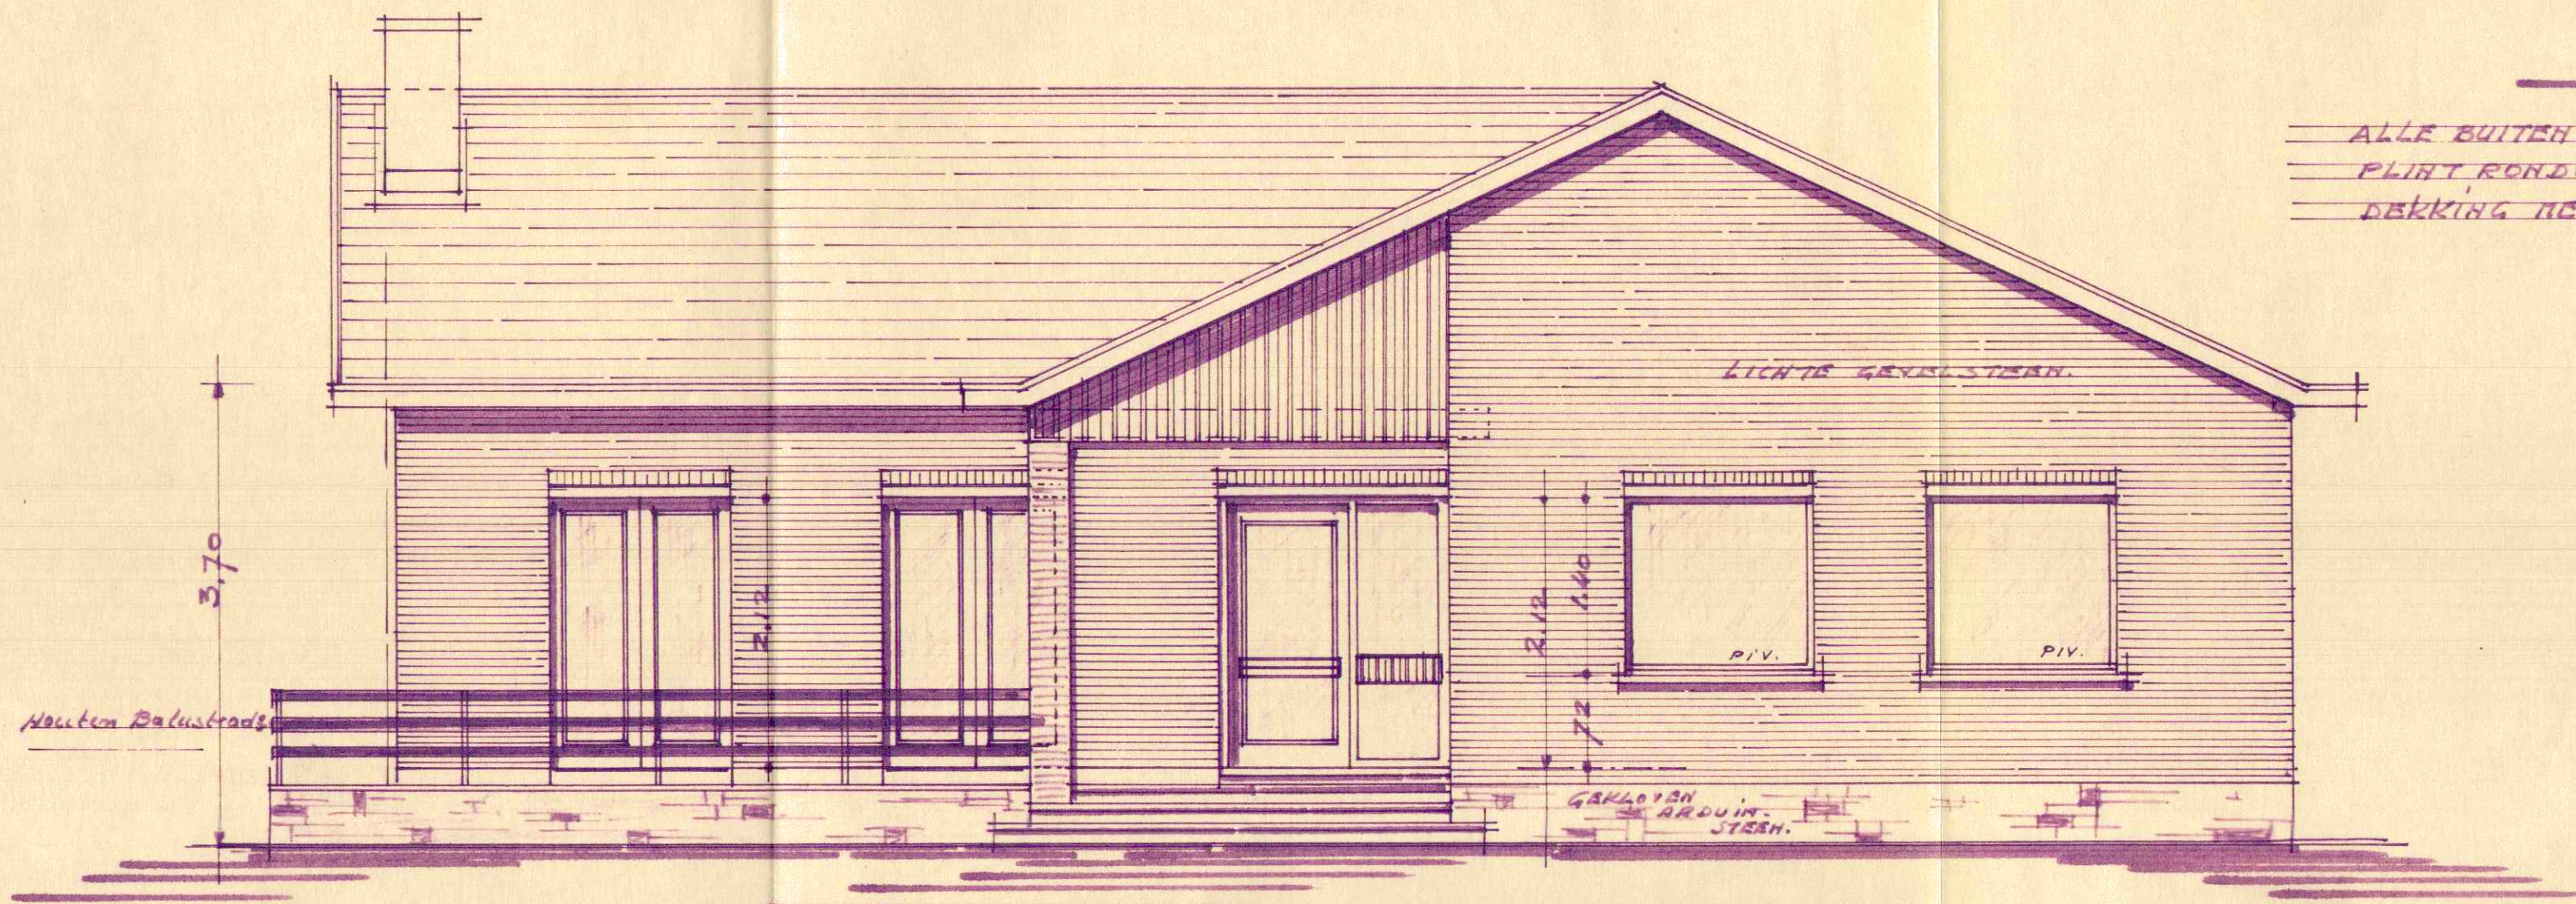


Voorgevel.

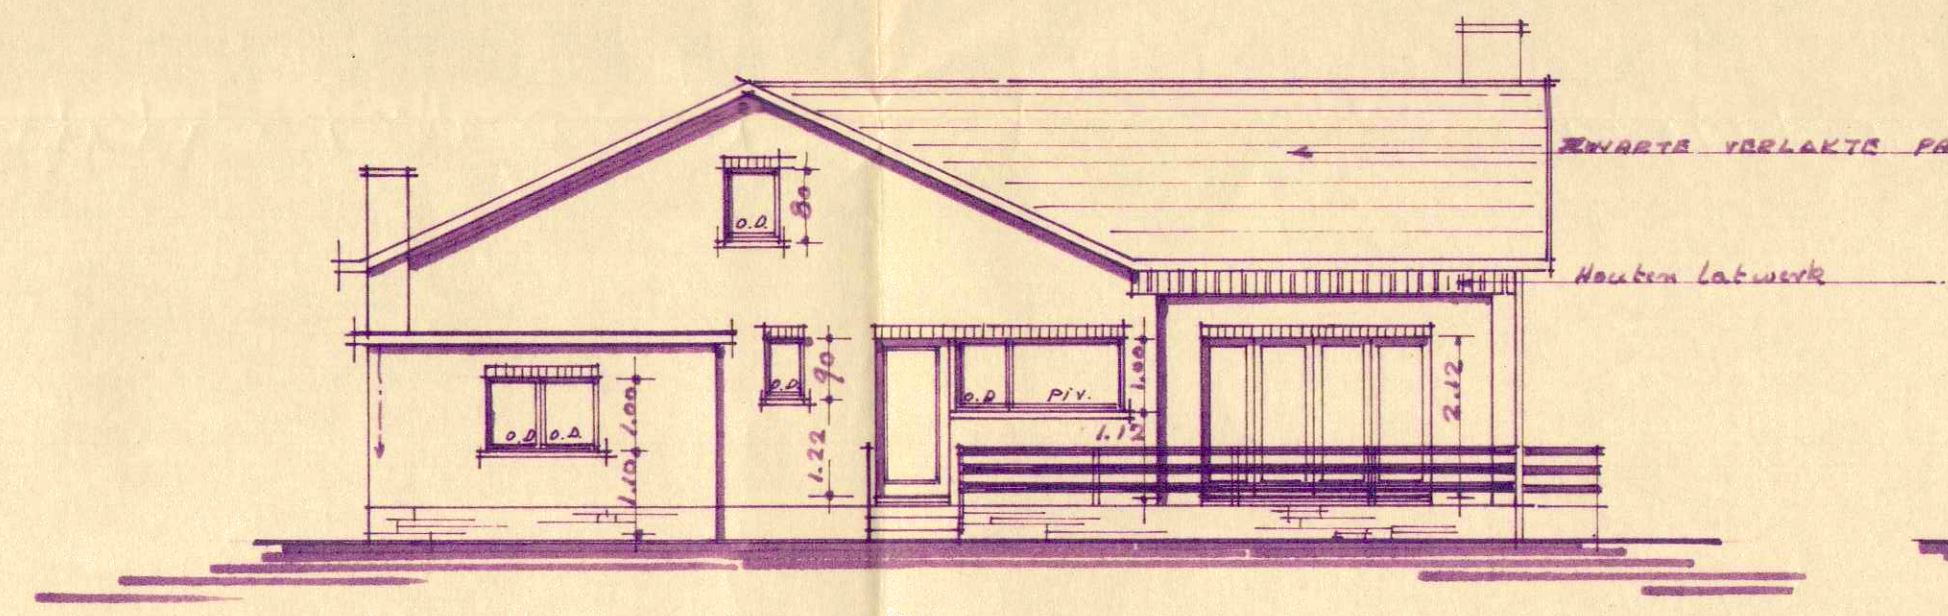

Achtergevel.

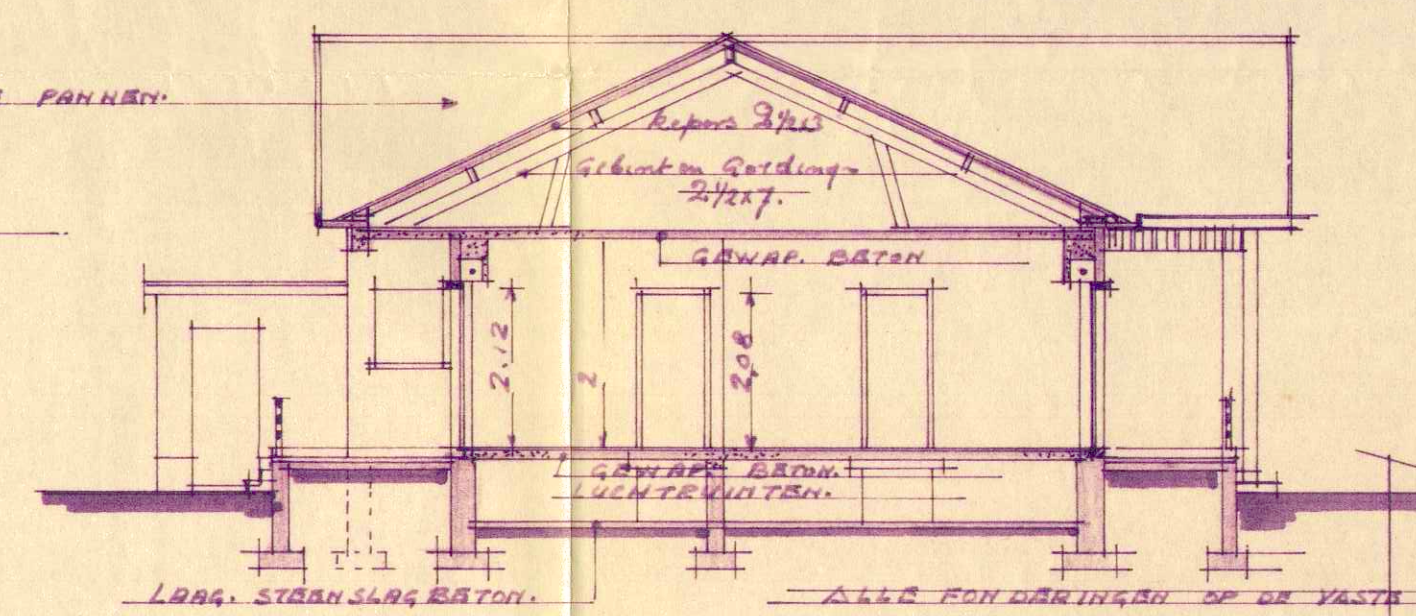



Zygevel, Links.

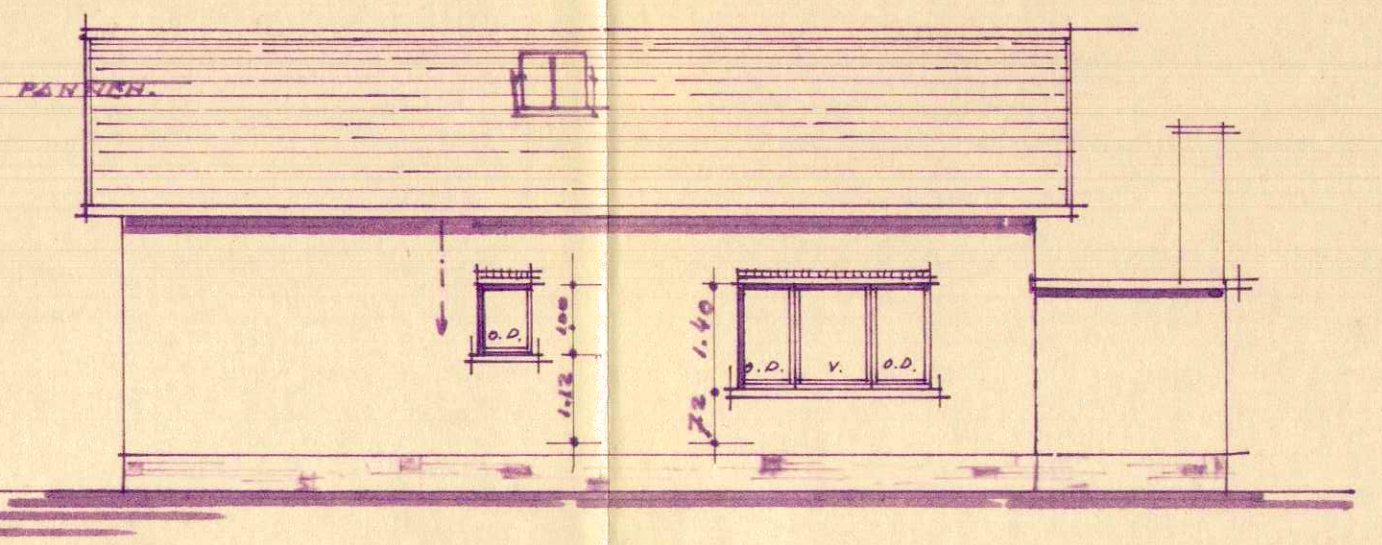


Zygevel, Rechts.

Liggingsplan.
Schaal: 1/500.

Maakplan en
Stapelplaats
in de Boven.

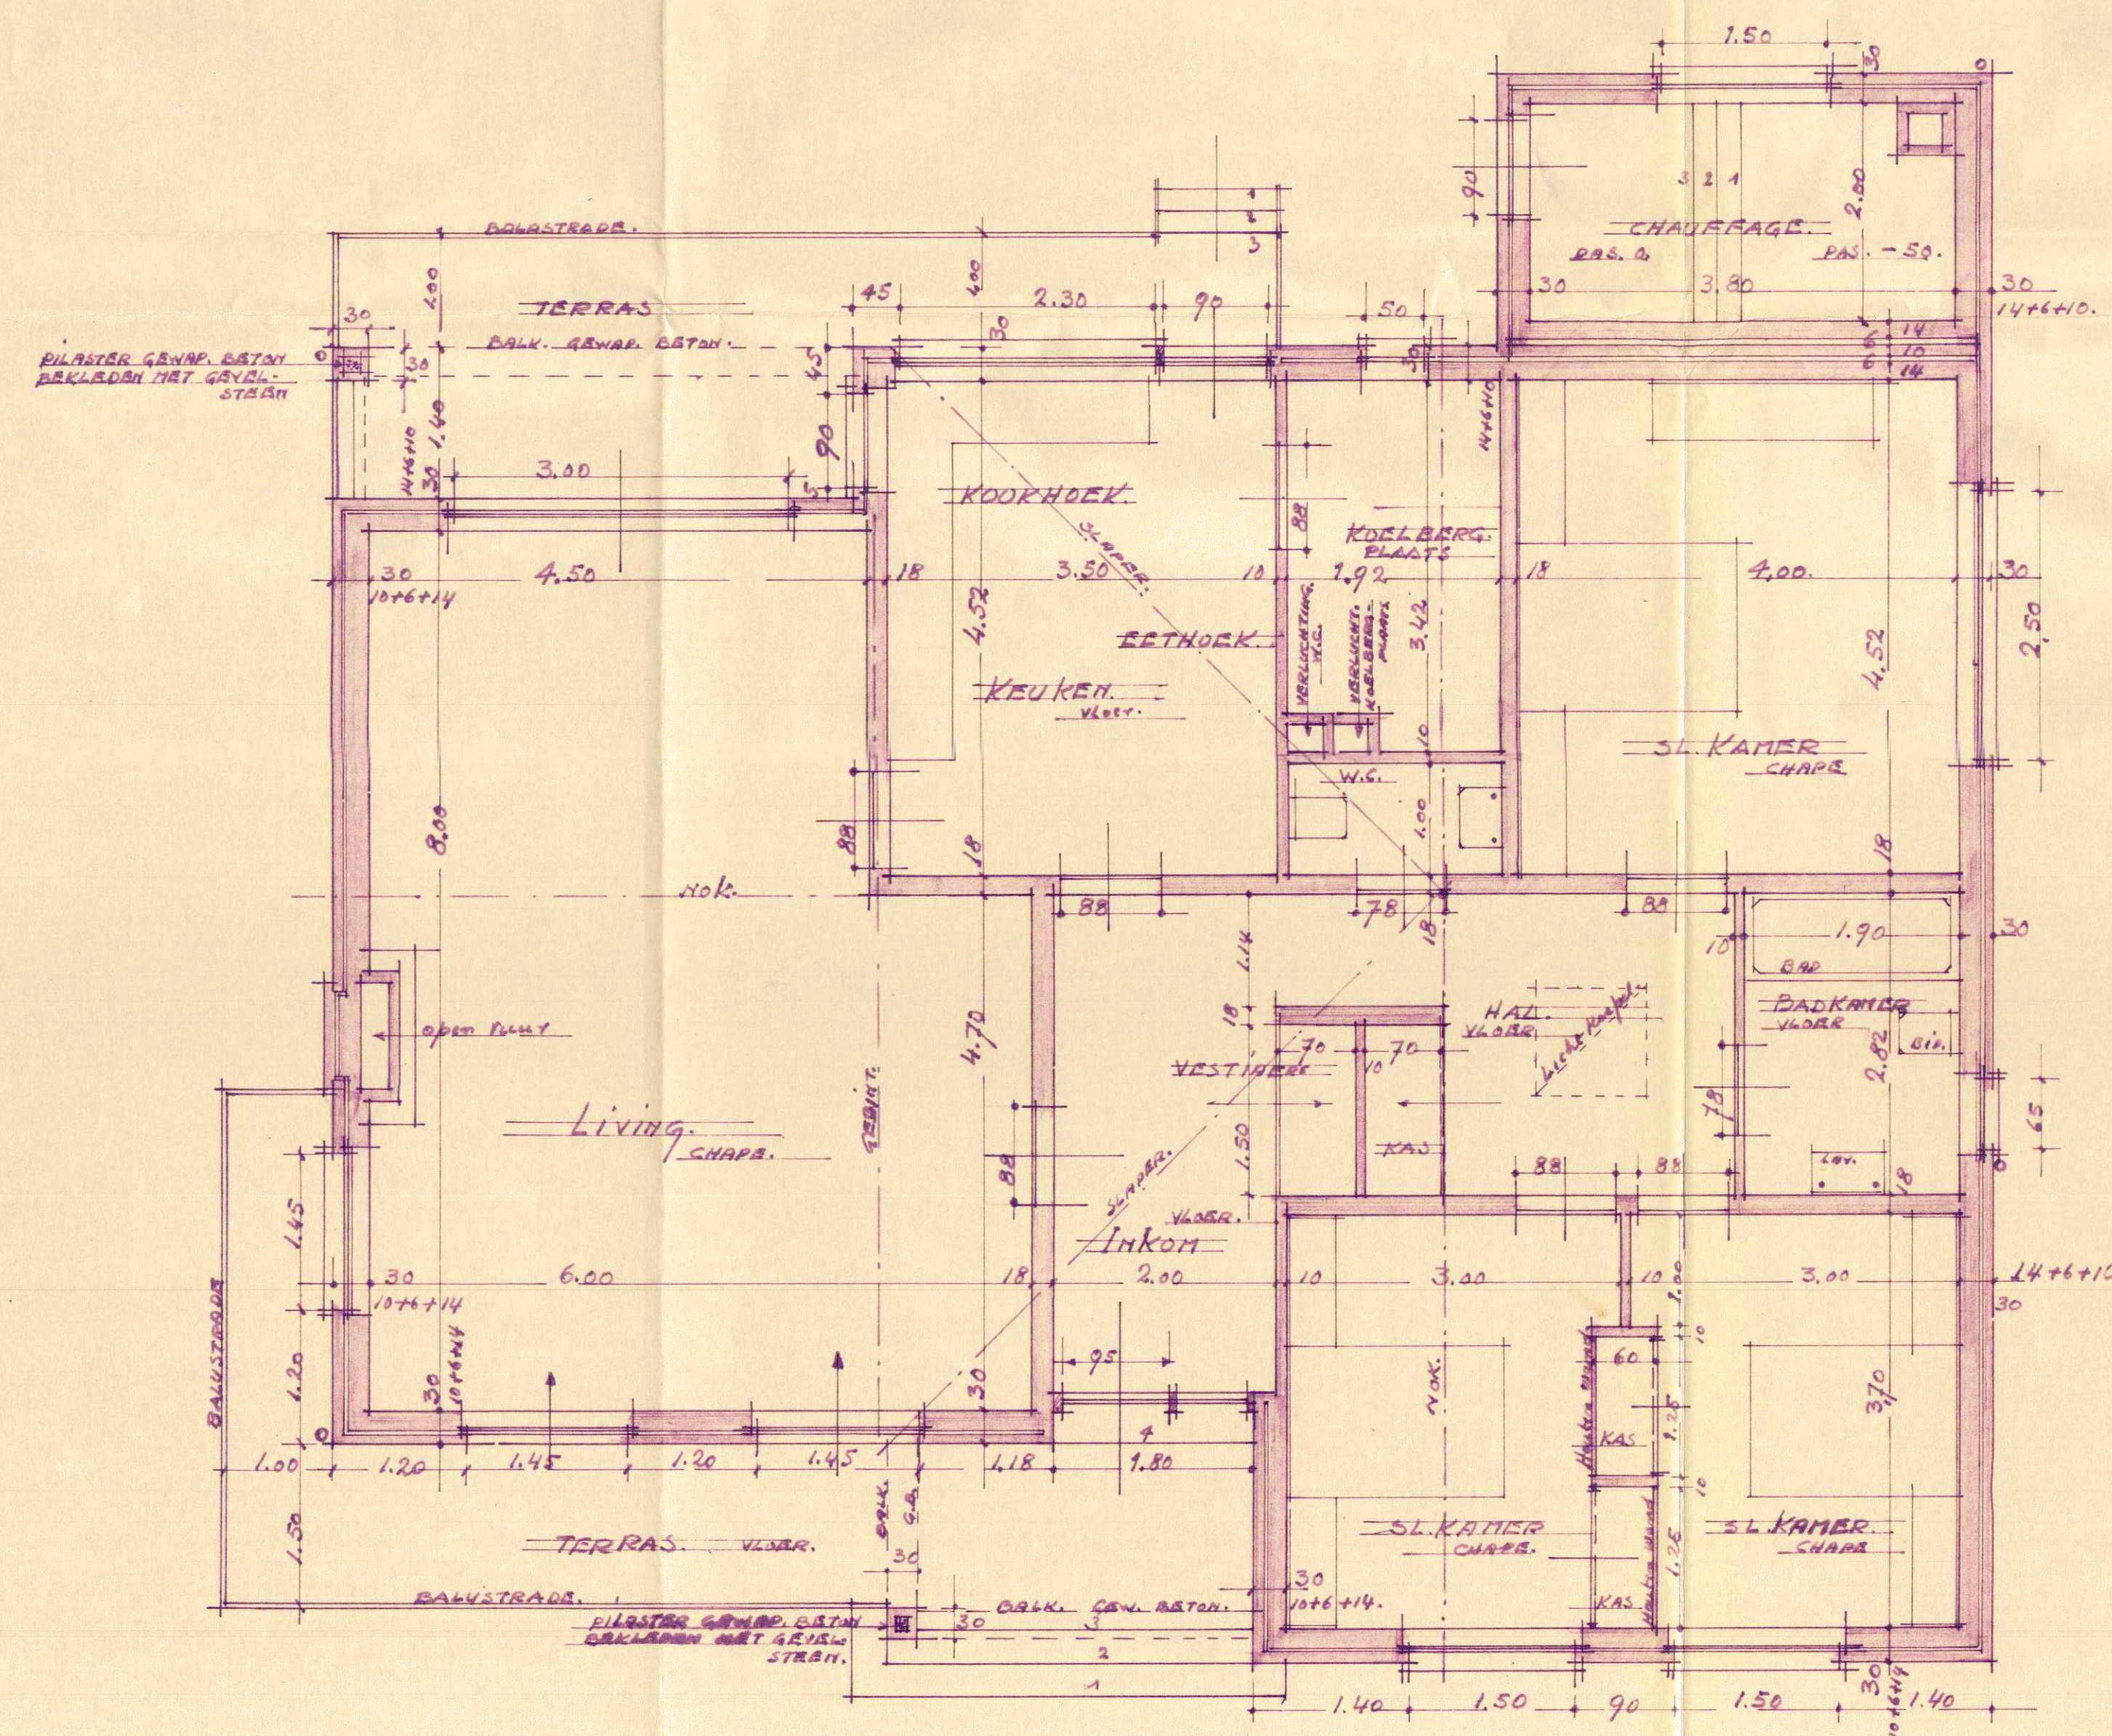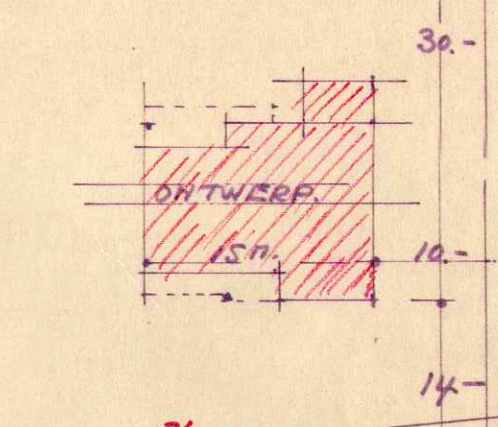


Gelykvloers.

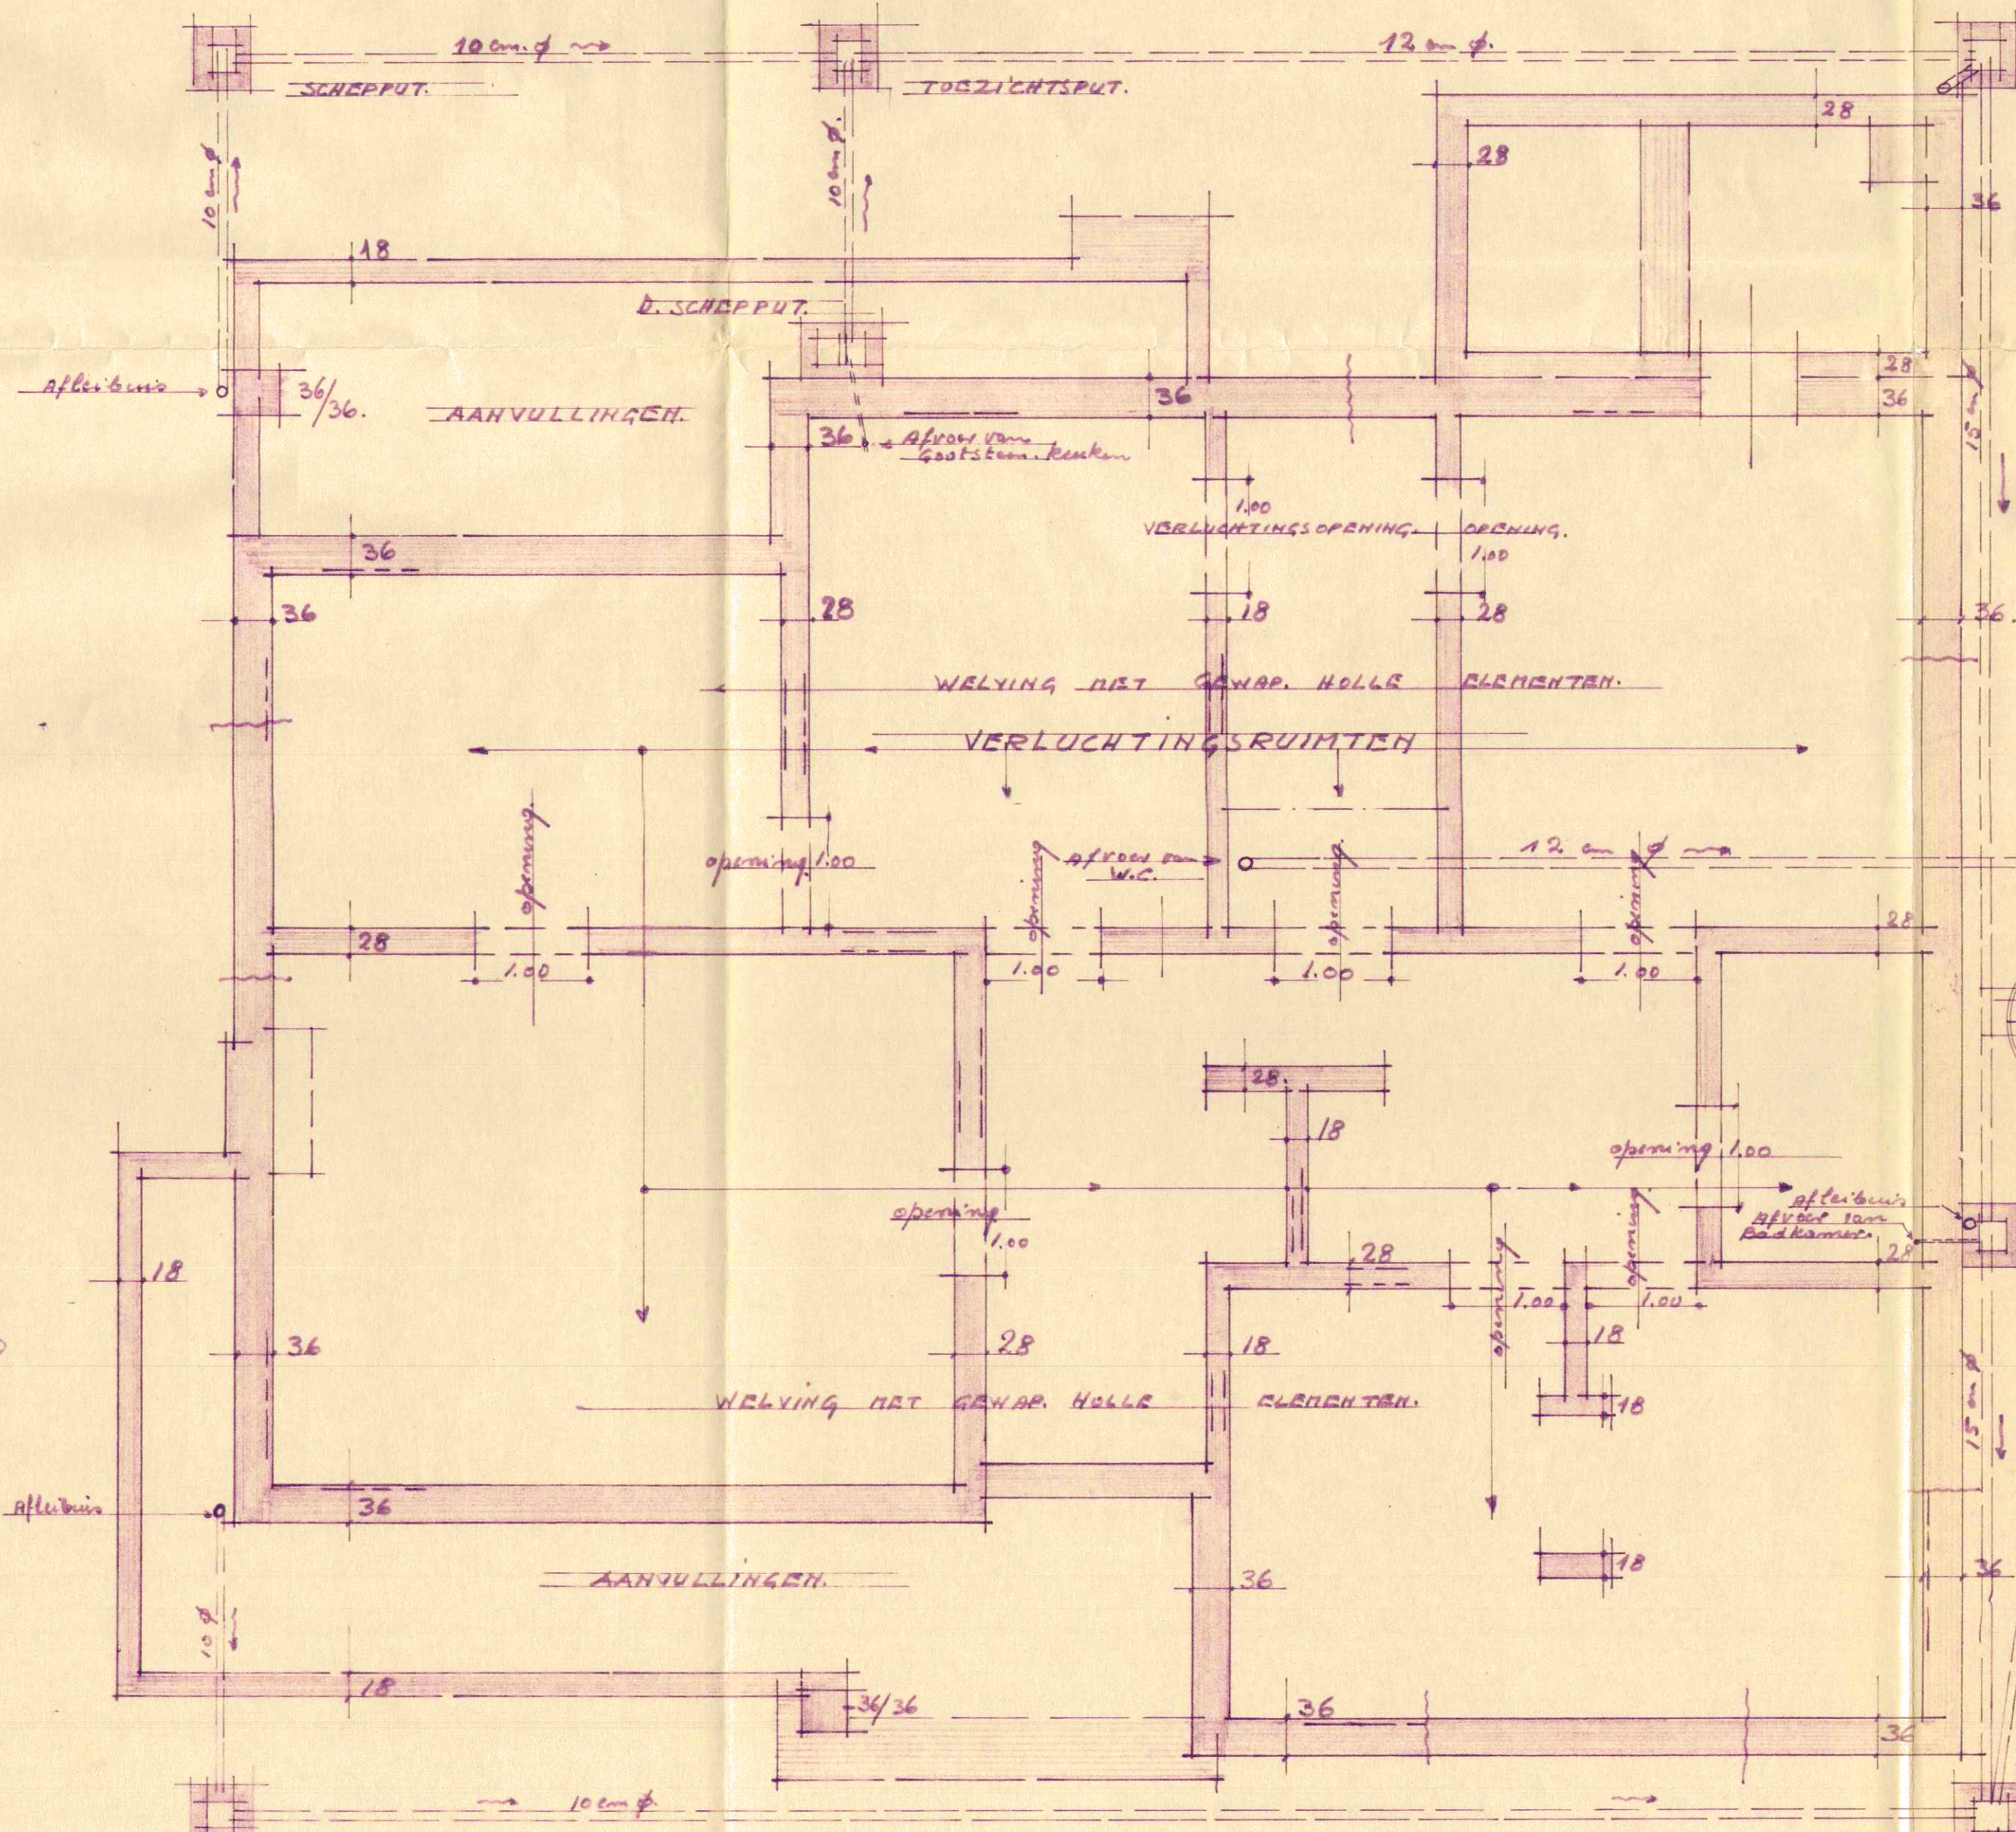

Fonderingen.

Kadastrale Liggings.
Schaal: 1/2500.
Wijk. H. N. 4065.

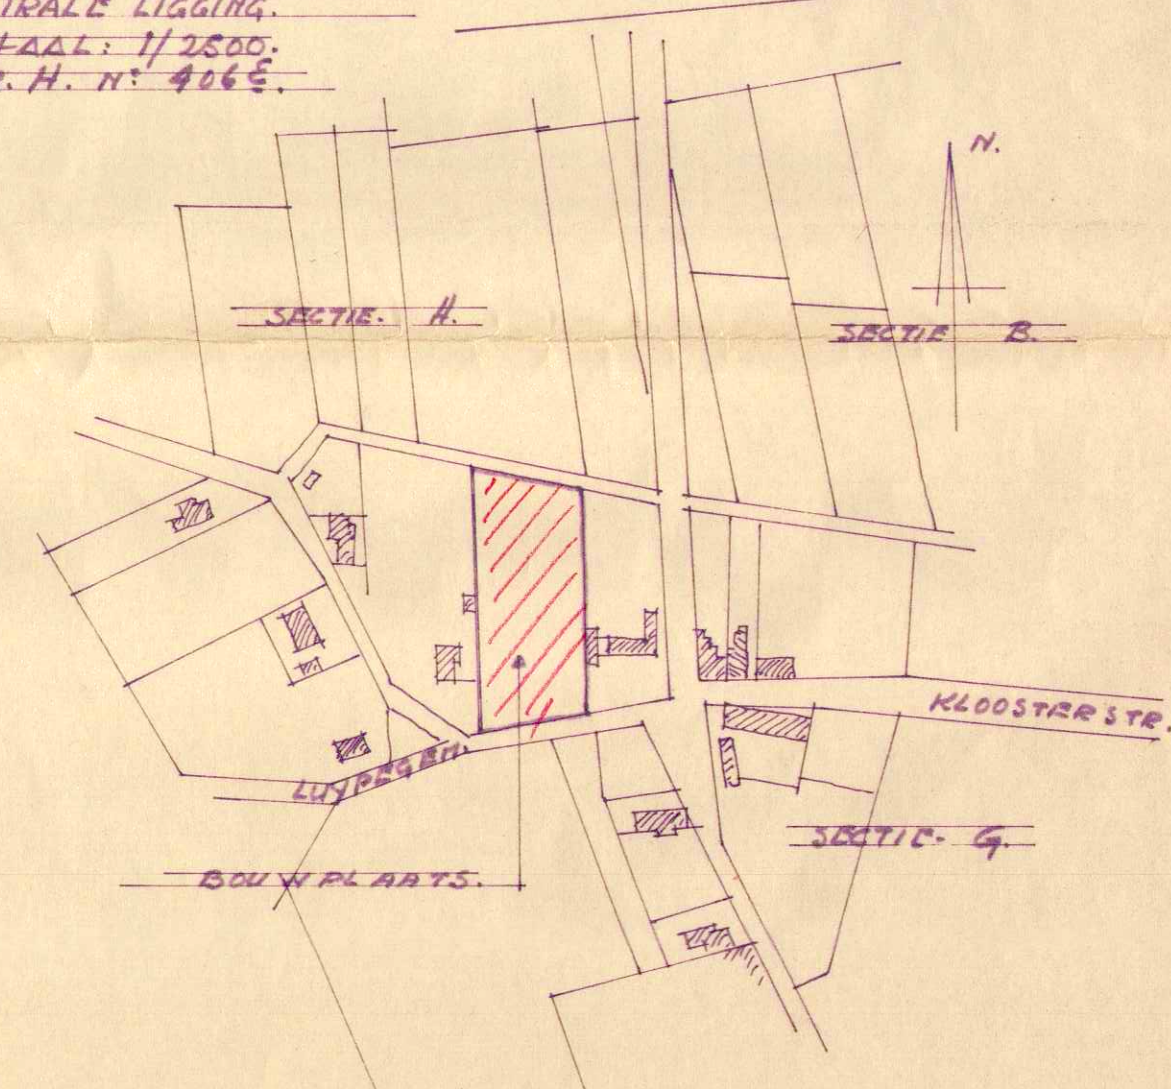

PRINCIP. AANVRAAG: 54.721. D. VAN 9-12-1966.

BOUWEN VAN EEN WOONHUIS TE BORNEM Luyckeghem.		
OPDRACHT	DHR. HEYMANS J.	
GEDRACHT-GEVER	DHR. HEYMANS J.	
DE EIGENAAR	DE ARCHITECT	DE AANNEEMER
HEYMANS J. BORNEM ALLEMANS HOEFSTR.	Weymans Spreij	
SCHAAL: 1/50 1/100	DOSS. N°	DATUM 11 SEPT. 1967.
GOEDGEKEURD DOOR HET KOLLEGE VAN BURGEMEESTER EN SCHEPEN IN ZITTING VAN Tijdschrift: De SECRETARIS. De BURGEMEESTER.		