


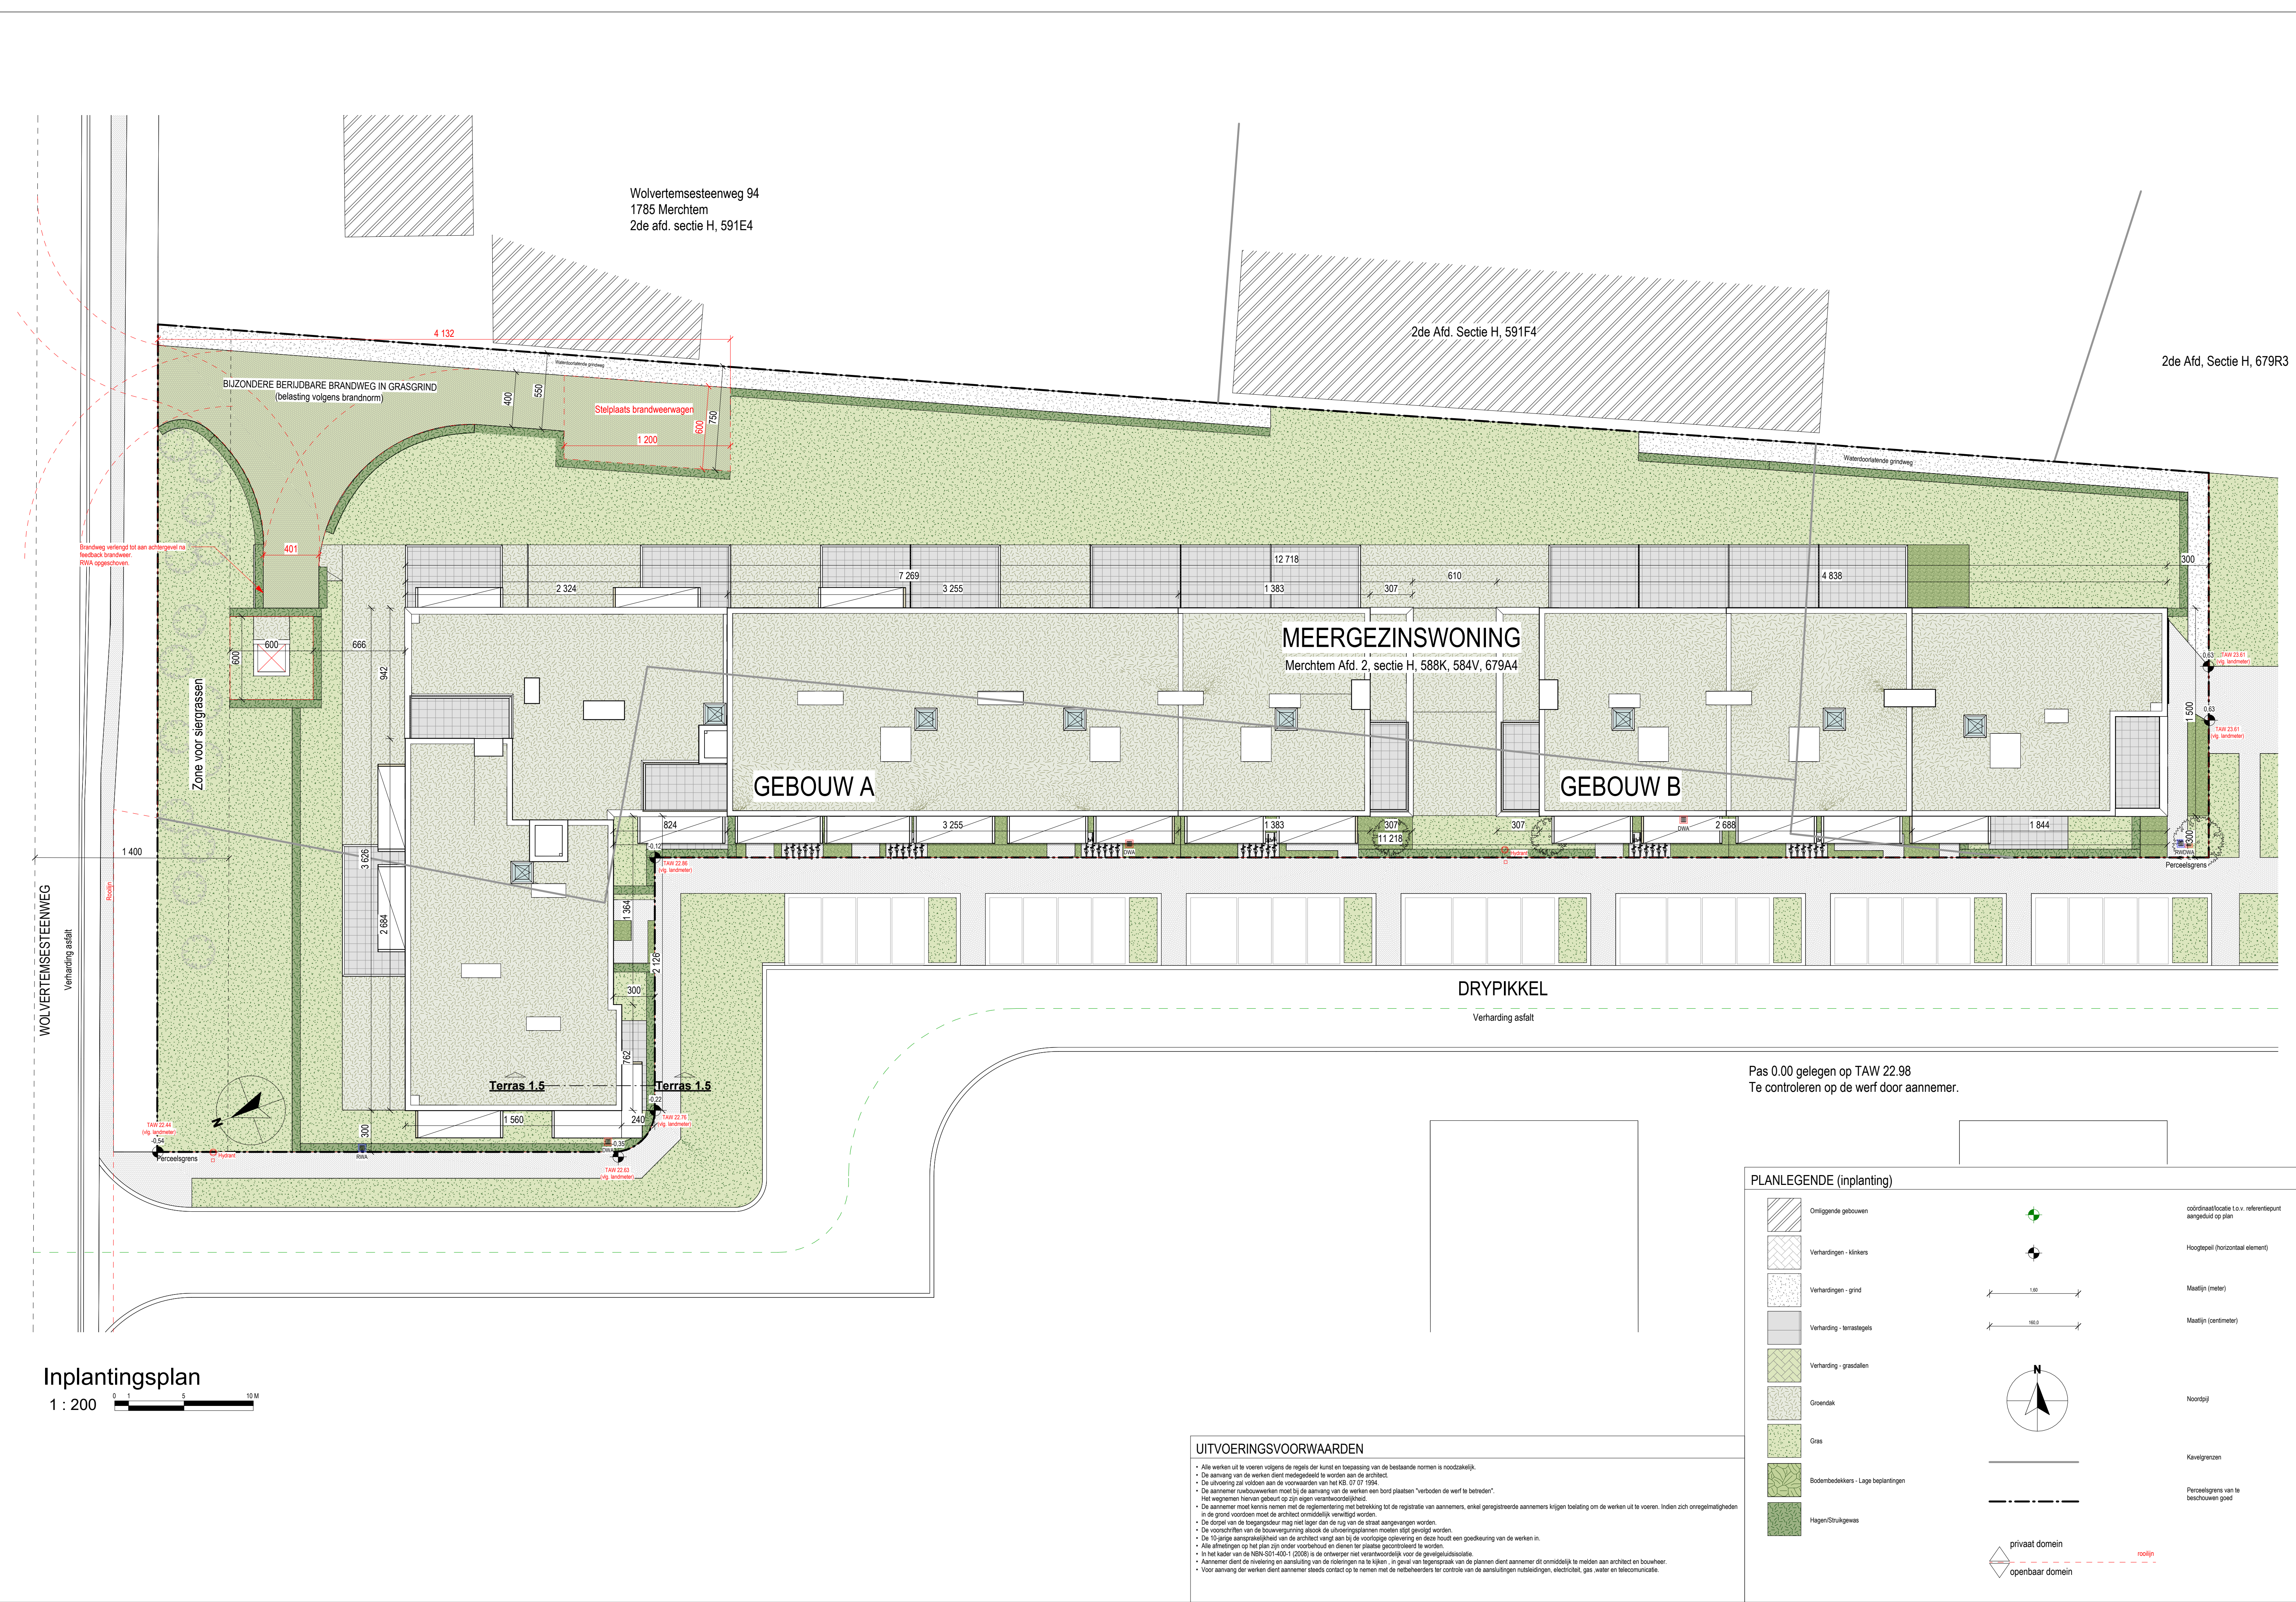

PLANLEGENDE (Snededoor materialen)			
	Dragend / niet dragend metselwerk - Snelbouw		Structuur elementen - Beton
	Dragend metselwerk - Kalkzandsteen		Præfab draagvloer met opstort betonlaag - conf. Ing. Stab.
	Dragend / niet dragend metselwerk - Betonblokken - Vol (niet zichtbaar)		Architectonisch beton ZichtBeton
	Dragend / niet dragend metselwerk - Betonblokken - Vol (zichtbaar)		Præfab-beton
	Dragend / niet dragend metselwerk - Betonblokken - Vol (te bepleisteren)		Uitvullingslaag - Delvloer - Chapee
	Dragend / niet dragend metselwerk - Betonblokken - Hol		Uitvullingslaag - Betonpor
	Niet-dragend metselwerk - Gipsblokken		Aanvullingen/funderingen - Stabilisat
	Niet-dragend metselwerk - Gipsblokken - gehydrofoobeerd		Aanvullingen/funderingen - Steenslag Grnd
	Niet-dragend metselwerk - Kalkzandsteen		Gevelafwerking - Metselwerk
	Isolerend metselwerk cellenbeton - kimblokken/dakopstanden		Gevelafwerking - Pleisterwerk op isolatie - EPS
	Isolerend metselwerk - thermisch verbeterd keramisch metselwerk		Gevelafwerking - Pleisterwerk op isolatie - EPS Sokkelplaten
	Isolerend metselwerk cellengas - kimblokken		Gevelafwerking - Planchetten op dubbele regelstructuur
	Isolatie - XPS		Gevelafwerking - aluminium beplating op dubbele regelstructuur
	Isolatie - PUR		Builerschrijnwerk - Aluminium
	Isolatie - Multisol op cementering		Builerschrijnwerk - geïsoleerd vuurpaal aluminium
	Isolatie - MW Woningsschellende isolatie - Partijwail		Afwerking - Pleisterwerk
	Isolatie - WW (Herkalith)		Afwerking - Gipskartonplaten
	Thermische ontkoppeling - Isolac		Roleringen afvalwater - DWA
	Hout - Structuraal hout (timmerwerken)		Roleringen fectalen - FEC
	Hout - Plaatmateriaal (beplatingen timmerwerken)		Roleringen regenwater - RWA
	Hout - Houtskelwanden met beplating (Buitenwanden eventueel geïsoleerd tussen regelwerk als details, meelstaaf en lateraleboek)		Nutriedingen
			Wachbuisen volgens tracé
			Zone Verlaagd plafond - 20cm
			Zone Verlaagd plafond - 20cm
			Schaaktoelaten indien op de architectuurplannen technische buizen in de kokers getekend zijn, kan deze layout niet derzijds gewijzigd worden (door IT, AA, BH, ...) door de invloed ervan op de roleringenplanen

Nieuwbouw meergezinswoning van 48 units en ondergrondse parkeergarage			
Bouwheer	Grammyco NV Tweemontstraat 258 2100 Antwerpen		
Bouwplaats	Dripijckel - Wolvertemsesteenweg 1785 Merchtem Viaams-Brabant Kadastraal gekend als: Afdeling 2 - Sectie H, nrs: 584V, 588K en 679A4		
Architect	 Van Dooren ArchitectS Wolvertemsesteenweg 12 1785 Merchtem T: 052/37 10 29 E: pascal@vandooren.archi W: https://vandooren.archi/		
Voorwerp	Uitvoering Inplantingsplan		
H	07/08/2024	UV - Revisie H - Bergingen kelder + branddeuren, borstwering	
G	18/04/2024	UV - Revisie G - RWA/RU/ kelder + profiel terrassen	
F	07/02/2024	UV - Revisie F - Kelder huisvuilkaal + kokers	
E	18/01/2024	UV - Revisie E - Appartement LBO 5 en LA2 10, diepte terras LA1 5/LA2 8	
D	28/11/2023	UV - Revisie D - Appartement LA1 2, diepte terrassen + aanpassing kokers	
C	06/11/2023	UV - Revisie C - Rolering + aanpassing kokers en trappen	
B	03/10/2023	UV - Revisie B - Aanpassing liftten + stabiliteit	
A	21/06/2023	UV - Revisie A - Aanpassing metselwerk kelder	
AB	07/06/2023	AB - Eerste uitgave	
Index	Datum	Wijzigingen	
Goedgekeurd en voor akkoord ondertekend		De opdrachtgever	De architect
Dossiernr. 22038		Schaal	As indicated
De opdrachtgever		Plannr.	UV001H
		Datum	07.08.2024