


CHA 1 ET CHA 2

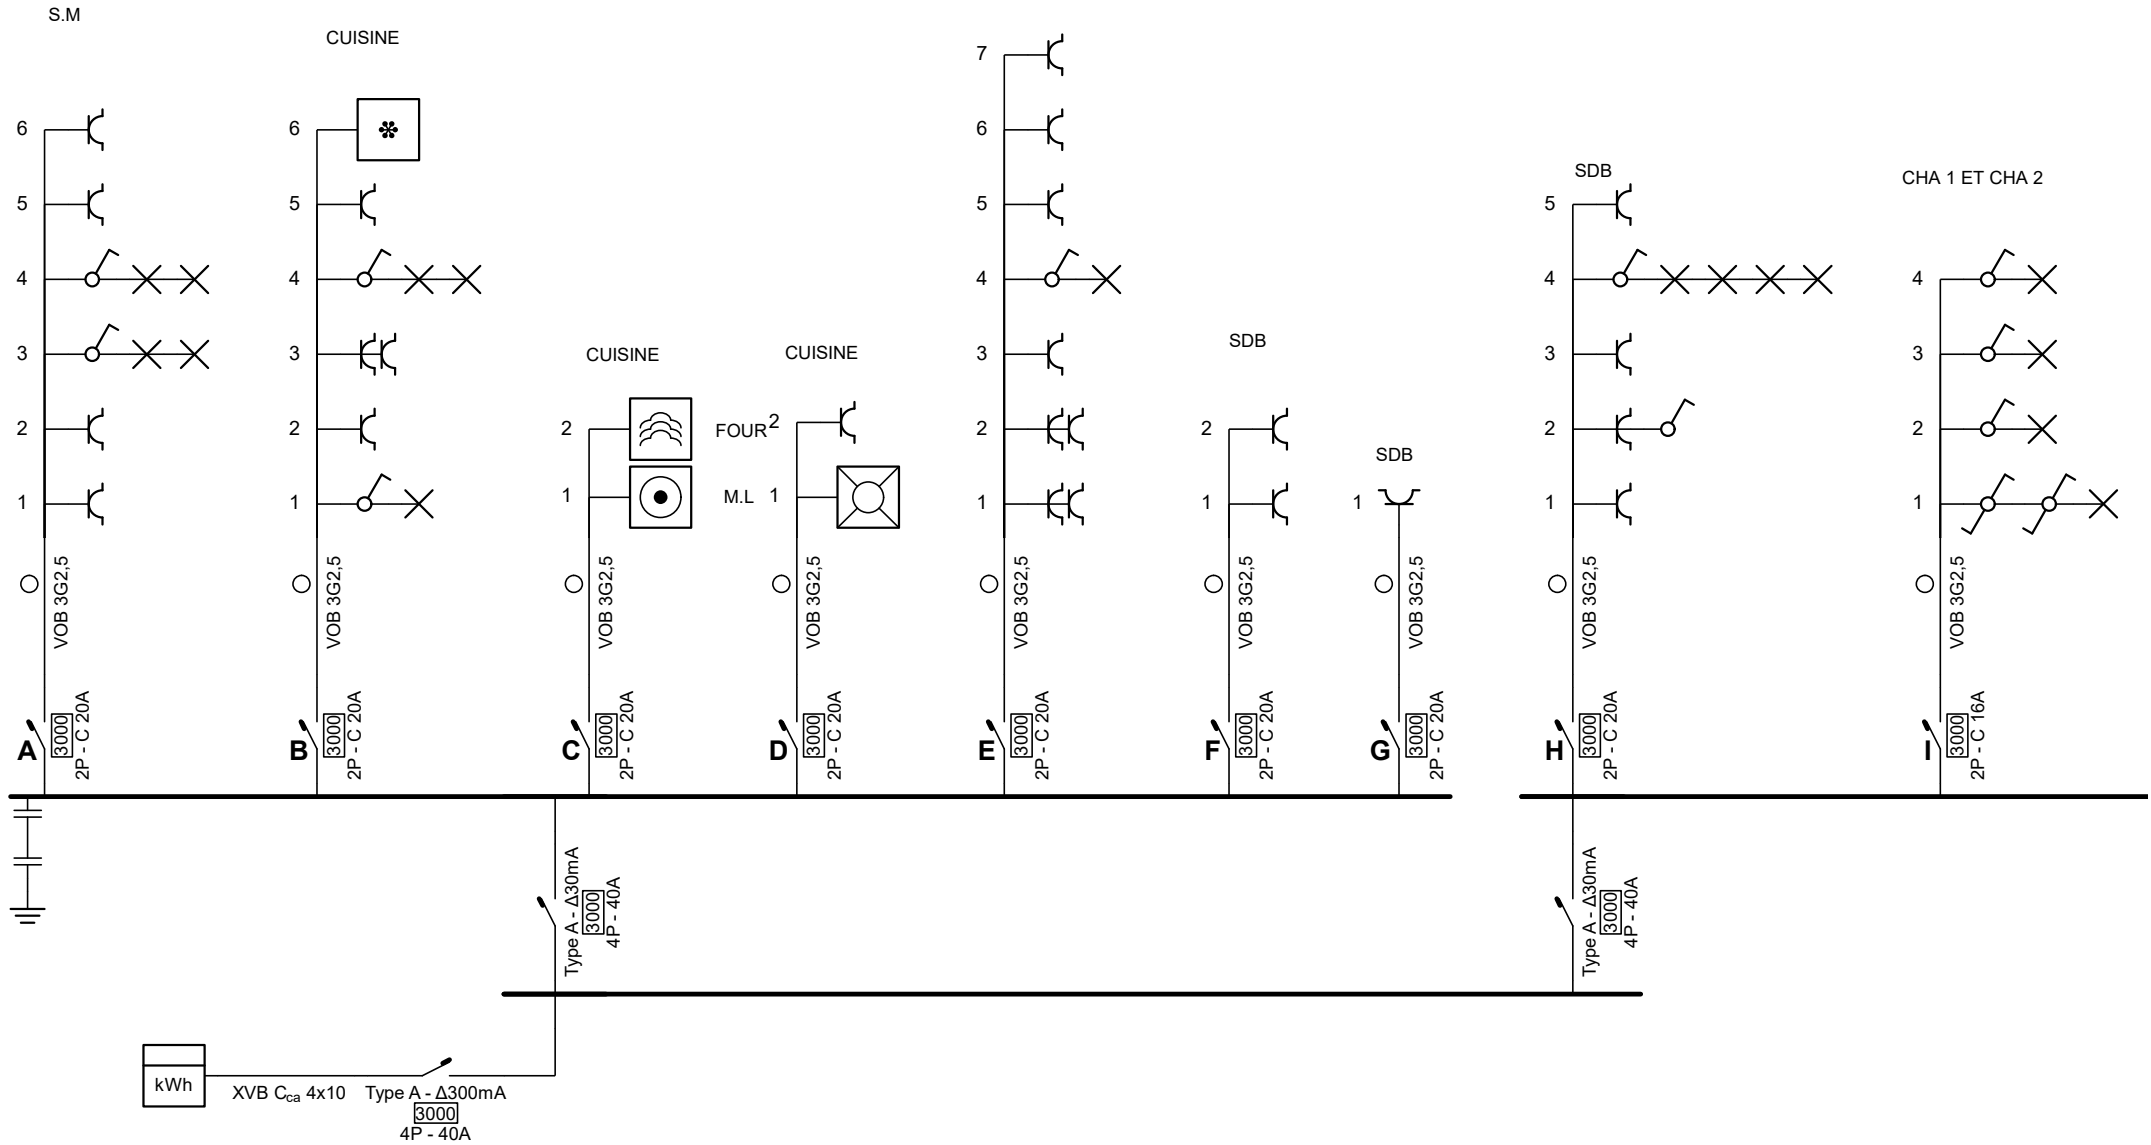

**Adresse de l'installation électrique**

Esta-invest SRL  
 Avenue Jules bordet 72  
 1140 EVERE  
 BE1009,213,239

**Installateur**

EBV Construct bv  
 Rue des Pêcheries 101  
 1160 Auderghem  
 GSM: +32 (0)465 57 64 43  
 e-mail: ebvconstruct@gmail.com  
 BTW BE 0777.535.469




**p. 1/4**  
**Schéma unifilaire**

Date: 18-11-25

3 x 400V + N ~ 50Hz

HALL D'ENTRE + SALON

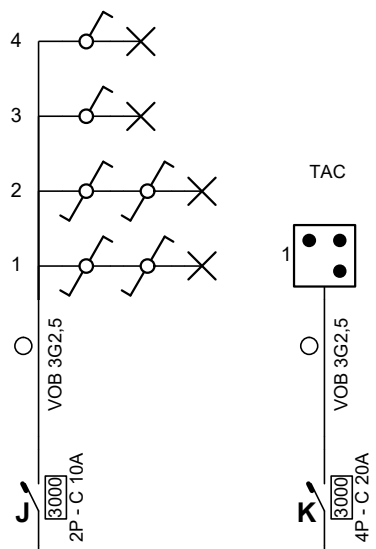

**Adresse de l'installation électrique**

Esta-invest SRL  
Avenue Jules bordet 72  
1140 EVERE  
BE1009,213,239

**Installateur**


EBV Construct bv  
Rue des Pêcheries 101  
1160 Auderghem  
GSM: +32 (0)465 57 64 43  
e-mail: ebvconstruct@gmail.com  
BTW BE 0777.535.469



p. 2/4  
**Schéma unifilaire**

Date: 18-11-25

3 x 400V + N ~ 50Hz

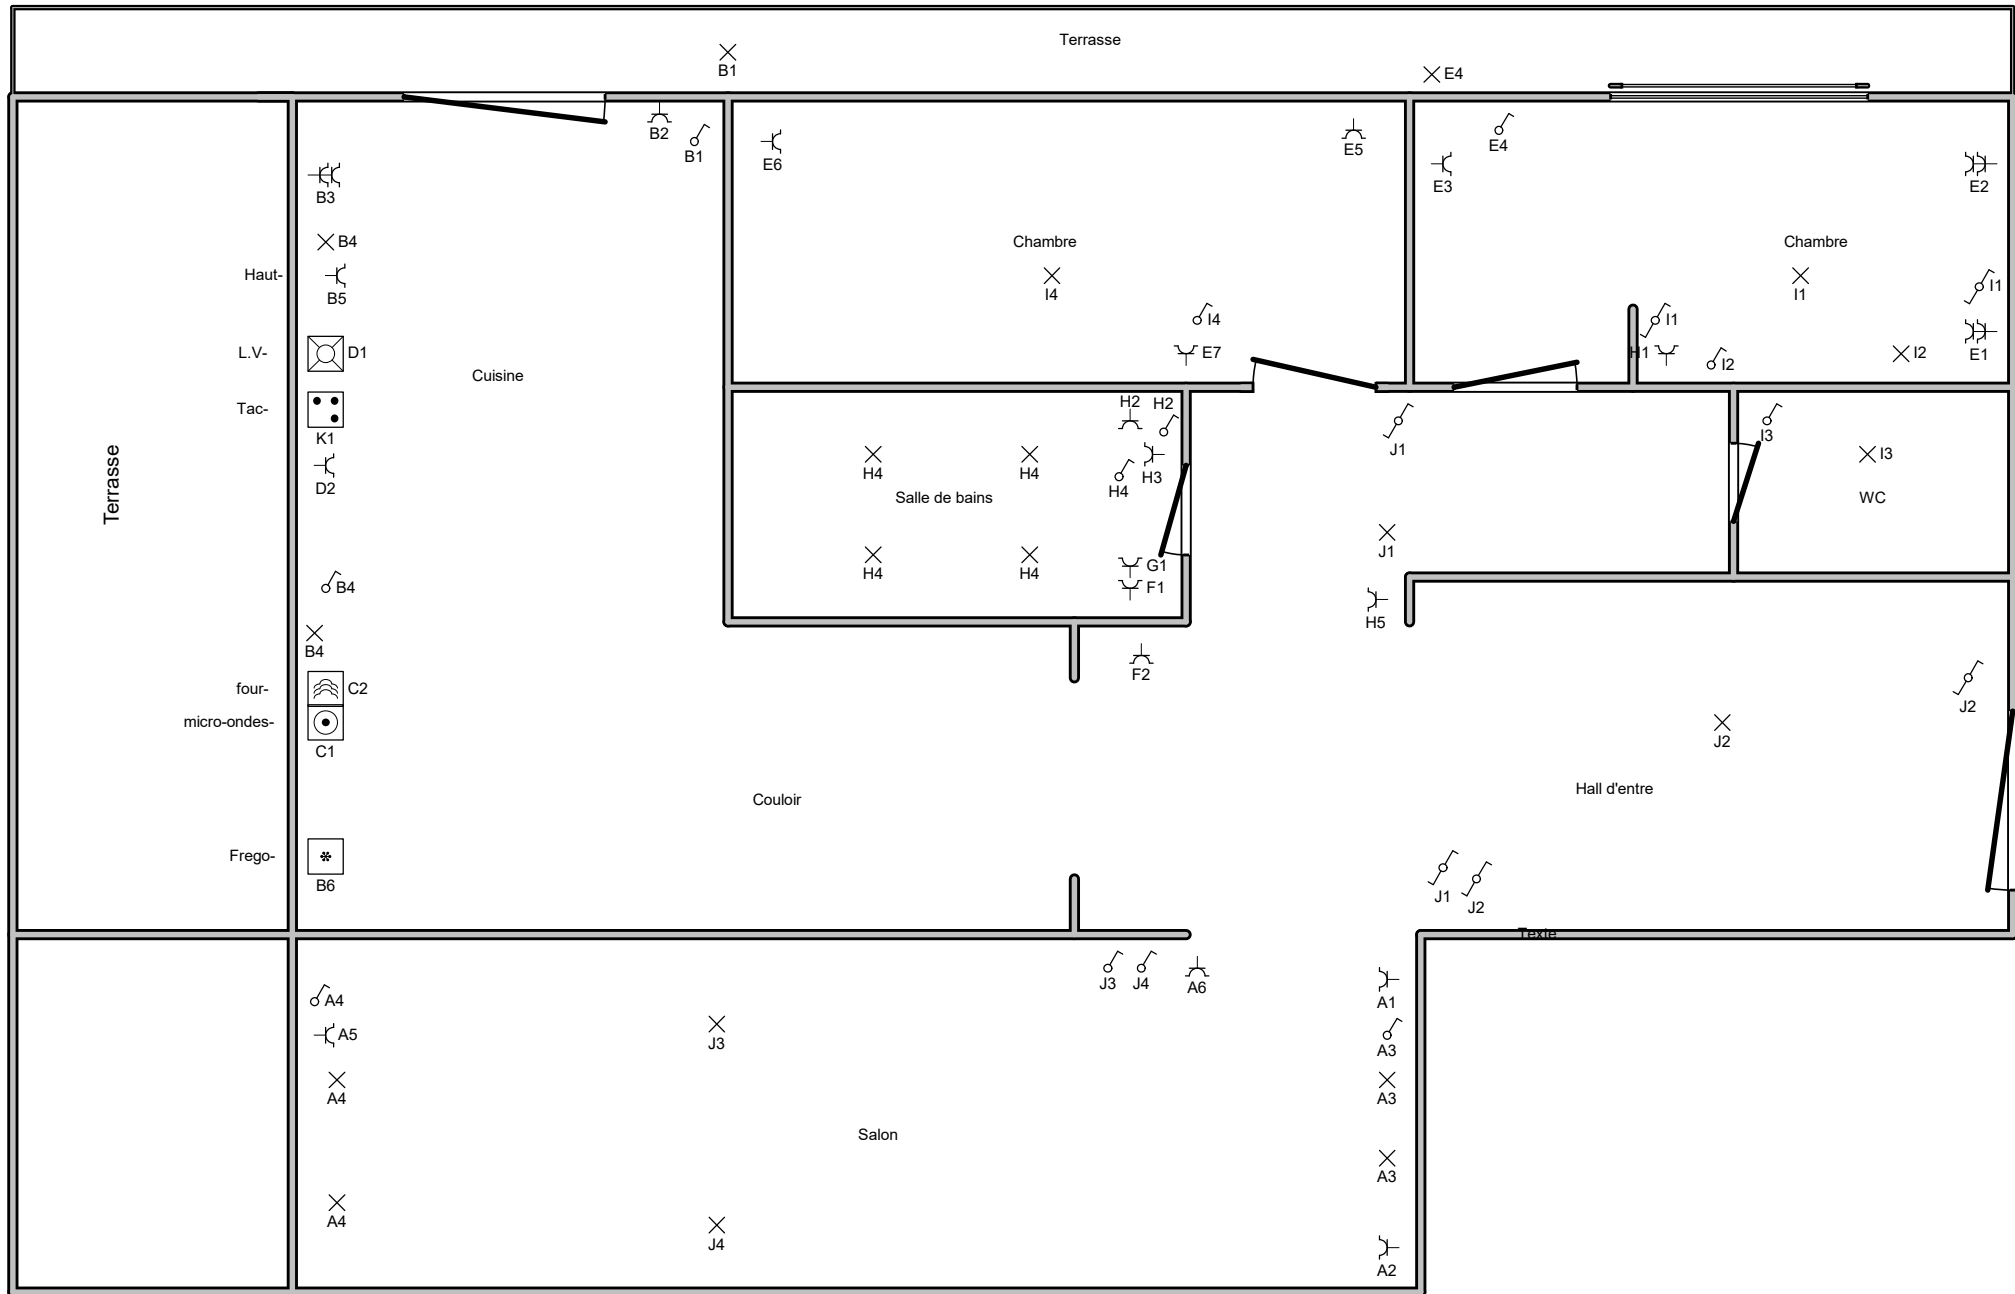

**Adresse de l'installation électrique**

Esta-invest SRL  
 Avenue Jules bordet 72  
 1140 EVERE  
 BE1009,213,239

**Installateur**

EBV Construct bv  
 Rue des Pêcheries 101  
 1160 Auderghem  
 GSM: +32 (0)465 57 64 43  
 e-mail: ebvconstruct@gmail.com  
 BTW BE 0777.535.469



**p. 3/4  
 Plan de position**

Date: 18-11-25

3 x 400V + N ~ 50Hz

A

B

C

D

E

F

G

H

I

J

K

**Adresse de l'installation électrique**

Esta-invest SRL  
Avenue Jules bordet 72  
1140 EVERE  
BE1009,213,239

**Installateur**

EBV Construct bv  
Rue des Pêcheries 101  
1160 Auderghem  
GSM: +32 (0)465 57 64 43  
e-mail: ebvconstruct@gmail.com  
BTW BE 0777.535.469



**p. 4/4**  
**Liste des circuits**

Date: 18-11-25

3 x 400V + N ~ 50Hz