



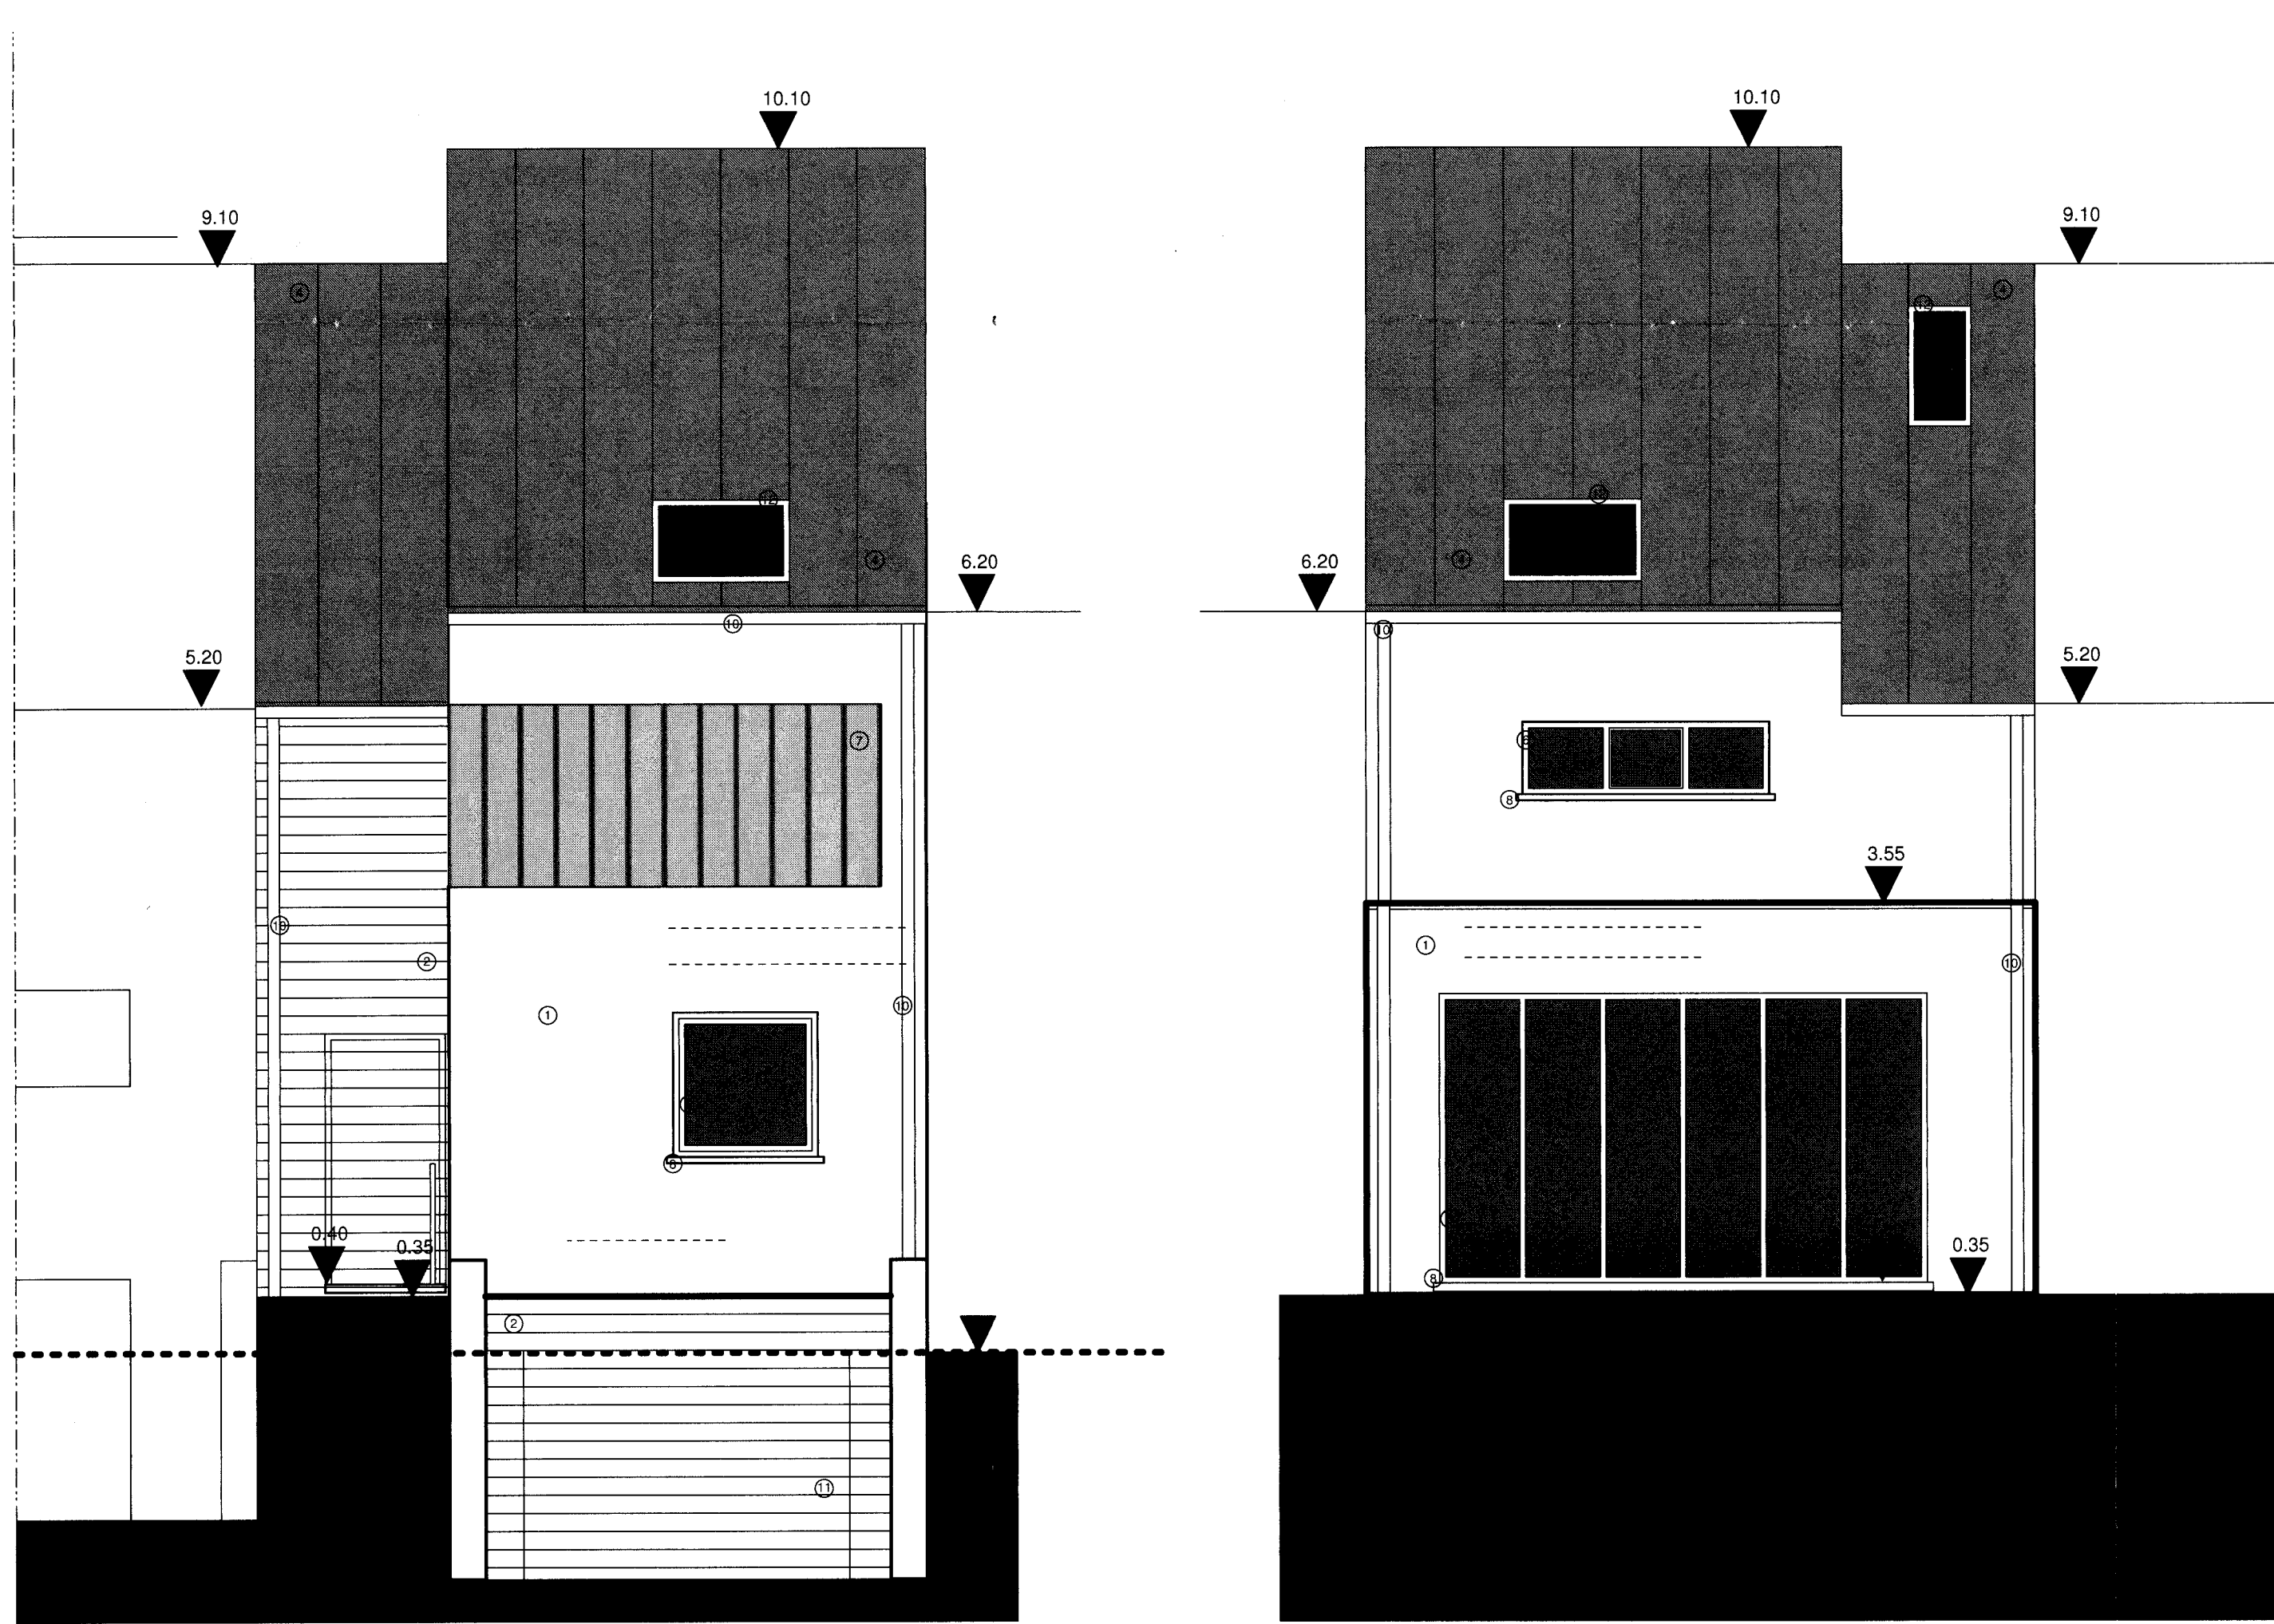


VOORGEVEL 1/50


ACHTERGEVEL 1/50

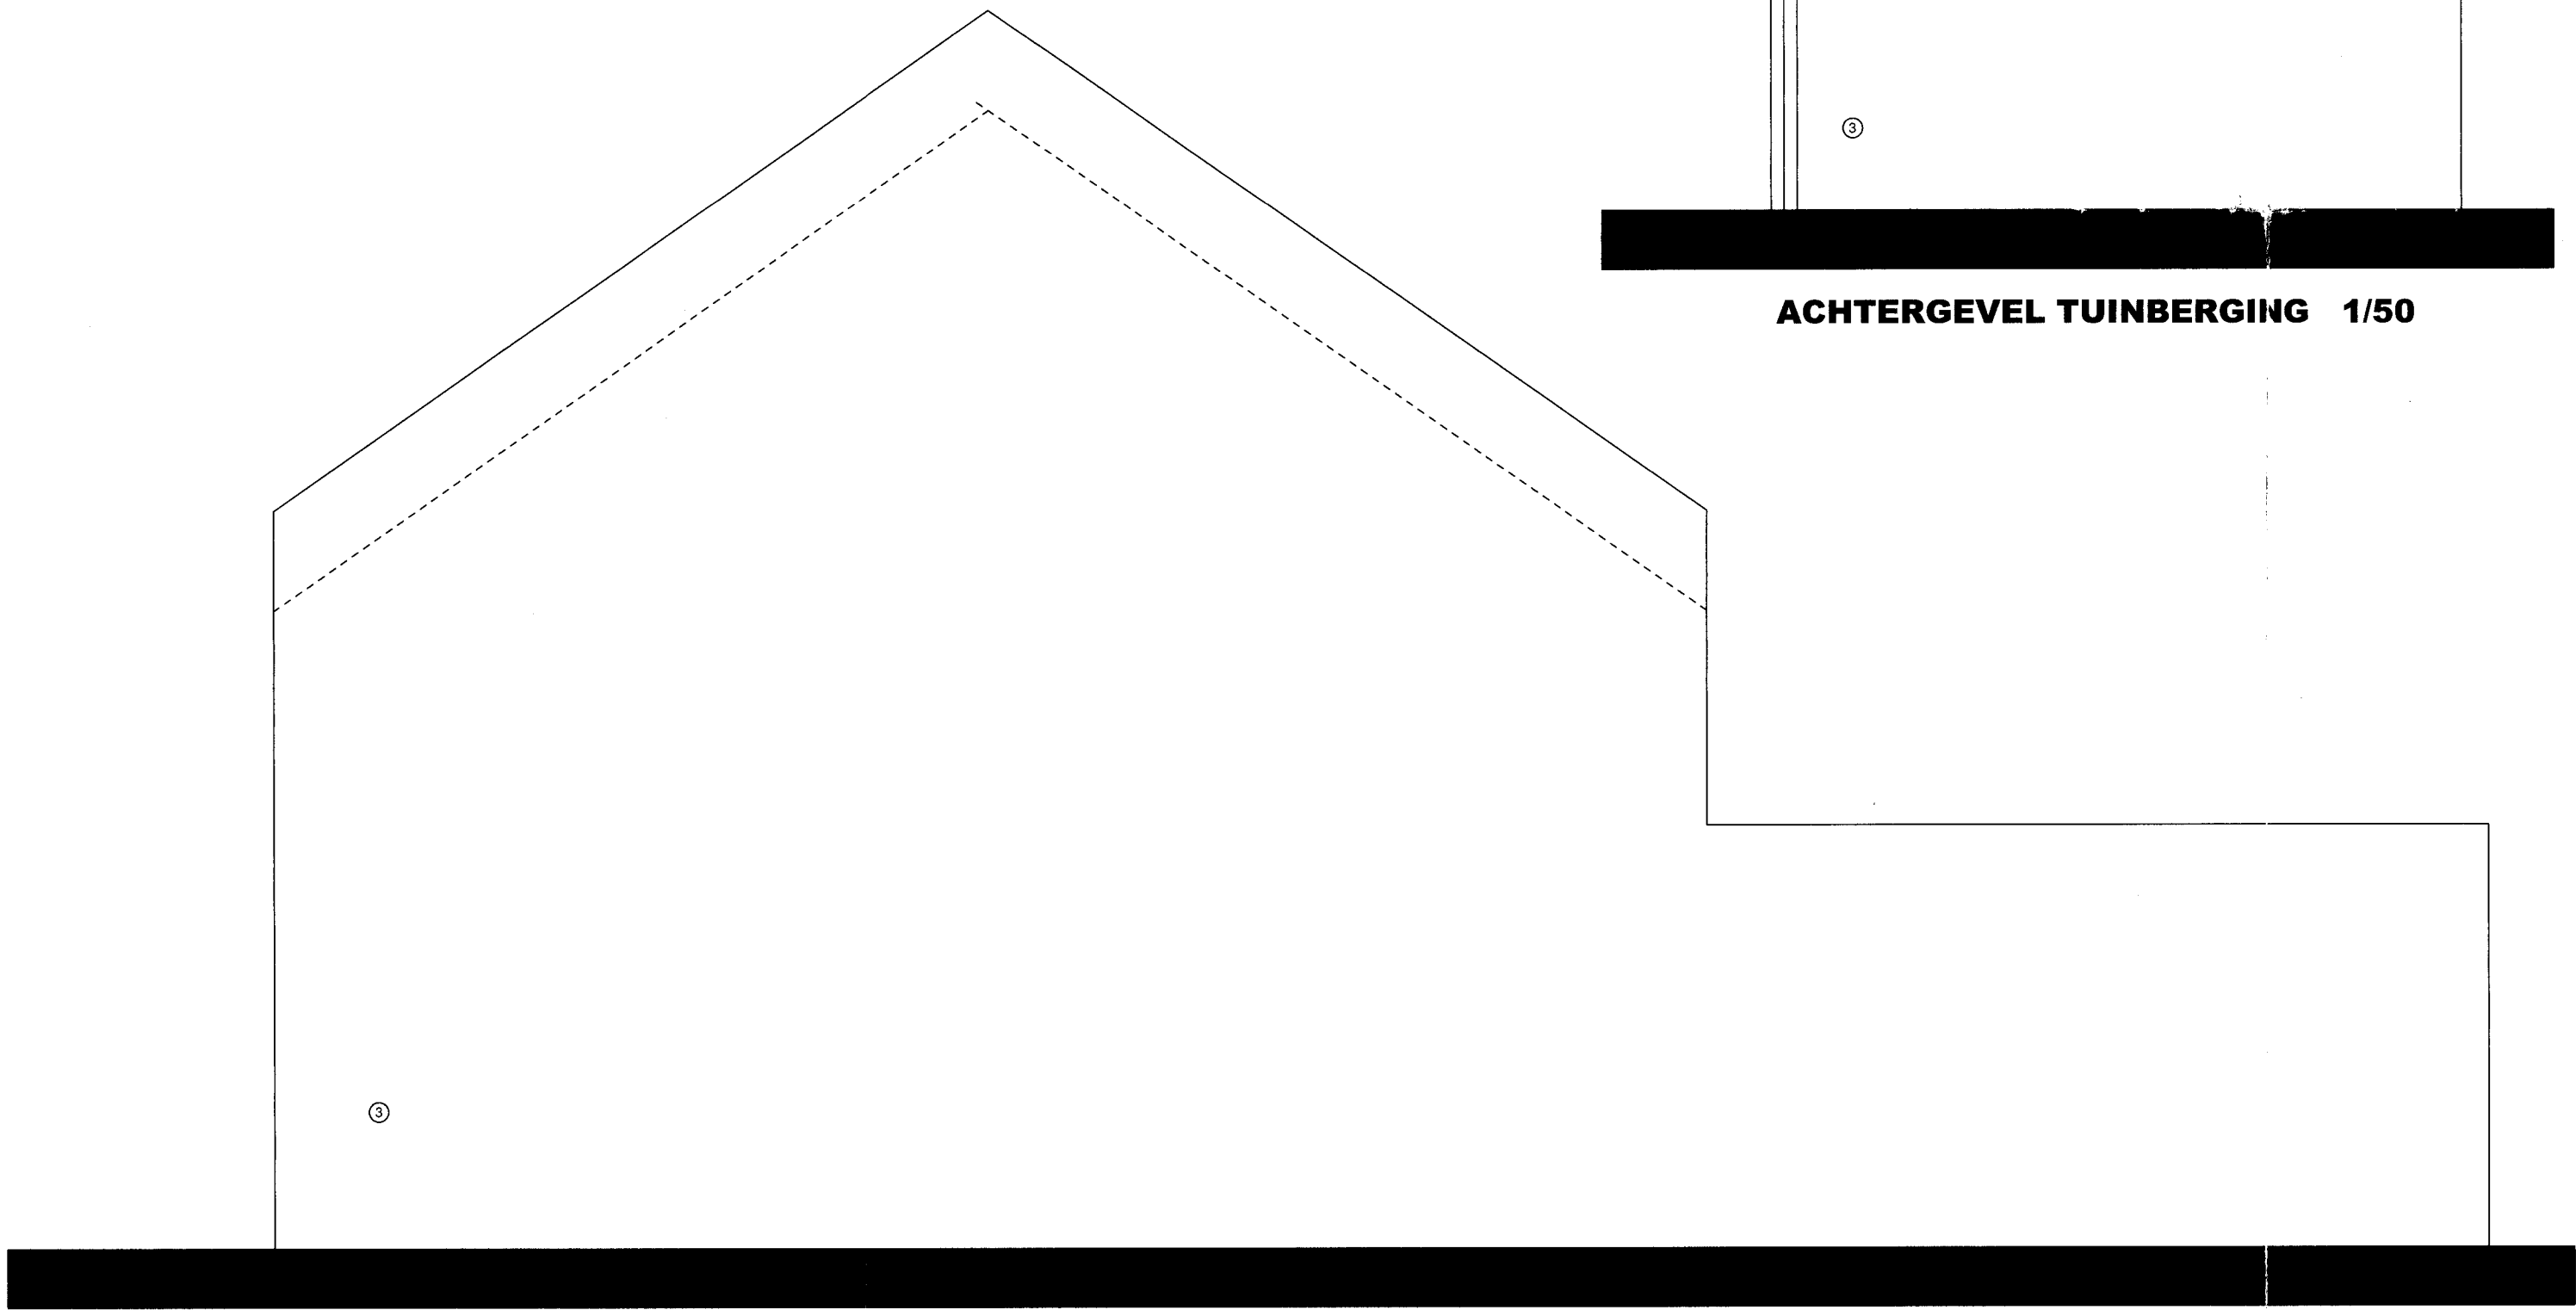


WACHTGEVEL WONING 1/50

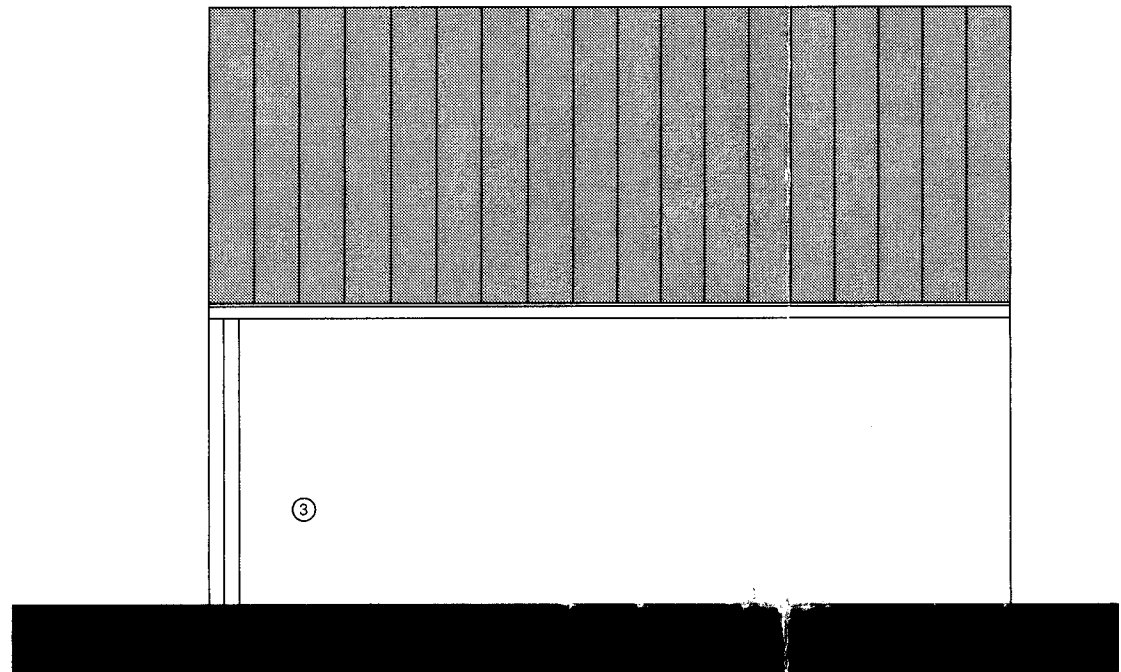


ACHTERGEVEL TUINBERGING 1/50

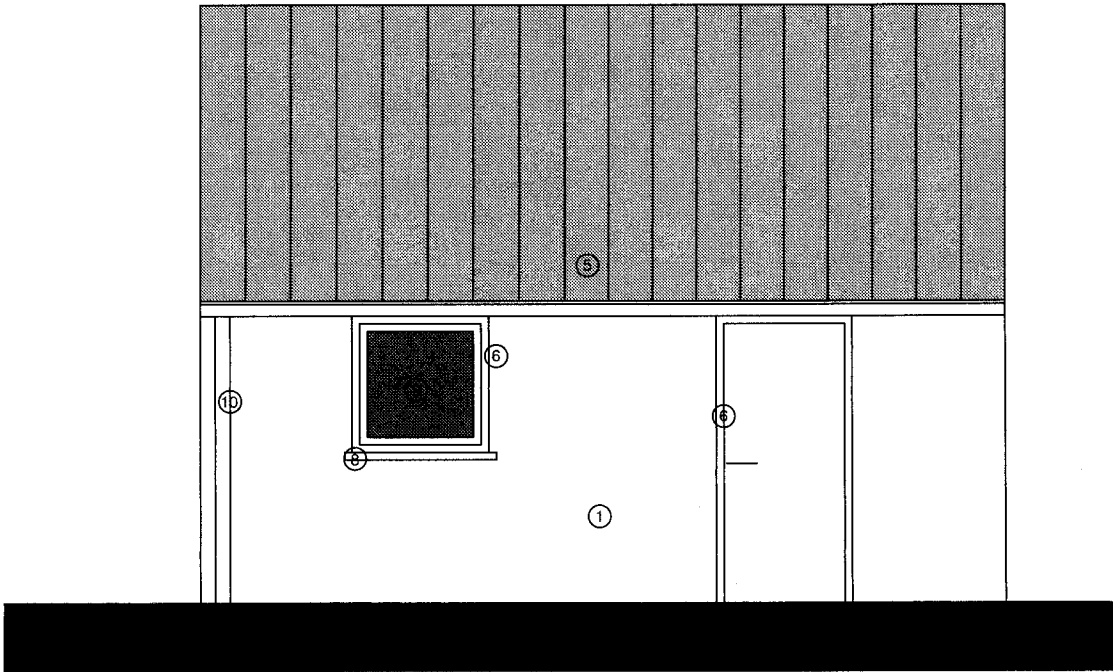

VOORGEVEL TUINBERGING 1/50

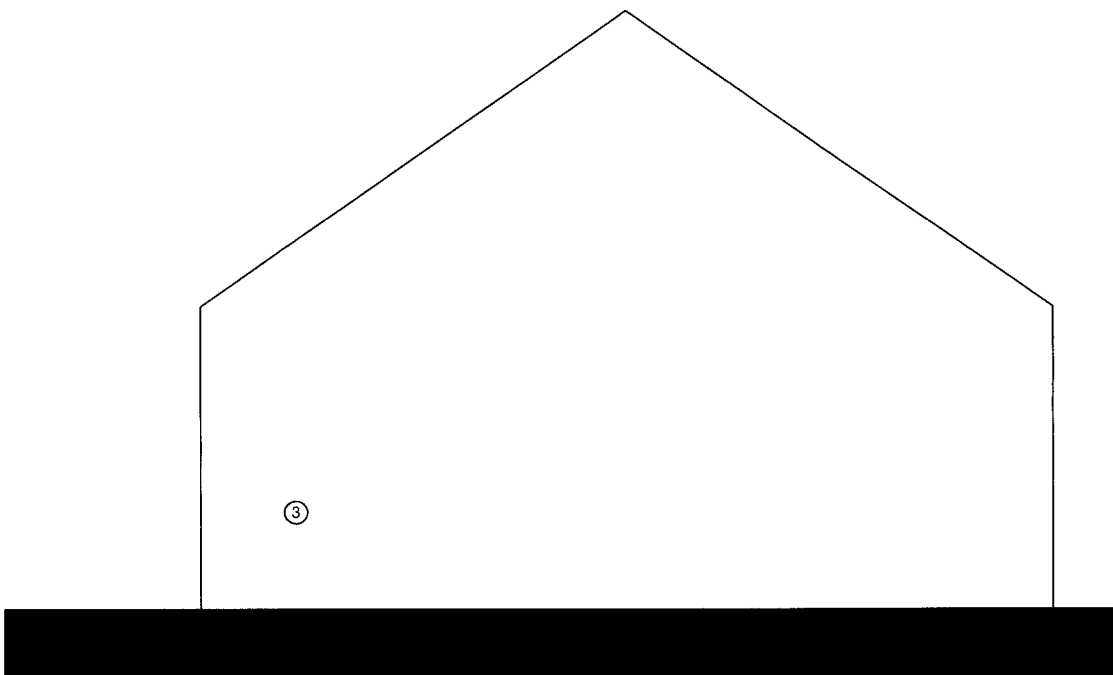


WACHTGEVEL TUINBERGING 1/50

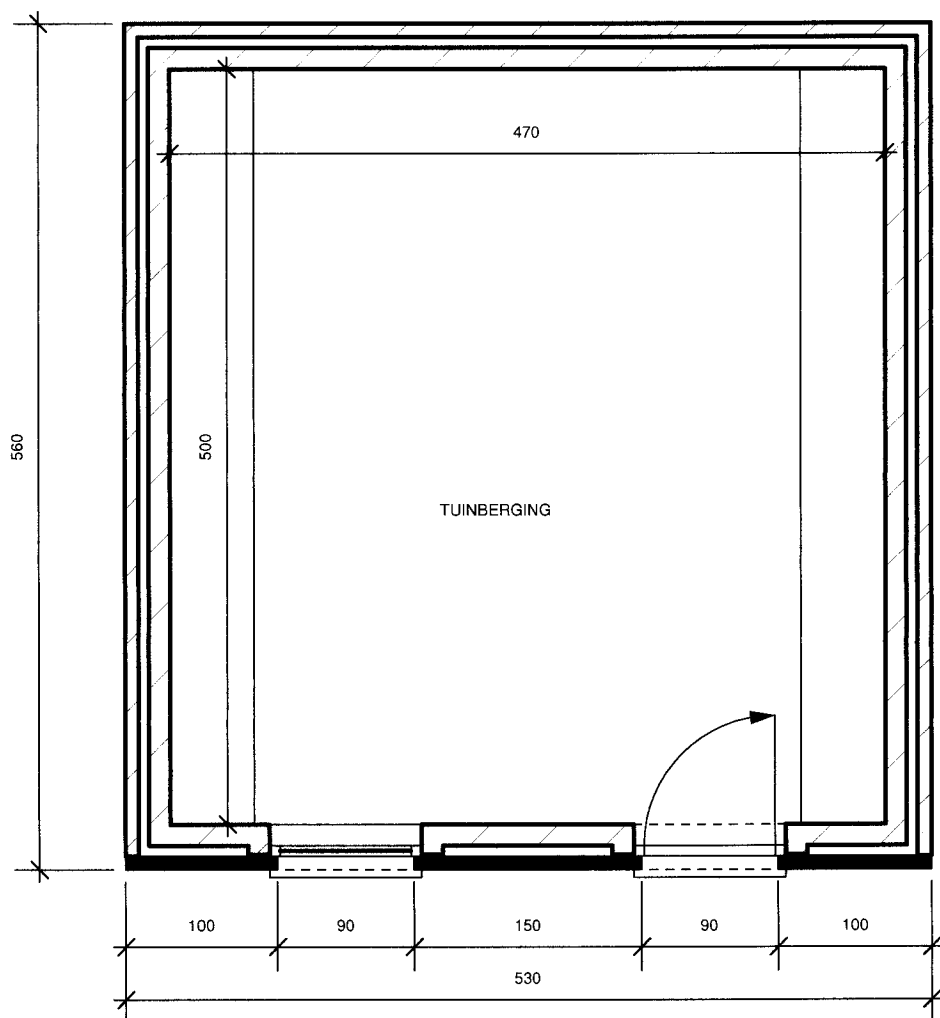

LEGENDE

1. GEVELSTEEN IN WITTE BETONSTENEN
2. GEVEL IN CEDERHOUT
3. WACHTGEVELS IN SNELBOUWSTEEN
4. DAKBEDEKKING IN ZINK MET OPSTAANDE NAAD
5. DAKBEDEKKING TUINBERGING IN ZWARTE PANNEN
6. BUITENSCHRIJNWERK IN ALU, kleur grijs
7. PROFIELGLAS U-VORM, MAT
8. DORPELS IN BLAUWE STEEN
9. DUBBEL GLAS
10. REGENWATERAFVOEREN IN ZINK (in muur ingebouwd)
11. SECTIONALPOORT IN HOUT
12. VELUX DAKVLAKRAAM

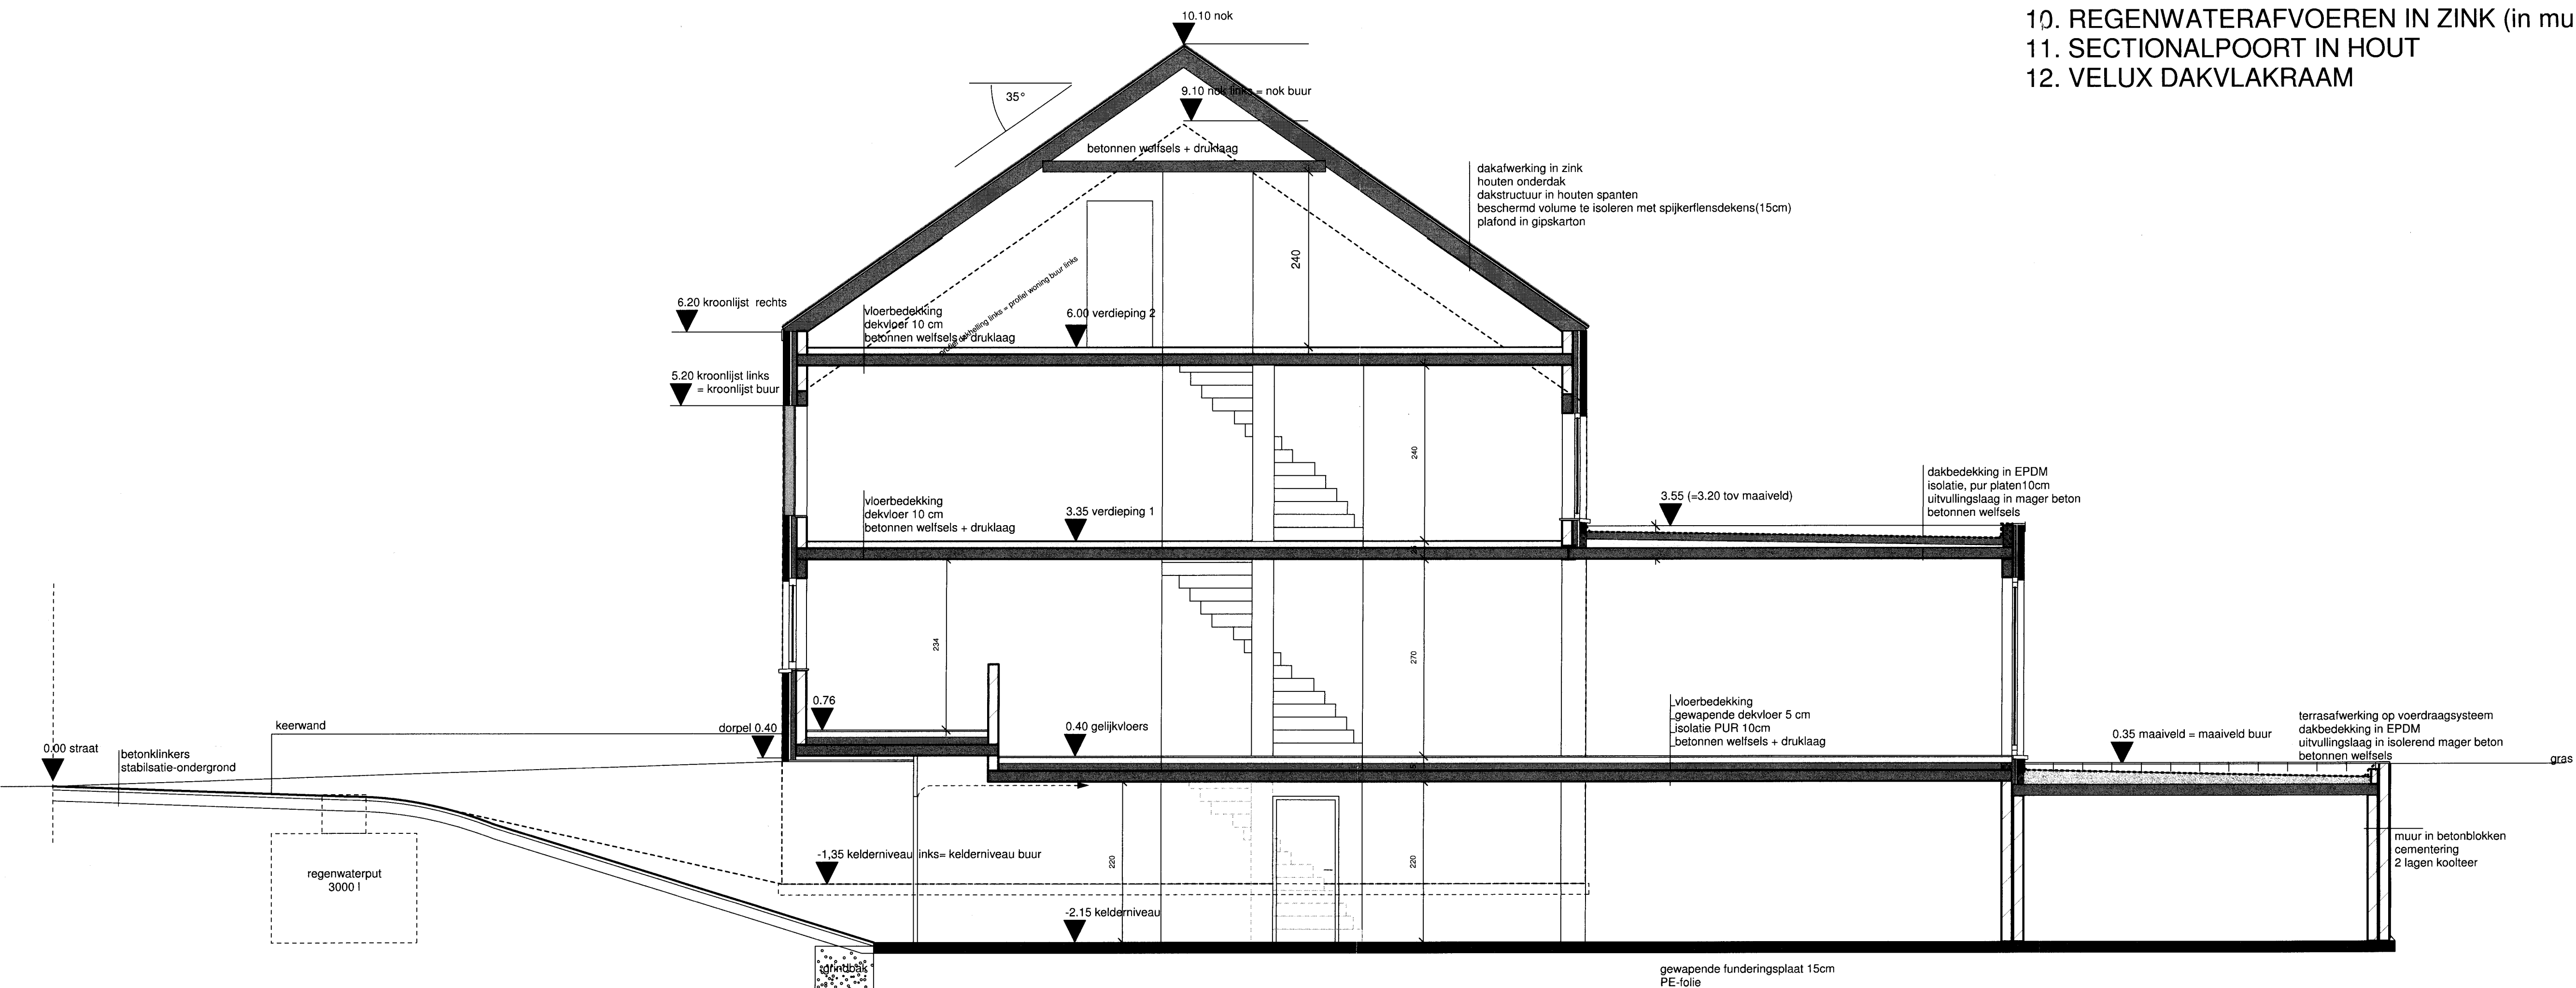

DOORSNEDE 1/50

Akkoord van rechter geur met de wijziging van het oorspronkelijk bouwplanvraagstuk op volgende punten:
- de kroonlijsthoogte voor het hoogste deel van de woning is verlaagd van 7,10m tot 6,20m, waarbij wel de dakhelling van 35° is aangehouden.
- het tuinhuis is 1m verwijderd van de achterste perceelsgrens

BOUWEN VAN EEN PARTICULIERE WONING

LIGGING GOED: TIENSCHUUR _ 3530 HOUTHALEN-HELCHTEREN
KADASTRAAL: HELCHTEREN _ 4de AFD _ SIE B _ nr 848I

PLAN 2/2 DATUM: 10.12.2012
DATUM WIJZIGING: 20.06.2013
GEVELS WONING EN TUINBERGING, DOORSNEDE, GRONDPLAN TUINBERGING