


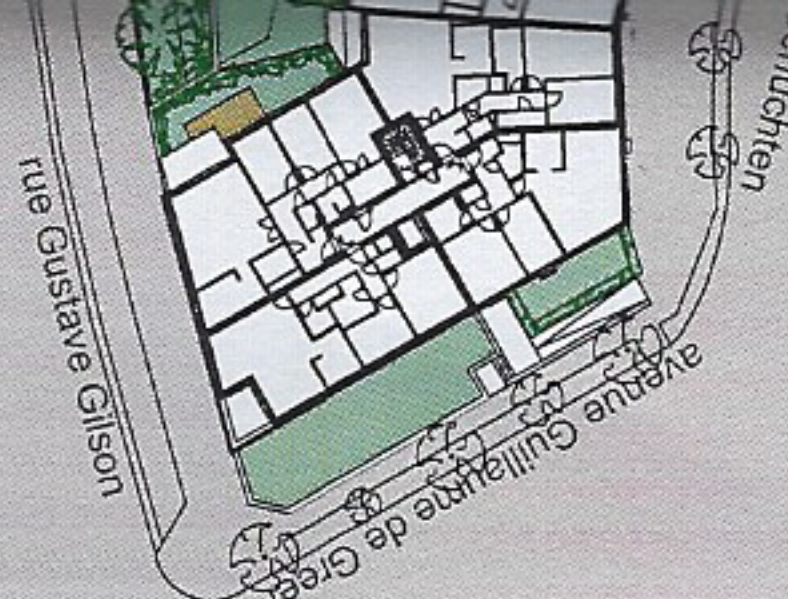

nécessités techniques de

sont donnés à titre

s à titre indicatif

de cuisine

de cuisine


de cuisine

de cuisine

ontwikeld door



Constructie

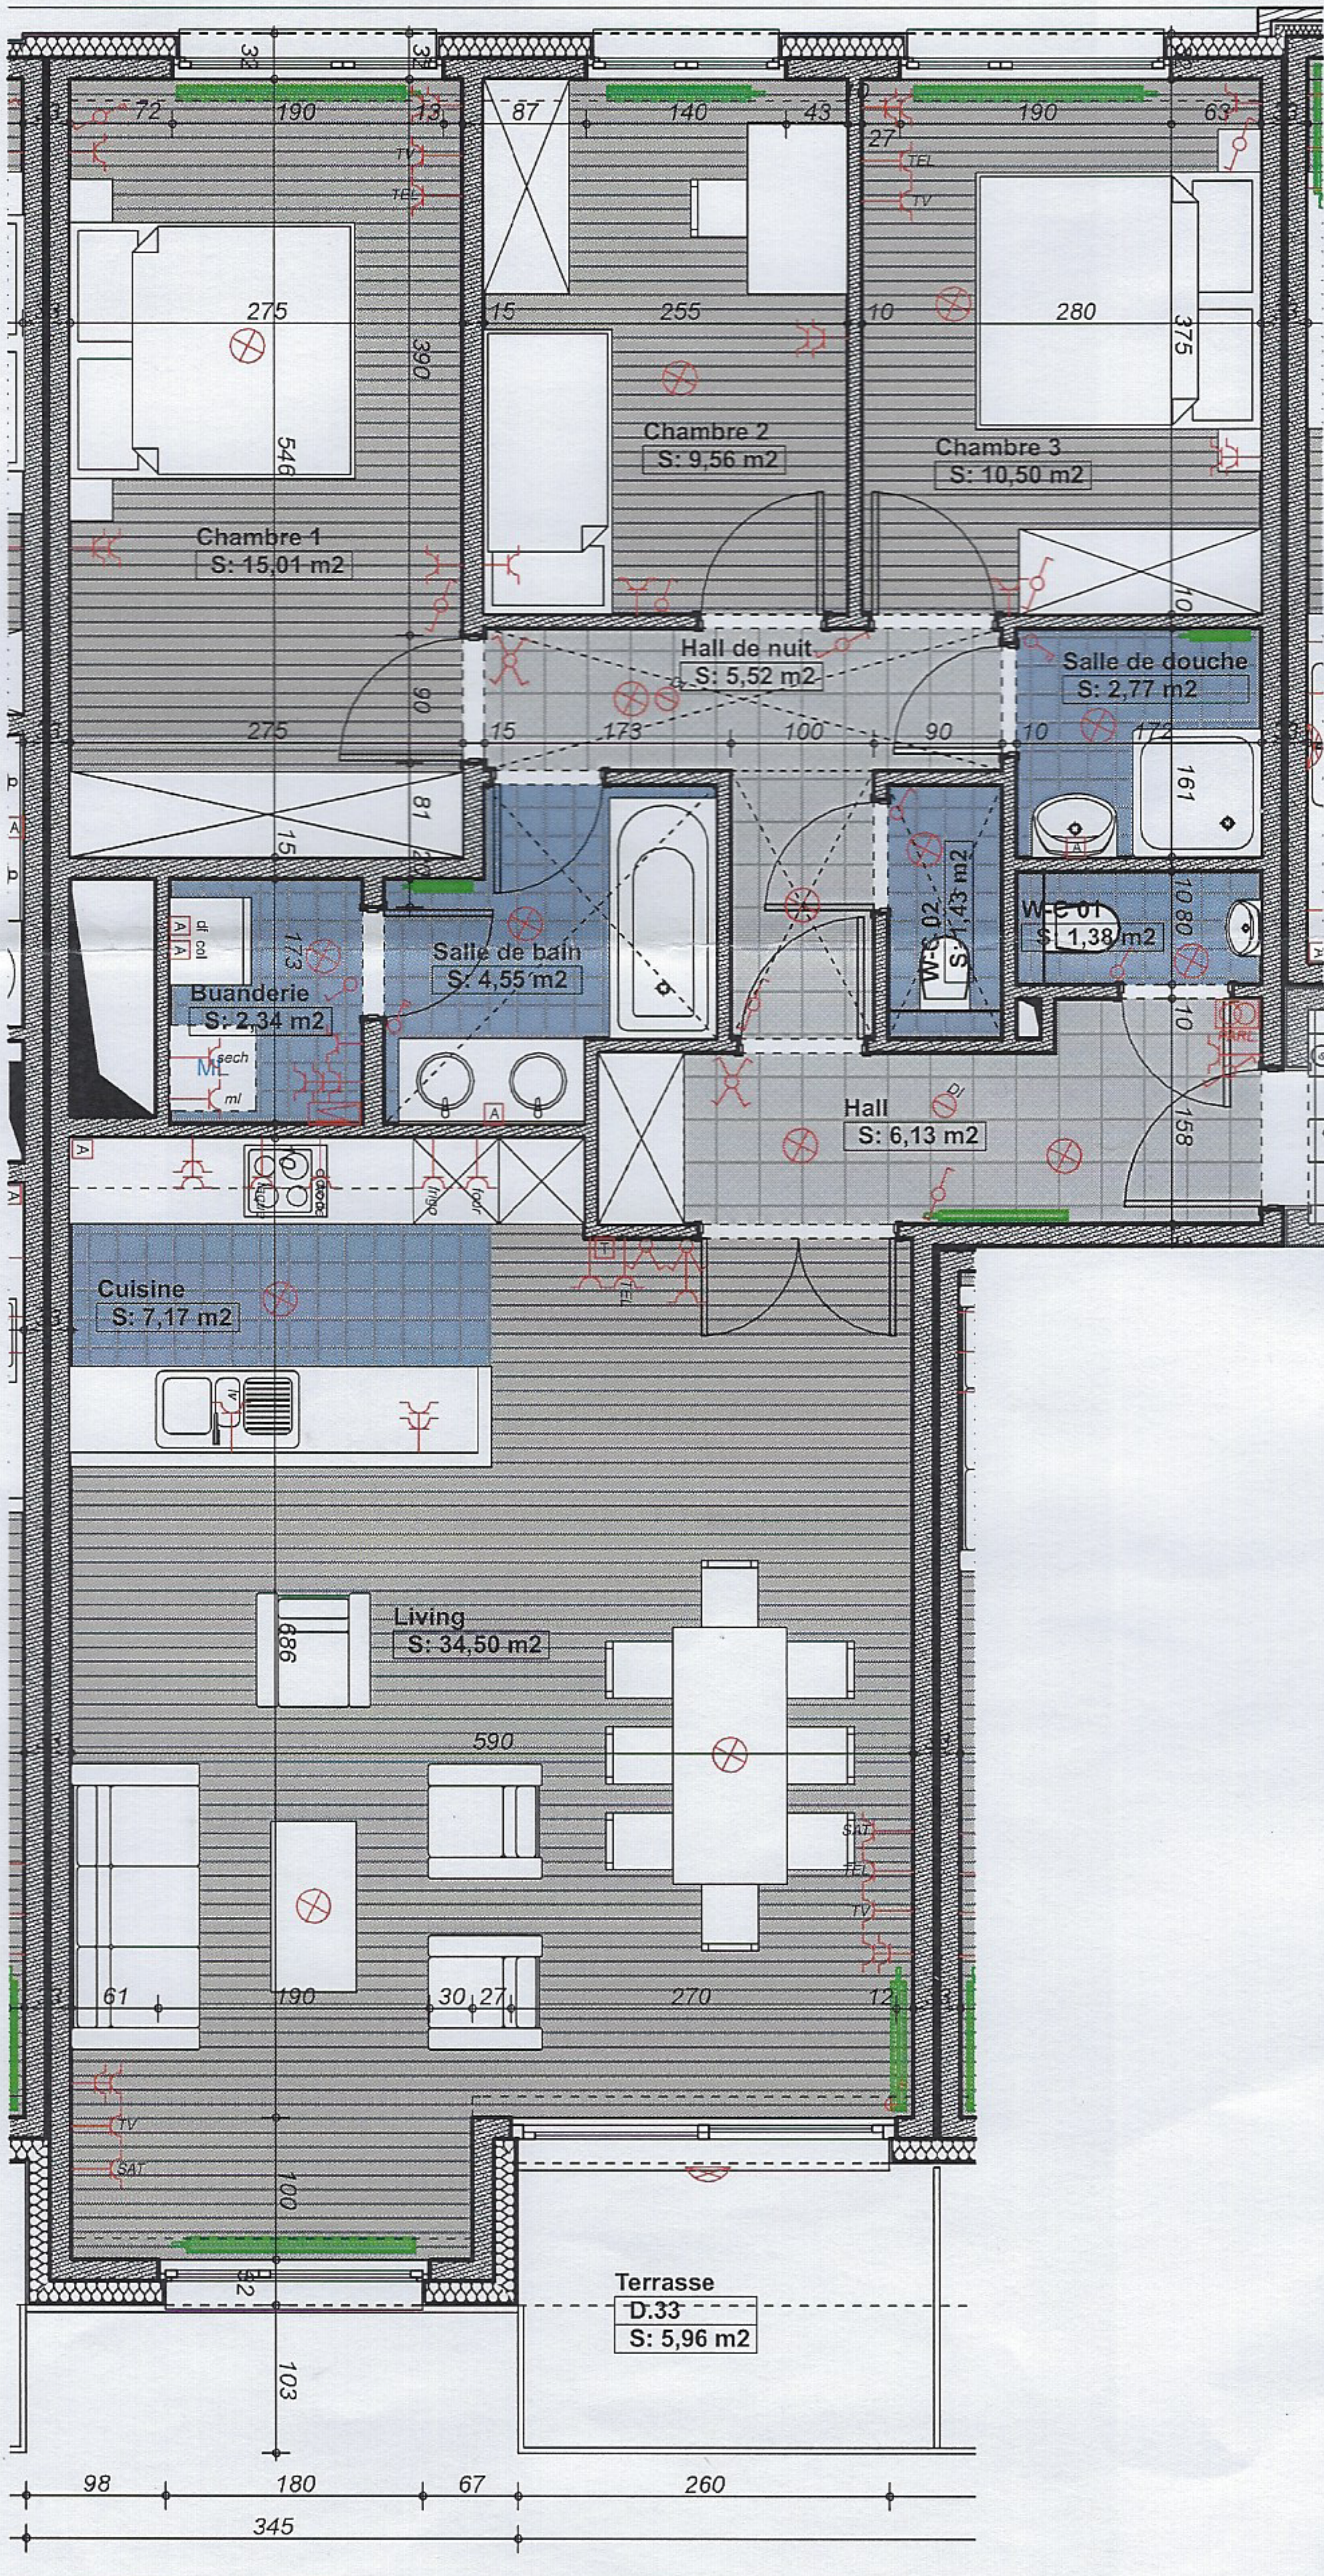

LEGENDE

- | | | | | |
|----------------------|--------------------------|----------------------------------|--|---------------------------------------|
| stopcontact | prise de courant | stopcontact pour machine à laver | bewegingsdetector | détecteur de mouvement |
| dubbel stopcontact | dubbele prise de courant | stopcontact voor vaatwasser | bewegingsdetector met toegangscontrole | détecteur de mouvement contrôle accès |
| teledistributie | teledistributie | stopcontact voor koelkast | rookmelder | détecteur de fumée |
| satelliet | satelliet | stopcontact voor microgolfoven | parlofoon of videofoon | parlofoon ou vidéoophone intérieur |
| telefoon | telephone | stopcontact voor oven/fornuis | zekeringkast | boîte à fusibles |
| eenpolige schakelaar | interrupteur unipolaire | stopcontact voor kookplaat | elektrische hoord | tableau électrique |

0 1 2 3 4

