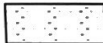


LISTE DES MATERIAUX (PROJET)

- 1) tuile terre cuite rouge rustique
- 2) habillage zinc ton naturel
- 3) cheneaux et descente en zinc ton naturel
- 4) planche de face et de rive en cedre ton naturel
- 5) badigeon chaux ton blanc
- 6) briques sur champ de recuperation ton rouge-brun
- 7) pierre de taille existante ou recuperee sur les encadrements modifies
- 8) chassis bois peint en blanc

LEGENDE

-  parois existantes
-  parois à démolir
-  nouvelles parois

objet :

transformation d'une ferme en Brabant Wallon

Situation : rue H. Pirard à B1350 ORP-LE-GRAND
Cadastre : section B n° 73b

maître de l'ouvrage :

architectes :

- 24, rue de Steppes 4000 LIEGE
Tél. : 04 / 227 72 22 Fax : 04 / 227 58 13
- 45b, rue Soxhluse 4624 FLERON
Tél / Fax : 04 / 355 05 54
- 25, rue du Pommier 4000 LIEGE
Tél. : 04 / 227 41 63

auteur de projet : C.BALSACQ

collaborateur : E. Lamblotte

groupe ARTERre
association multiprofessionnelle
d'architectes
C. Balsacq
J.-M. Delhaye
C. Mercenier

contenu : feuille 2 : projet

échelles :

Situation	1/1000e
Impantation projet	1/200e
Plans (sous-sol, rez, 1er, 2e) projet	1/50e
Façades (Avant, arrières, latérales) projet	1/50e
Coupes AA, BB, CC projet	1/50e


Les plans restent la propriété des architectes. Toutes les mesures sont à vérifier par l'entrepreneur

modifications :


indice :	date :	nature :
0	02/10/2002	demande de permis d'urbanisme
1	30/01/2003	demande de permis d'urbanisme modifiée

indice :


0	1				

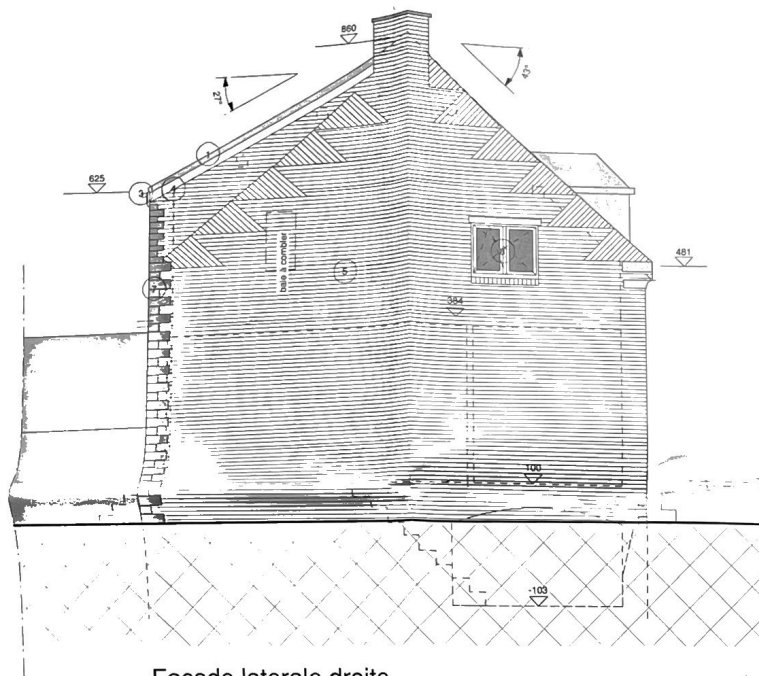

Facade laterale droite

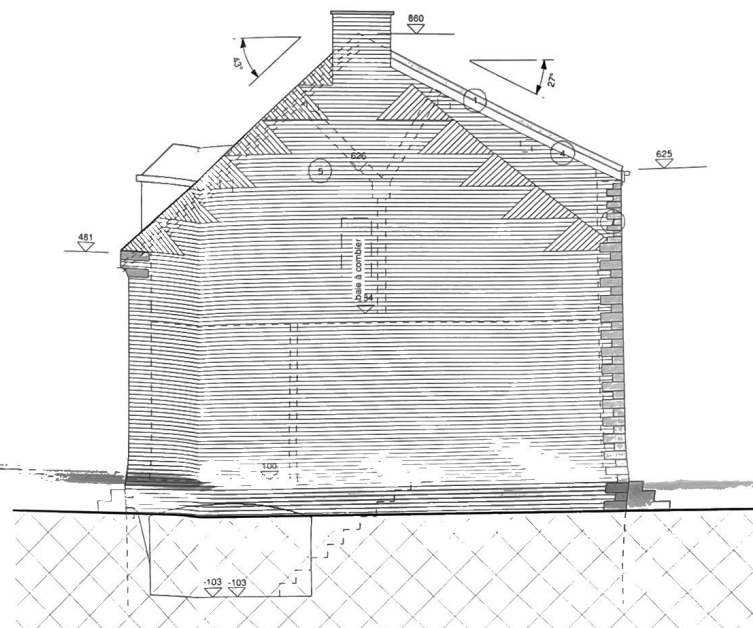


Facade laterale gauche

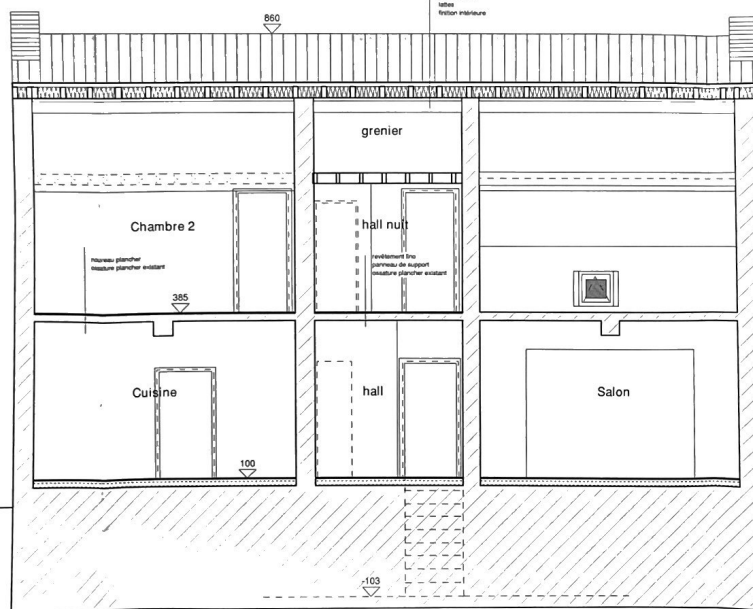


Coupe AA



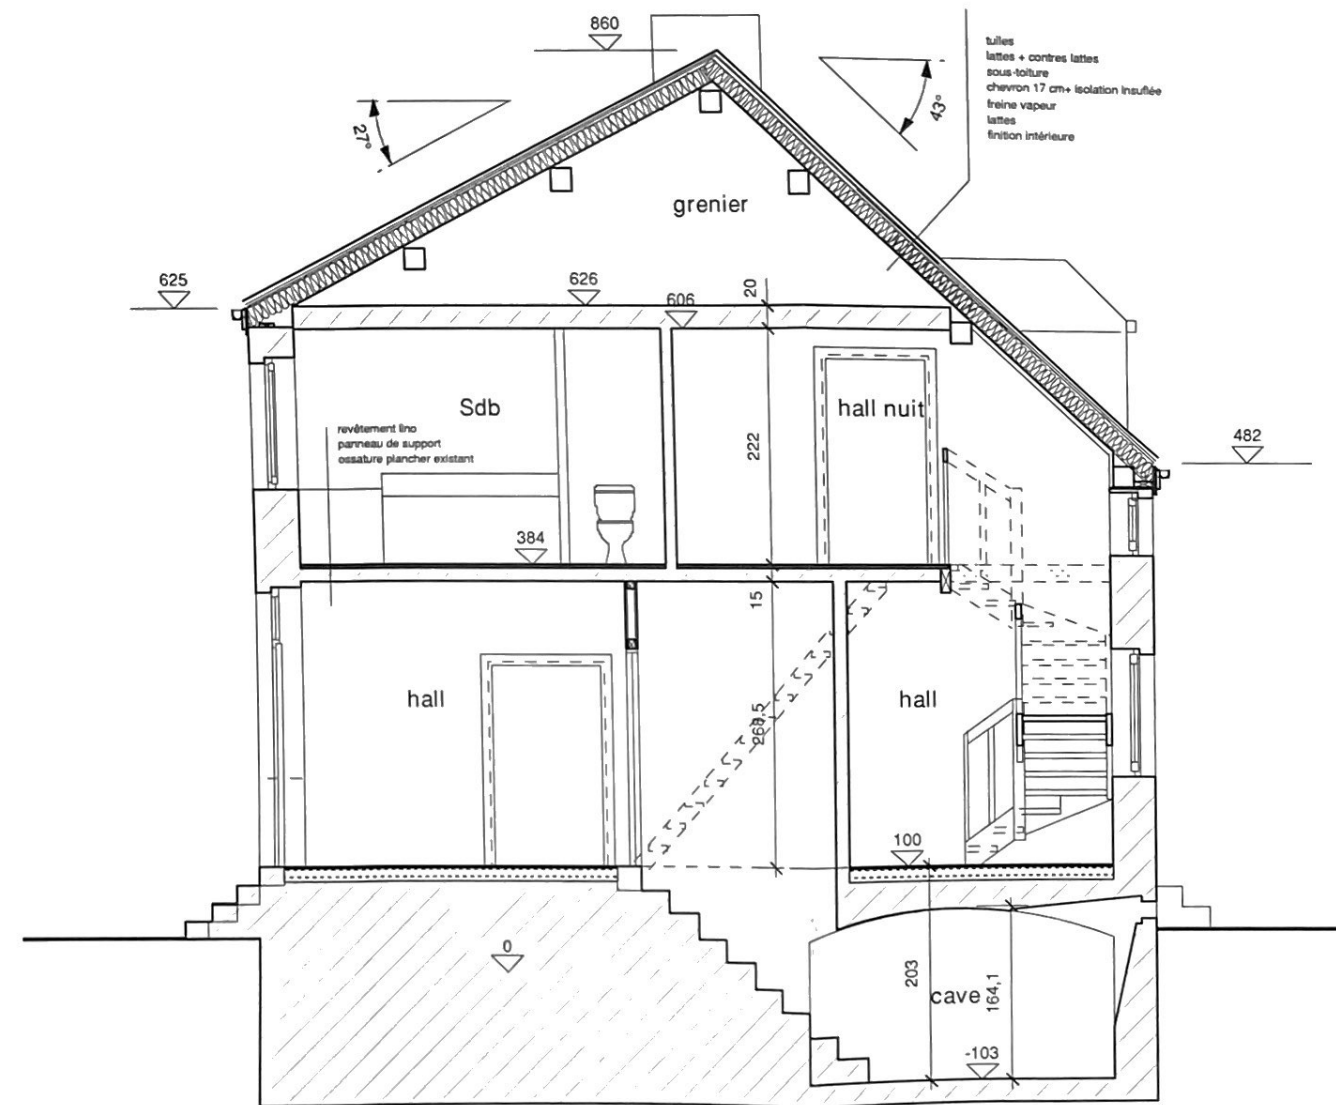


Coupe BB

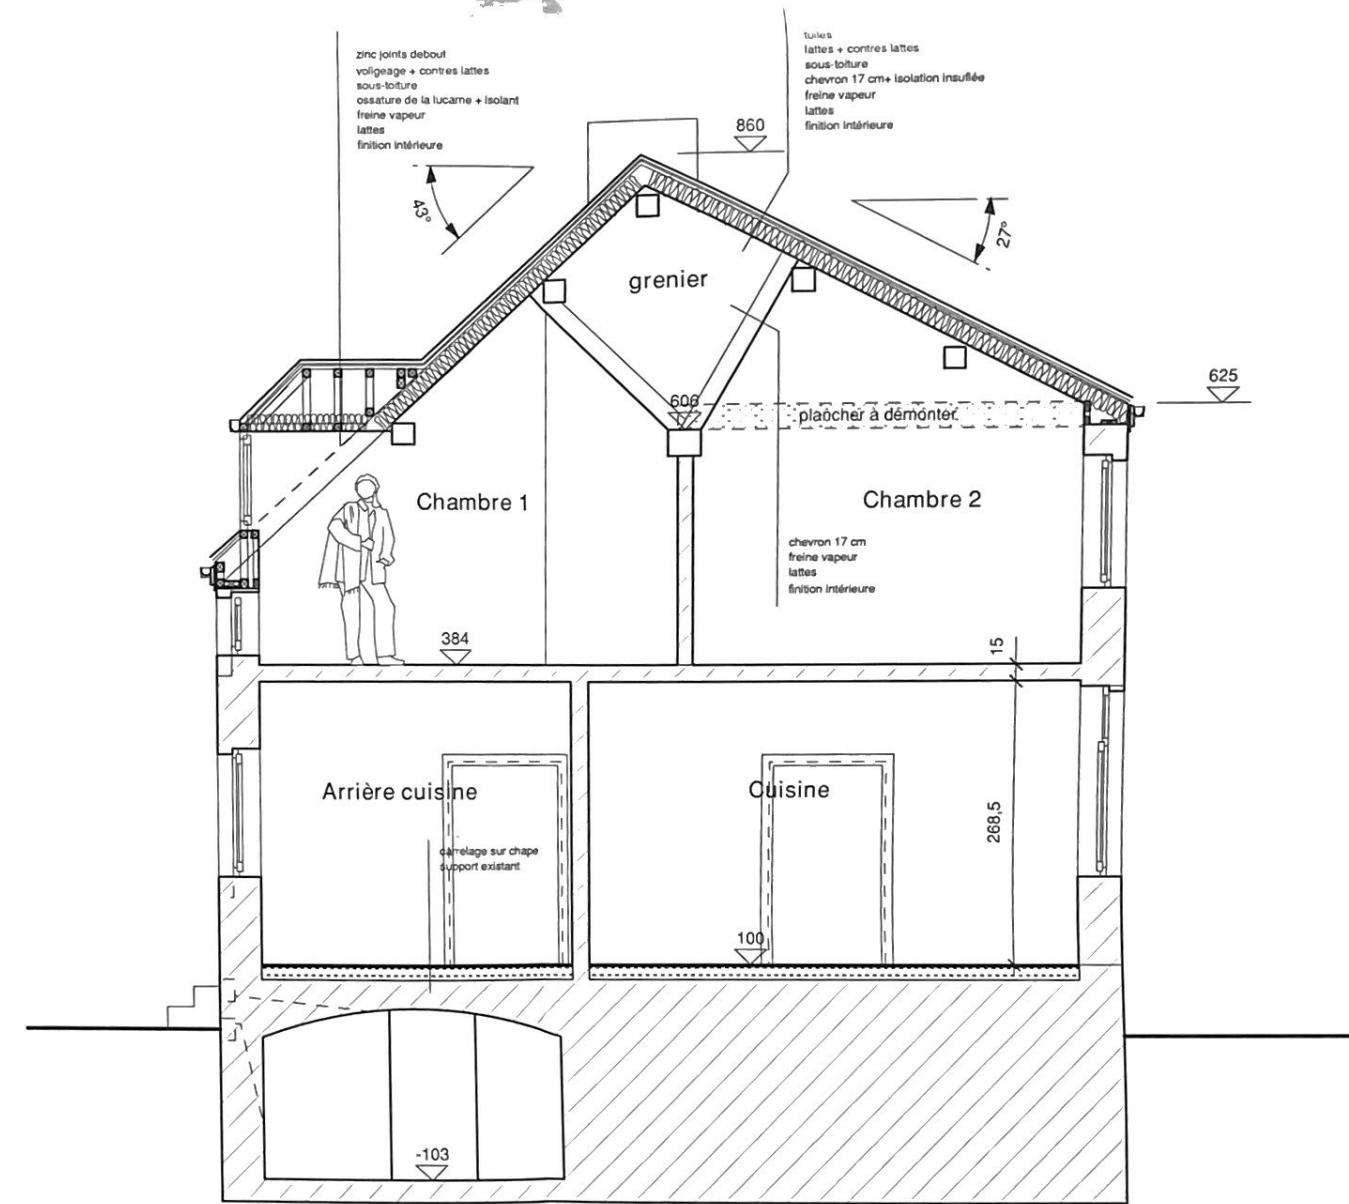


Coupe CC





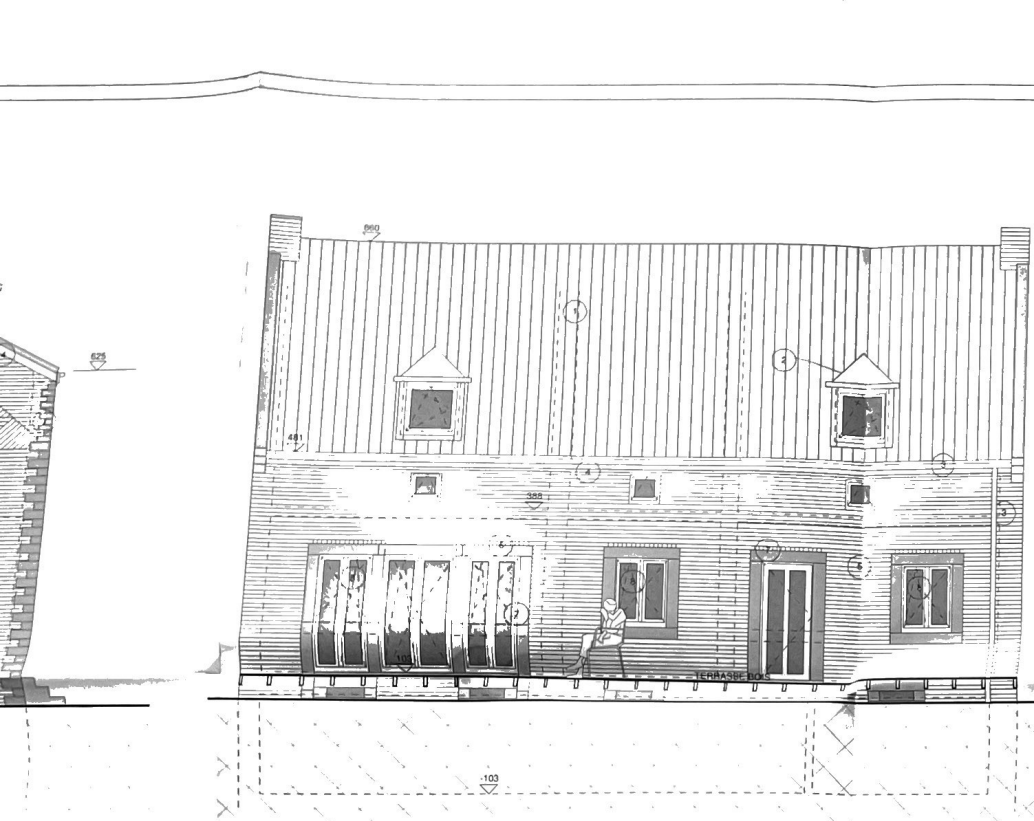


Facade arriere

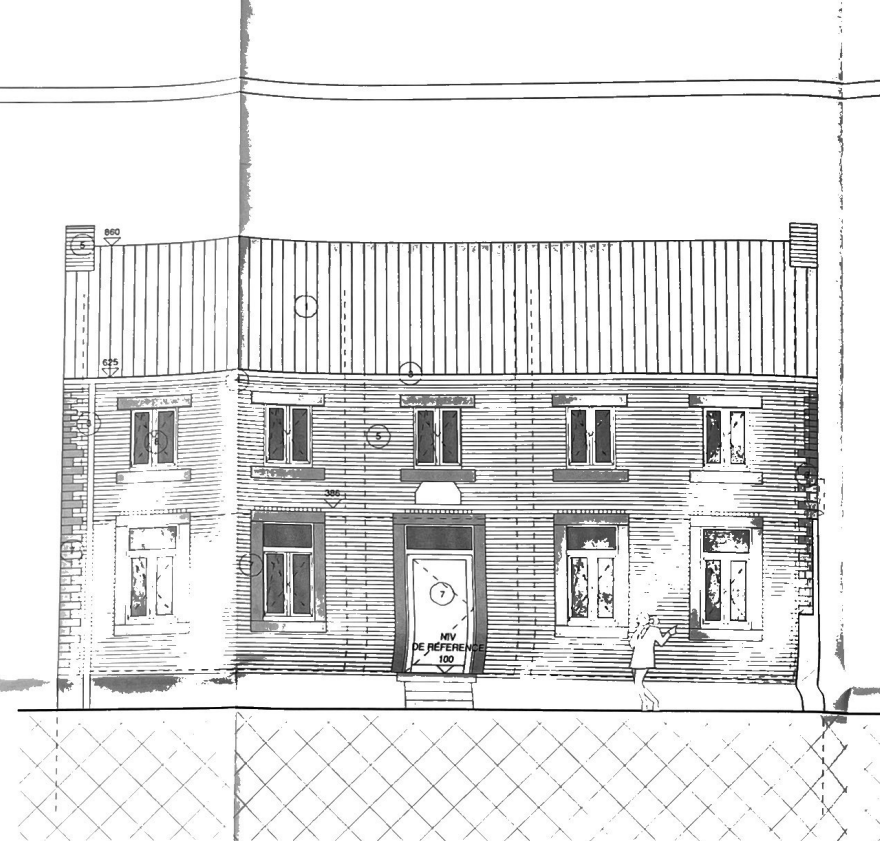

Facade avant

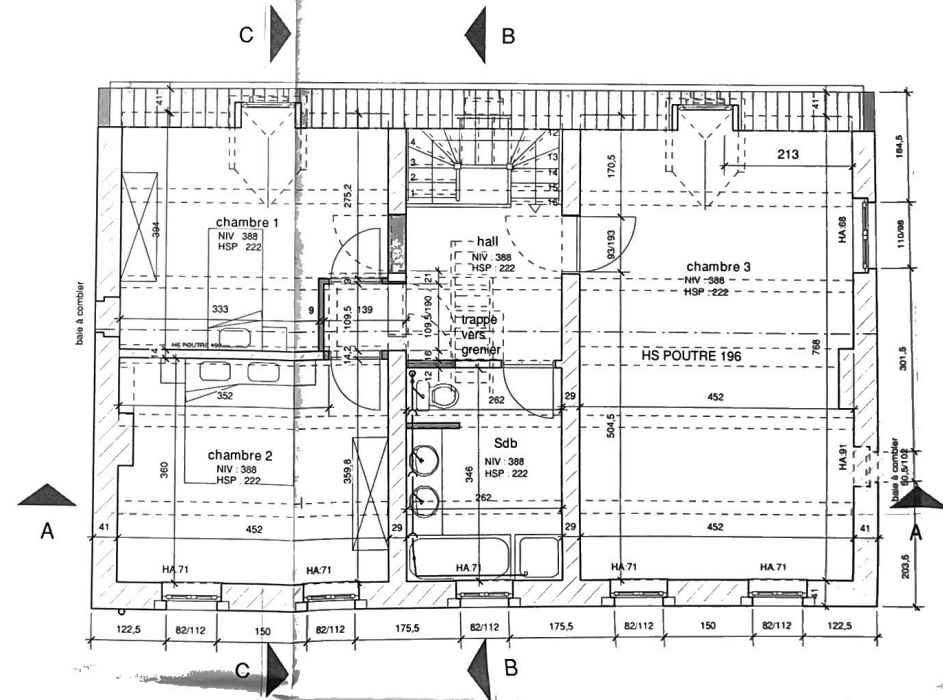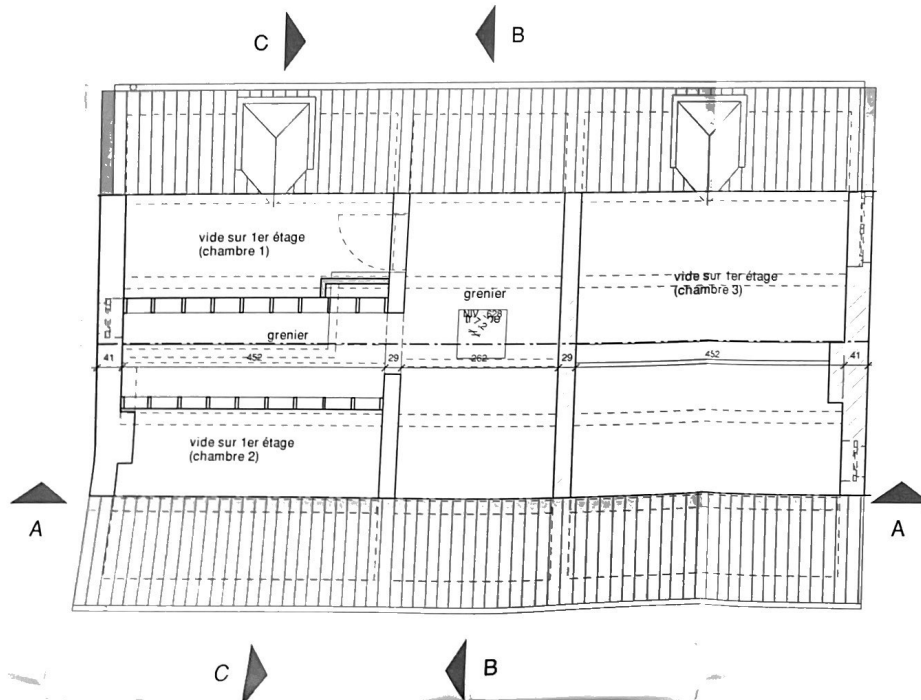

Plan du 2eme étage

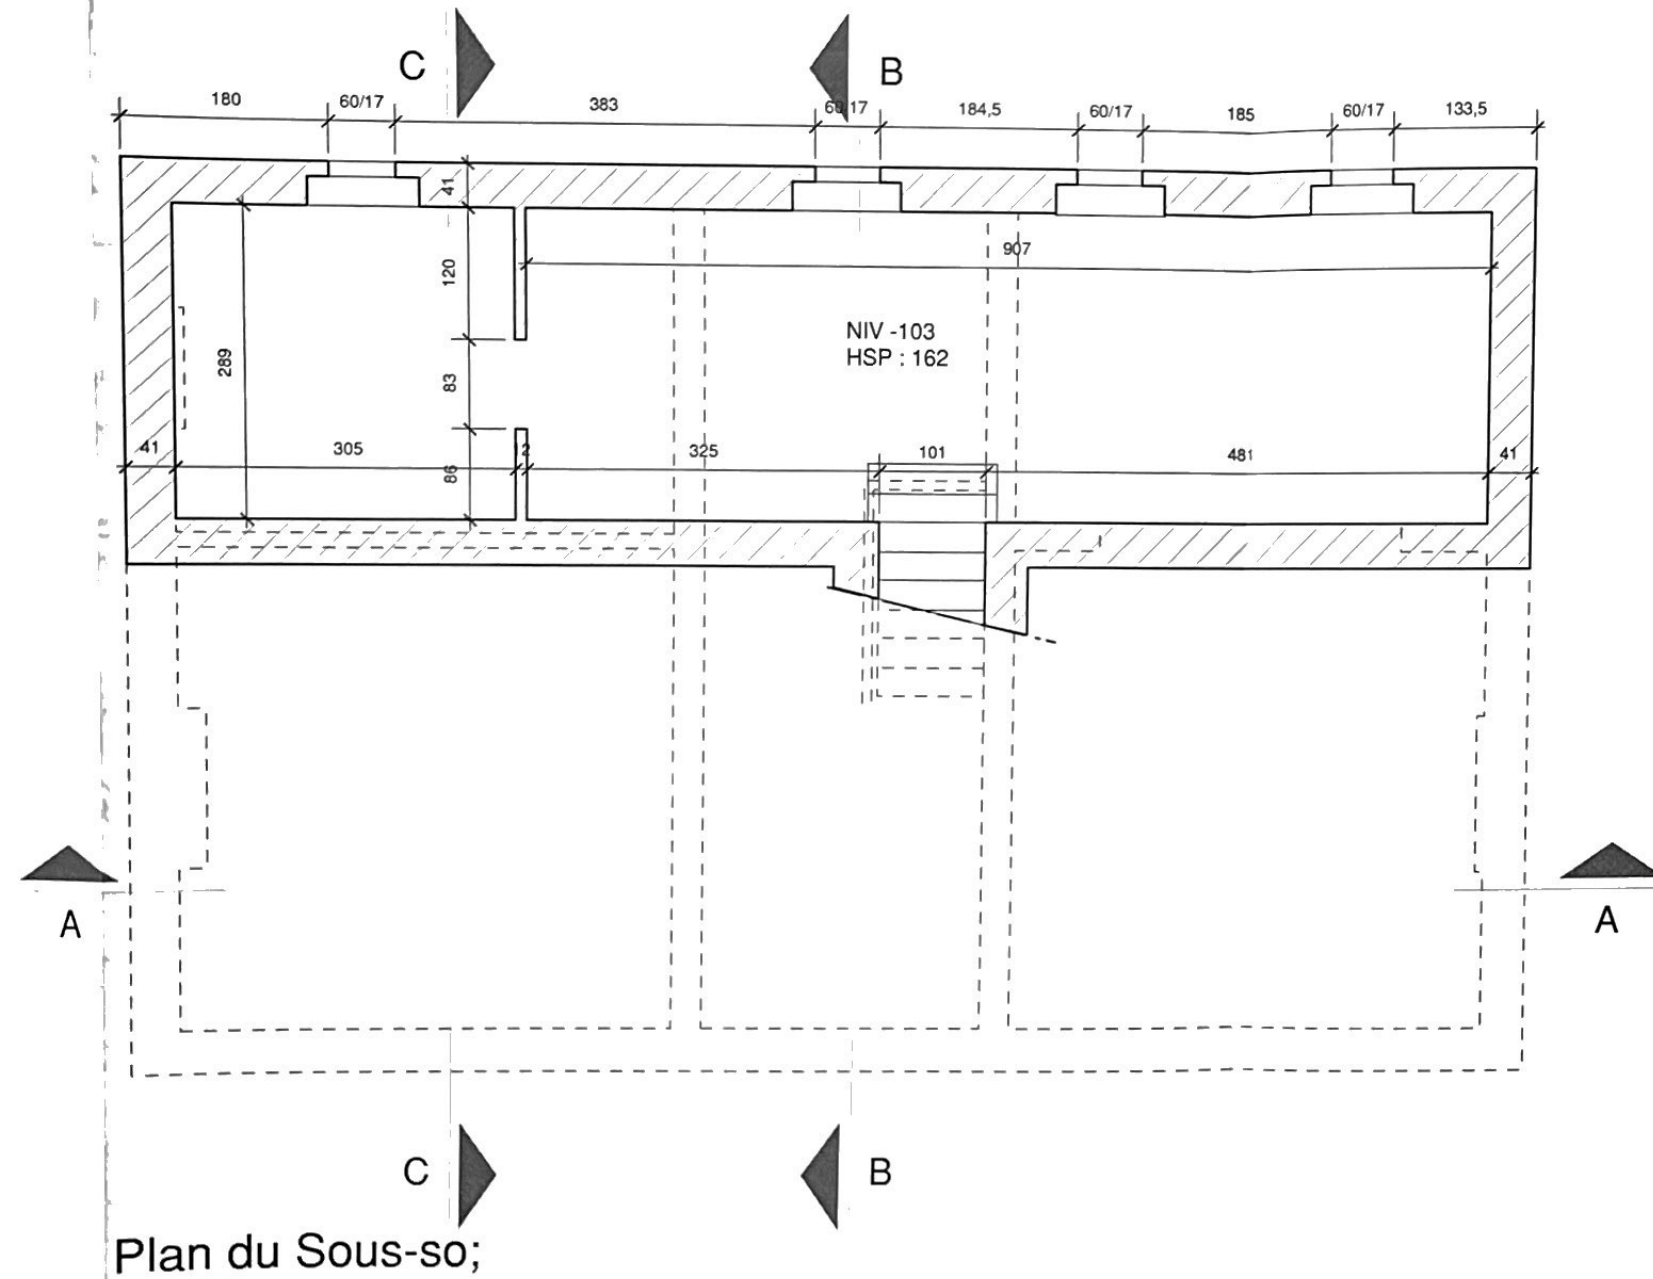

Plan du 1er étage

