
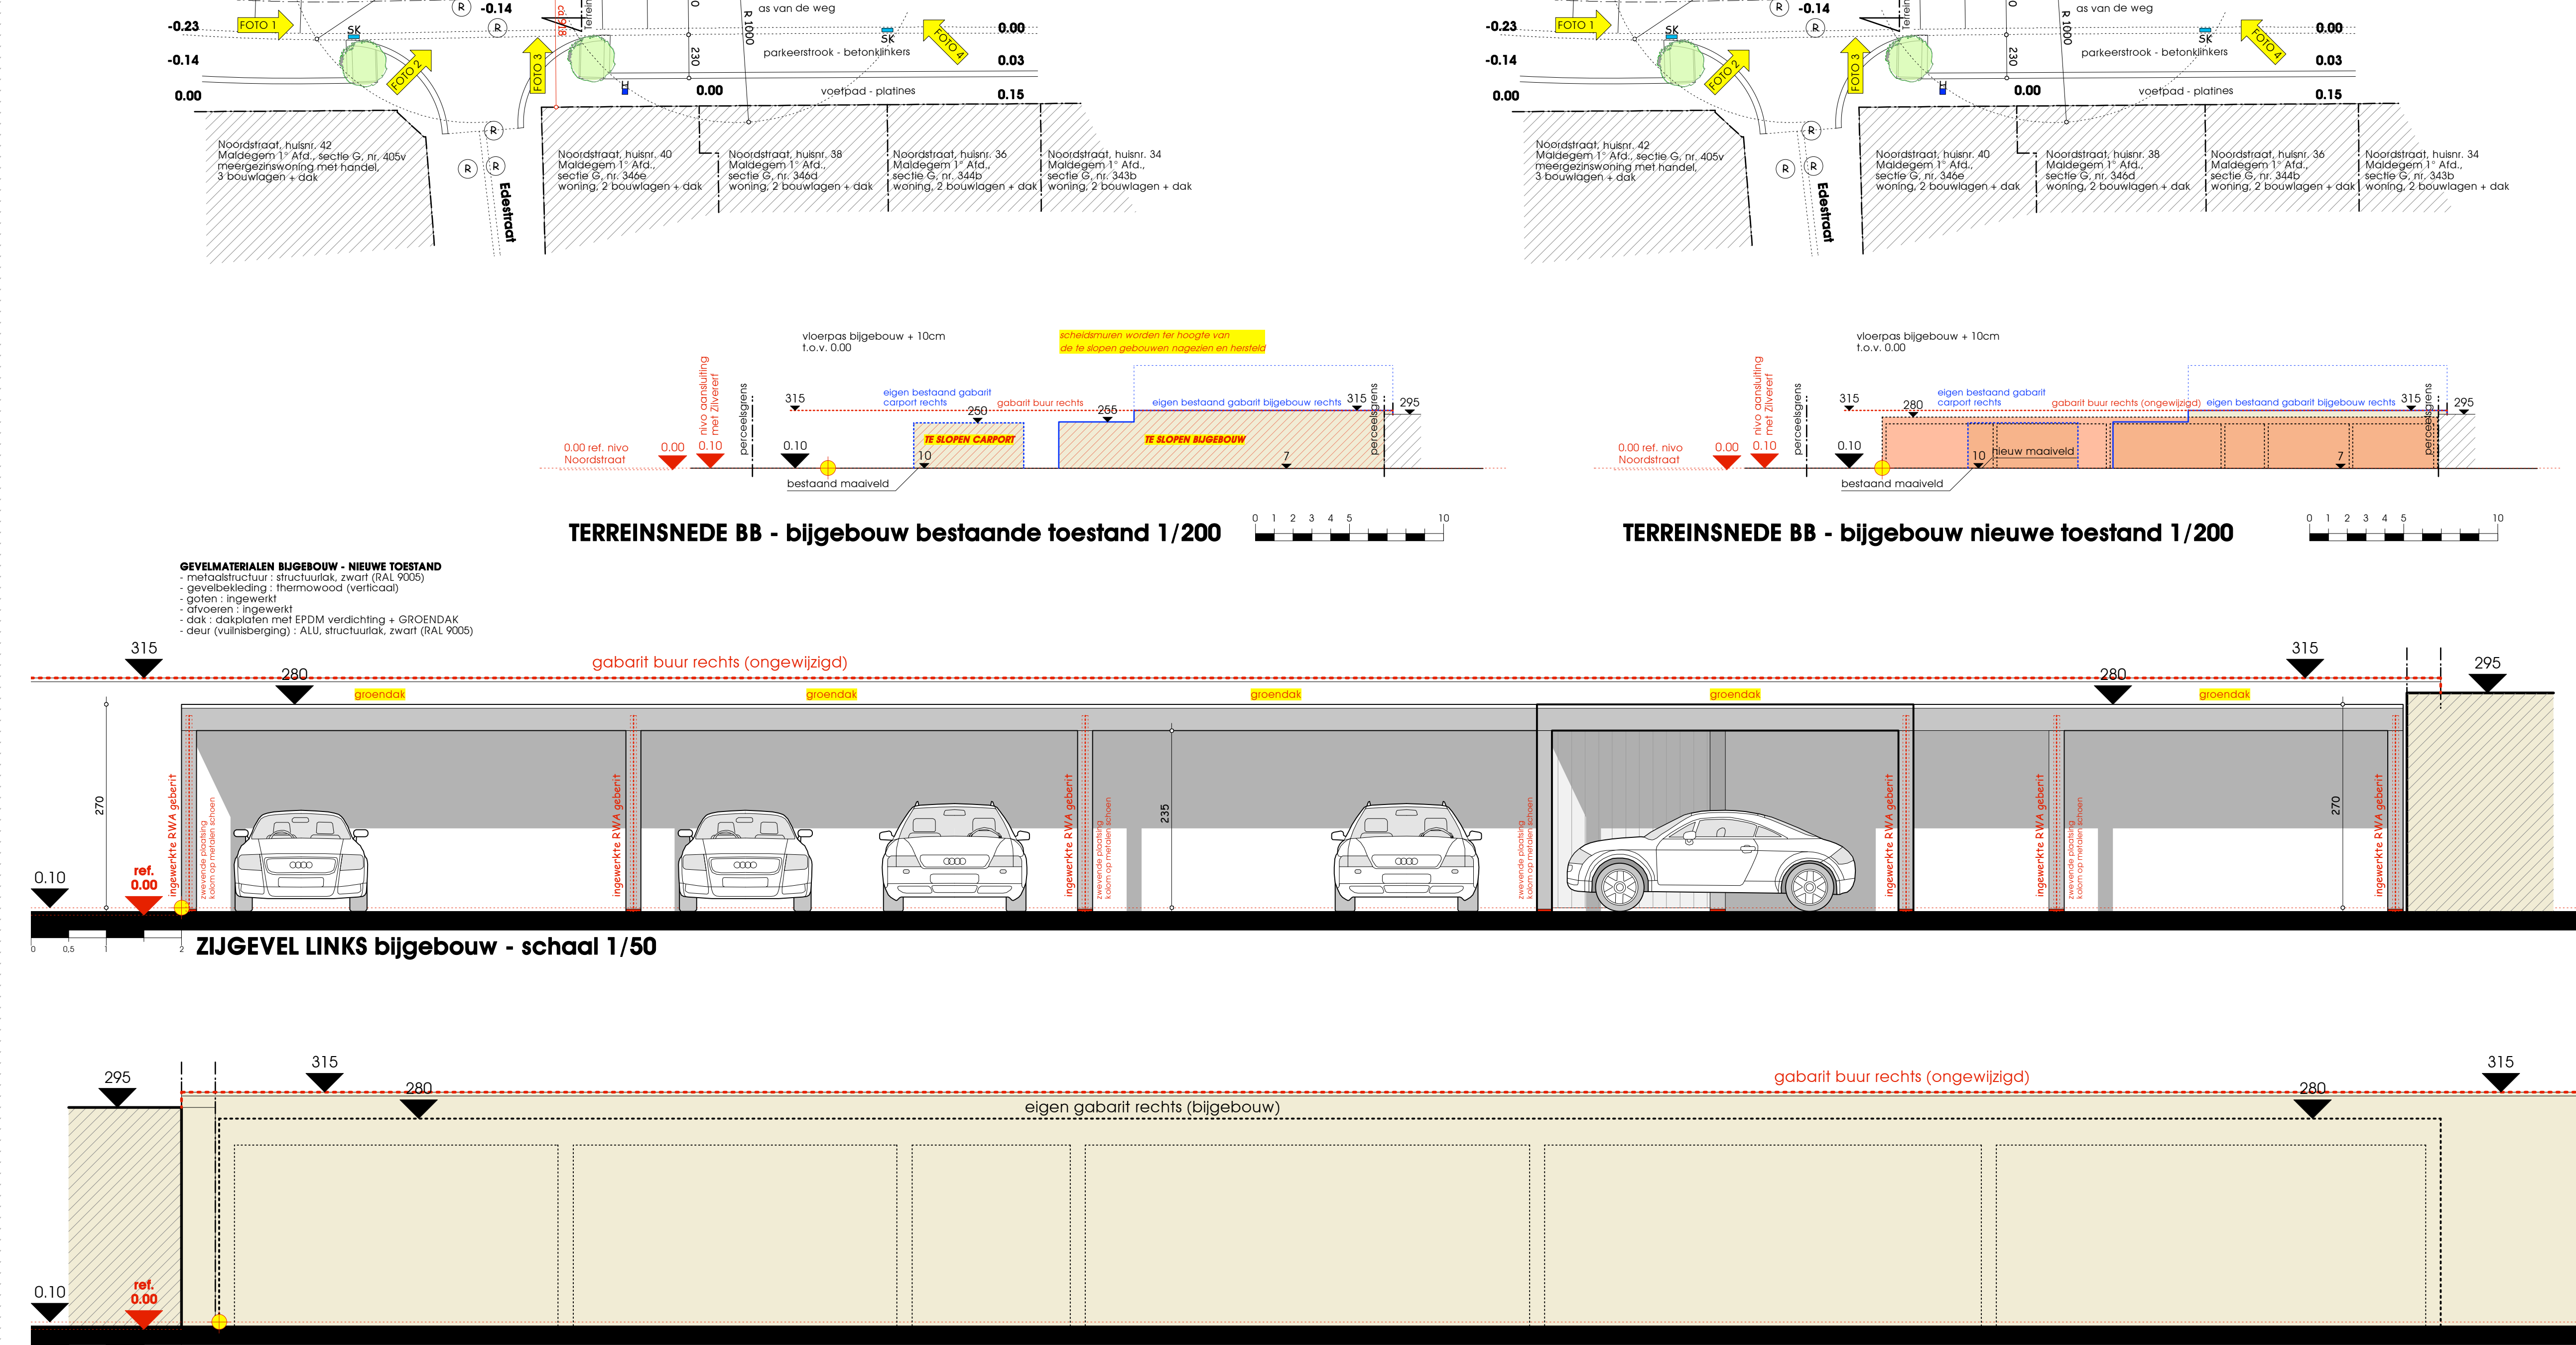
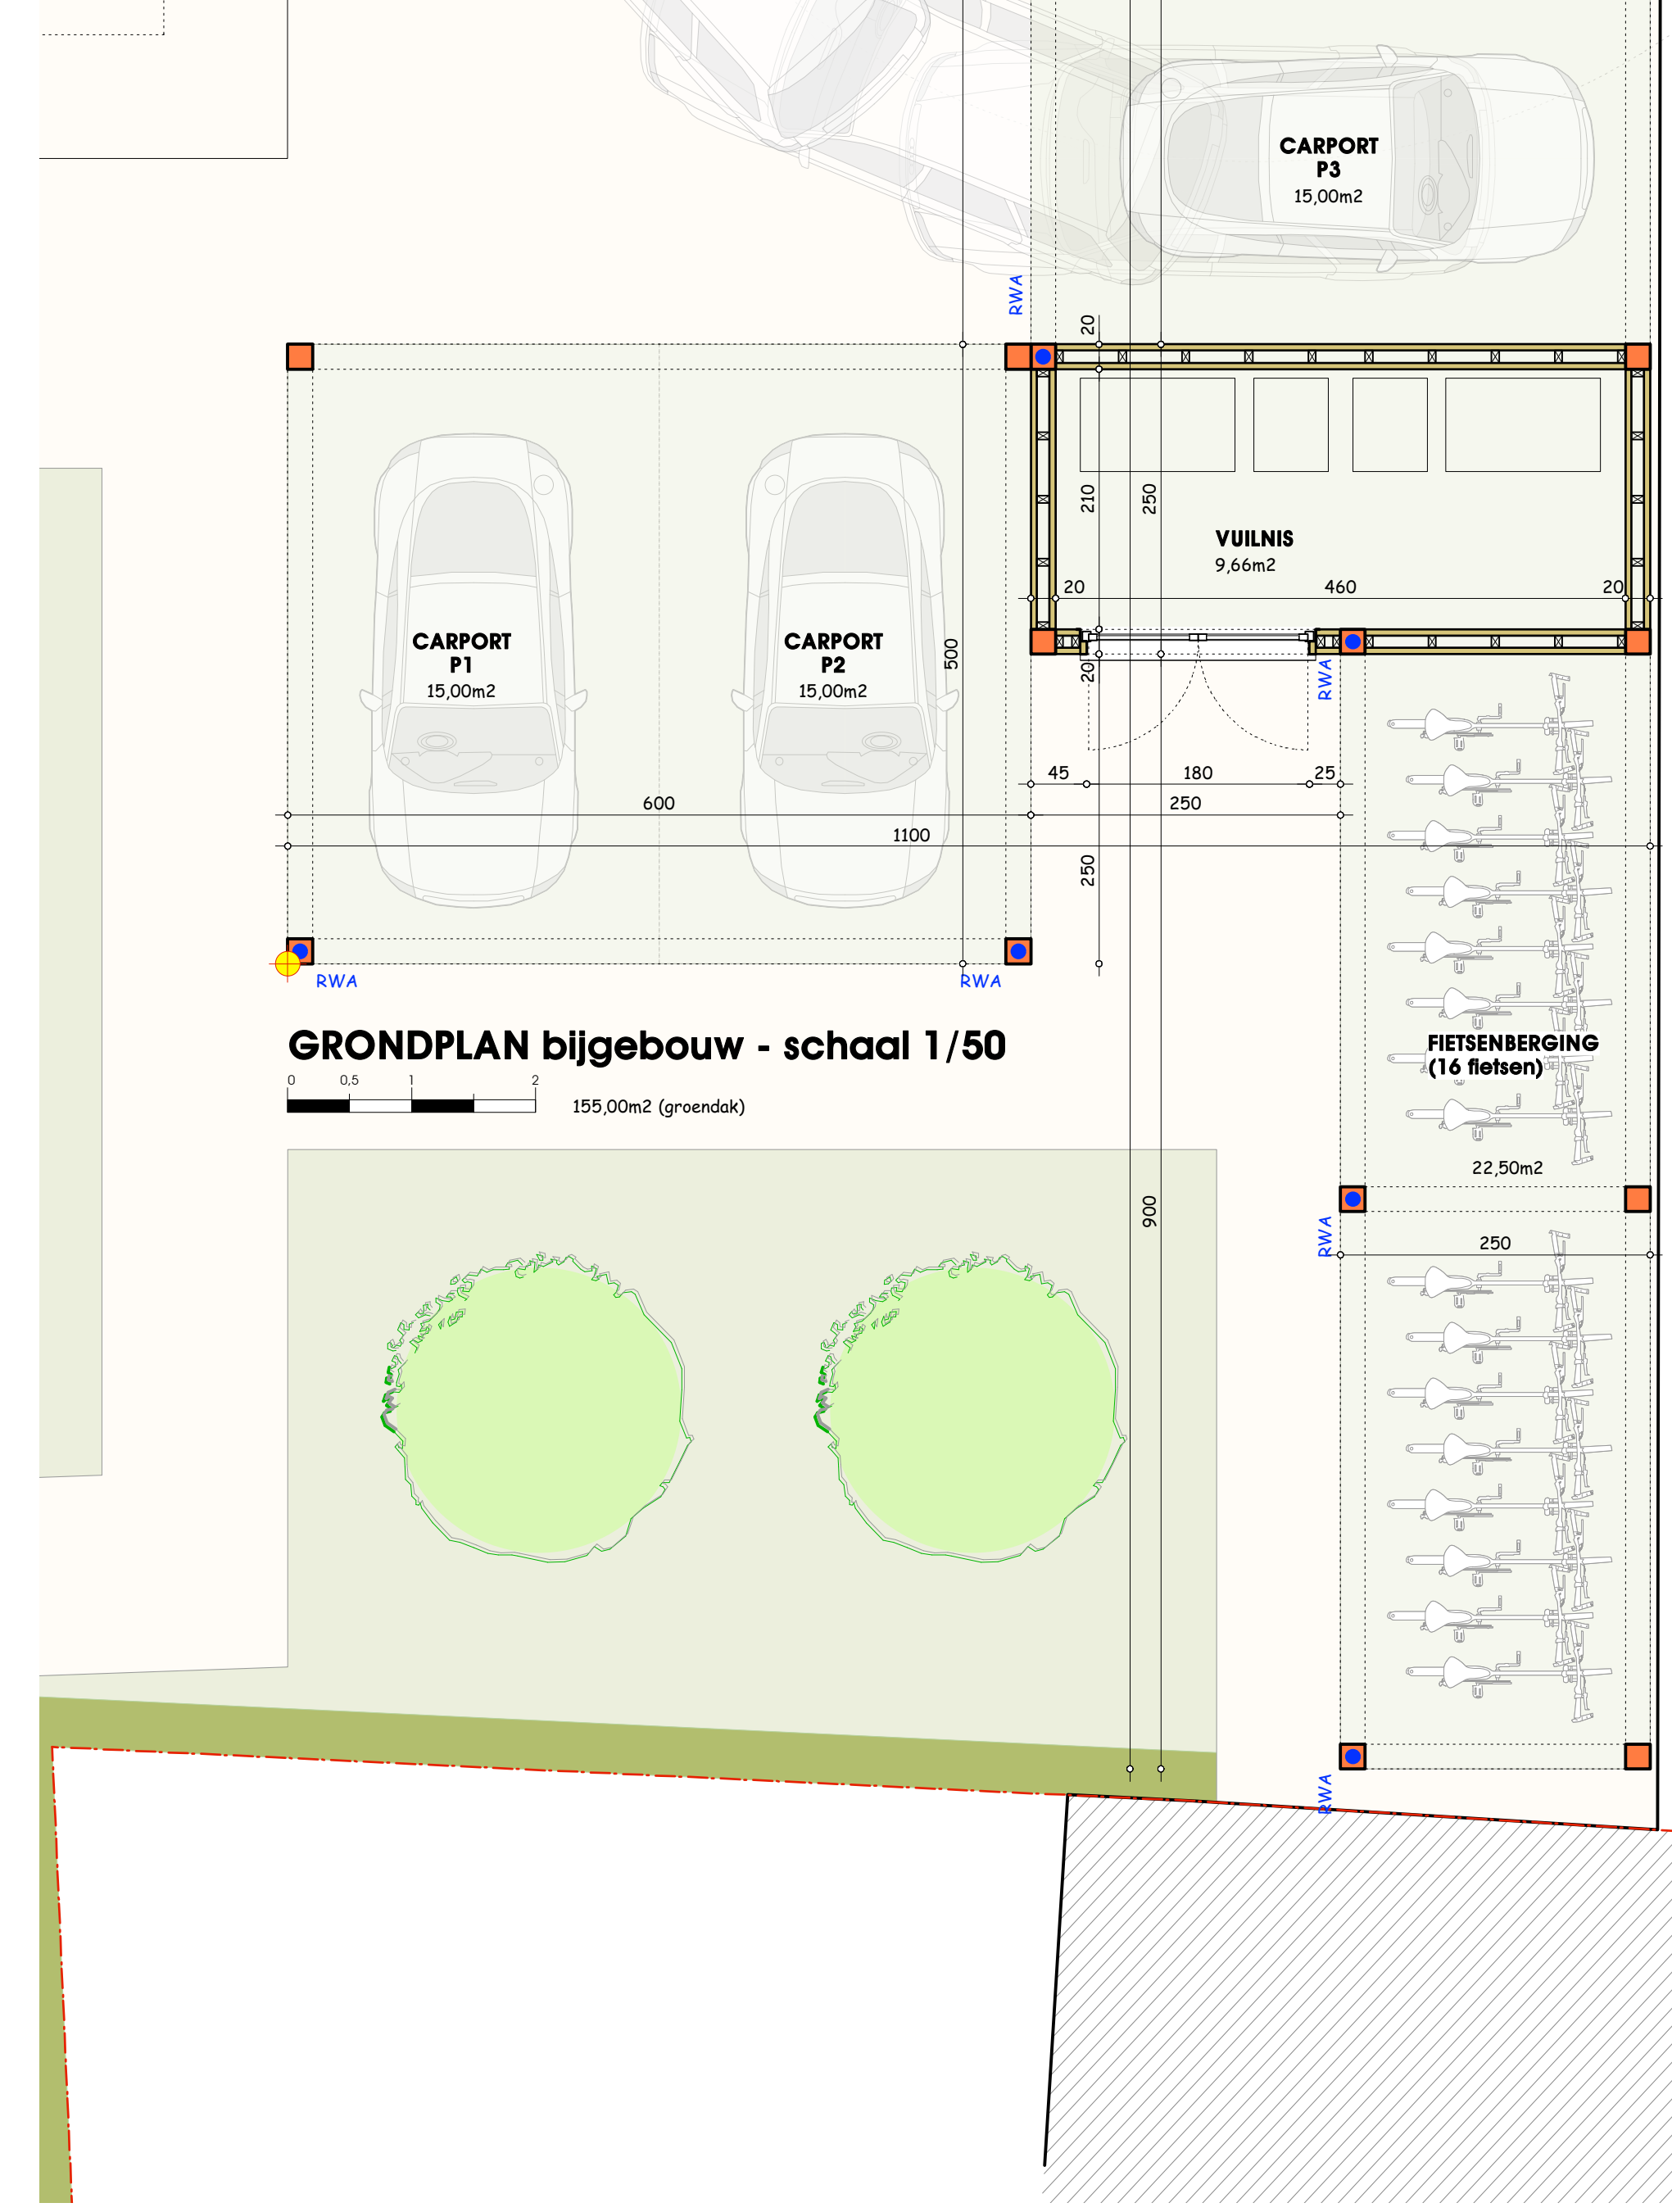


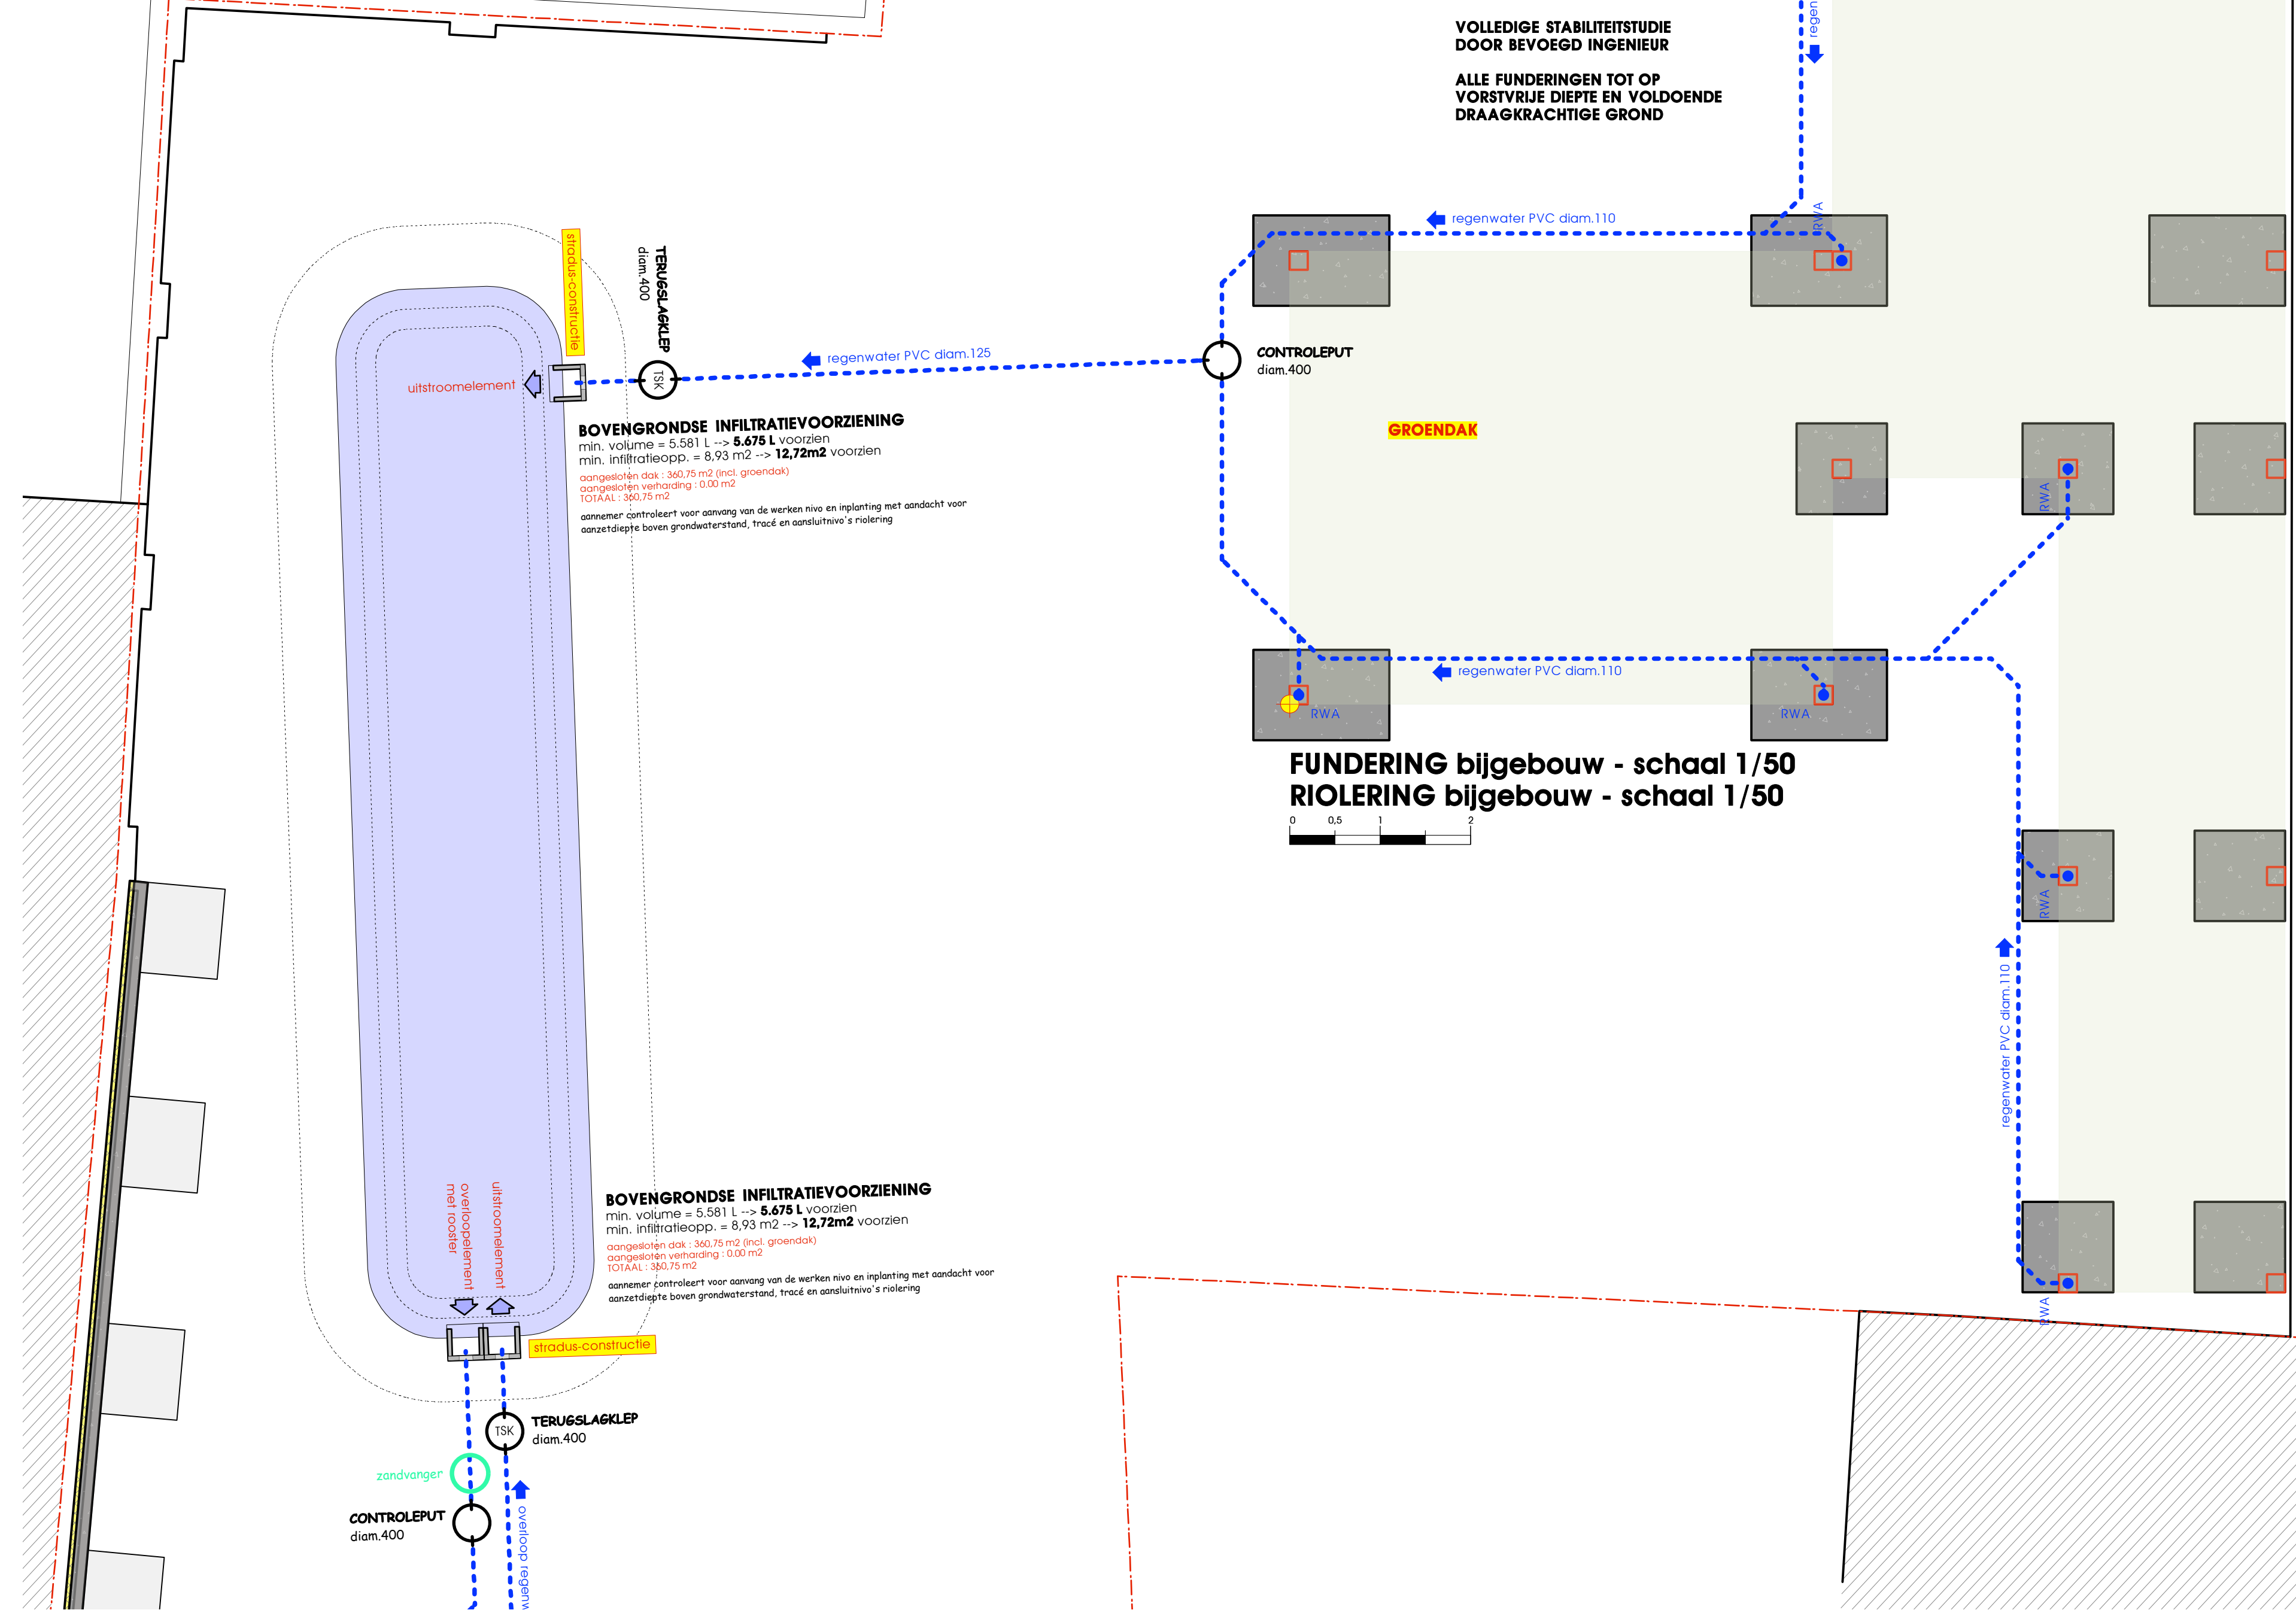

	vischervorming	
	safford-arms meter + via CV	
HERNIEUWBAAR ENERGIË (veroorbouwen)		regenwater
... EPB 2022 : S28 - E330 - hernieuwbare energie :		vuil water
- fotovoltaïsche panelen (min 15 kWh/jaar mZ brevo-vloeroppervlakte), oriëntatie O-Z-W, helling 0°-70°		fecolien
		drainage
		PE folie
		PVC folie
		DfC folie
		dampscherm
		waterdicht membraan

vergunningen	
bouwheer	Nortex bvba (De Pannemaeker Xavier) Afsnee Dorp 14 9051 Afsnee
project	BOUVEN MEERGEZINSWONING met bijgebouw (na slo)
provincie	Oost-Vlaanderen
gemeente	9990 Maldegem
ligging	NOORDSTRAAT 43
kodaster	Maldegem 1 st Afz., sectie G, nr.133a2

bouw-aanvraagplan	
	IN-PLANTING en BJTGEBOUW
blad	3 / 3
schaal	1/50
dessier	3798820
datum	16.11.20

www.archi2.be

YVES STROO architecturbureau bv	Ontmijnerstraat 2, 8200 Sint-Andries (Brugge) tel. 050/39.39.74 - fax. 050/67.61.60
---	--

de bouwheer,	de architect,	de aanneemer,
--------------	---------------	---------------