

Provincie: VLAAMS-BRABANT

Gemeente: KAMPENHOUT

Deelgemeente: NEDEROKKERZEEL

Datum: 22/11/2025

Schaal: 1/400

Afdeling 3

Sectie B

Nr(s).

1/F/2

METINGSPLAN

landexpert

Land-Expert bv

Beëdigde Landmeters-Experten

Dr. V. De Walsplein 35 bus 5

3070 Kortenberg

Minuuthouder

WILLEMS | PETITJEAN | TAES

PELSMAEKERS | WECKX

0479/58.56.95 - 0474/61.11.55

info@land-expert.be

Dossiernummer

LE251514

Copyright - Dit plan mag niet worden gereproduceerd of delen ervan mogen niet worden overgenomen

zonder voorafgaande, schriftelijke toestemming van de auteur. De vermelde kadastrale gegevens

zijn uitsluitend informatief en vallen buiten de verantwoordelijkheid van de auteur.


BEPALING EN BESCHRIJVING DER EIGENDOMSGRENZEN

- GRENS NP1 - NP2 - NP3 - NP4 - NP1 A.D.H.V. SCHETS 1 (1954)

BESCHRIJVING DER HOEKPUNTEN

- NP1 T.E.M. NP4 = NIEUWE GRENSPAAL

ALLE GRENZEN BESTAAN UIT NIET GEMATERIALISEERDE GRENSSEGMENTEN

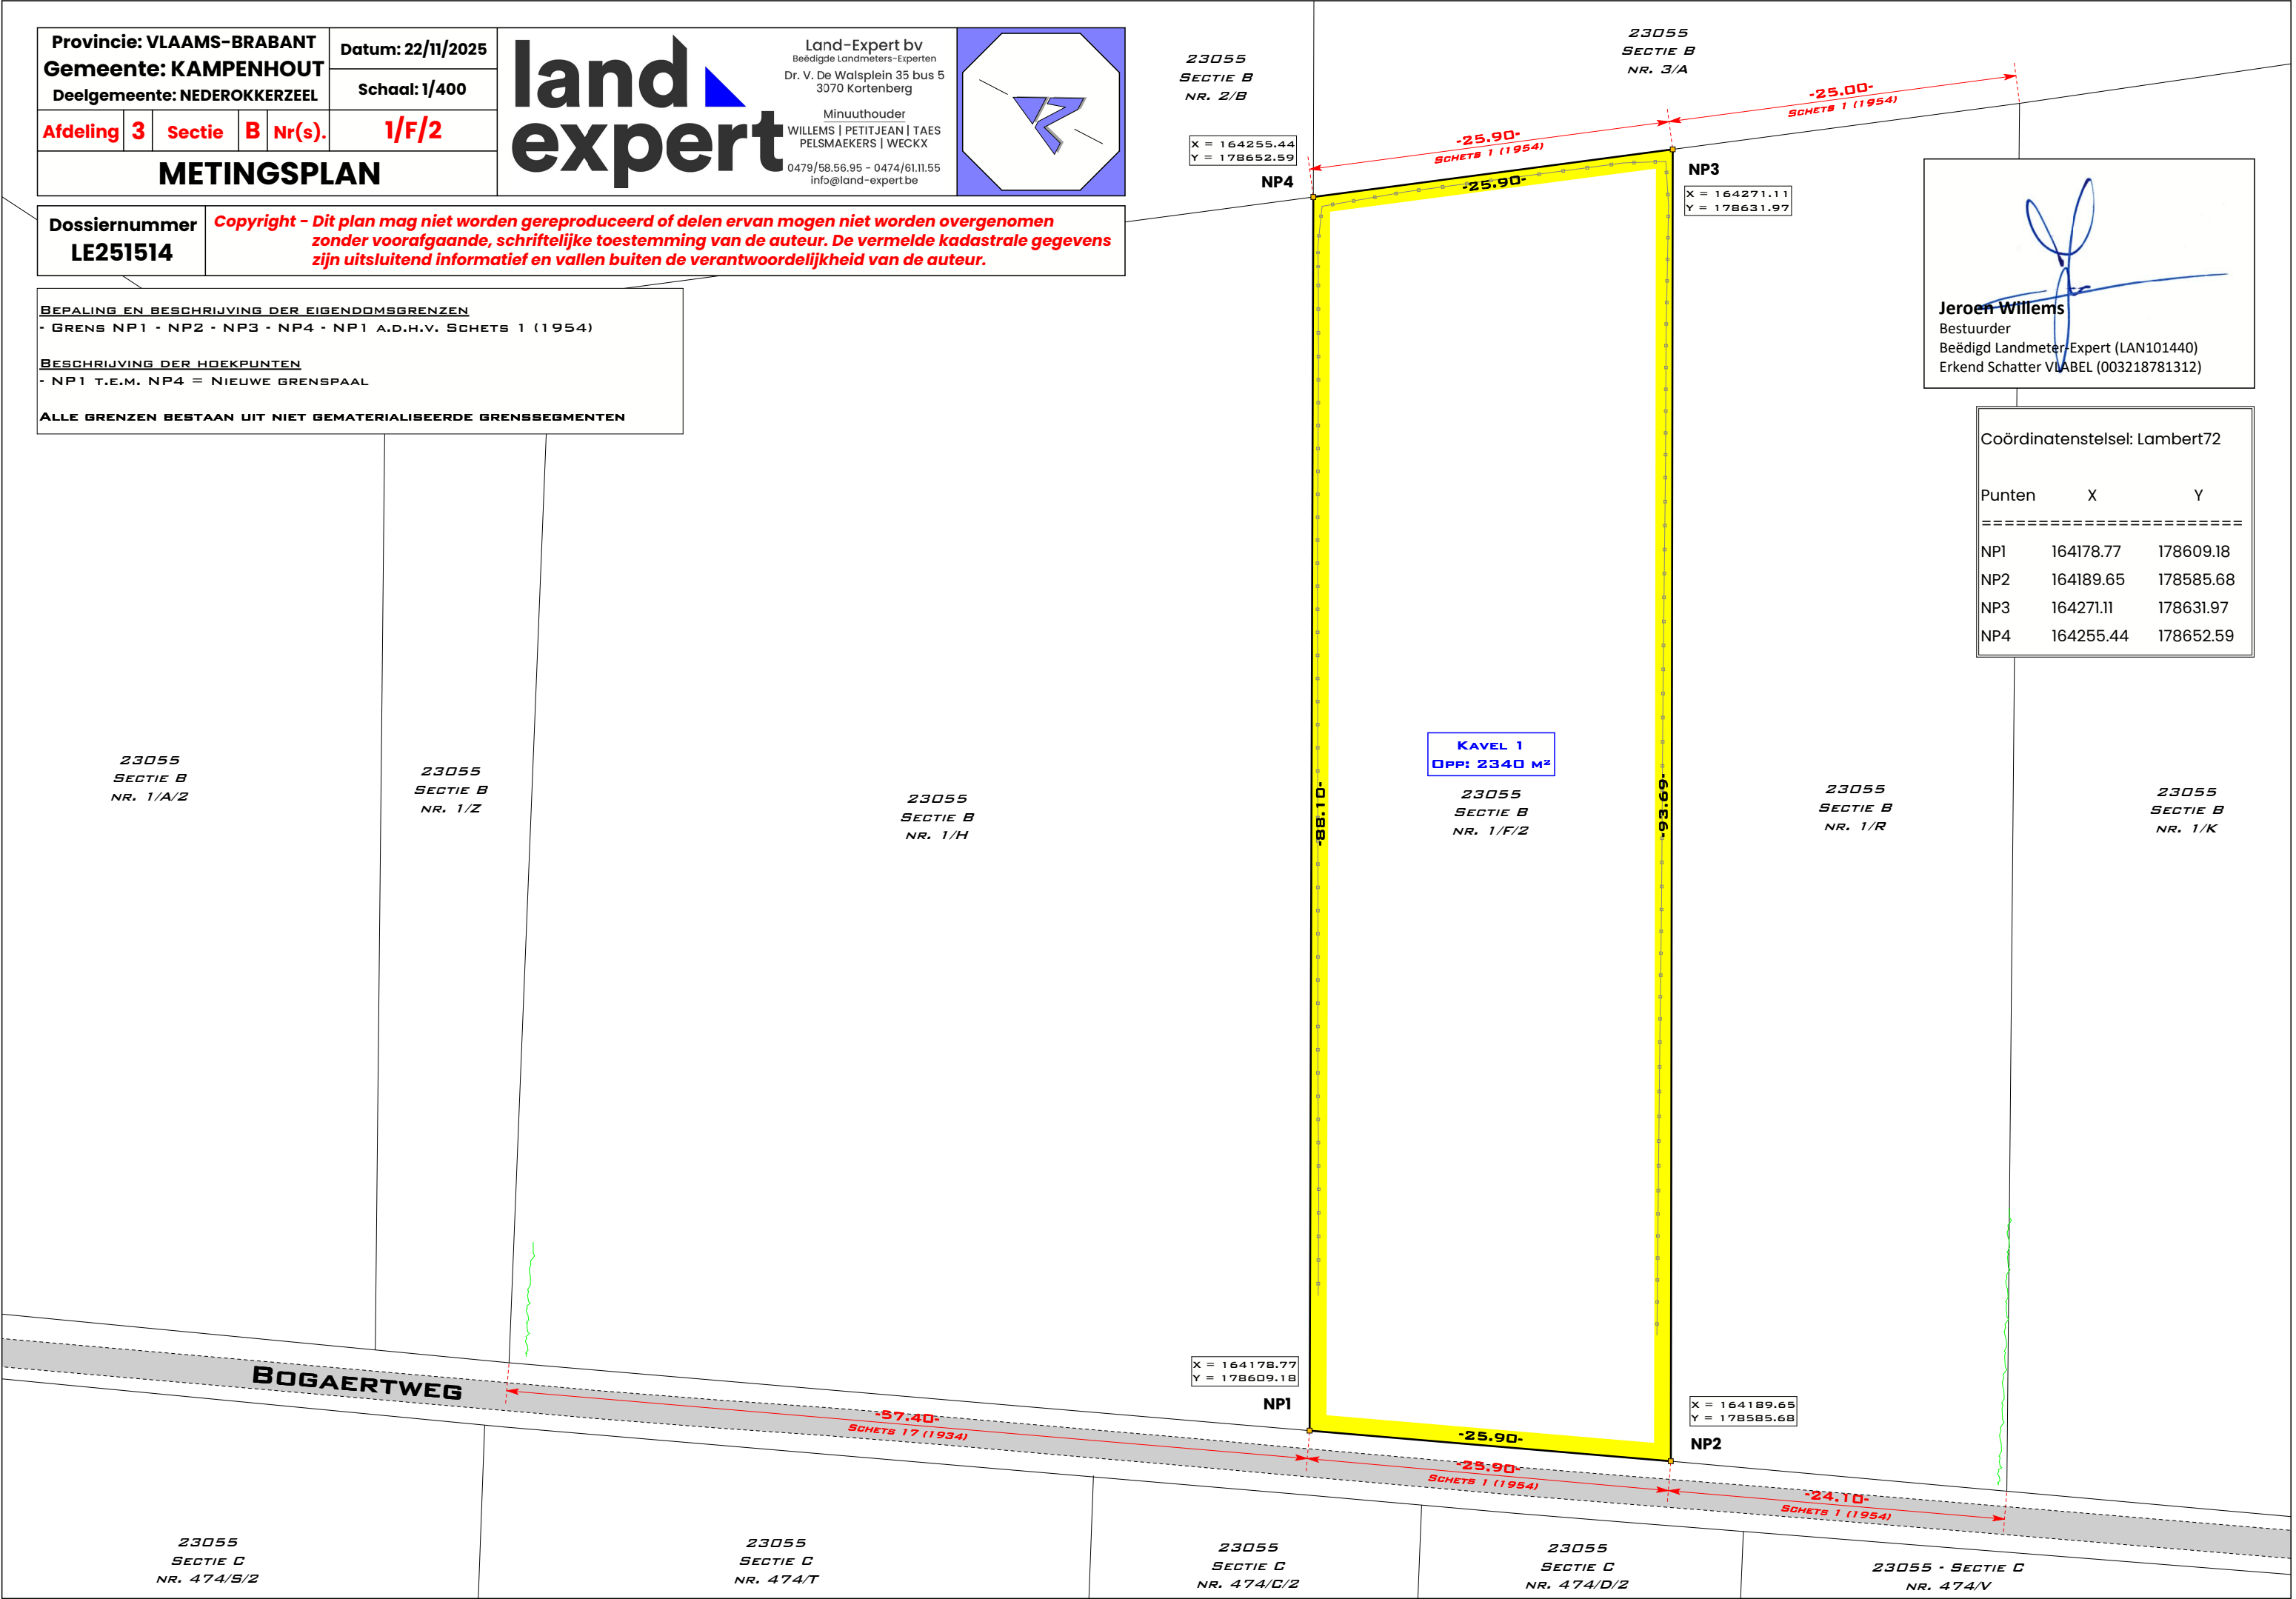

Jeroen Willems

Bestuurder

Beëdigd Landmeter-Expert (LAN101440)

Erkend Schatter VLABEL (003218781312)

Coördinatenstelsel: Lambert72		
Punten	X	Y
=====		
NP1	164178.77	178609.18
NP2	164189.65	178585.68
NP3	164271.11	178631.97
NP4	164255.44	178652.59