


BOUWEN VAN 8 EENZIGSWONINGEN		
TERREIN	PROVINCIE	Antwerpen
	GEMEENTE	2340 Beerse
	STRAAT	hoek Sint-Cornelius & Kapelstraat
REF. STEDEBOUW :	1 ^o afdeling - sectie C - nrs. 1T2, 1X2, 1Y2 en 5E/deel	
KADASTRAAL		
Sint Cornelius		
OPDRACHTGEVER	RDK Merksplassesteenweg 18 2310 Rijkevorsel	
HANDTEKENINGEN	BOUWAANVRAAG	
DE OPDRACHTGEVERS	DE AANNEMER	DE ARCHITECT : Hoche Guy Diestenstraat 42 B401 3800 Sint - Truiden Gsm 0475 28 70 84

Sint Cornelius

datum	15.12.15	wijzigingen
Woning 5 - 8 - Inplanting, Omgevingsplan, Liggingplan & Terreinprofiel - Plannen, Riolering & Fundering		03/08/2016: brugnummers 7 en 8: 80 cm 09/08/2016: putten terras 11/08/2016: scheiding lot 5 22/08/2016: ventilatie 11/10/2016: plaats lavabo 26/10/2016: bad & keuken 08/11/2016: nico d
pag. 04/04	schaal 1/50 1/500	doos nr -

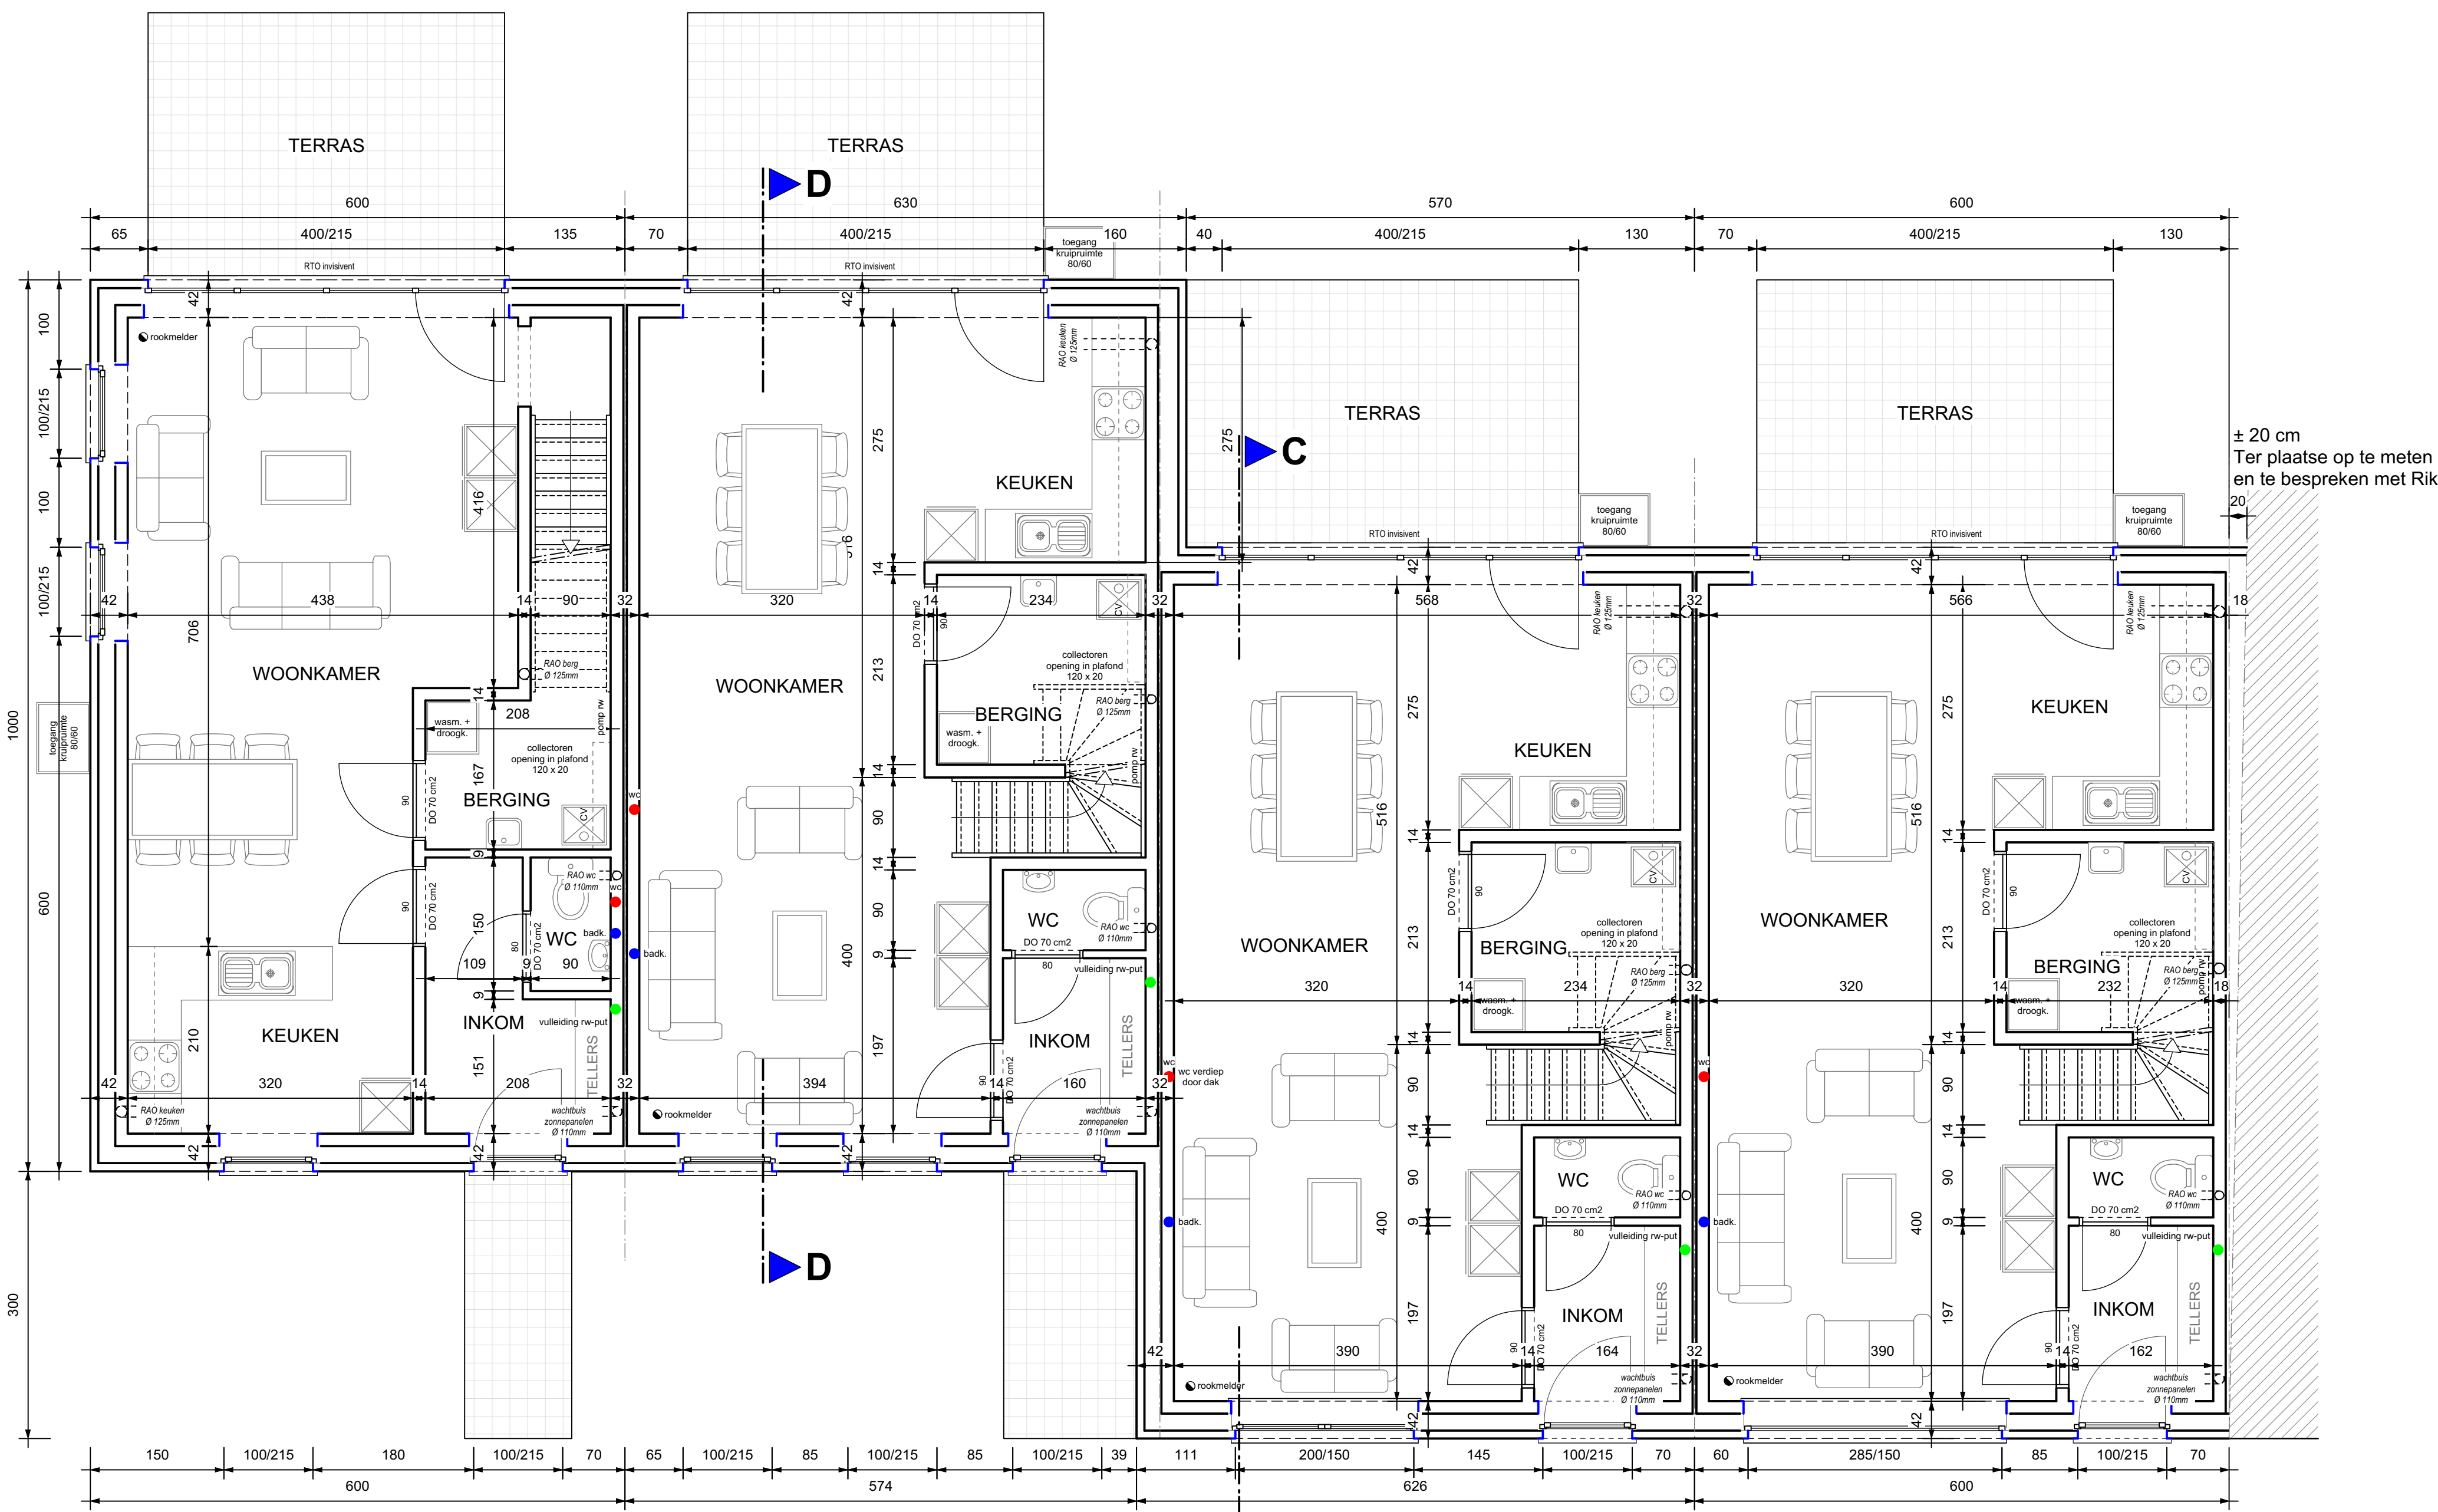


Woning 8
Gelijkvoers

Woning 7

Woning 6

Woning 5

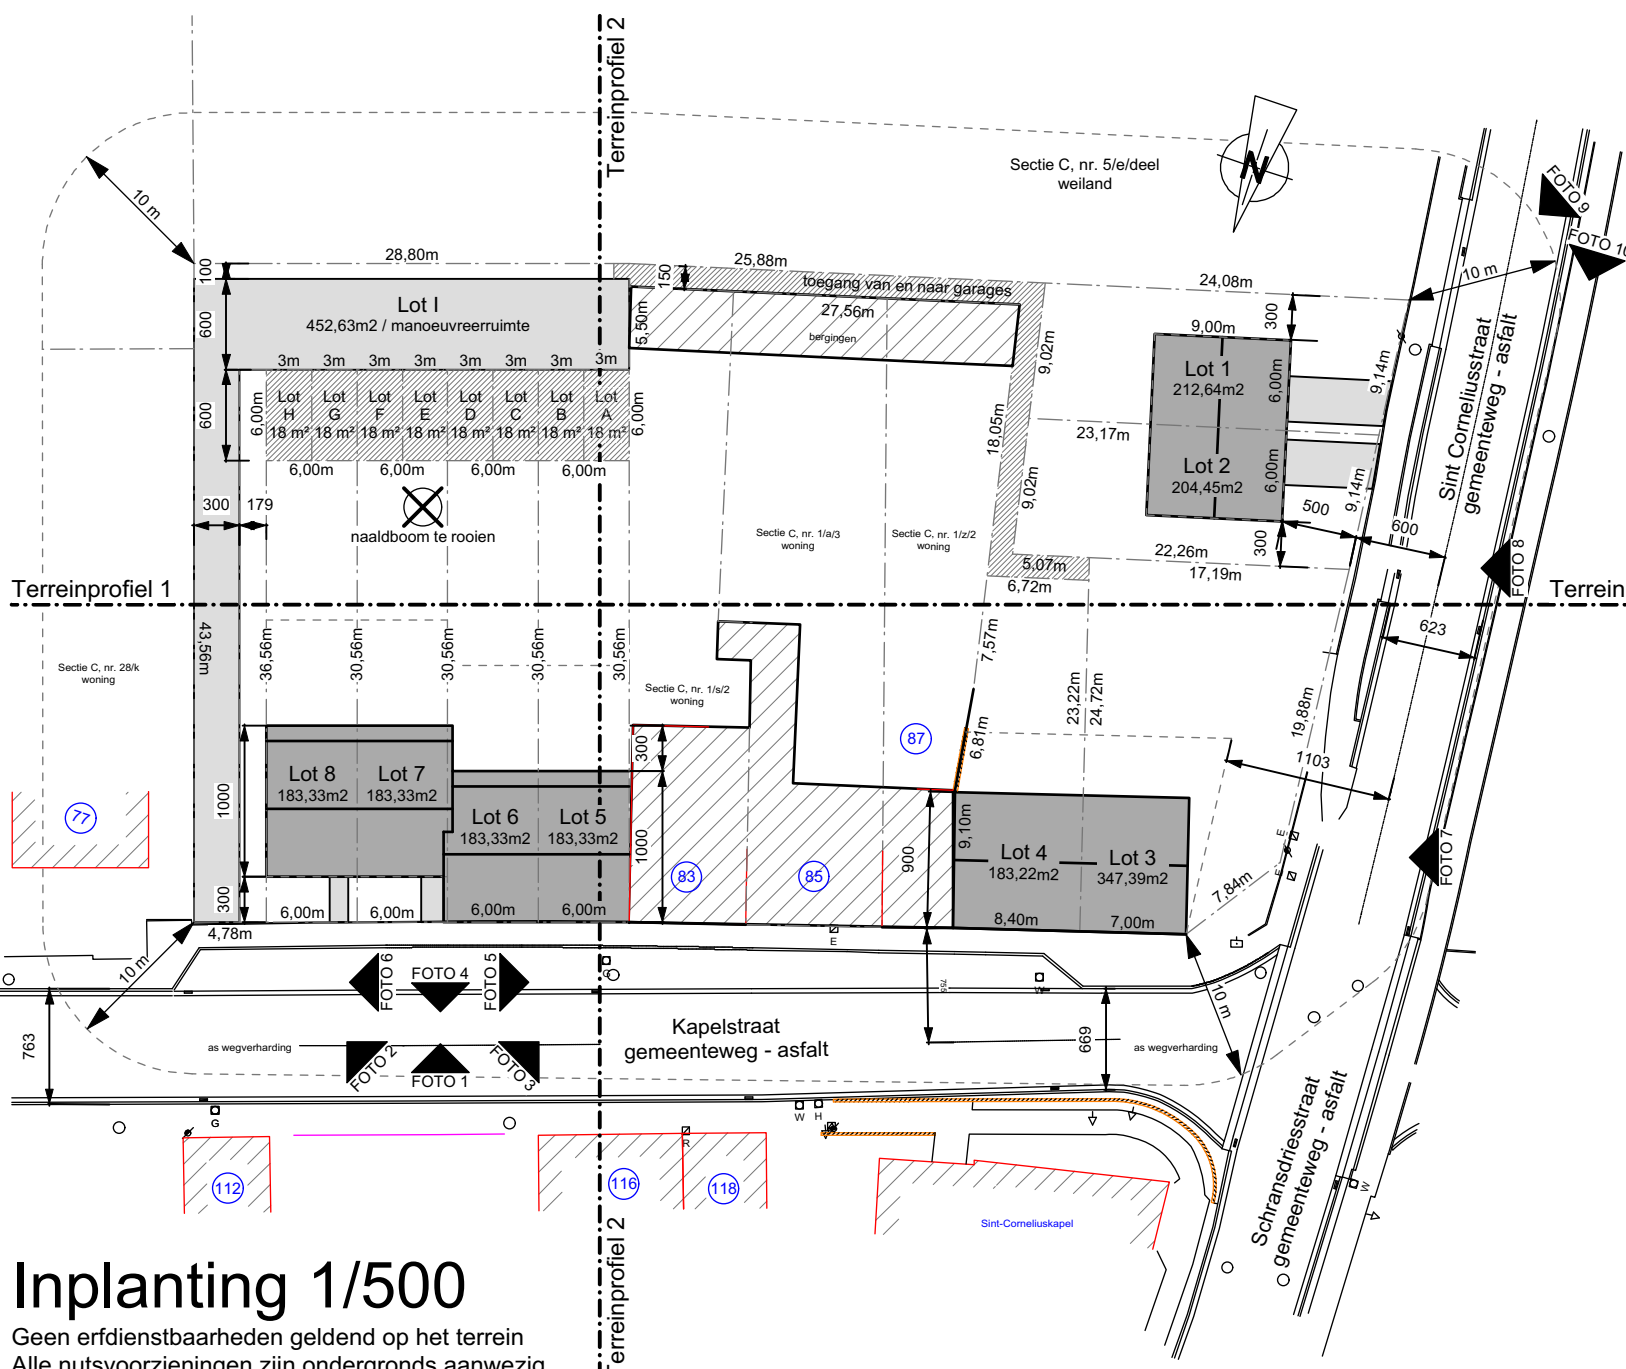


Inplanting 1/500
Gem. erfverbaarbaar gebied op het terrein
Alle nutsvoorzieningen zijn ondergronds aanwezig

Legende Inplanting


- Nieuwe te bouwen woning
- Bestaande bebouwing
- kleinere verharding - regewater infiltraat naast verharding op eigen terrein
- dakwater - waterdoorlatende verharding
- verlichtingspaal
- te roken naadloos

- MATERIALEN + LEGENDE WONING
- 1. GEVELS
 - 2. DAK
 - 3. BINNENMUUR
 - 4. DOPPEL
 - 5. DEUREN & RAMEN
 - 6. BANGLOOT
 - 7. AFWERKINGEN
 - 8. OVERSTEEKEN
- ROOD - BRUINE GEVELSTEEN
 - GRUIZE BETONPANNEN
 - SNELBOUW 14 OF 9 CM
 - ARJUN
 - PVC Desurinck (glas K = 1,1)
 - ZINK
 - PVC

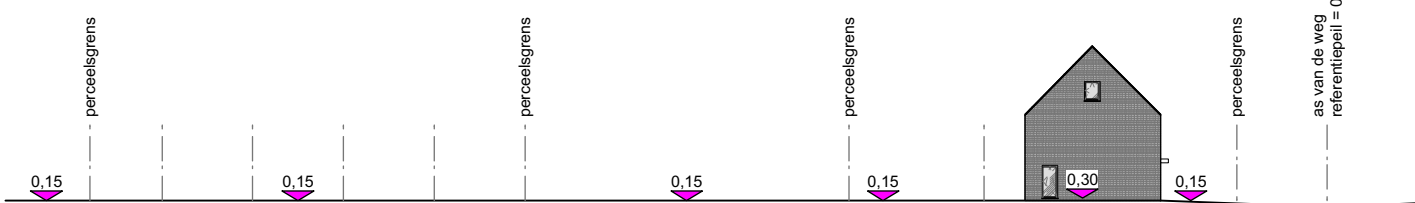


Terenprofiel 1 (1/500)

Terrein vlak zowel voor als na de werken

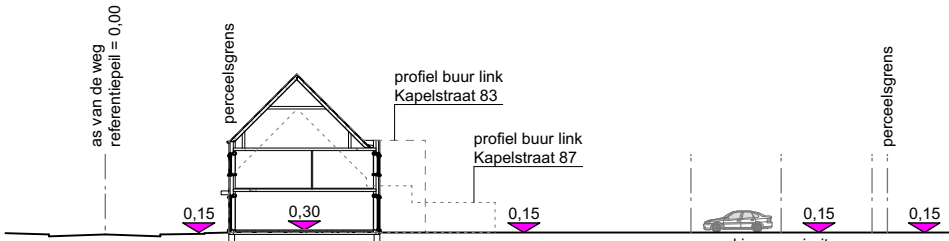


Terenprofiel 2 (1/500)


Terrein vlak zowel voor als na de werken

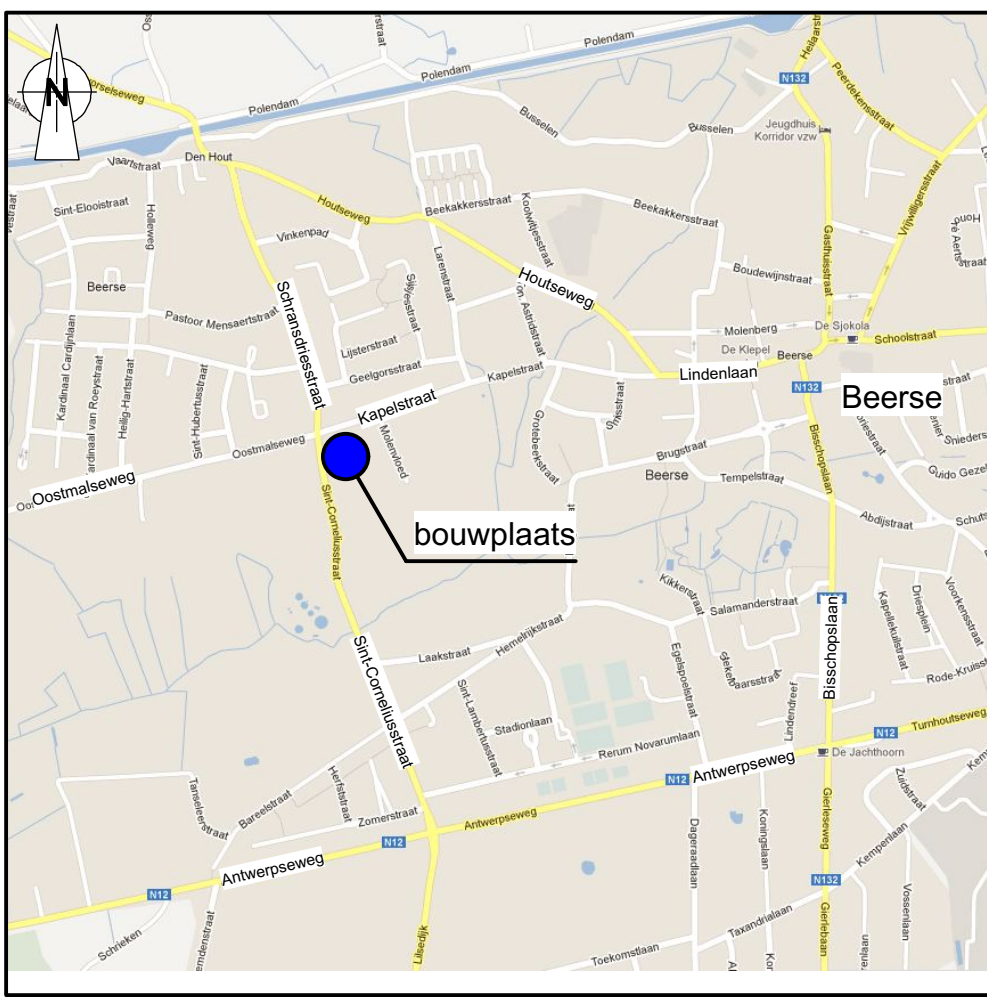

Liggingplan 1/25 000

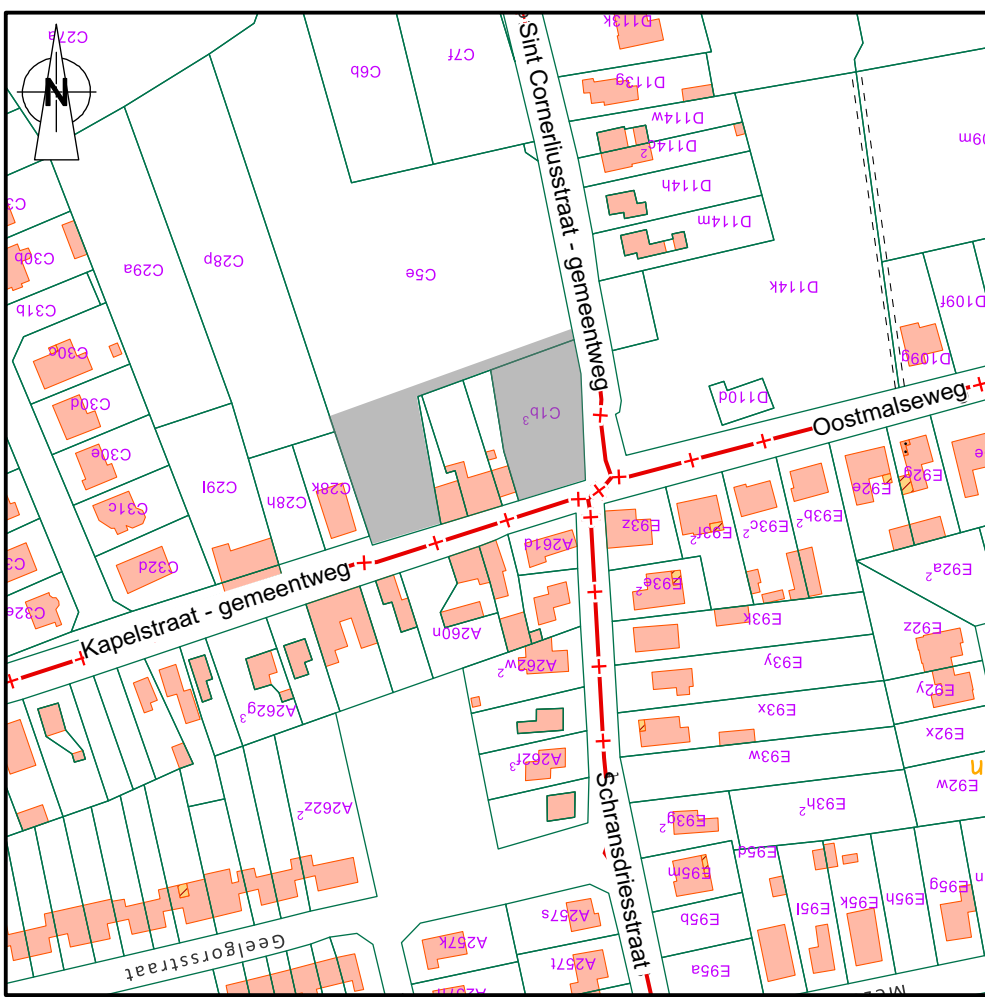

Omgevingsplan 1/2500

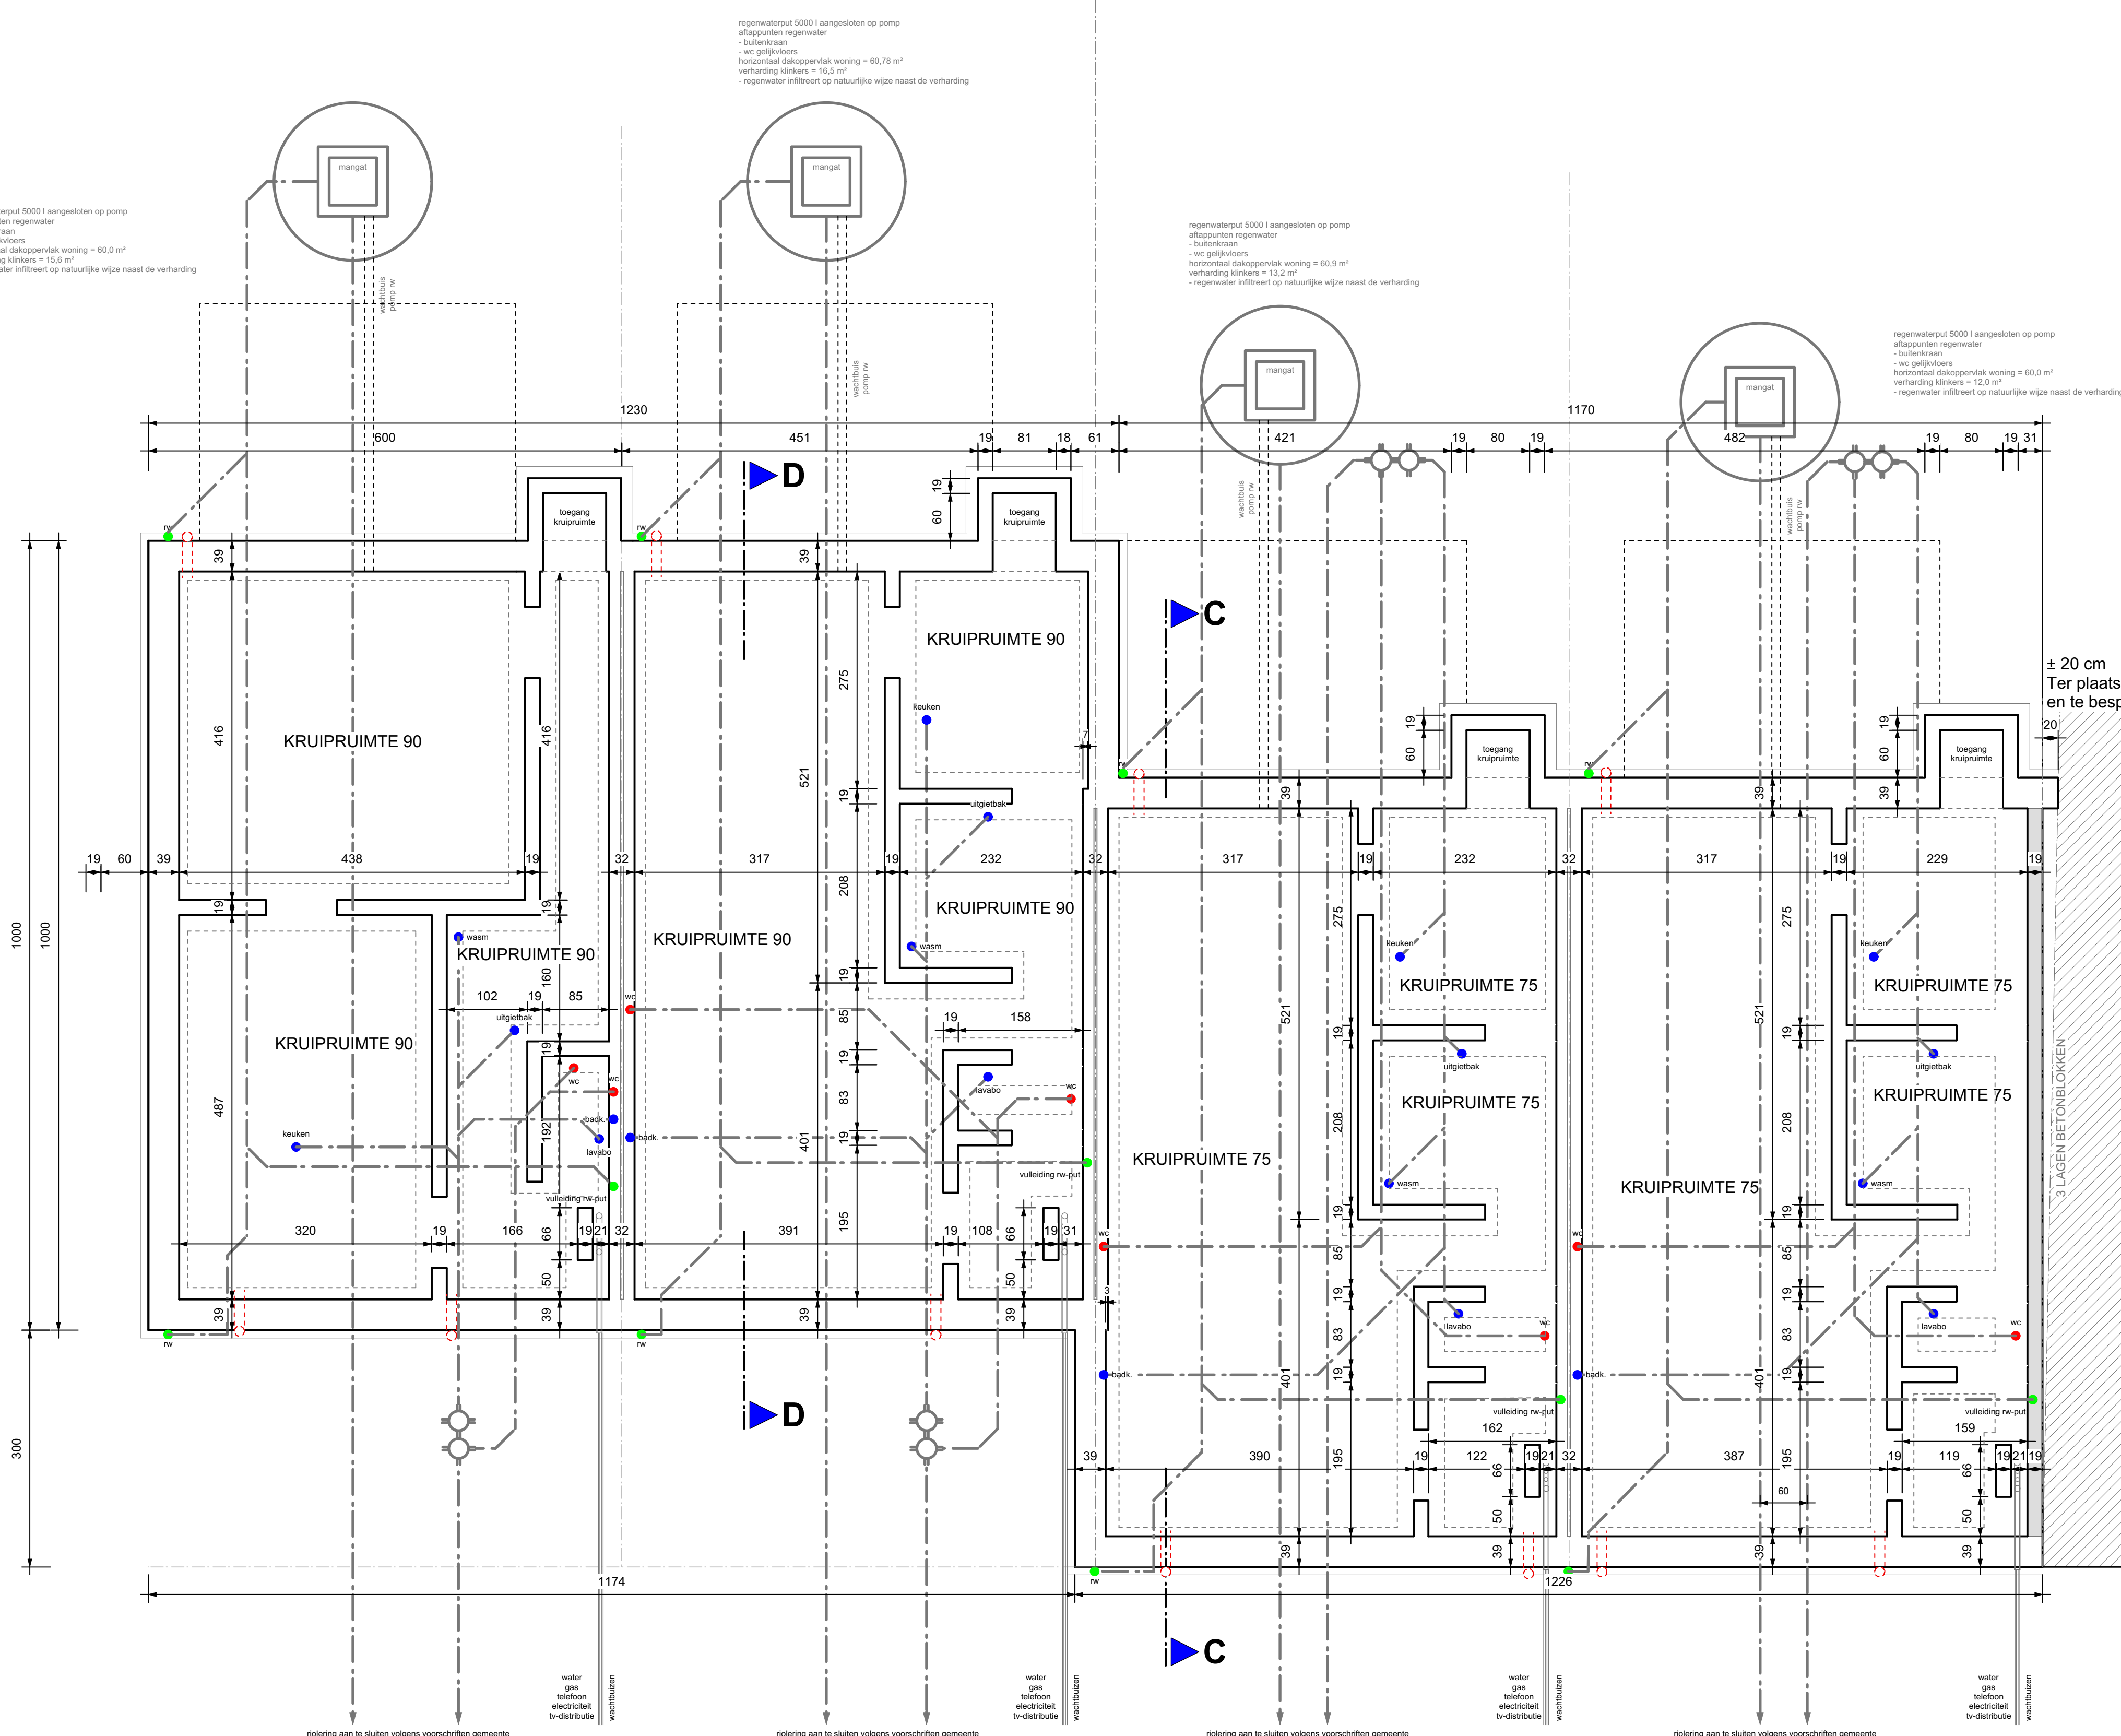


Woning 8
Fundering & Riolering

Woning 7

Woning 6

Woning 5

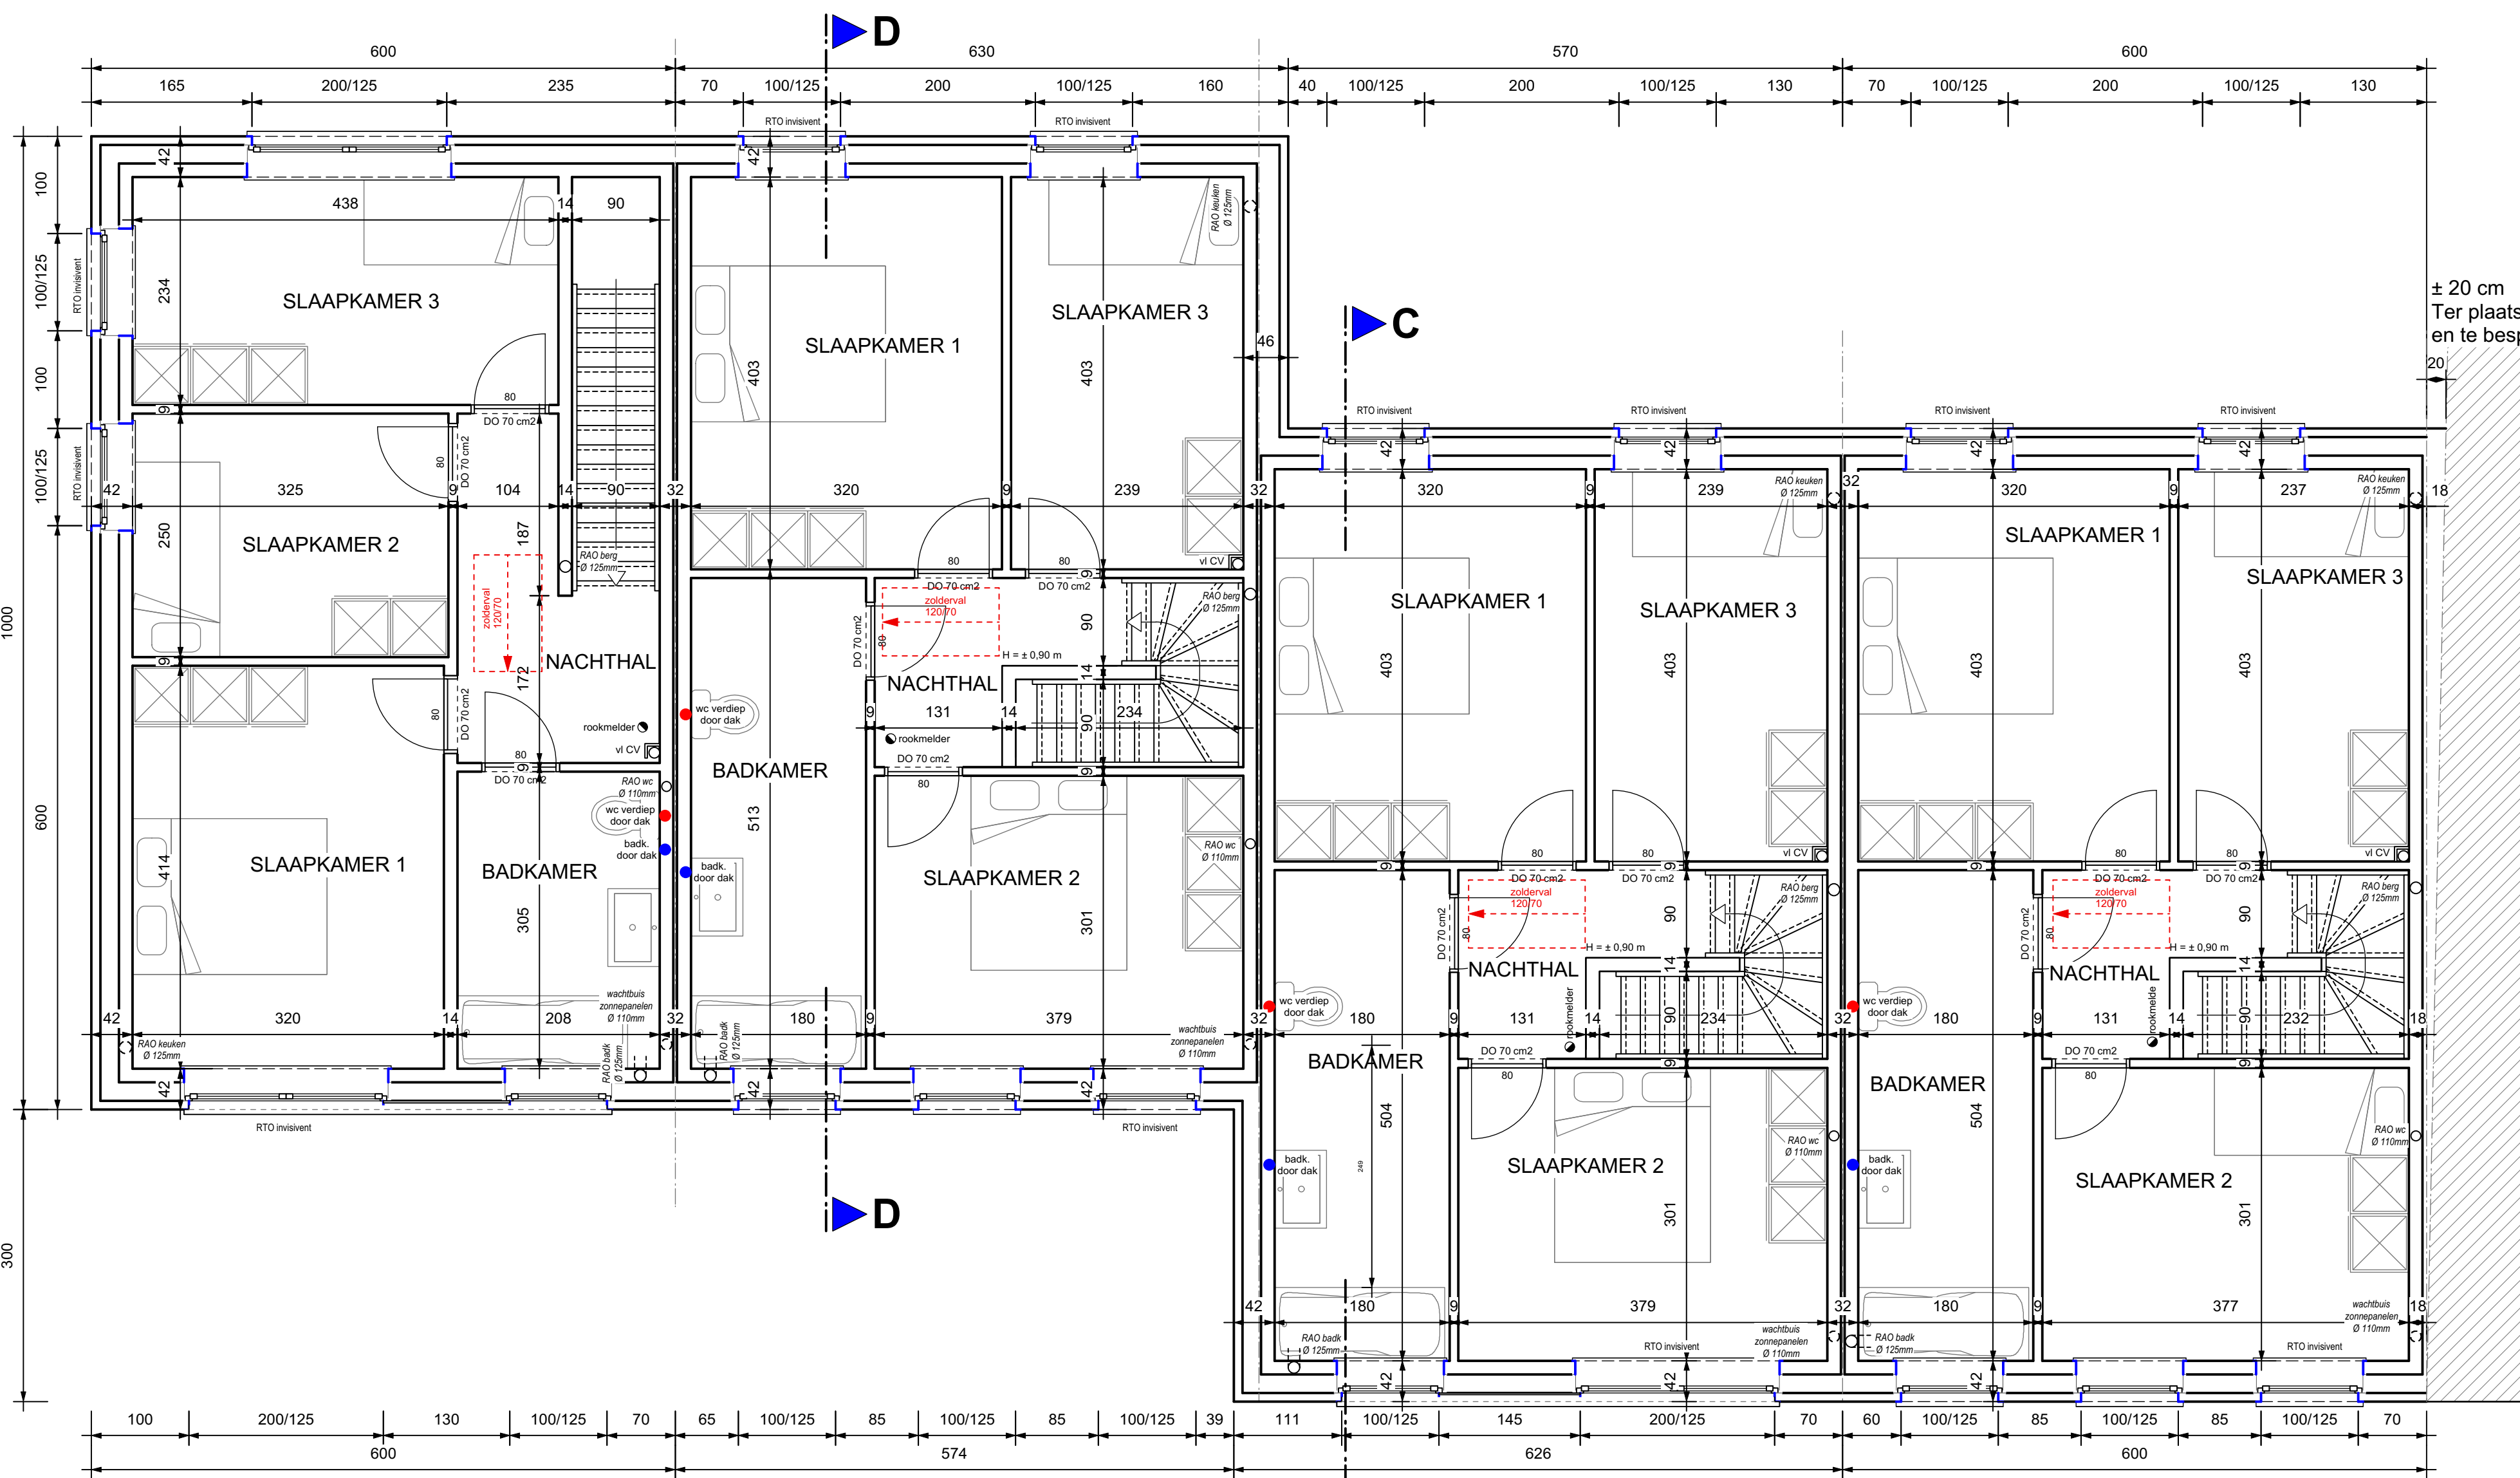

Woning 8
Verdieping

Woning 7

Woning 6

Woning 5