


- LEGENDE
- Merkpaal
 - Distributiekast
 - Verharding – Asphalt
 - Verharding – Beton
 - Perceelsgrens
 - Draadafsluiting
 - Betonafsluiting
 - Lichte constructie
 - Solide constructie

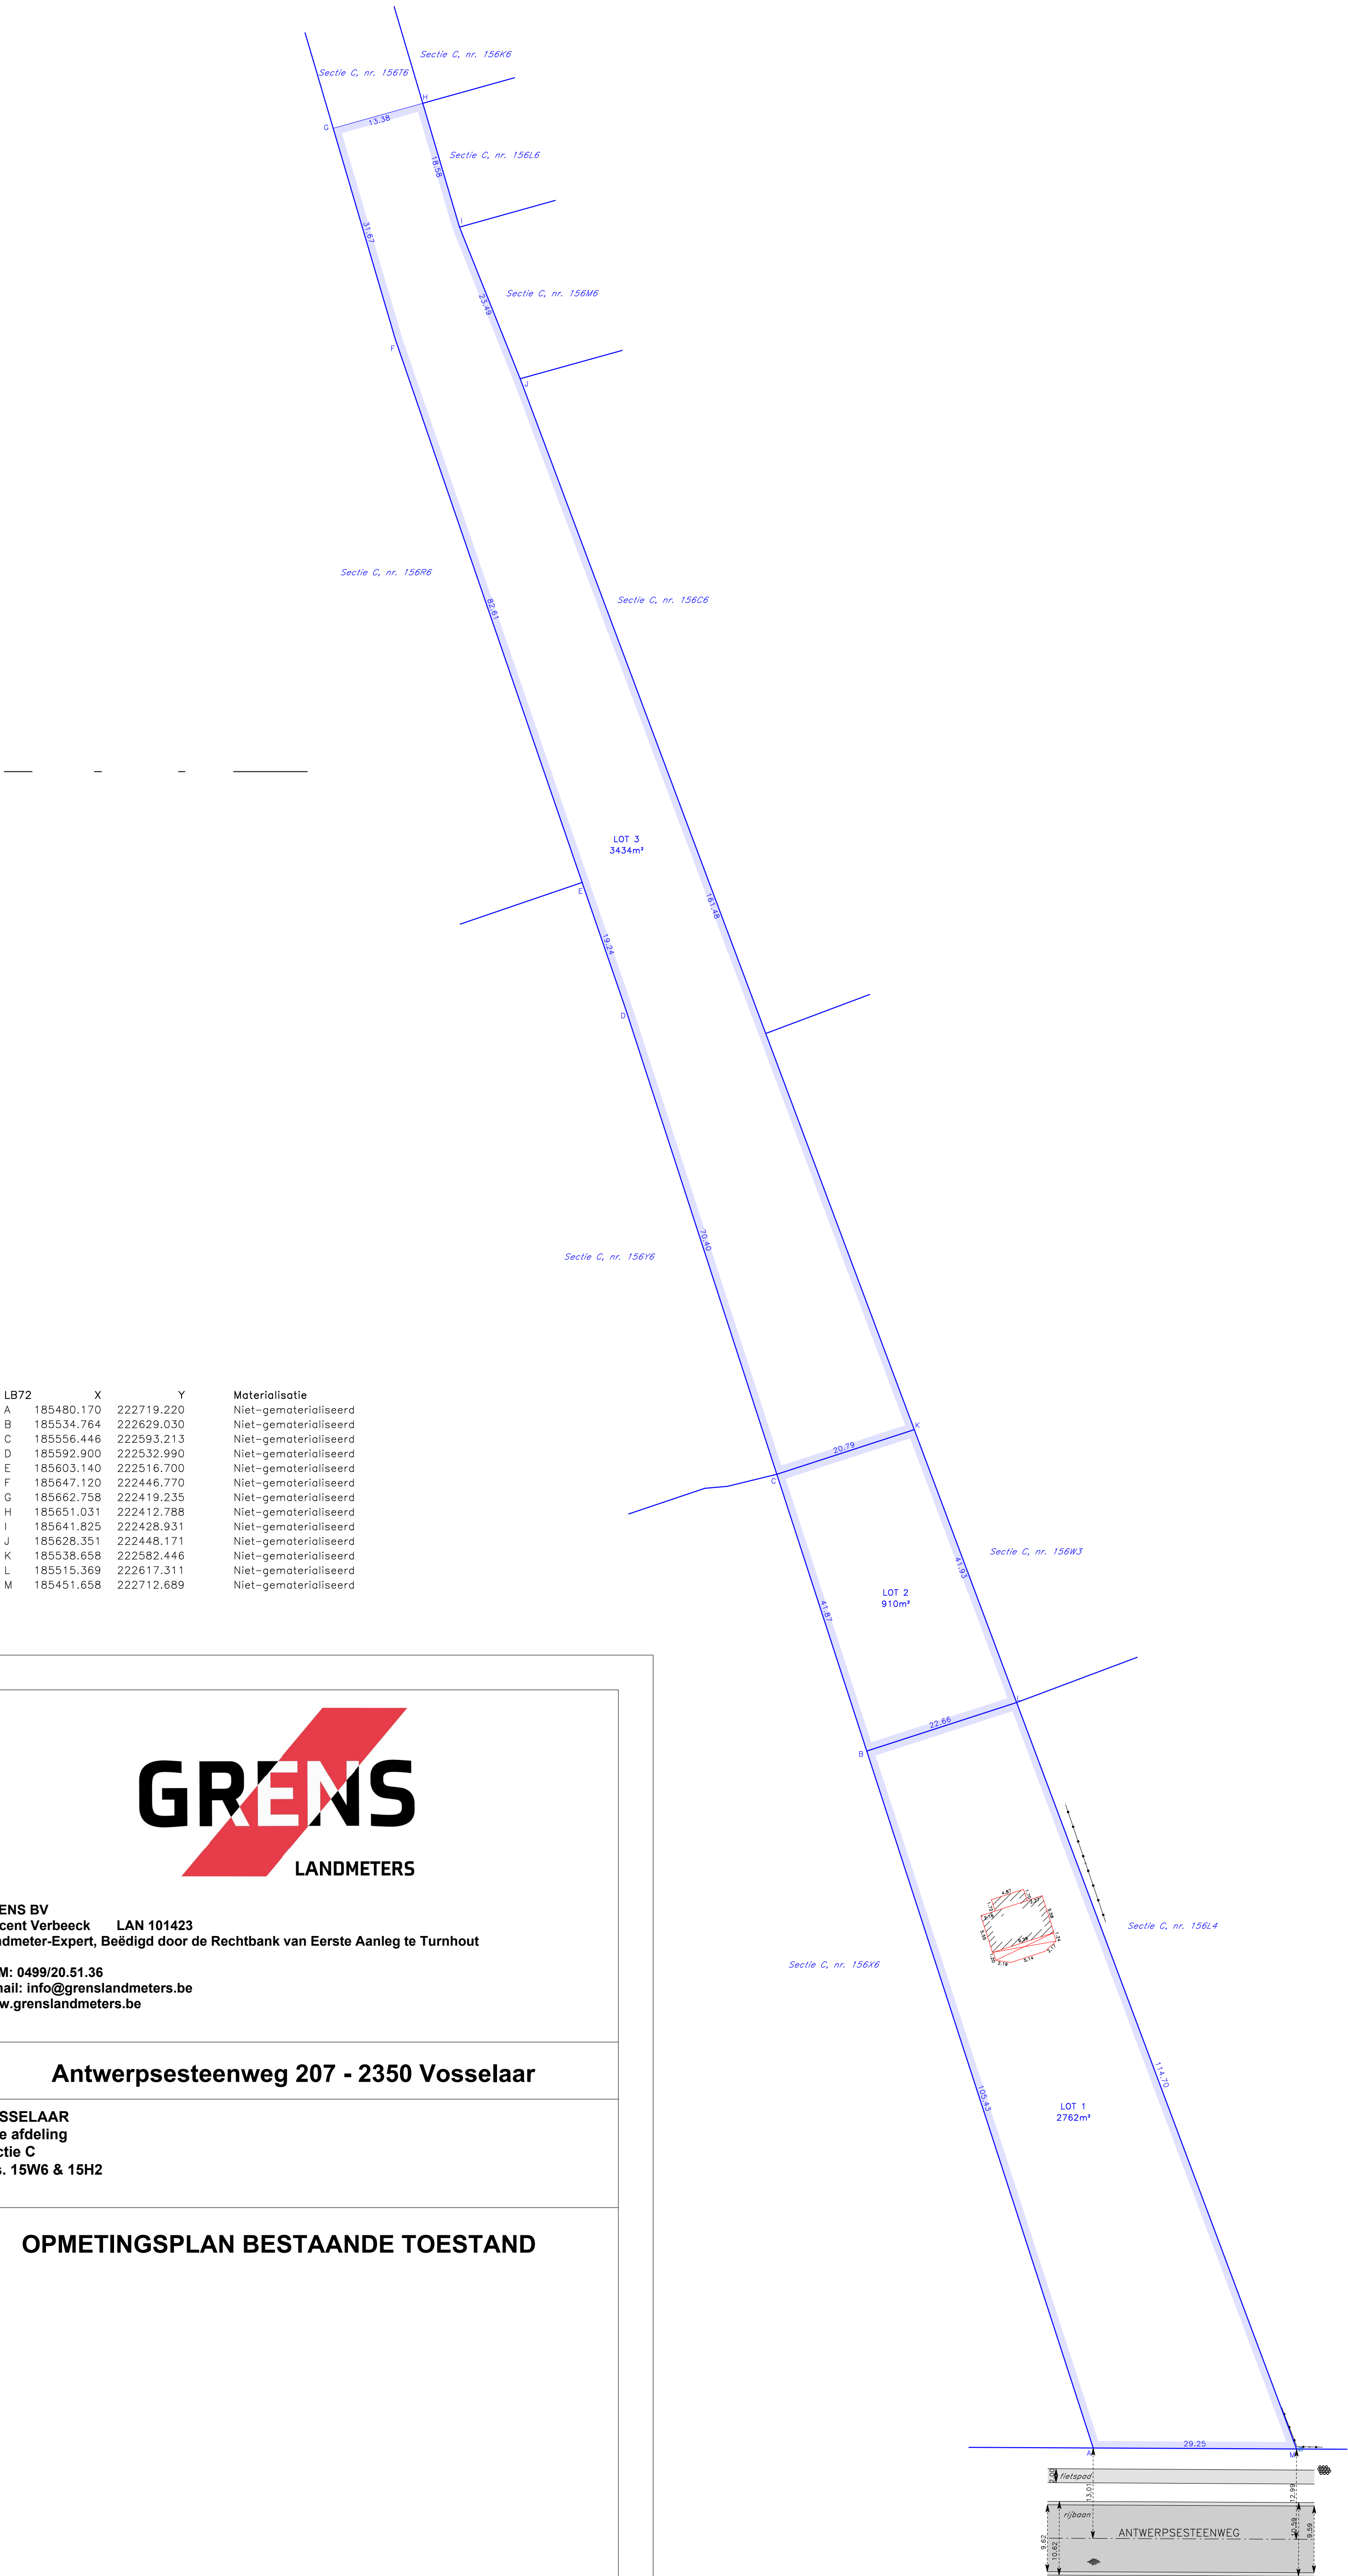

LB72	X	Y	Materialisatie
A	185480.170	222719.220	Niet-gematerialiseerd
B	185534.764	222629.030	Niet-gematerialiseerd
C	185556.446	222593.213	Niet-gematerialiseerd
D	185592.900	222532.990	Niet-gematerialiseerd
E	185603.140	222516.700	Niet-gematerialiseerd
F	185647.120	222446.770	Niet-gematerialiseerd
G	185662.758	222419.235	Niet-gematerialiseerd
H	185651.031	222412.788	Niet-gematerialiseerd
I	185641.825	222428.931	Niet-gematerialiseerd
J	185628.351	222448.171	Niet-gematerialiseerd
K	185538.658	222582.446	Niet-gematerialiseerd
L	185515.369	222617.311	Niet-gematerialiseerd
M	185451.658	222712.689	Niet-gematerialiseerd



GRENS BV
Vincent Verbeeck LAN 101423
Landmeter-Expert, Beëdigd door de Rechtbank van Eerste Aanleg te Turnhout

GSM: 0499/20.51.36
E-mail: info@grenslantermeters.be
www.grenslantermeters.be

Antwerpsesteenweg 207 - 2350 Vosselaar

VOSELAAR
1ste afdeling
Sectie C
Nrs. 15W6 & 15H2

OPMETINGSPLAN BESTAANDE TOESTAND

Datum: 6 november 2025

Getekend door:
VERC

Plan: 1/1

Schaal : 1/500
Afmetingen plan:
0.430 x 0.905 = 0.389m²