



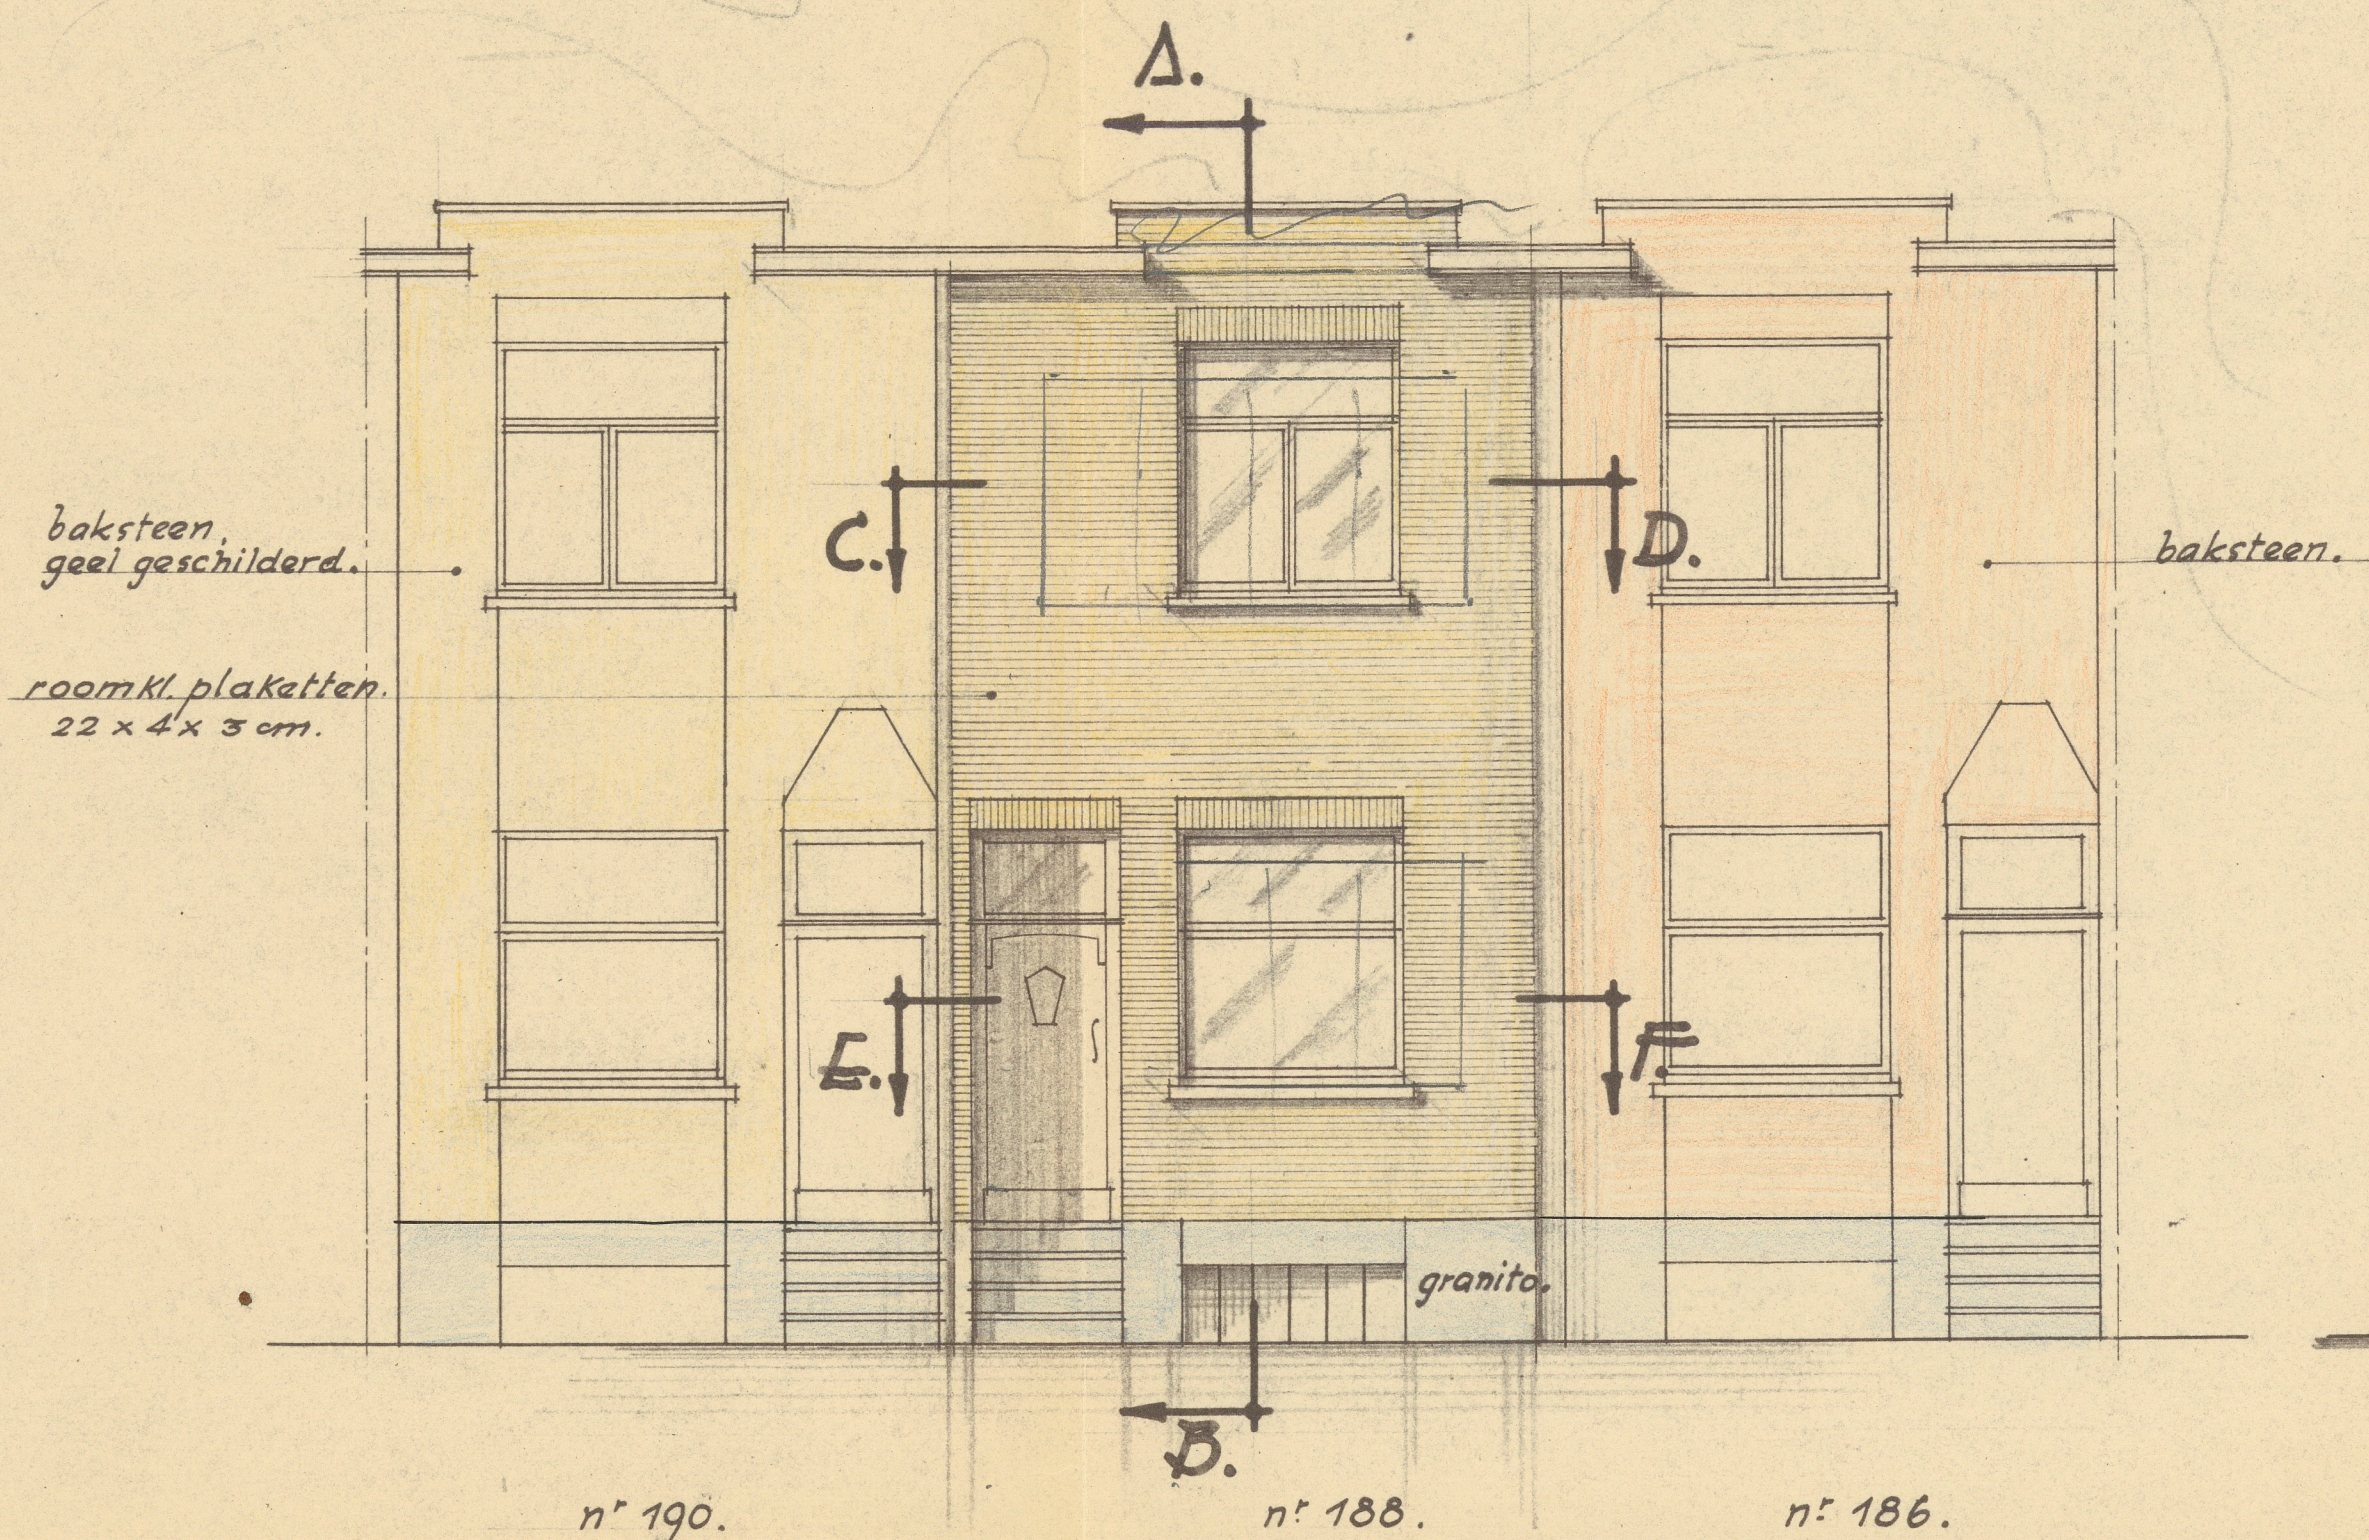


Nieuwe Voorgevel.

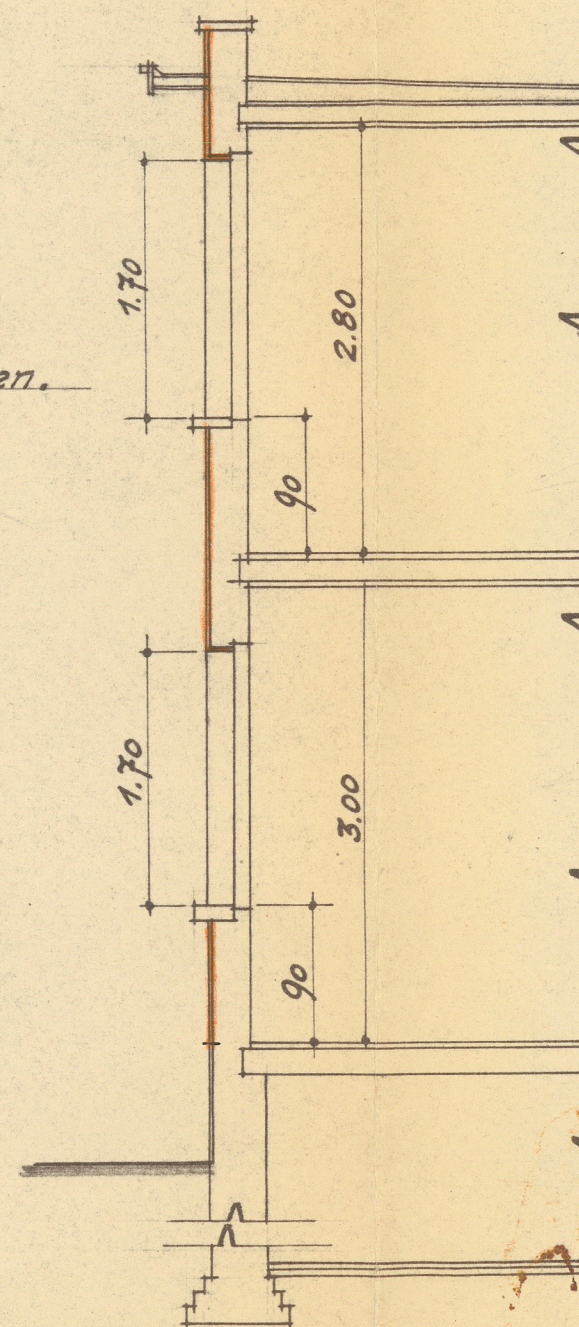


A-B.

3.7 x 7.6 = 27
7.2
3.7
1.0
1.04
1.6
1.64

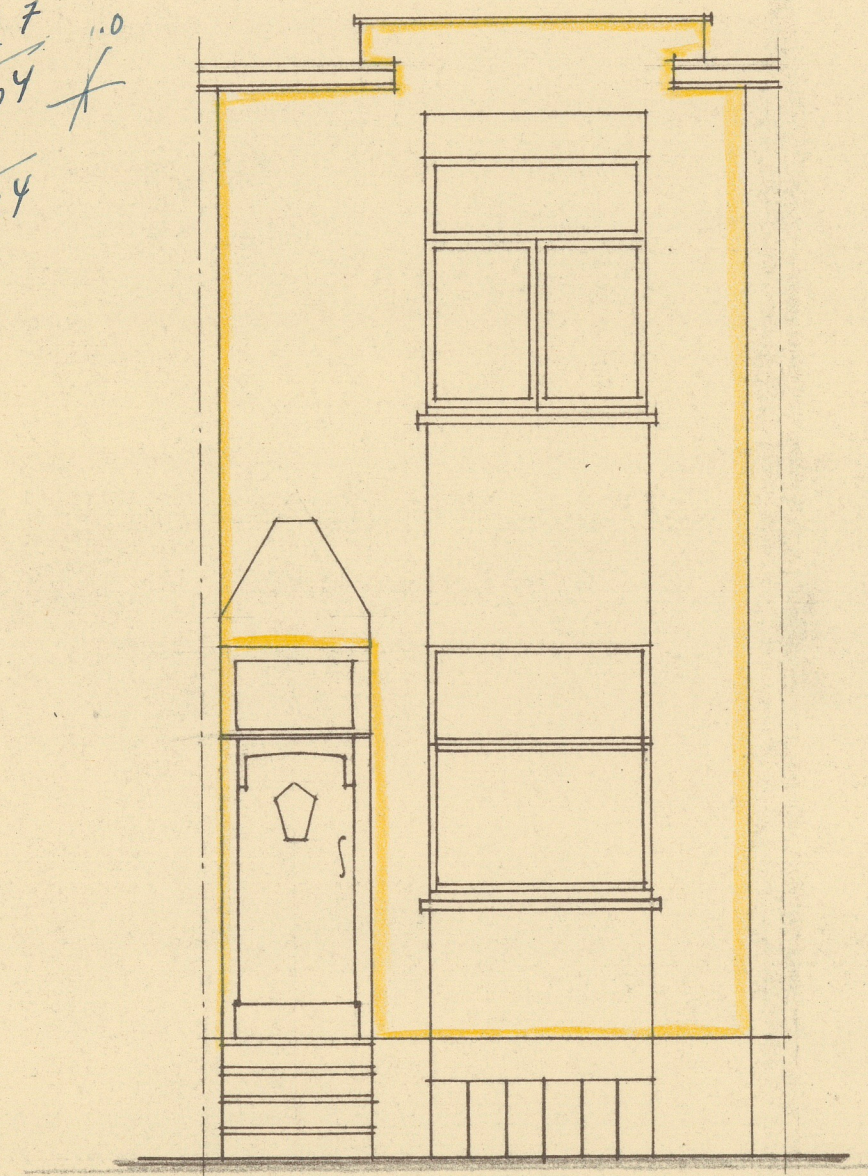


Bestaande Voorgevel.

E-F.

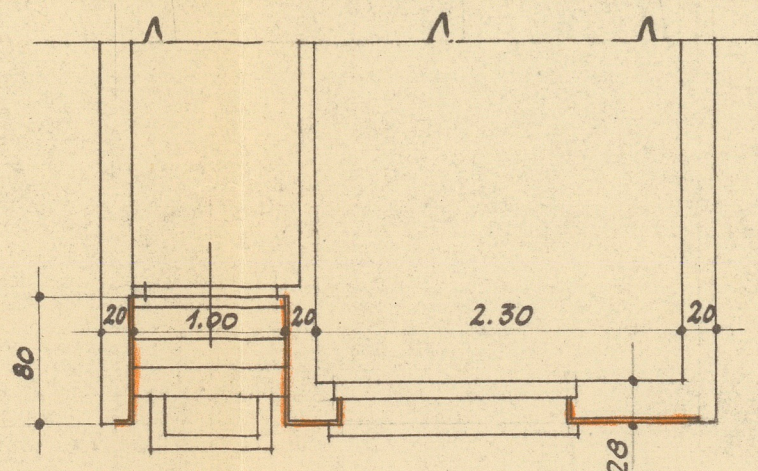

C-D.

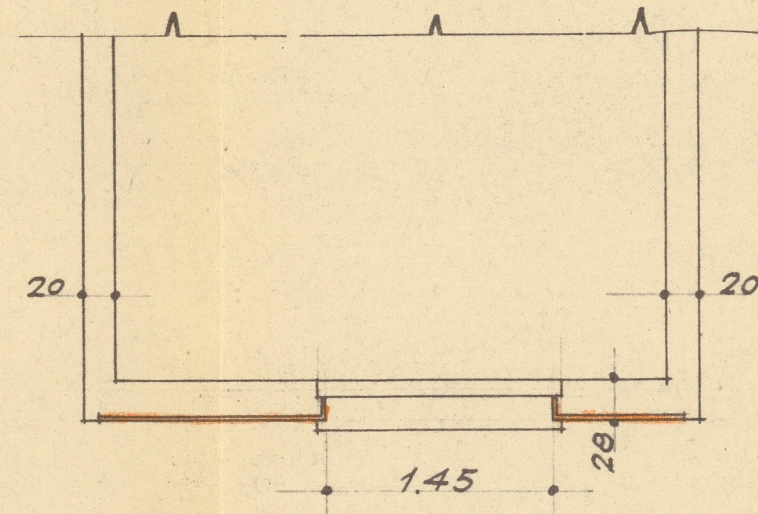

14124
april 19/5/52

BOUWPOLITIE
CONTORE TE WORDEN
OPGELEID VAN MET
ROEPENCOLLEGE VAN DEURNE
DATUM: 27 MEI 1952
Bijz. 1. 27 MEI 1952
DE SECRETARIS
VOOR DE BUREAUMESTER
DE SCHIEN AFGE
E. DIELS.
H. VAN ROMPAEY

VRAAG voor GEVELVERANDERING te
DEURNE. Confortalei. n° 188.
EIGENAAR: M^r VAN HERCK. August.
WONENDE Antoon Van den Bosschelaan. 30.
ALDAAR.

SCHAAL: 1/50
EIGENAAR: *Van der Meer*
DANNEMER.
DATUM: 15-5-1952.

Stan Soetewey
ARCHITEKT - EXPERT
Bisschoppenhoflaan 51,
DEURNE - NOORD
Telefoon 35 55 72
Spreekuur: 6-7 u.
P. C. R. 4999.94

P. R. 397.

VERKLARING.

717 1.