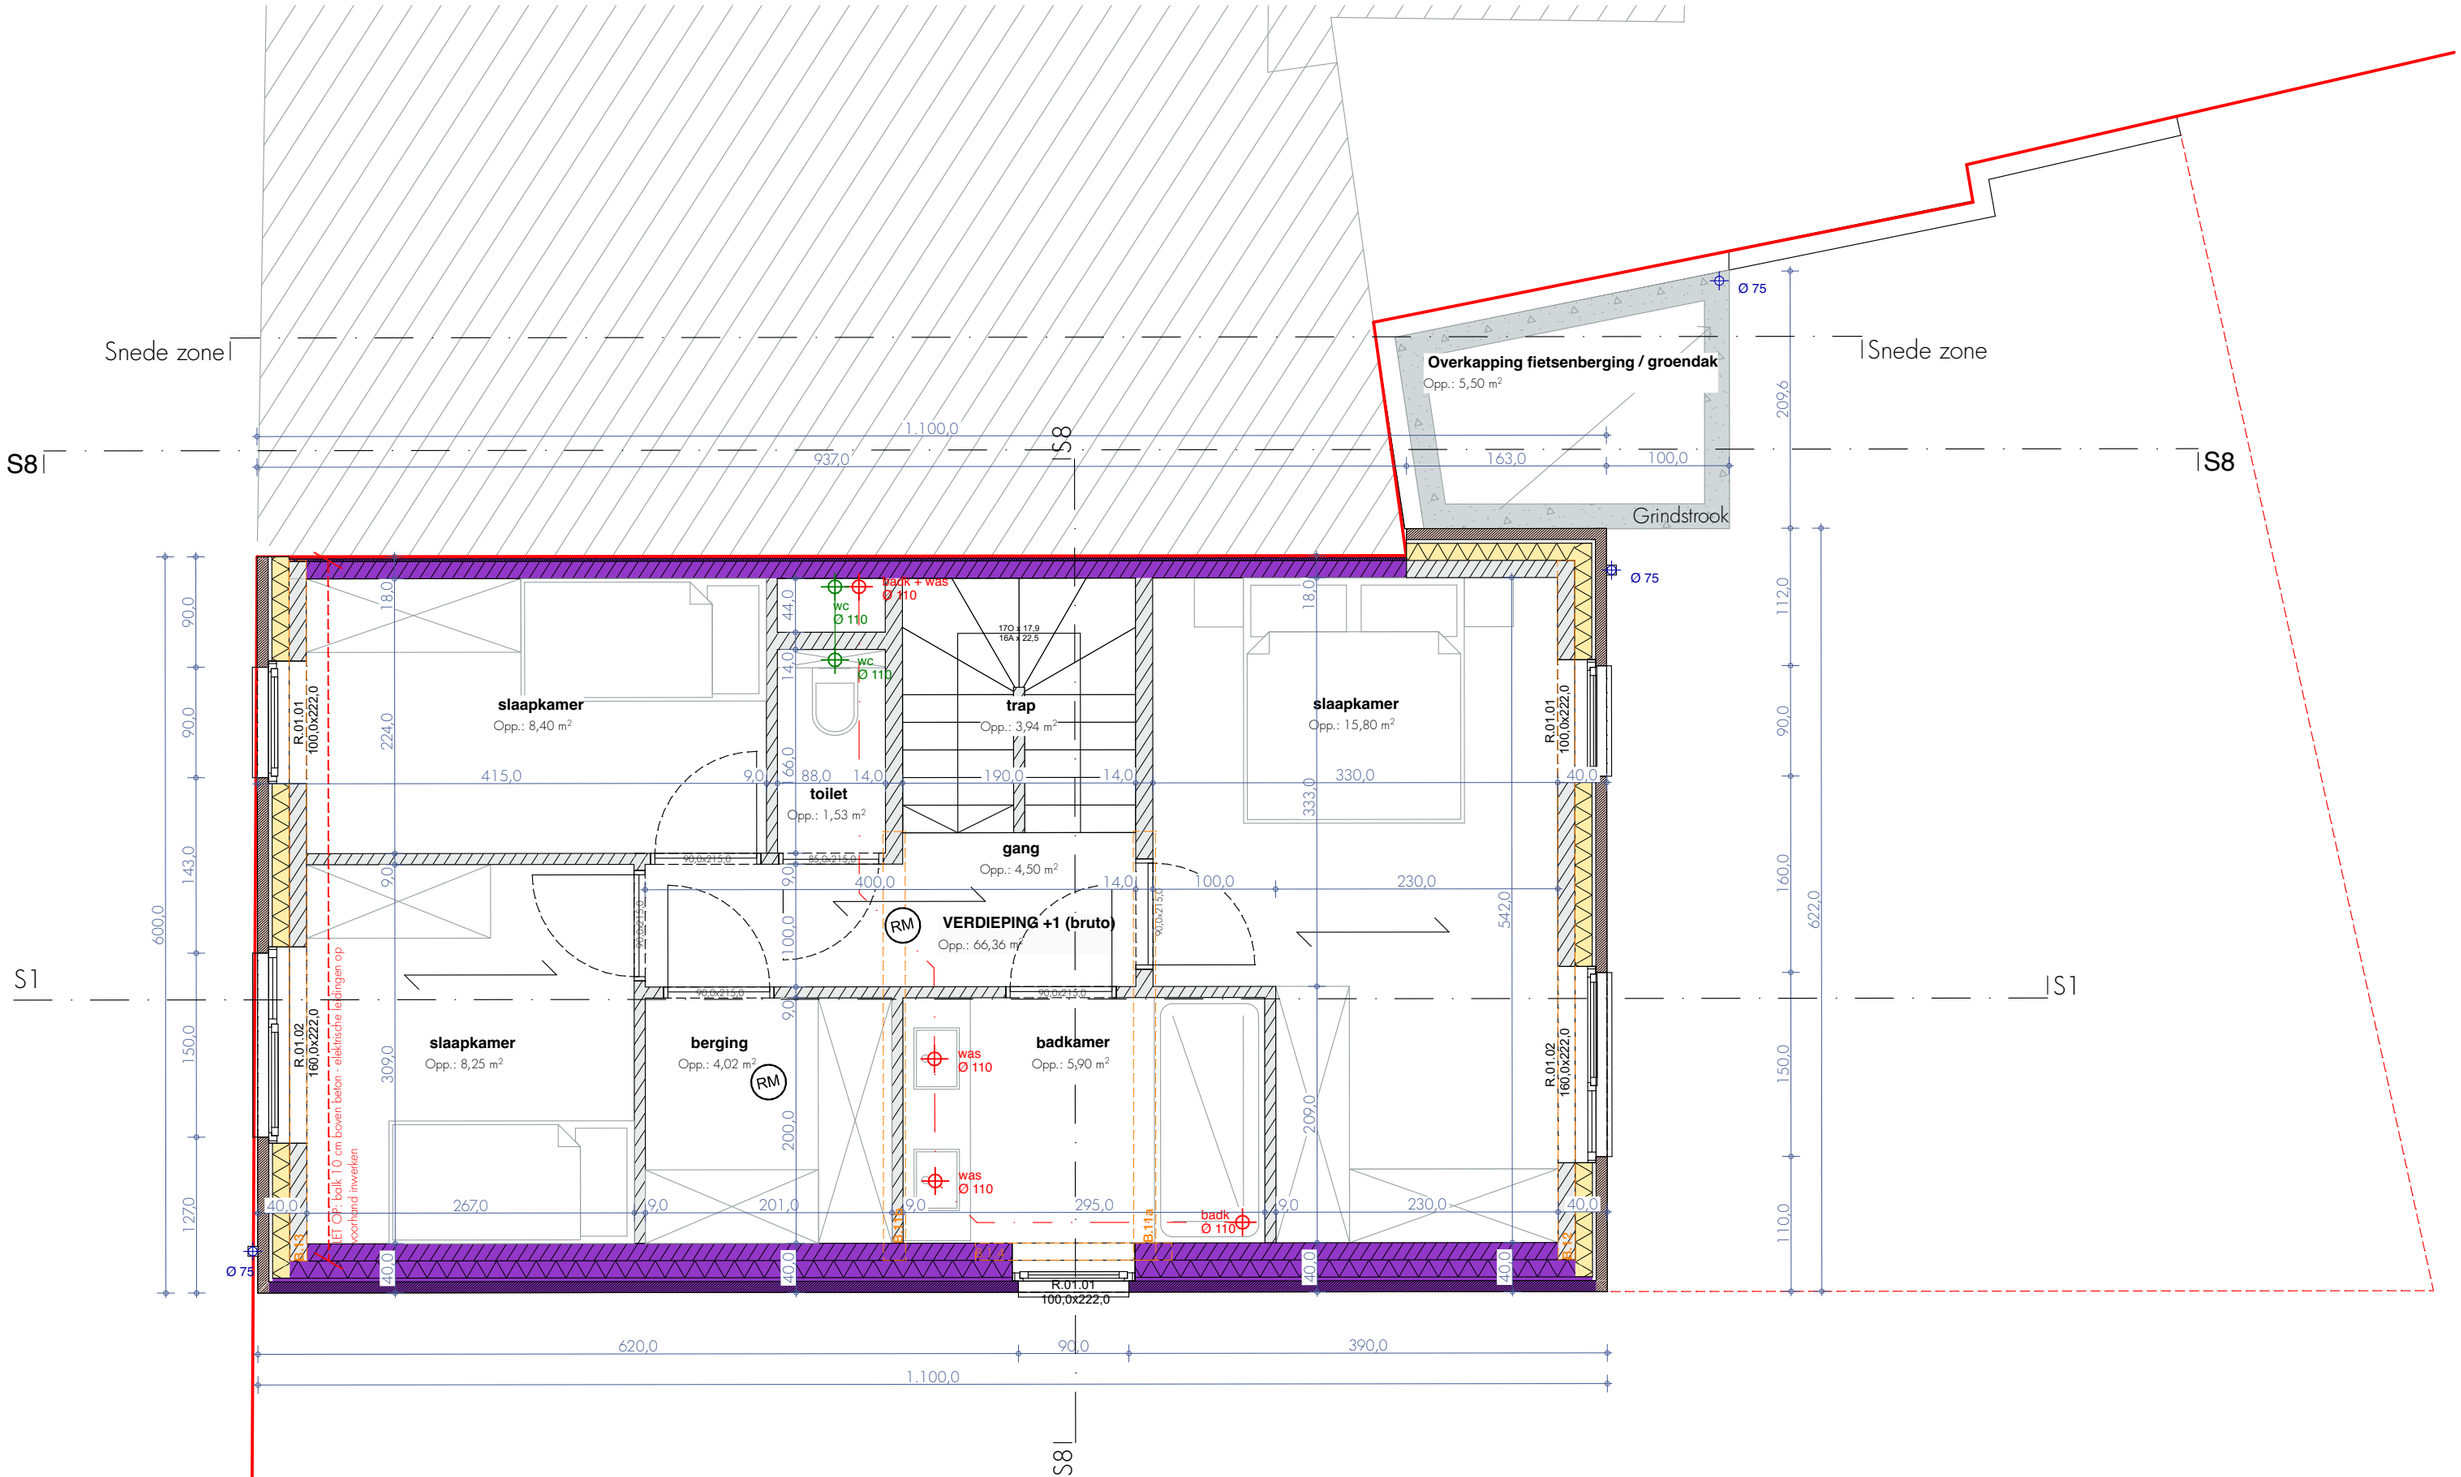

ARCHITECTS IN MOTION
ARCHITECT Bart Janssens - ARCHITECTS IN MOTION bv
Parklaan 146 I 2300 Turnhout
Tel 014 41 32 32
info@architectsinmotion.be I www.architectsinmotion.be

N

Olen Dorp 28

NIEUWE TOESTAND
VERDIEPING 1

0 1 2 3 4 5

Schaal: 1:50
Datum: 9/12/2025
BESTELCODE:
BA_2024149819_PB_N_02_Verdieping woning A AIM1398